


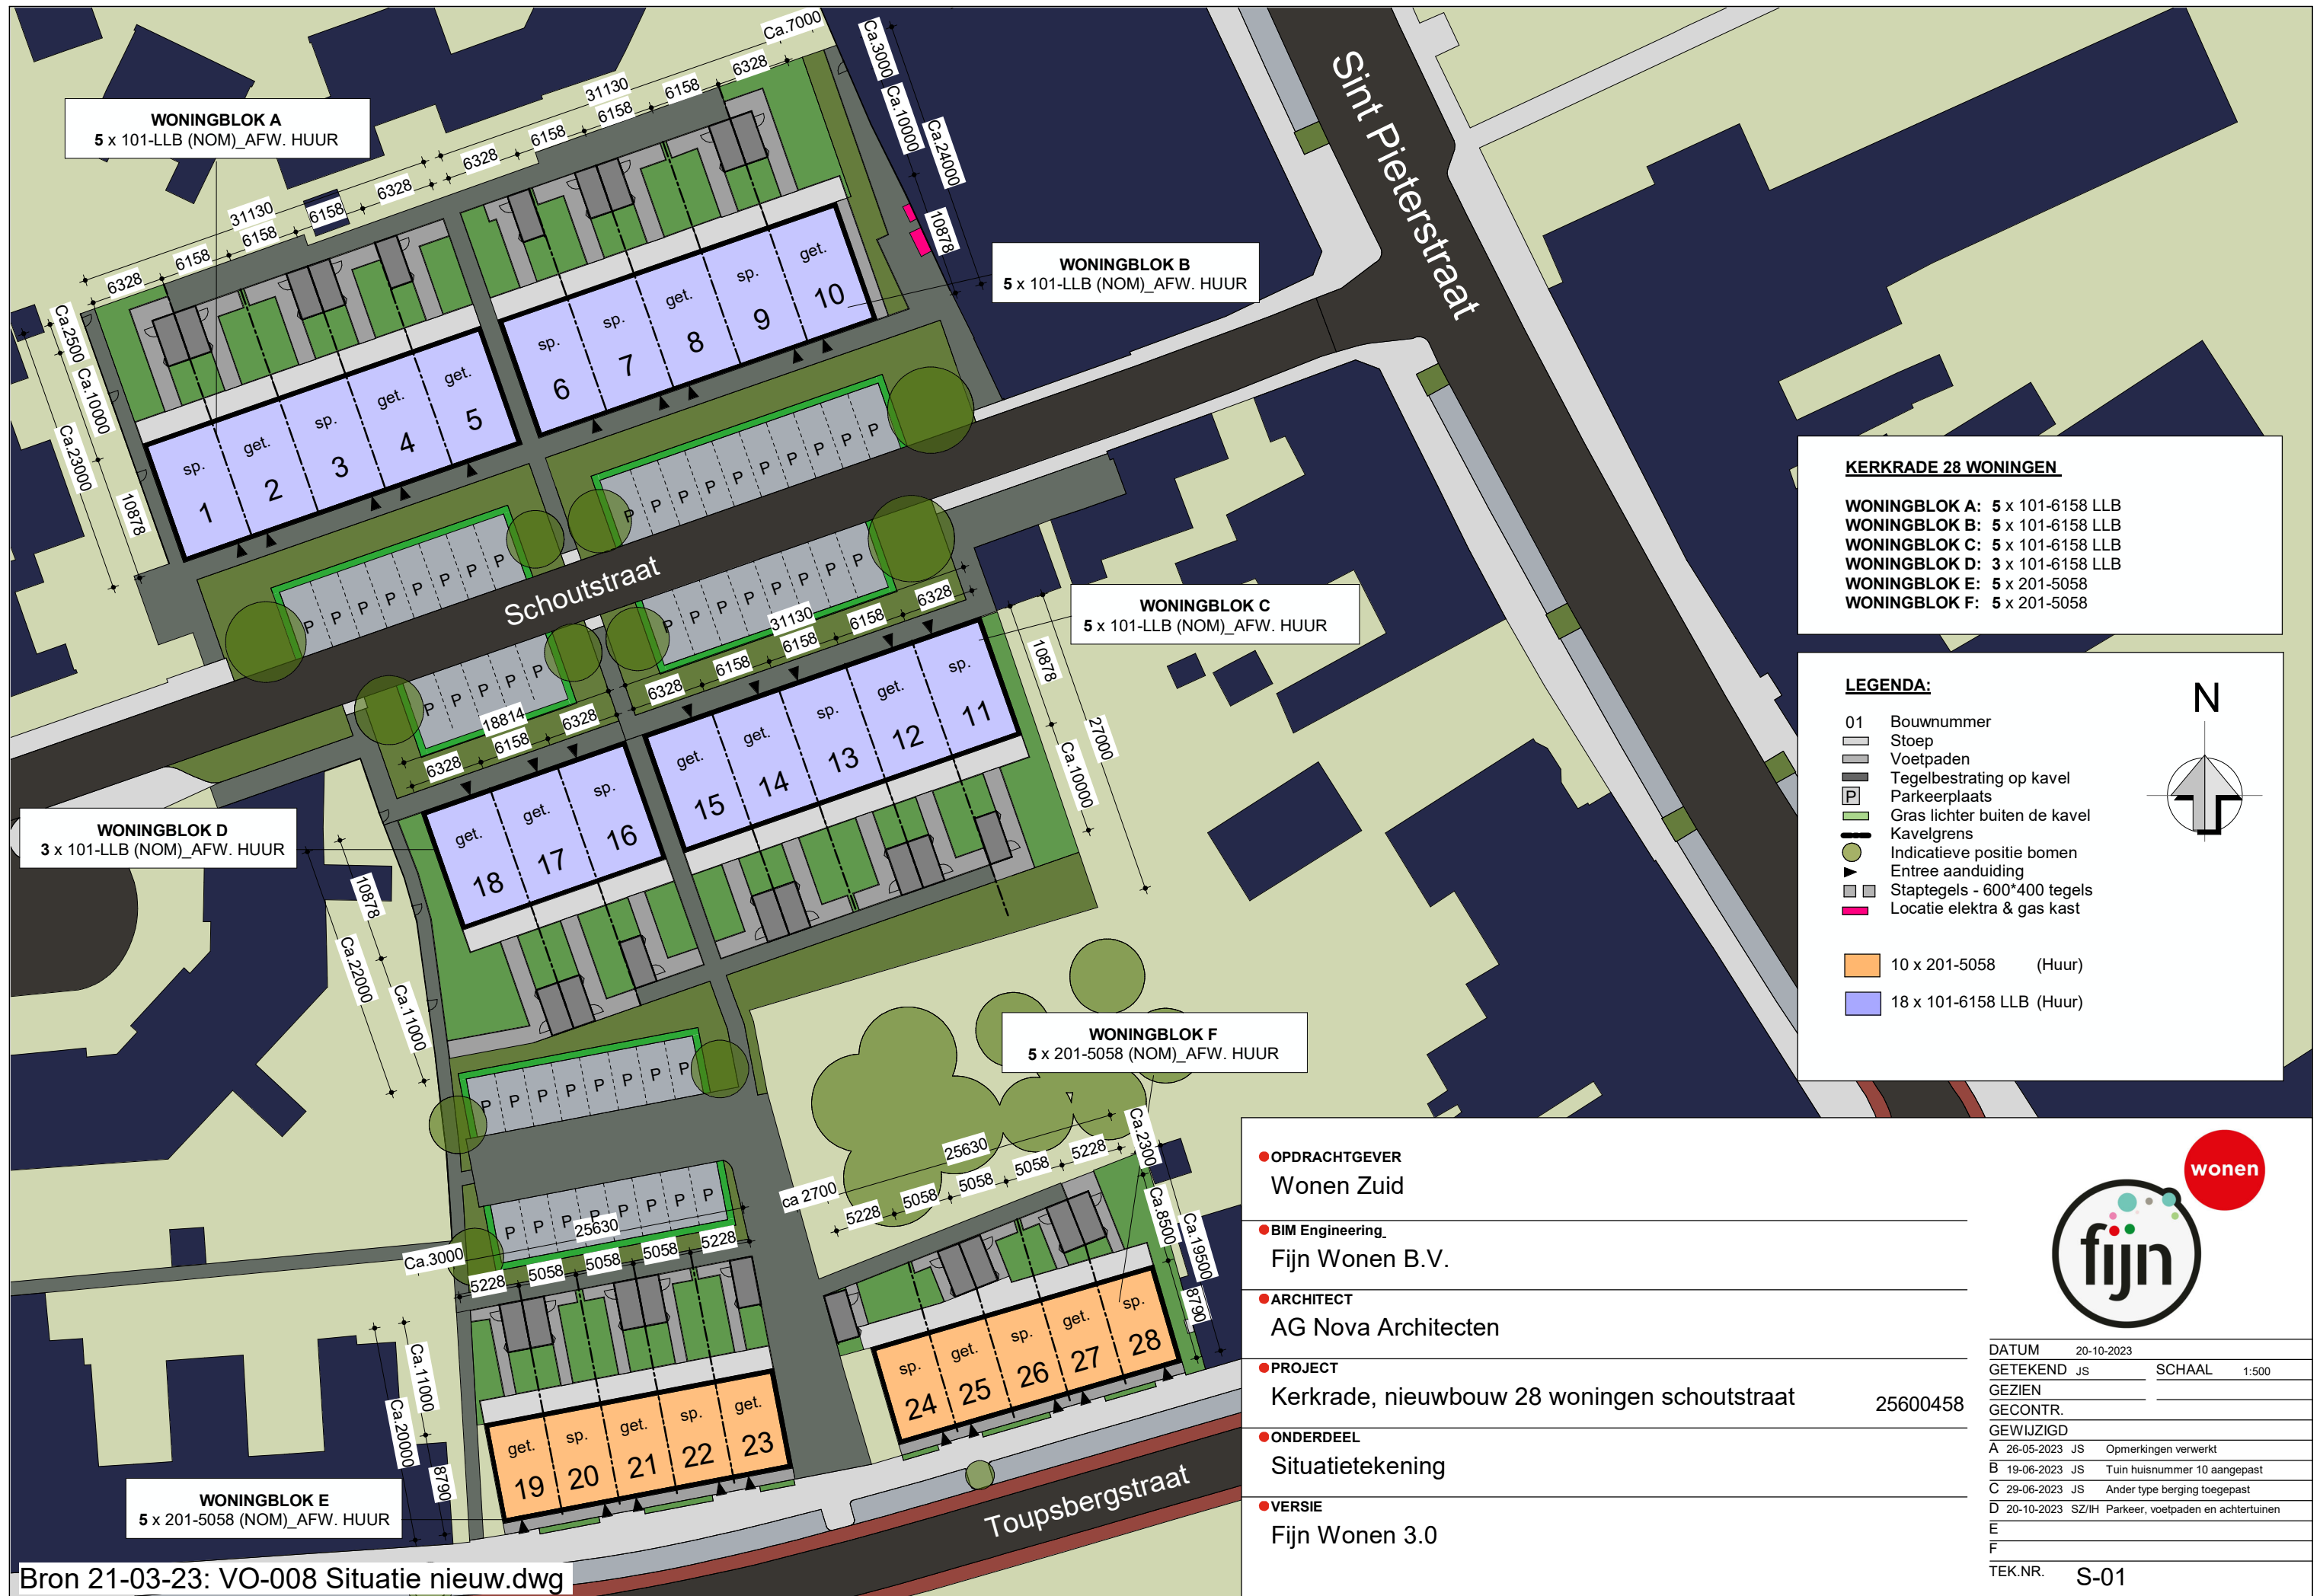

KERKRADE 28 WONINGEN

WONINGBLOK A: 5 x 101-6158 LLB
WONINGBLOK B: 5 x 101-6158 LLB
WONINGBLOK C: 5 x 101-6158 LLB
WONINGBLOK D: 3 x 101-6158 LLB
WONINGBLOK E: 5 x 201-5058
WONINGBLOK F: 5 x 201-5058

LEGENDA:

- 01 Bouwnummer
- Stoep
- Voetpaden
- Tegelbestrating op kavel
- Parkeerplaats
- Gras lichter buiten de kavel
- Kavelgrens
- Indicatieve positie bomen
- Entree aanduiding
- Staptegels - 600*400 tegels
- Locatie elektra & gas kast

10 x 201-5058 (Huur)

18 x 101-6158 LLB (Huur)

OPDRACHTGEVER	Wonen Zuid
BIM Engineering	Fijn Wonen B.V.
ARCHITECT	AG Nova Architecten
PROJECT	Kerkrade, nieuwbouw 28 woningen schoutstraat
ONDERDEEL	Situatietekening
VERSIE	Fijn Wonen 3.0

DATUM	20-10-2023		
GETEKEND	JS	SCHAAL	1:500
GEZIEN			
GECONTR.			
GEWIJZIGD			
A	26-05-2023	JS	Opmerkingen verwerkt
B	19-06-2023	JS	Tuin huisnummer 10 aangepast
C	29-06-2023	JS	Ander type berging toegepast
D	20-10-2023	SZ/IH	Parkeer, voetpaden en achtertuinen
E			
F			
TEK.NR.	S-01		