


Bestaande situatie, te verwijderen

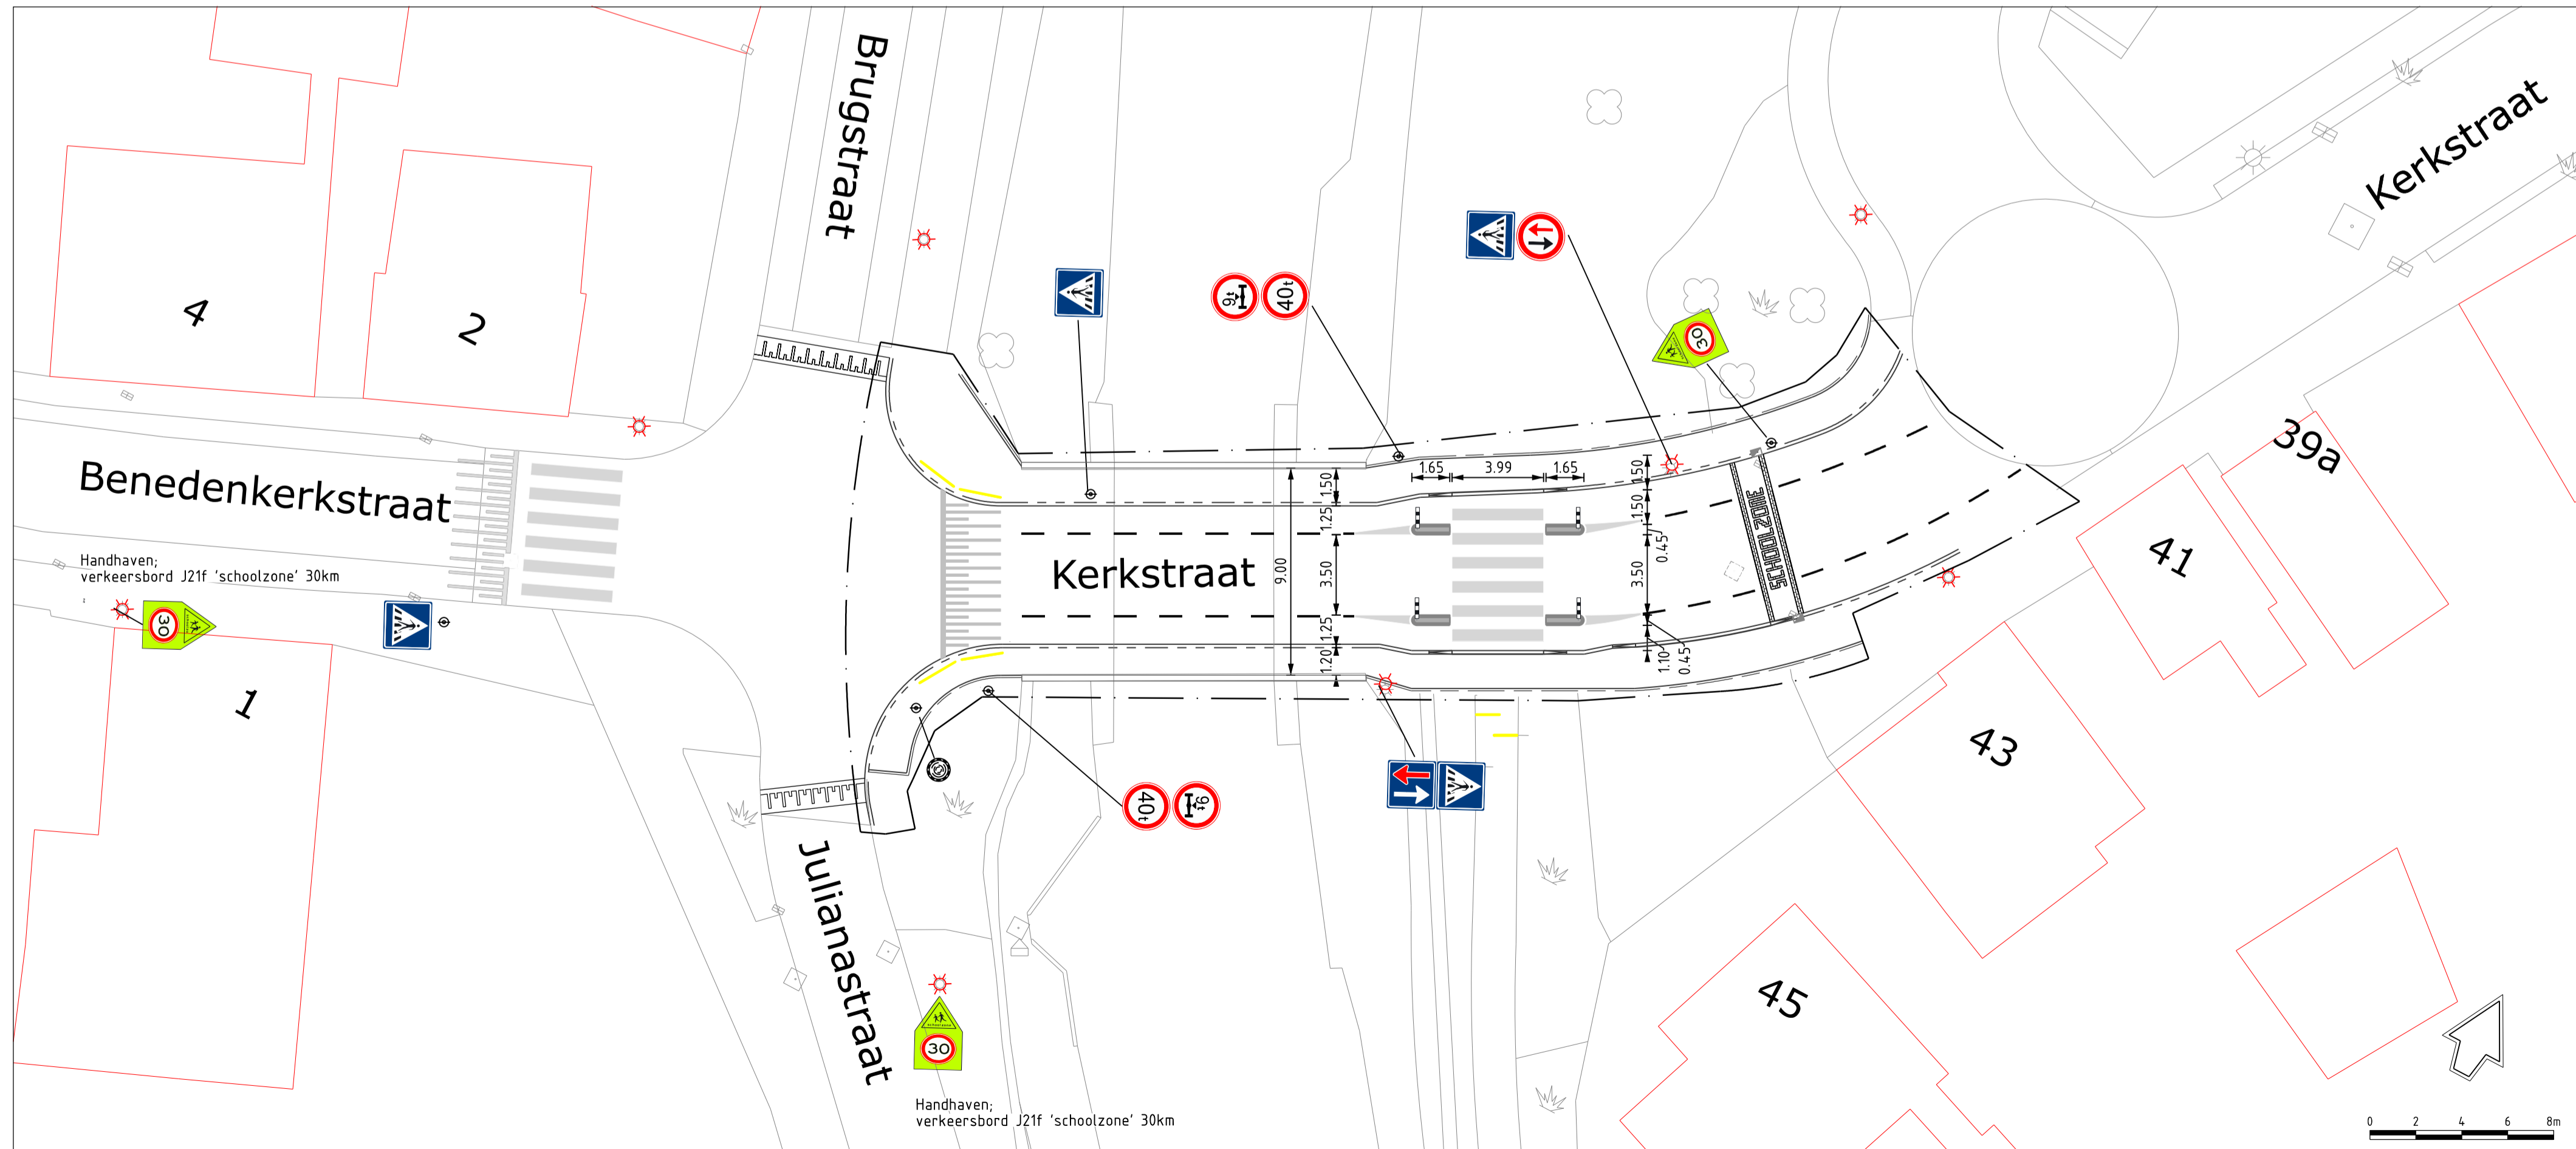

Nieuwe situatie

LEGENDA BEBORDING

Opbrekwerk	Omschrijving
	Bestaande lichtmast
	Flespaal
	Verkeersbord RVV B02
	Verkeersbord RVV B03
	Verkeersbord RVV B06
	Verkeersbord RVV C20
	Verkeersbord RVV C21
	Verkeersbord RVV E01
	Verkeersbord RVV J04
	Verkeersbord RVV J21
	Verkeersbord RVV J21f schoolzone 30km
	Verkeersbord RVV L02
Nieuwe situatie	Omschrijving
	Verkeersbord 1650x450x150mm v.v. verkeerszuil RVV BB21
	Verkeersspiegel
	Bestaande lichtmast
	Flespaal t.b.v. bebording
	Verkeersbord RVV C20 handhaven
	Verkeersbord RVV C21 handhaven
	Verkeersbord RVV F05 nieuw aanbrengen
	Verkeersbord RVV F06 nieuw aanbrengen
	Verkeersbord RVV J21f schoolzone 30km handhaven
	Verkeersbord RVV L02 handhaven en nieuw aanbrengen

**HOOIPOLDER-MAATREGELLEN
BENEDENKERKSTRAAT
BEBORDINGSPLAN JAN STRENGEBRUG
DEFINITIEF ONTWERP**

Taxandrieweg 6 5141 PA Waalwijk Tel: 0416 - 683 456 Fax: 0416 - 683 438 www.waalwijk.nl	Getekend : GK Gecontroleerd : RC Bestandsnaam : 2122-00.dgn Documenttype : TEKENING Formaat : A1	Status : DEFINITIEF Datum : 04-10-2024 Bladnummer : 1 van 1 Projectnummer : 2122 Schaal : 1:200	Tekeningnummer: 2122-3505-1
---	--	---	---------------------------------------