




KD 1.1 Dubele berging hout basis

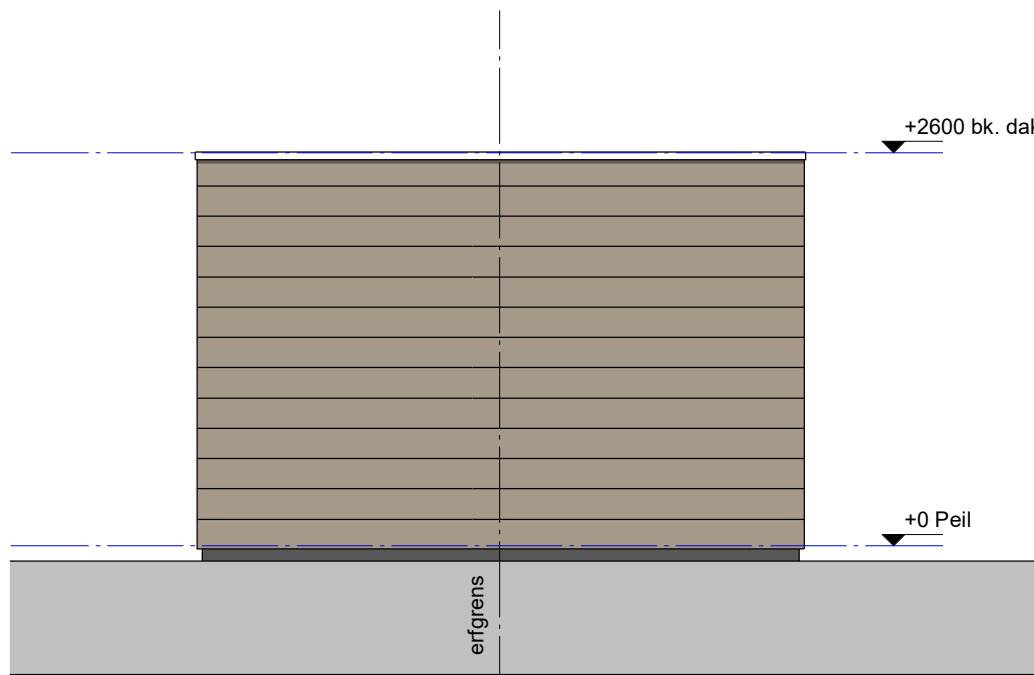

Voorgevel

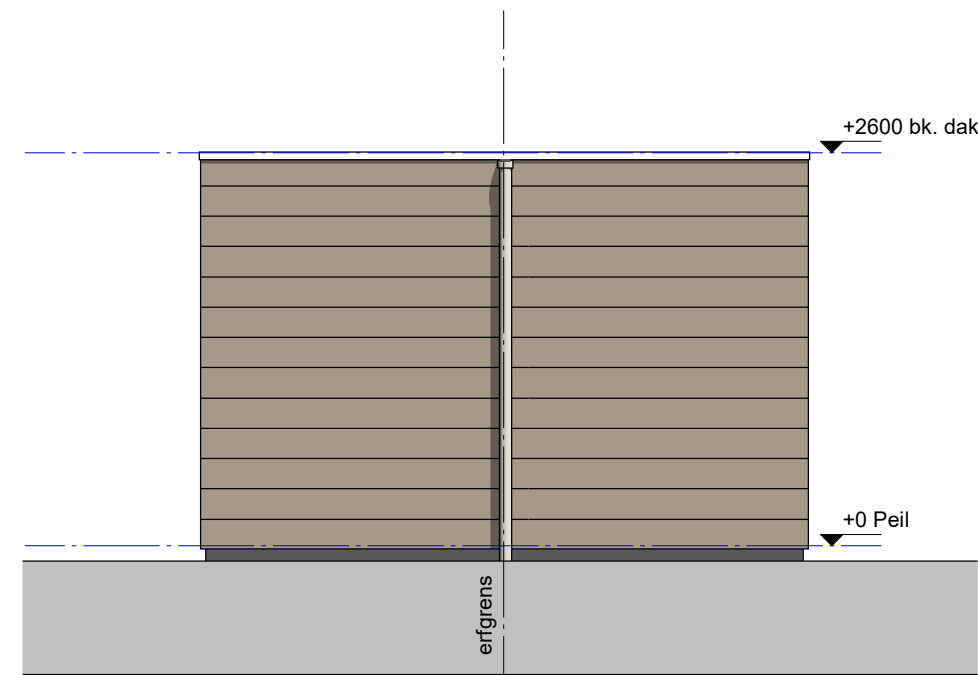

Achtergevel

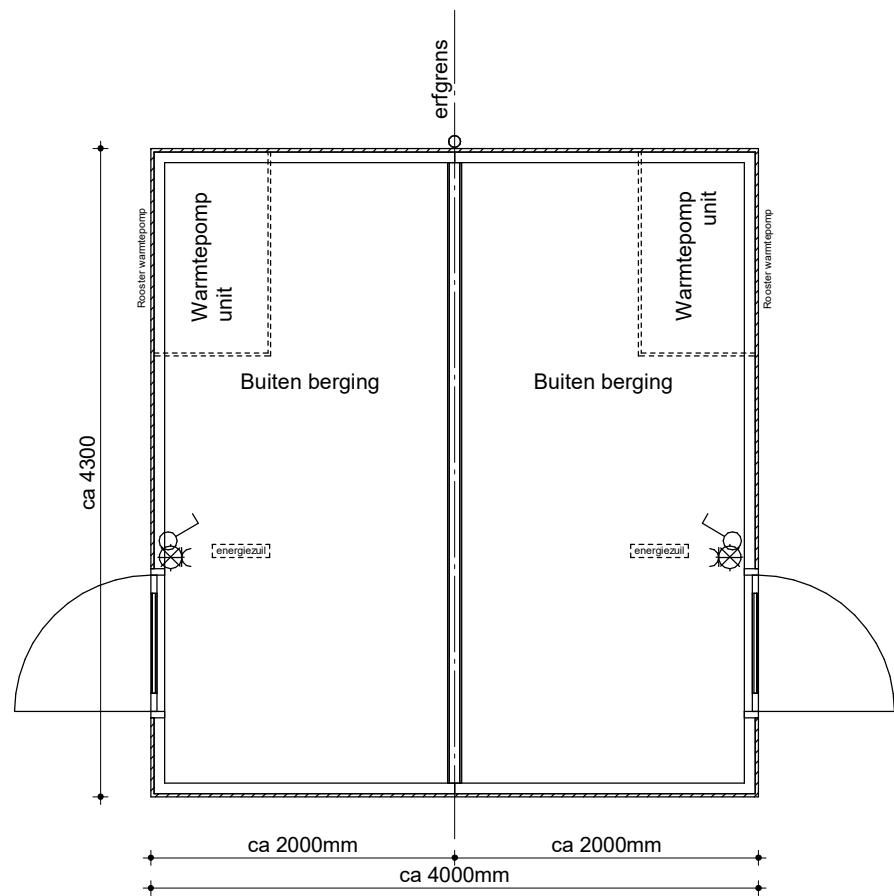

Begane grond



Zijgevel

● PROJECT Fijn Wonen Nieuwbouw		fijn wonen
● ONDERDEEL KD 1.1 Dubbele berging, hout basis		
● VERSIE Fijn Wonen 3.0		
		DATUM: 08-05-2023
		GEWIJZIGD:
		GETEKEND:
		SCHAAL: 1:50
		TEKENINGNR.: DO-1302