


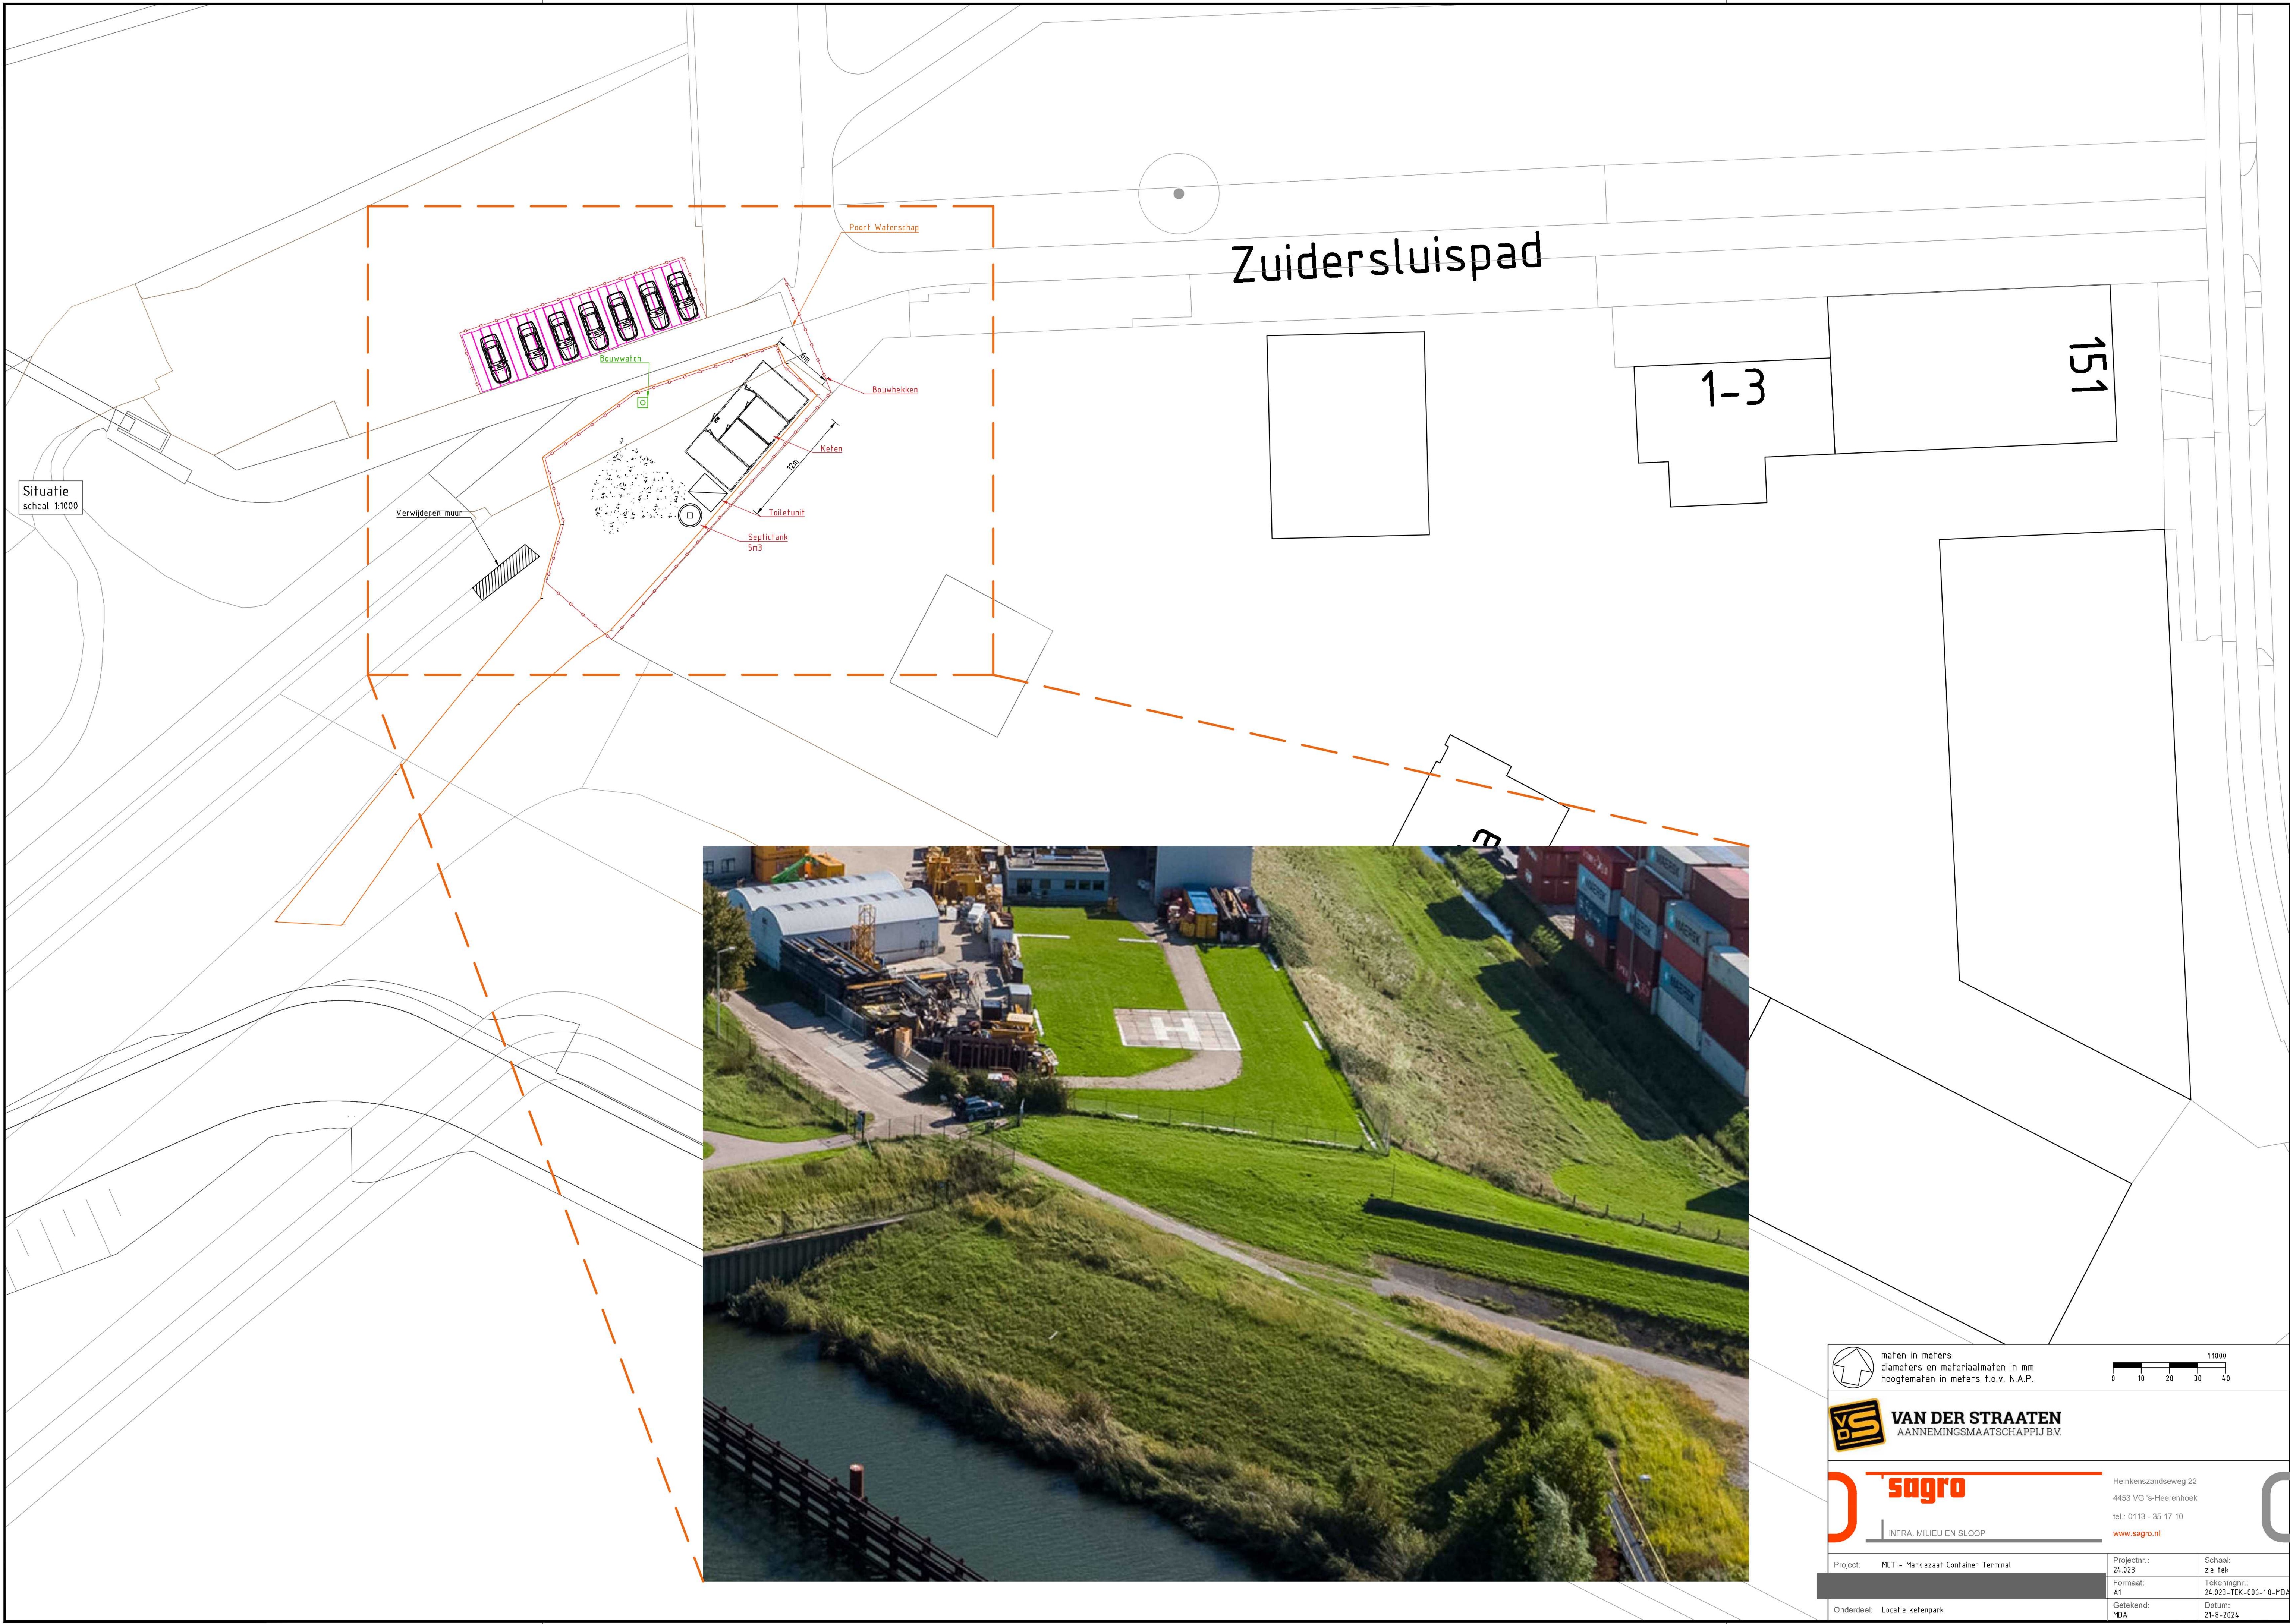

Situatie
schaal 1:1000

Zuider sluispad

1-3

151





VAN DER STRAATEN
AANNEMINGSMATSCHAPPIJ B.V.



sagro
INFRA, MILIEU EN SLOOP

maten in meters
diameters en materiaalmaten in mm
hoogtematen in meters t.o.v. N.A.P.

0 10 20 30 40 1:1000

Project: MCT - Markiezaat Container Terminal

Projectnr.: 24-023
Formaat: A1
Getekend: MDA

Schaal: zie tek.
Tekeningnr.: 24-023-TEK-006-10-MDA
Datum: 21-9-2024

Heinkenszandseweg 22
4453 VG 's-Heerenhoek
tel.: 0113 - 35 17 10
www.sagro.nl

Onderdeel: Locatie ketenpark