


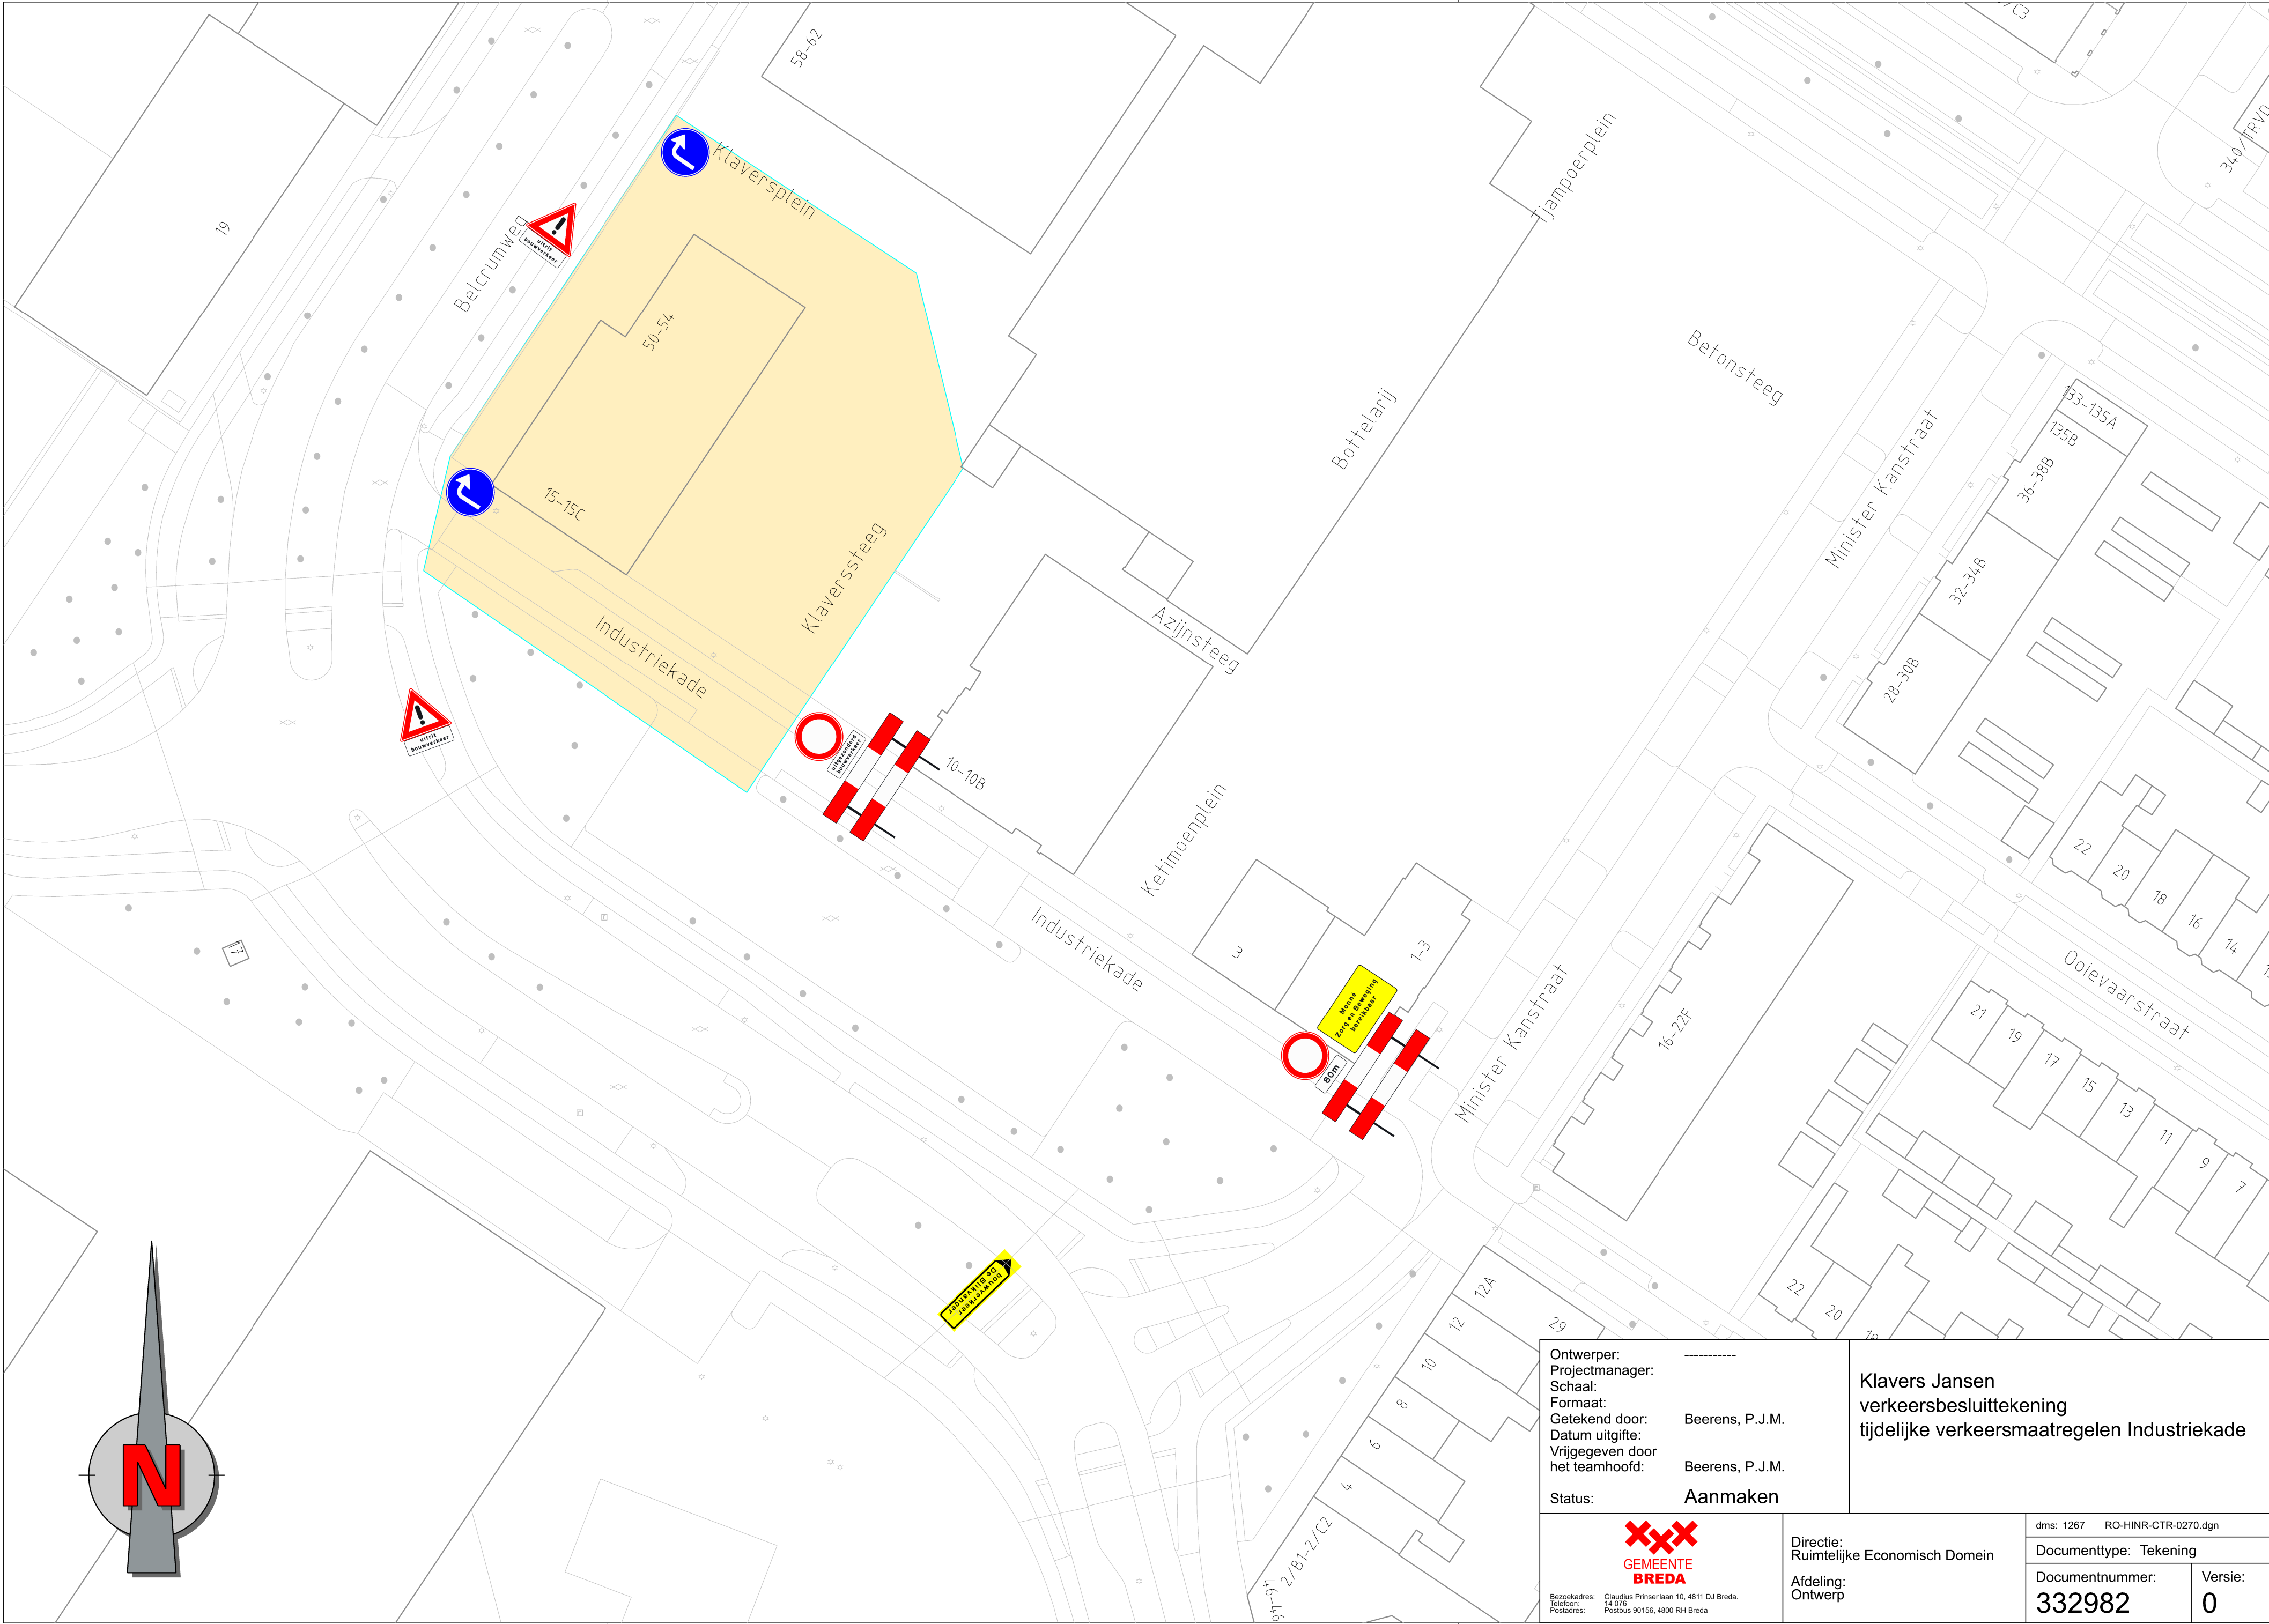

Ontwerper: ----- Projectmanager: ----- Schaal: ----- Formaat: ----- Getekend door: Beerens, P.J.M. Datum uitgifte: ----- Vrijgegeven door het teamhoofd: Beerens, P.J.M. Status: Aanmaken		Klavers Jansen verkeersbesluittekening tijdelijke verkeersmaatregelen Industriekade	
 Bezoekadres: Claudius Prinselaan 10, 4811 DJ Breda. Telefoon: 14 076 Postadres: Postbus 90156, 4800 RH Breda		dms: 1267 RO-HINR-CTR-0270.dgn	
		Documenttype: Tekening	
Afdeling: Ontwerp		Documentnummer: 332982	Versie: 0