



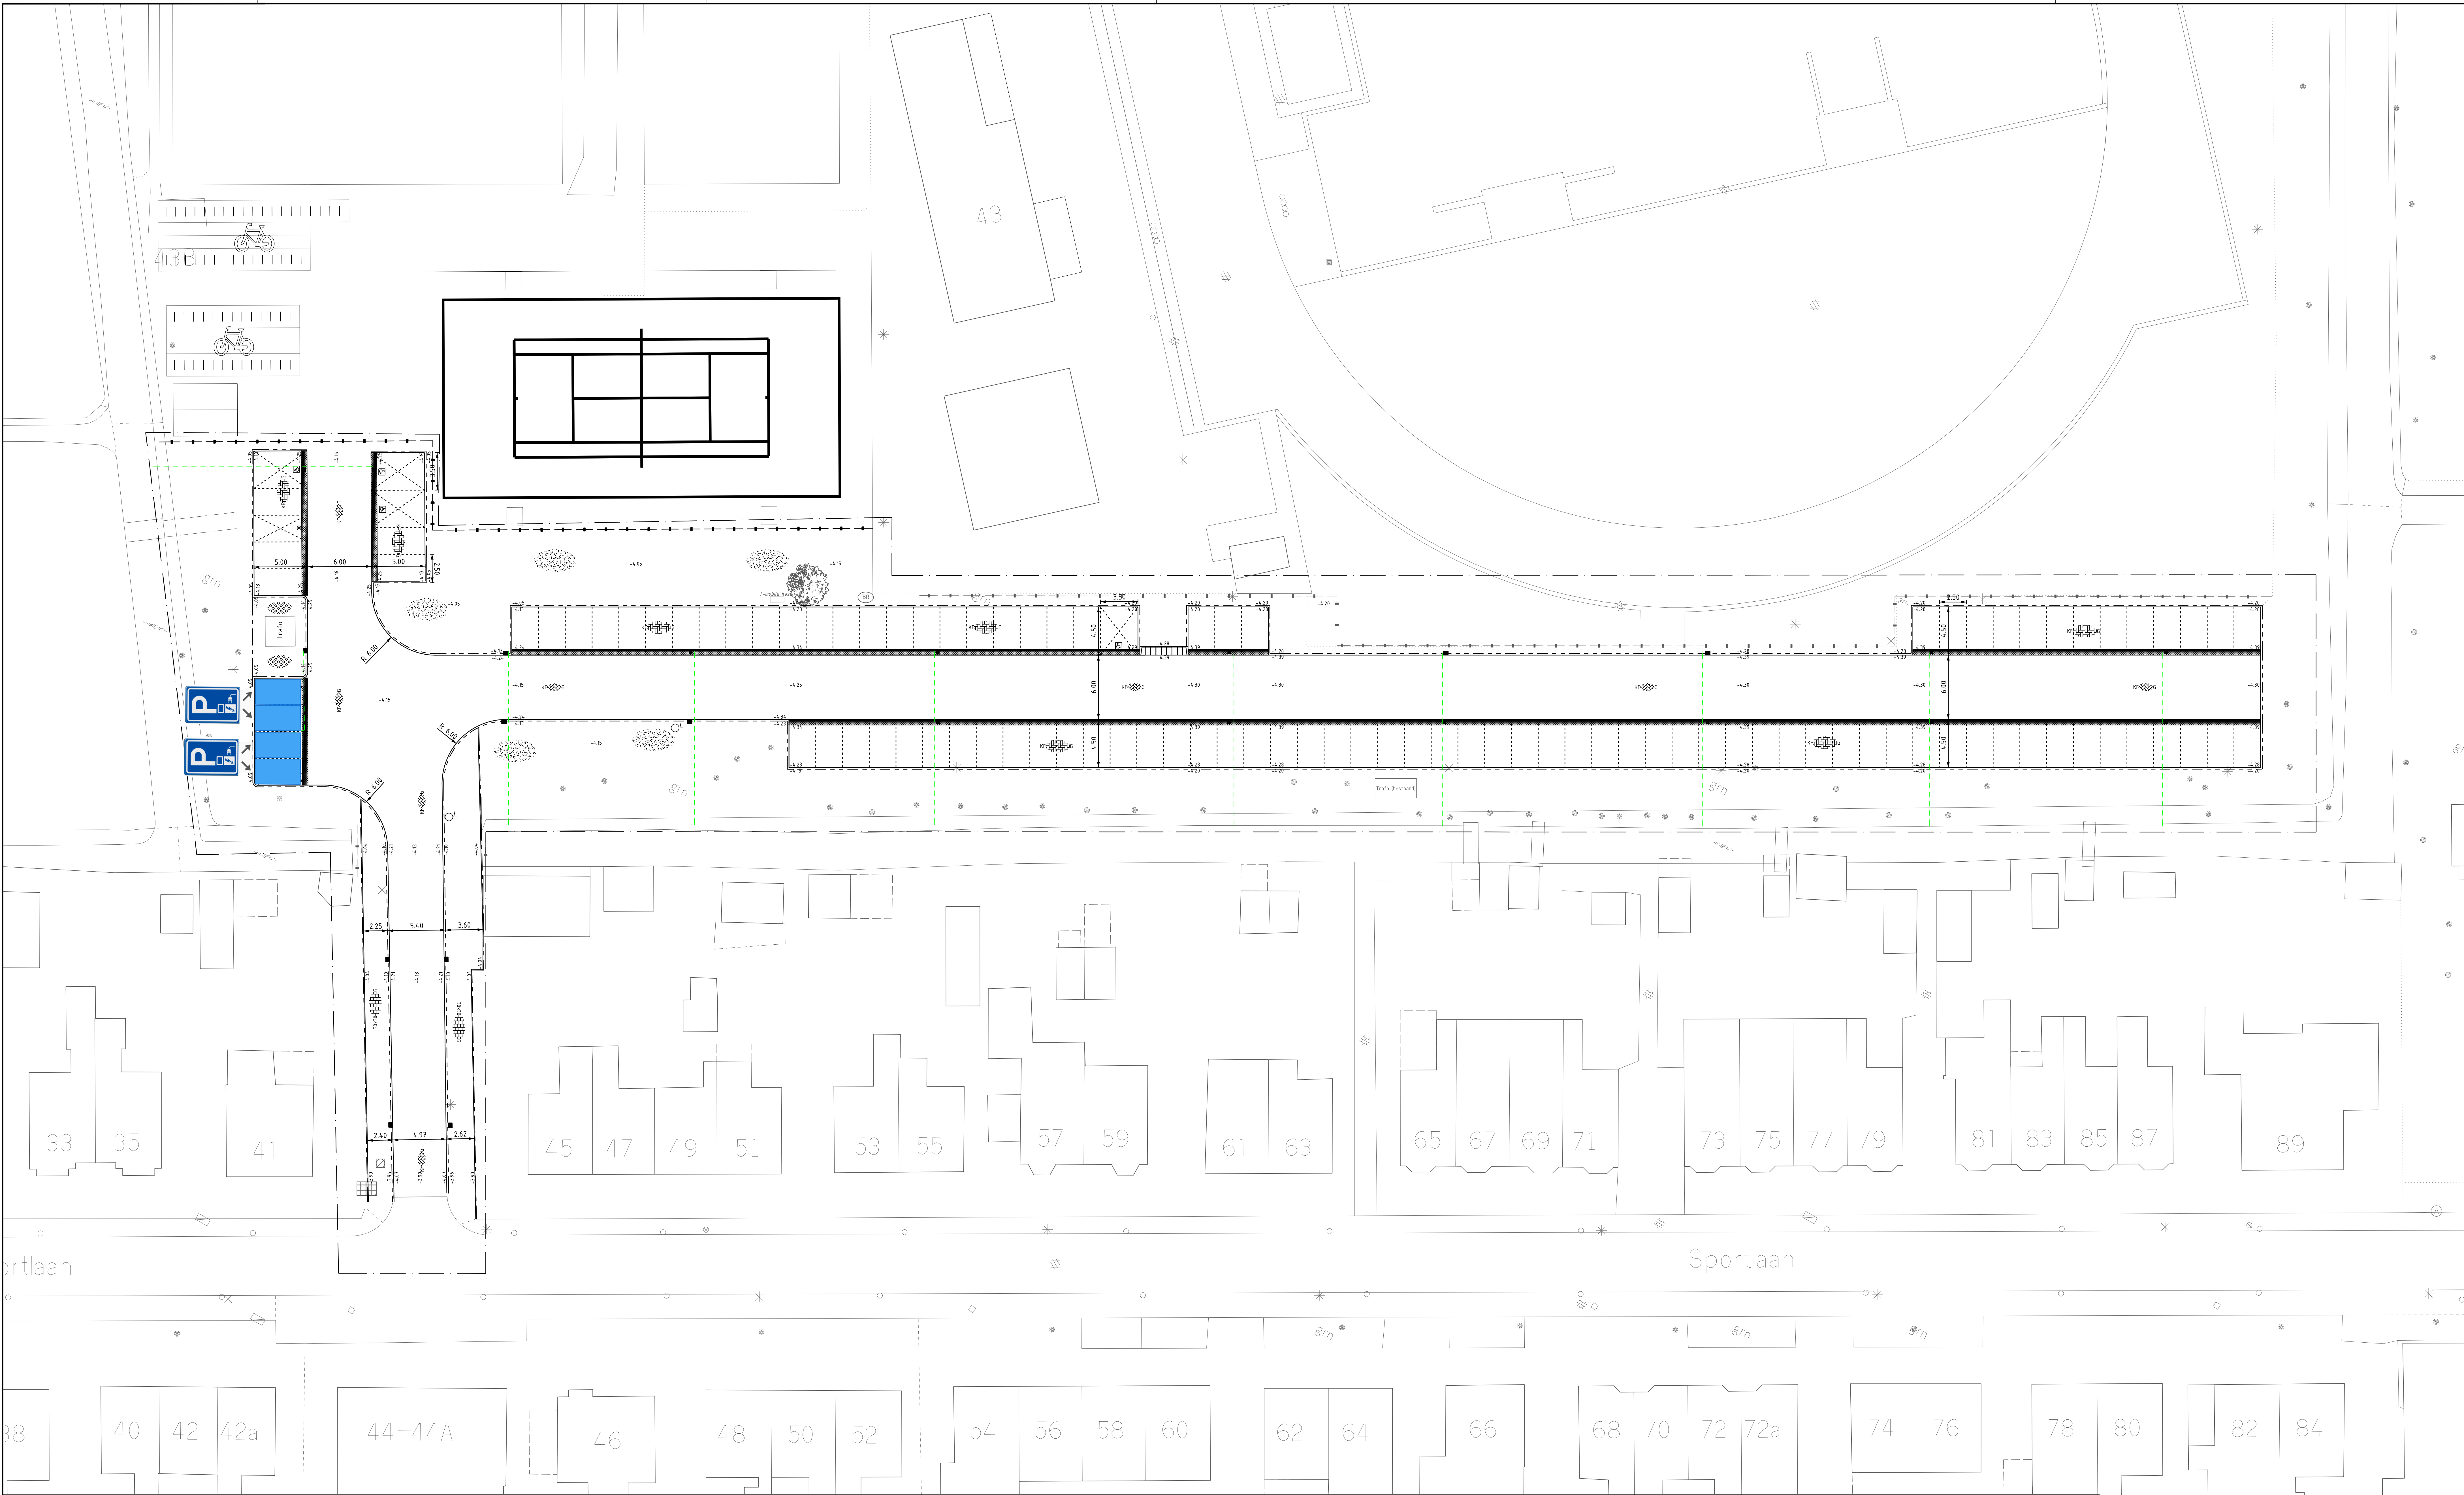

LEGENDA NIEUWE SITUATIE

	Nieuwe hoogte		Laadpaal (werk derden)
	Betonstraatstraat KF, elleboogverband		Hekwerk (werk derden)
	Betonsaaiendeukstom KF, keperverband		Dwarsmarking parkeervakken
	Betontegels, 300x300x45 mm		Invalideparkeertegel
	Oplossteenbelegel ## x## x ## mm		Maatvoering
	Gras		Inrijband, 500x200x450 mm (hergebruikt)
	Trottoirband 130/150x250 mm		Diamantpaal (hergebruikt)
	Opstuitband 80x200 mm		Kolkaansluiting pvc, 125 mm
	Trottoirkolk		Werkgrens
	Straatkolk		
	Lichtaast (werk derden)		

Waterpeil: -5.12 tov NAP in m

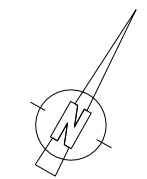

E			
D			
C			
B			
A			
wijziging	omschrijving	door	datum
Projecten en Advies Buitenruimte team Projecten			Gemeente Aalsmeer Raadhuisplein 1 Postbus 293 1430 AG Aalsmeer T 0297 387575 F 0297 387676
project	Herinrichting parkeerterrein Sportlaan		
onderwerp	Nieuwe situatie		
datum	: 30-10-2024	bestandsnaam	: W1437
getekend	: Michel Pijpers	I&A nr.	: I&A
projectleider	: Ton Rohde	formaat	: schaal: 1200
gezien	:	projectnr.	: 20252
goedgekeurd	:	status	: concept
		tek.nr.	: W1437.05