
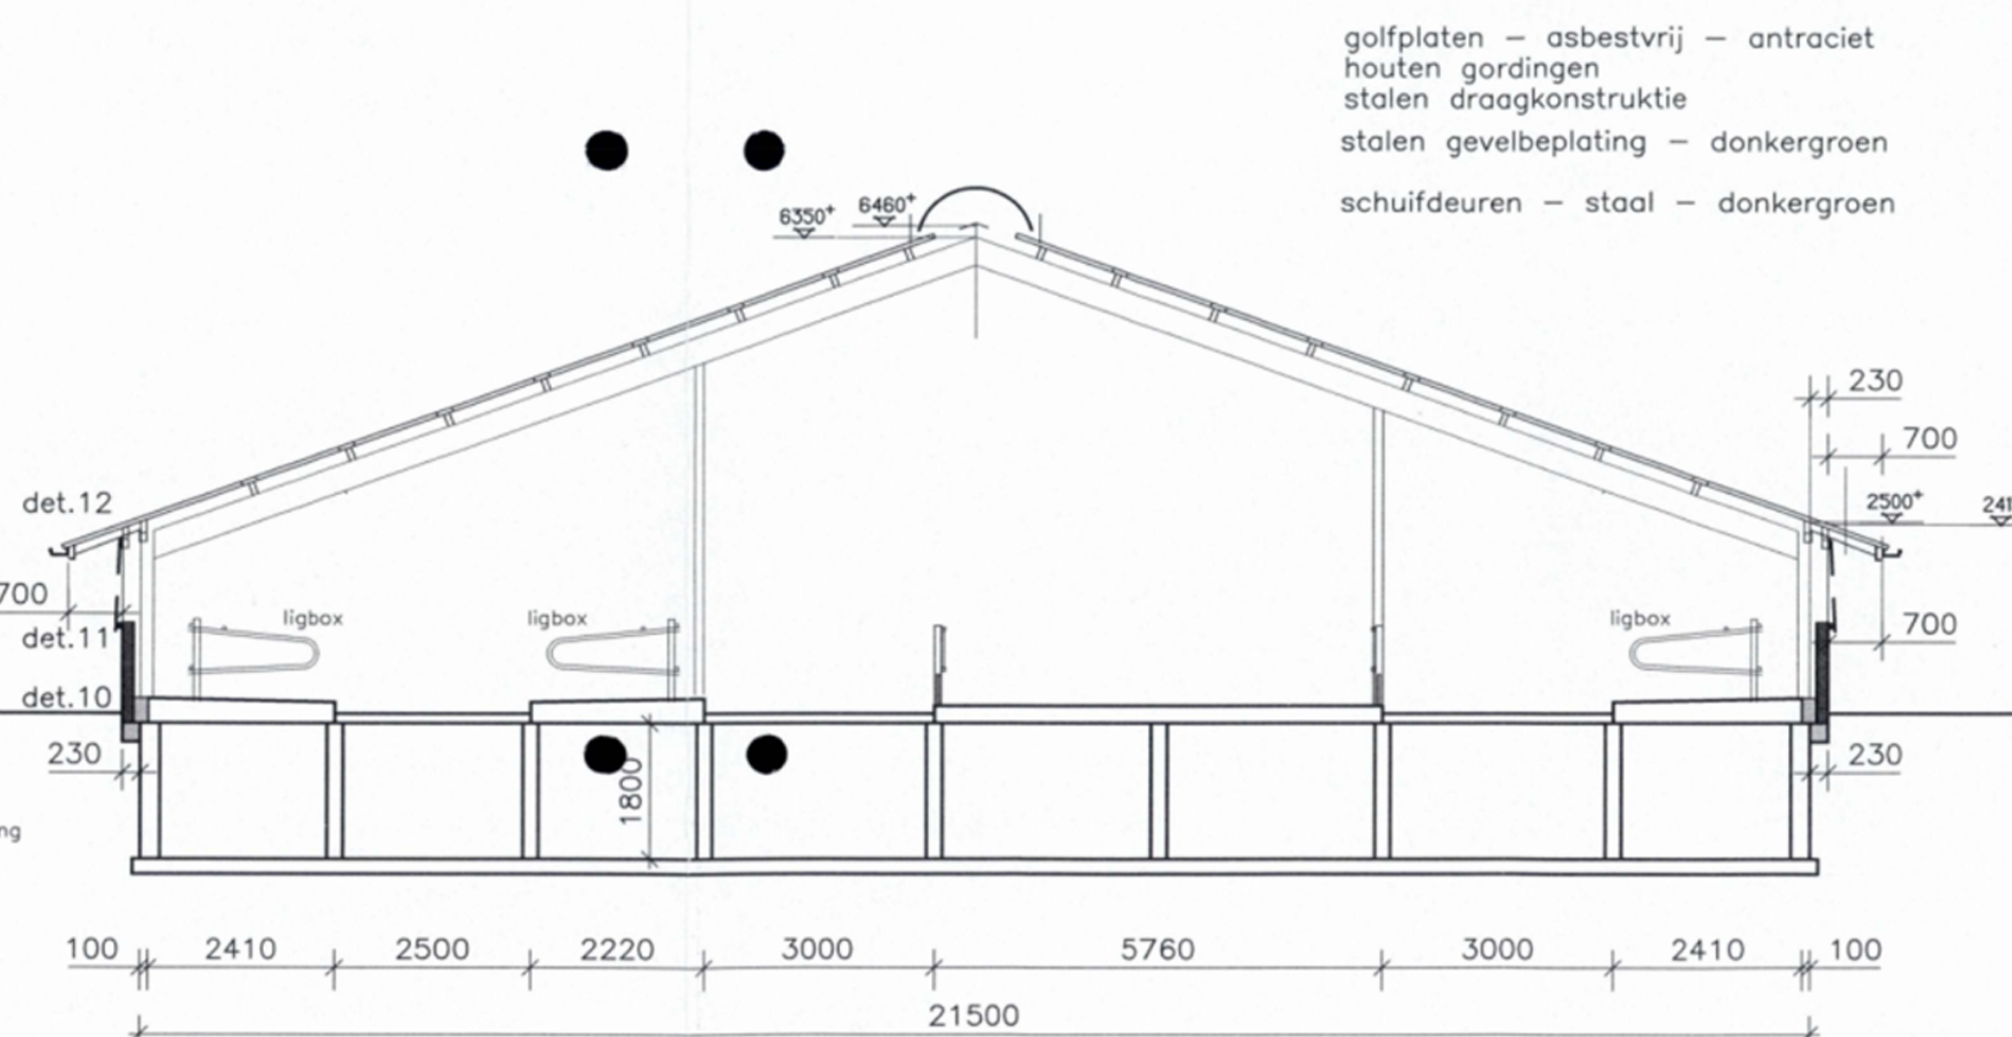
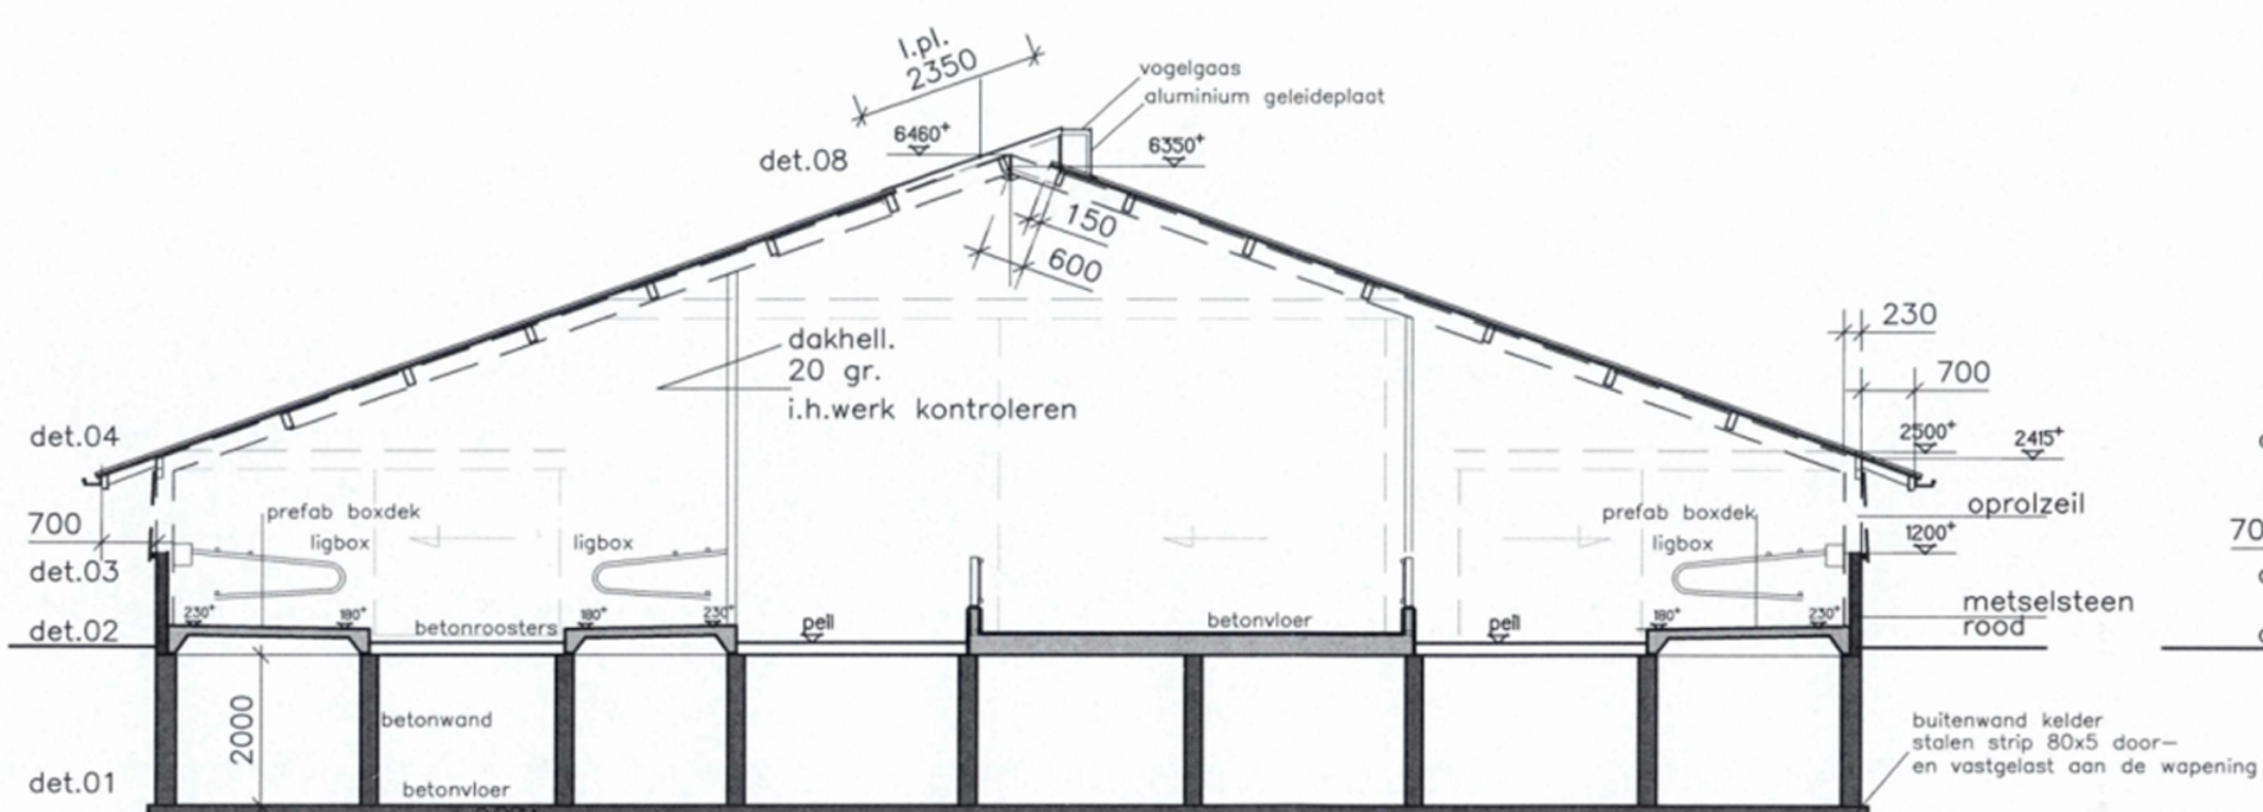


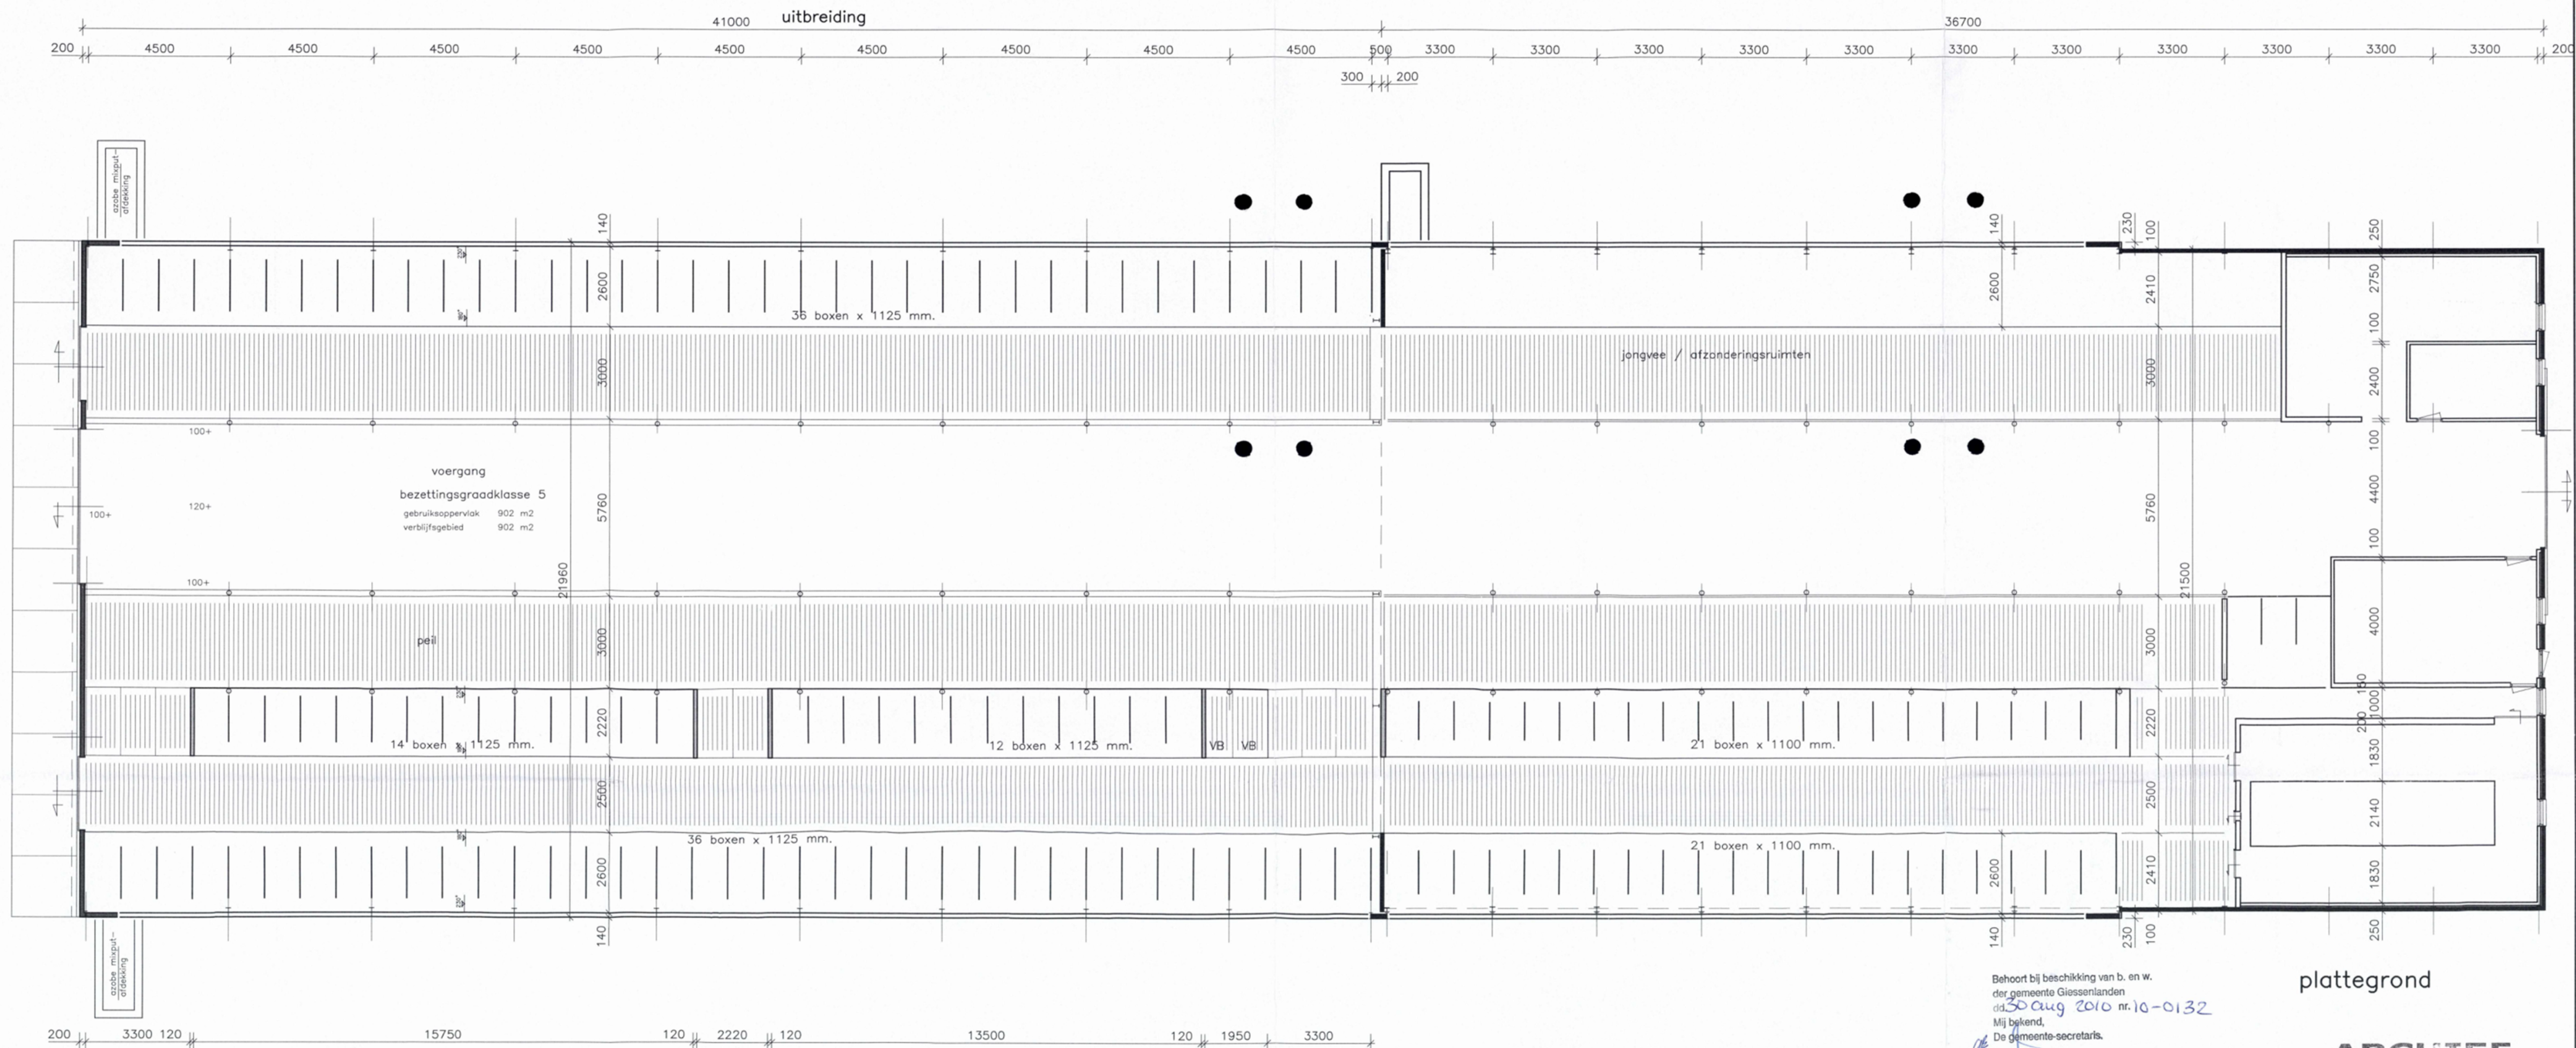

golfplaten - asbestvrij - antraciet
houten gordingen
stalen draagconstructie
stalen gevelbeplating - donkergroen
schuifdeuren - staal - donkergroen

plattegrond

ARCHIEF

Behoort bij beschikking van b. en w.
der gemeente Giessenlanden
nr. 10-0132
Mij bekend.
De gemeente-secretaris.

**BRANDWEER
GIESSENLANDEN**
akkoord: [redacted]
d.d. 14-04-10

WELSTANDSCOMMISSIE
dorp, stad en land
Stationsplein 45
Postbus 29129 3001 GC ROTTERDAM
Tel.: 010-280 94 45
nummer 10-0132
datum 31-03-10

de nieuwbouw heeft een lichte industriefunctie
in deze situatie is geen brandongepasteel vereist
bezettingsgraad = B5 - geen noodverlichting vereist
brandveiligheid en rookproductie - bouwmaterialen hebben klasse 4
indien door de brandweer zal geëist worden, zal er een vuurlastberekening bijgevoegd worden
elektriciteitsvoorziening volgens Bb par. 2.7.1
en dient te voldoen aan de ministeriele aangewezen voorschrift

maatvoering in het werk te controleren

opdrachtgever:	[redacted]	wijz. A:	
project:	uitbreiding veestal Overslingeland 19 Noordeloos	B:	
onderdeel:	bouwaanvraagtekening plattegrond en dwarsdoorsnede	C:	
datum:	01-03-2010	D:	
getekend:	J. K.	E:	
schaal:	1:100	F:	
formaat:	A1	bladnr.:	02
1954			
bouwkundig teken- en adviesburo tel. [redacted] fax [redacted] Postbus 321 3370 AH Hardinxveld-Giessendam e-mail [redacted]			