



rechtergevel


achtergevel

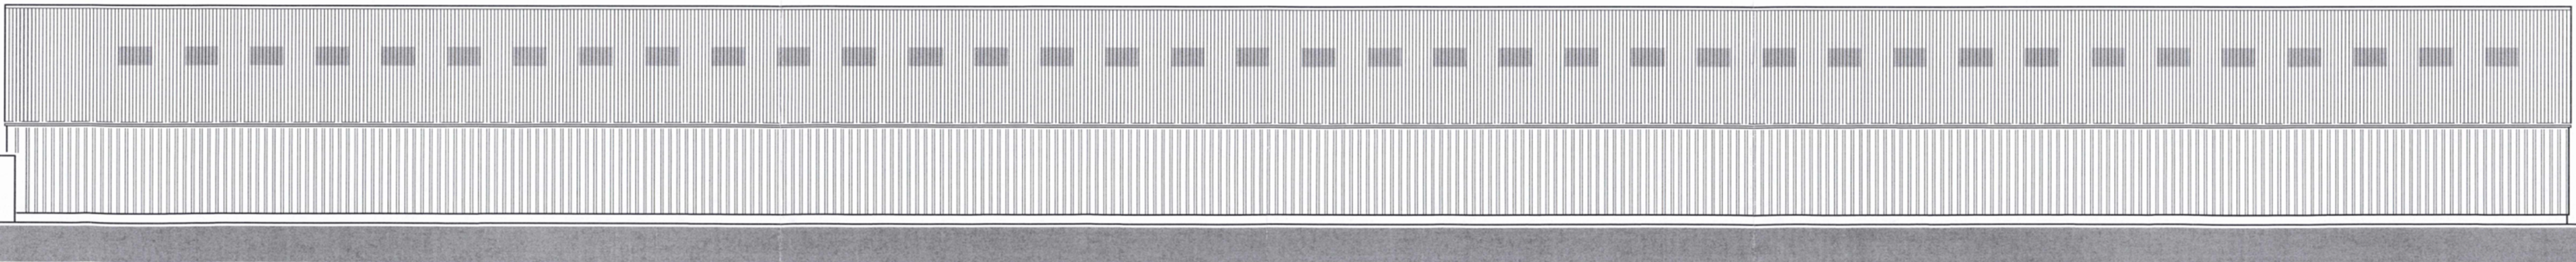

linkergevel

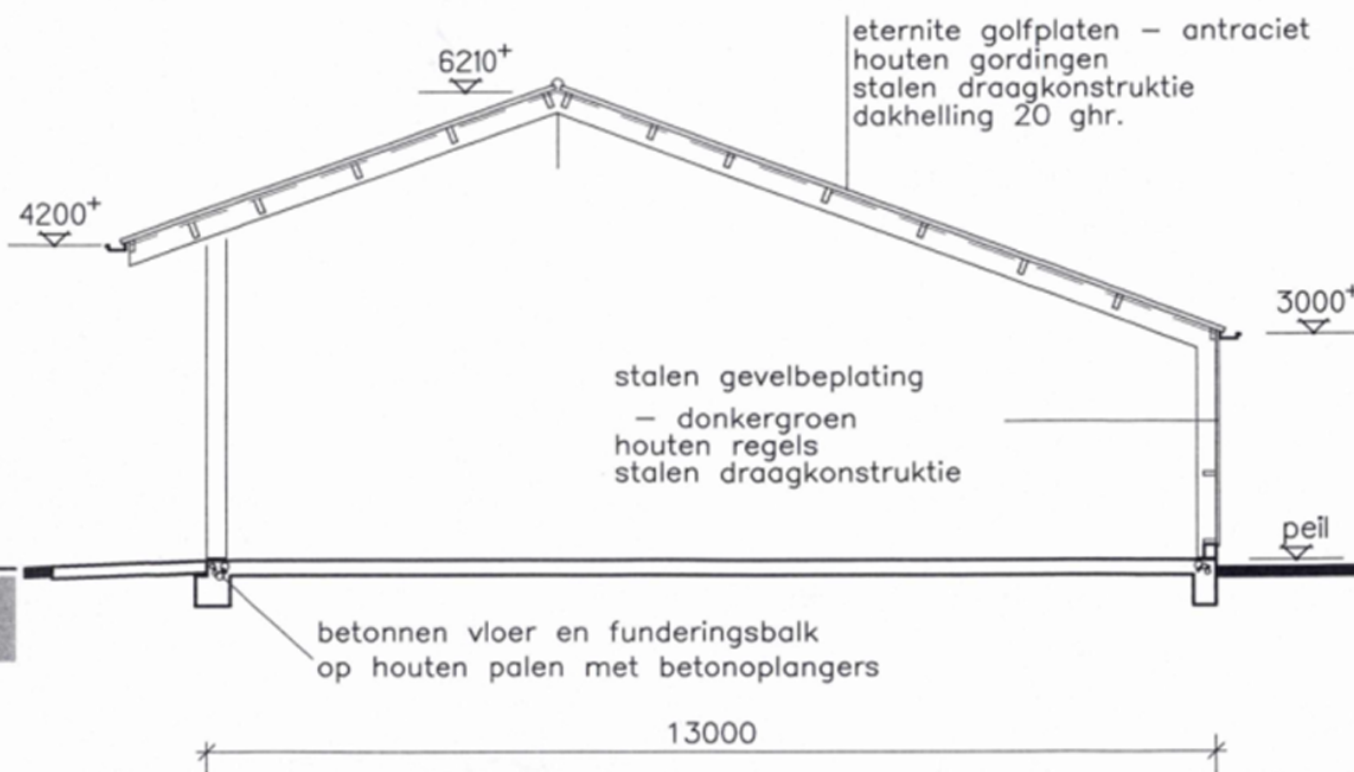

doorsnede

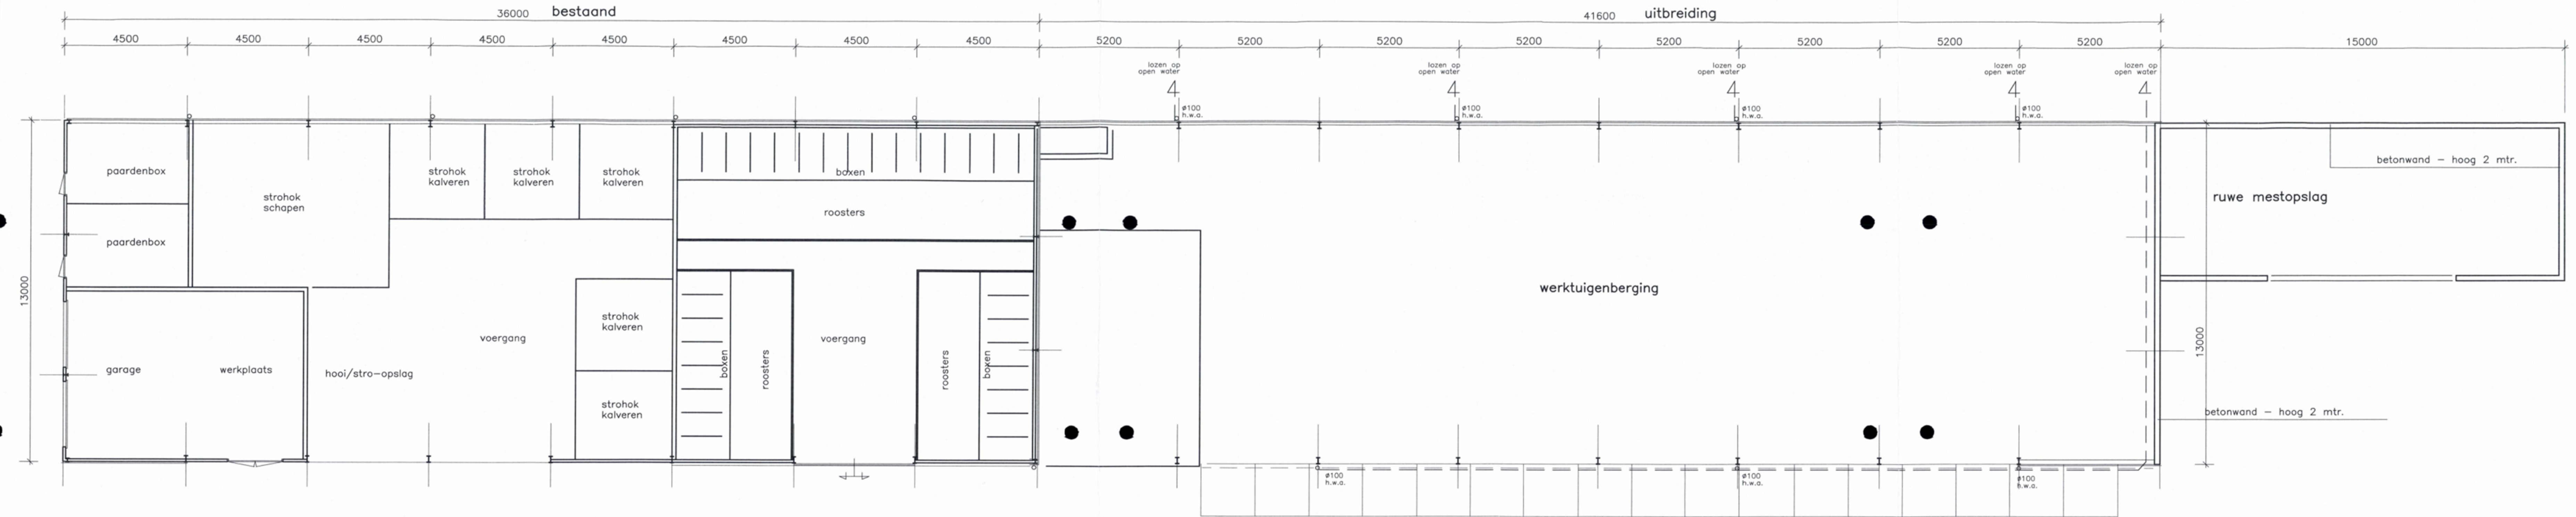

bezettingsgraadklasse 5
gebruiksooppervlakt 988 m2
verblifgebied 988 m2
plattegrond

Behoort bij besluit van
burgemeester en wethouders
dd. 20-04-2011 b.v.m. 10-0428
Recom

de nieuwbouw heeft een lichte industrie functie
in deze situatie is geen brandslanghaspel vereist
bezettingsgraad = B5 - geen noodverlichting vereist
brandveiligheid en rookproductie - bouwmaterialen hebben klasse 4
indien door de brandweer zal geest worden, zal er een vuurlastberekening bijgevoegd worden
elektriciteitsvoorziening volgens Bb par. 2.7.1
en dient te voldoen aan de ministeriele aangewezen voorschrift

maatvoering in het werk te controleren

opdrachtgever:		wijk:	A : 18-II-2011
project :	uitbreiding werktuigenberging Overslingeland 19 Noordeloos	B :	
onderdeel :	bouwaanvraagtekening	C :	
datum :	29-09-2010	D :	
schaal :	1:100	E :	
getekend :		F :	
werknr.:	1954	bladnr. :	07
bouwkundig teken- en adviesbureau			