

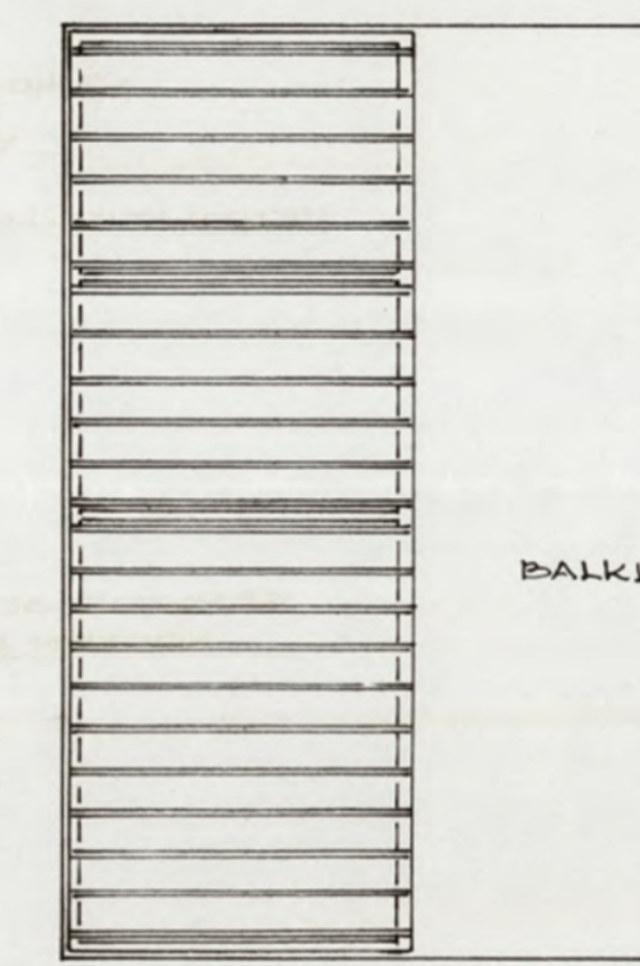
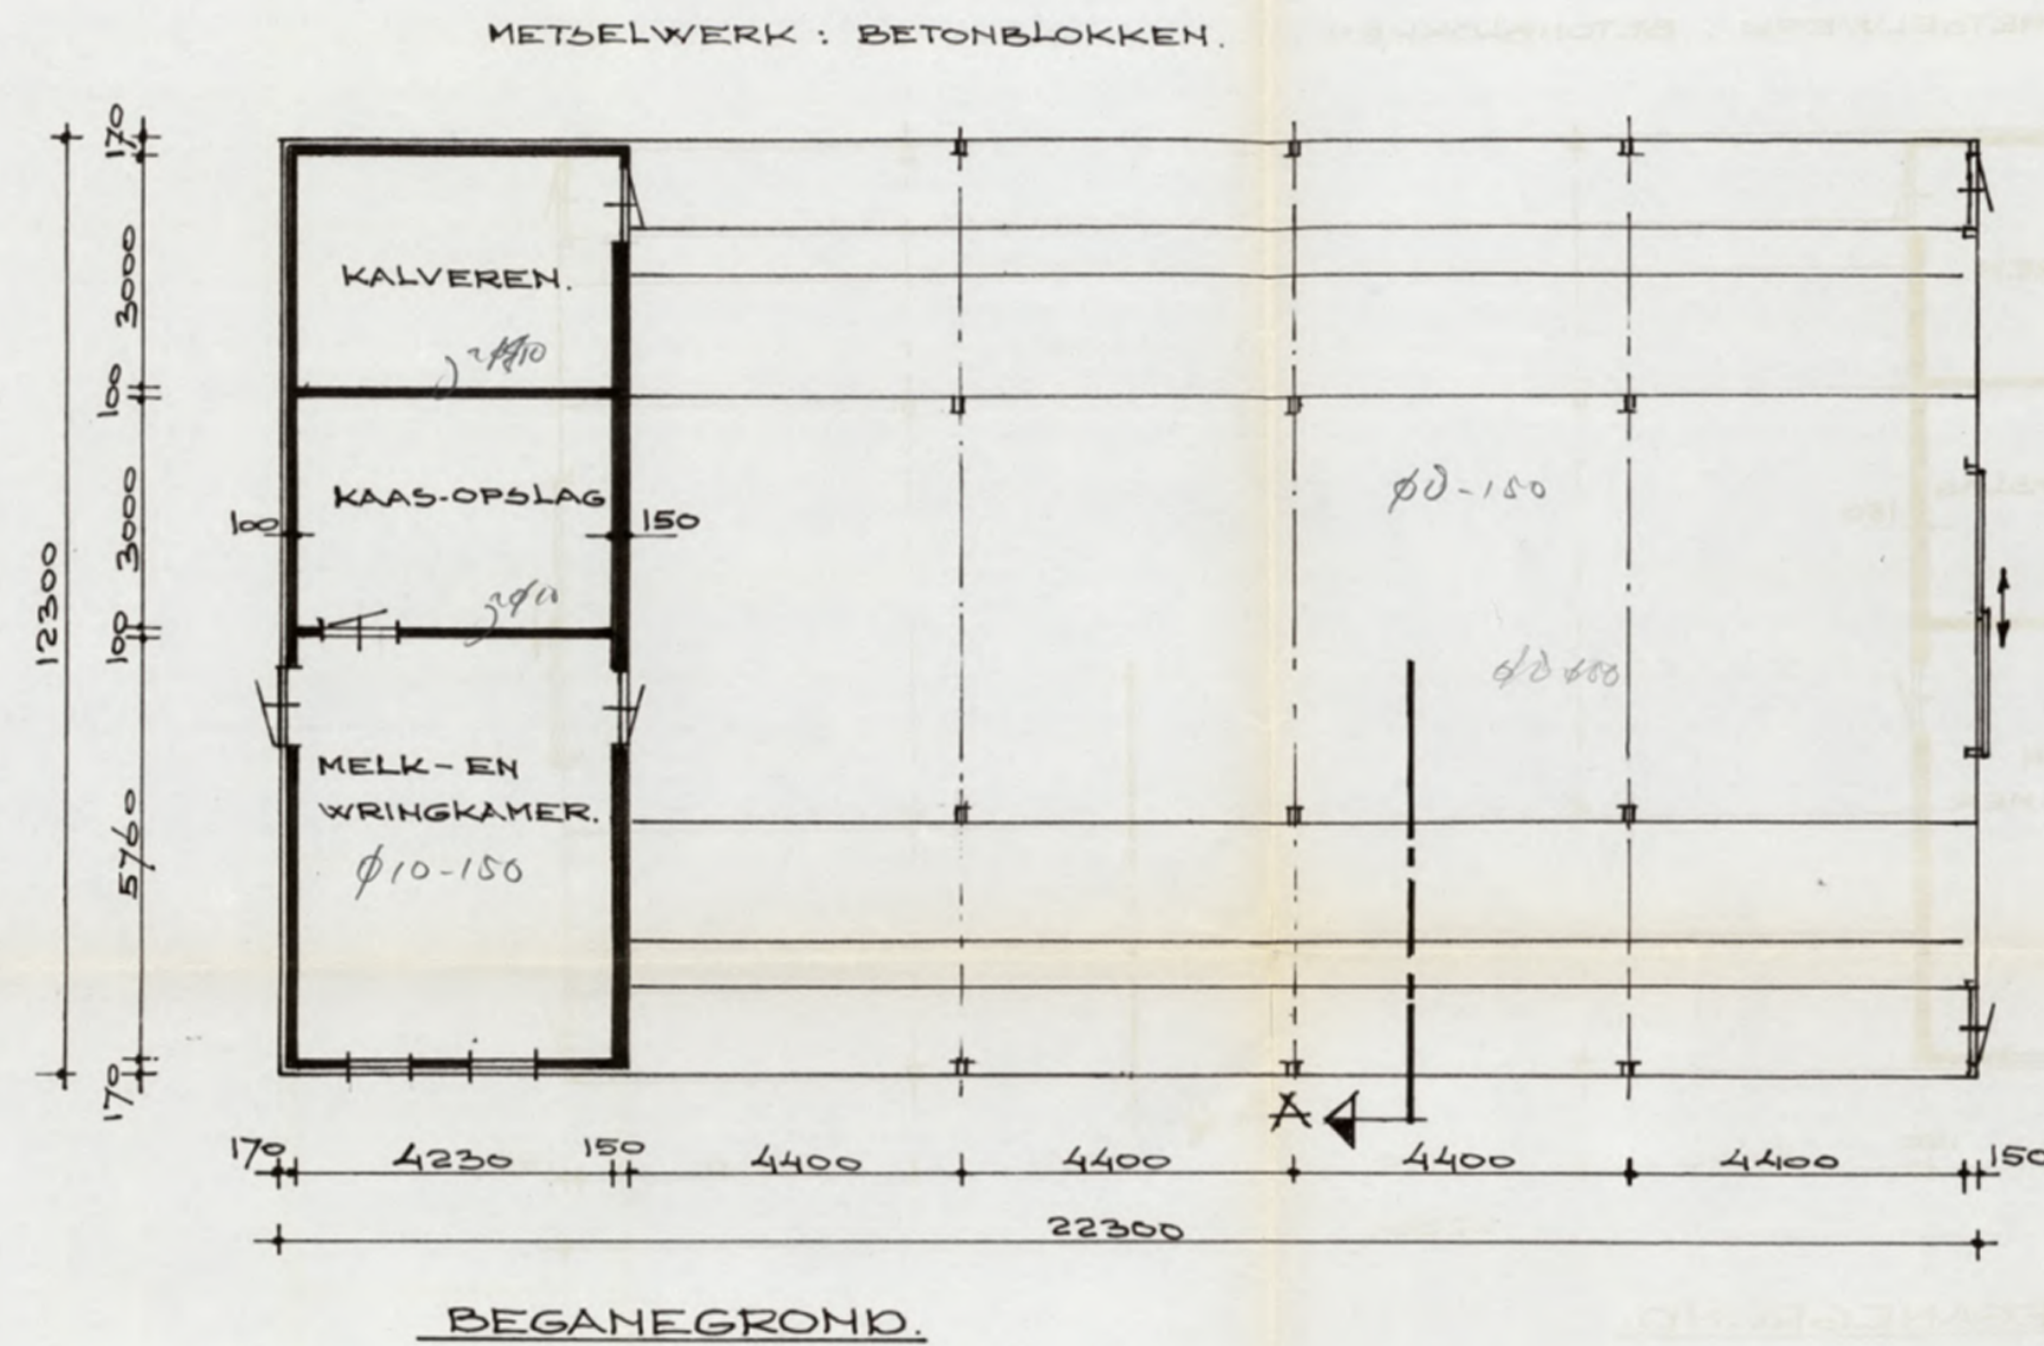
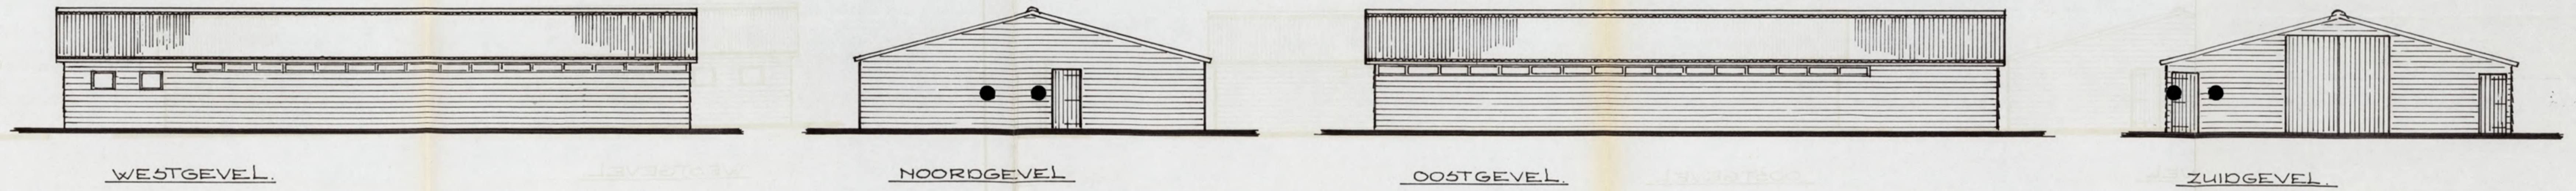


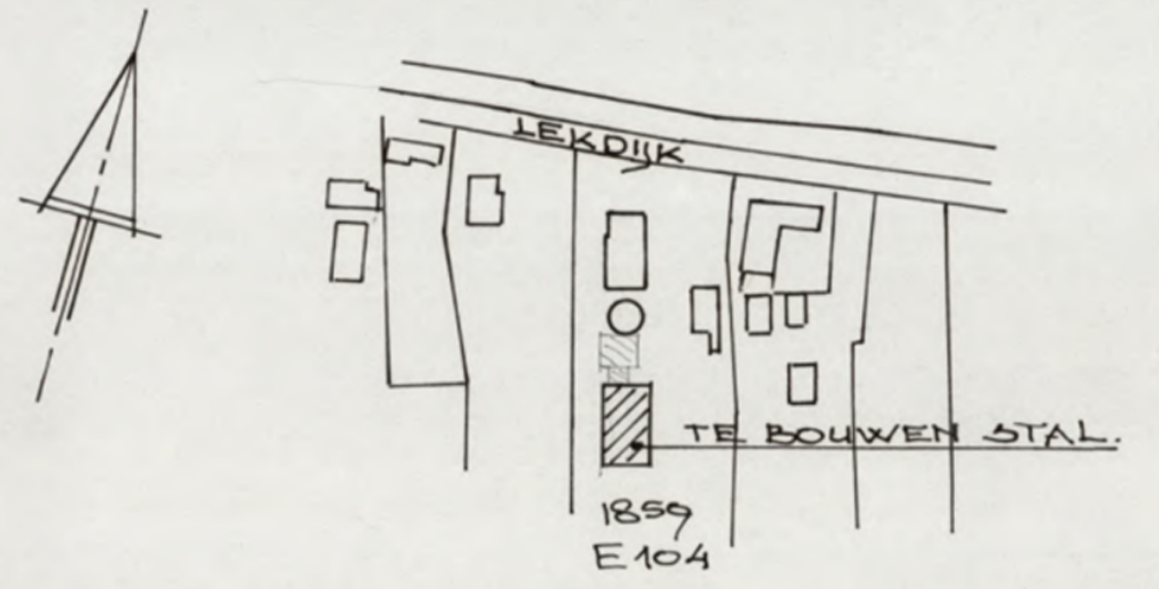

VERDIEPING +2.40.

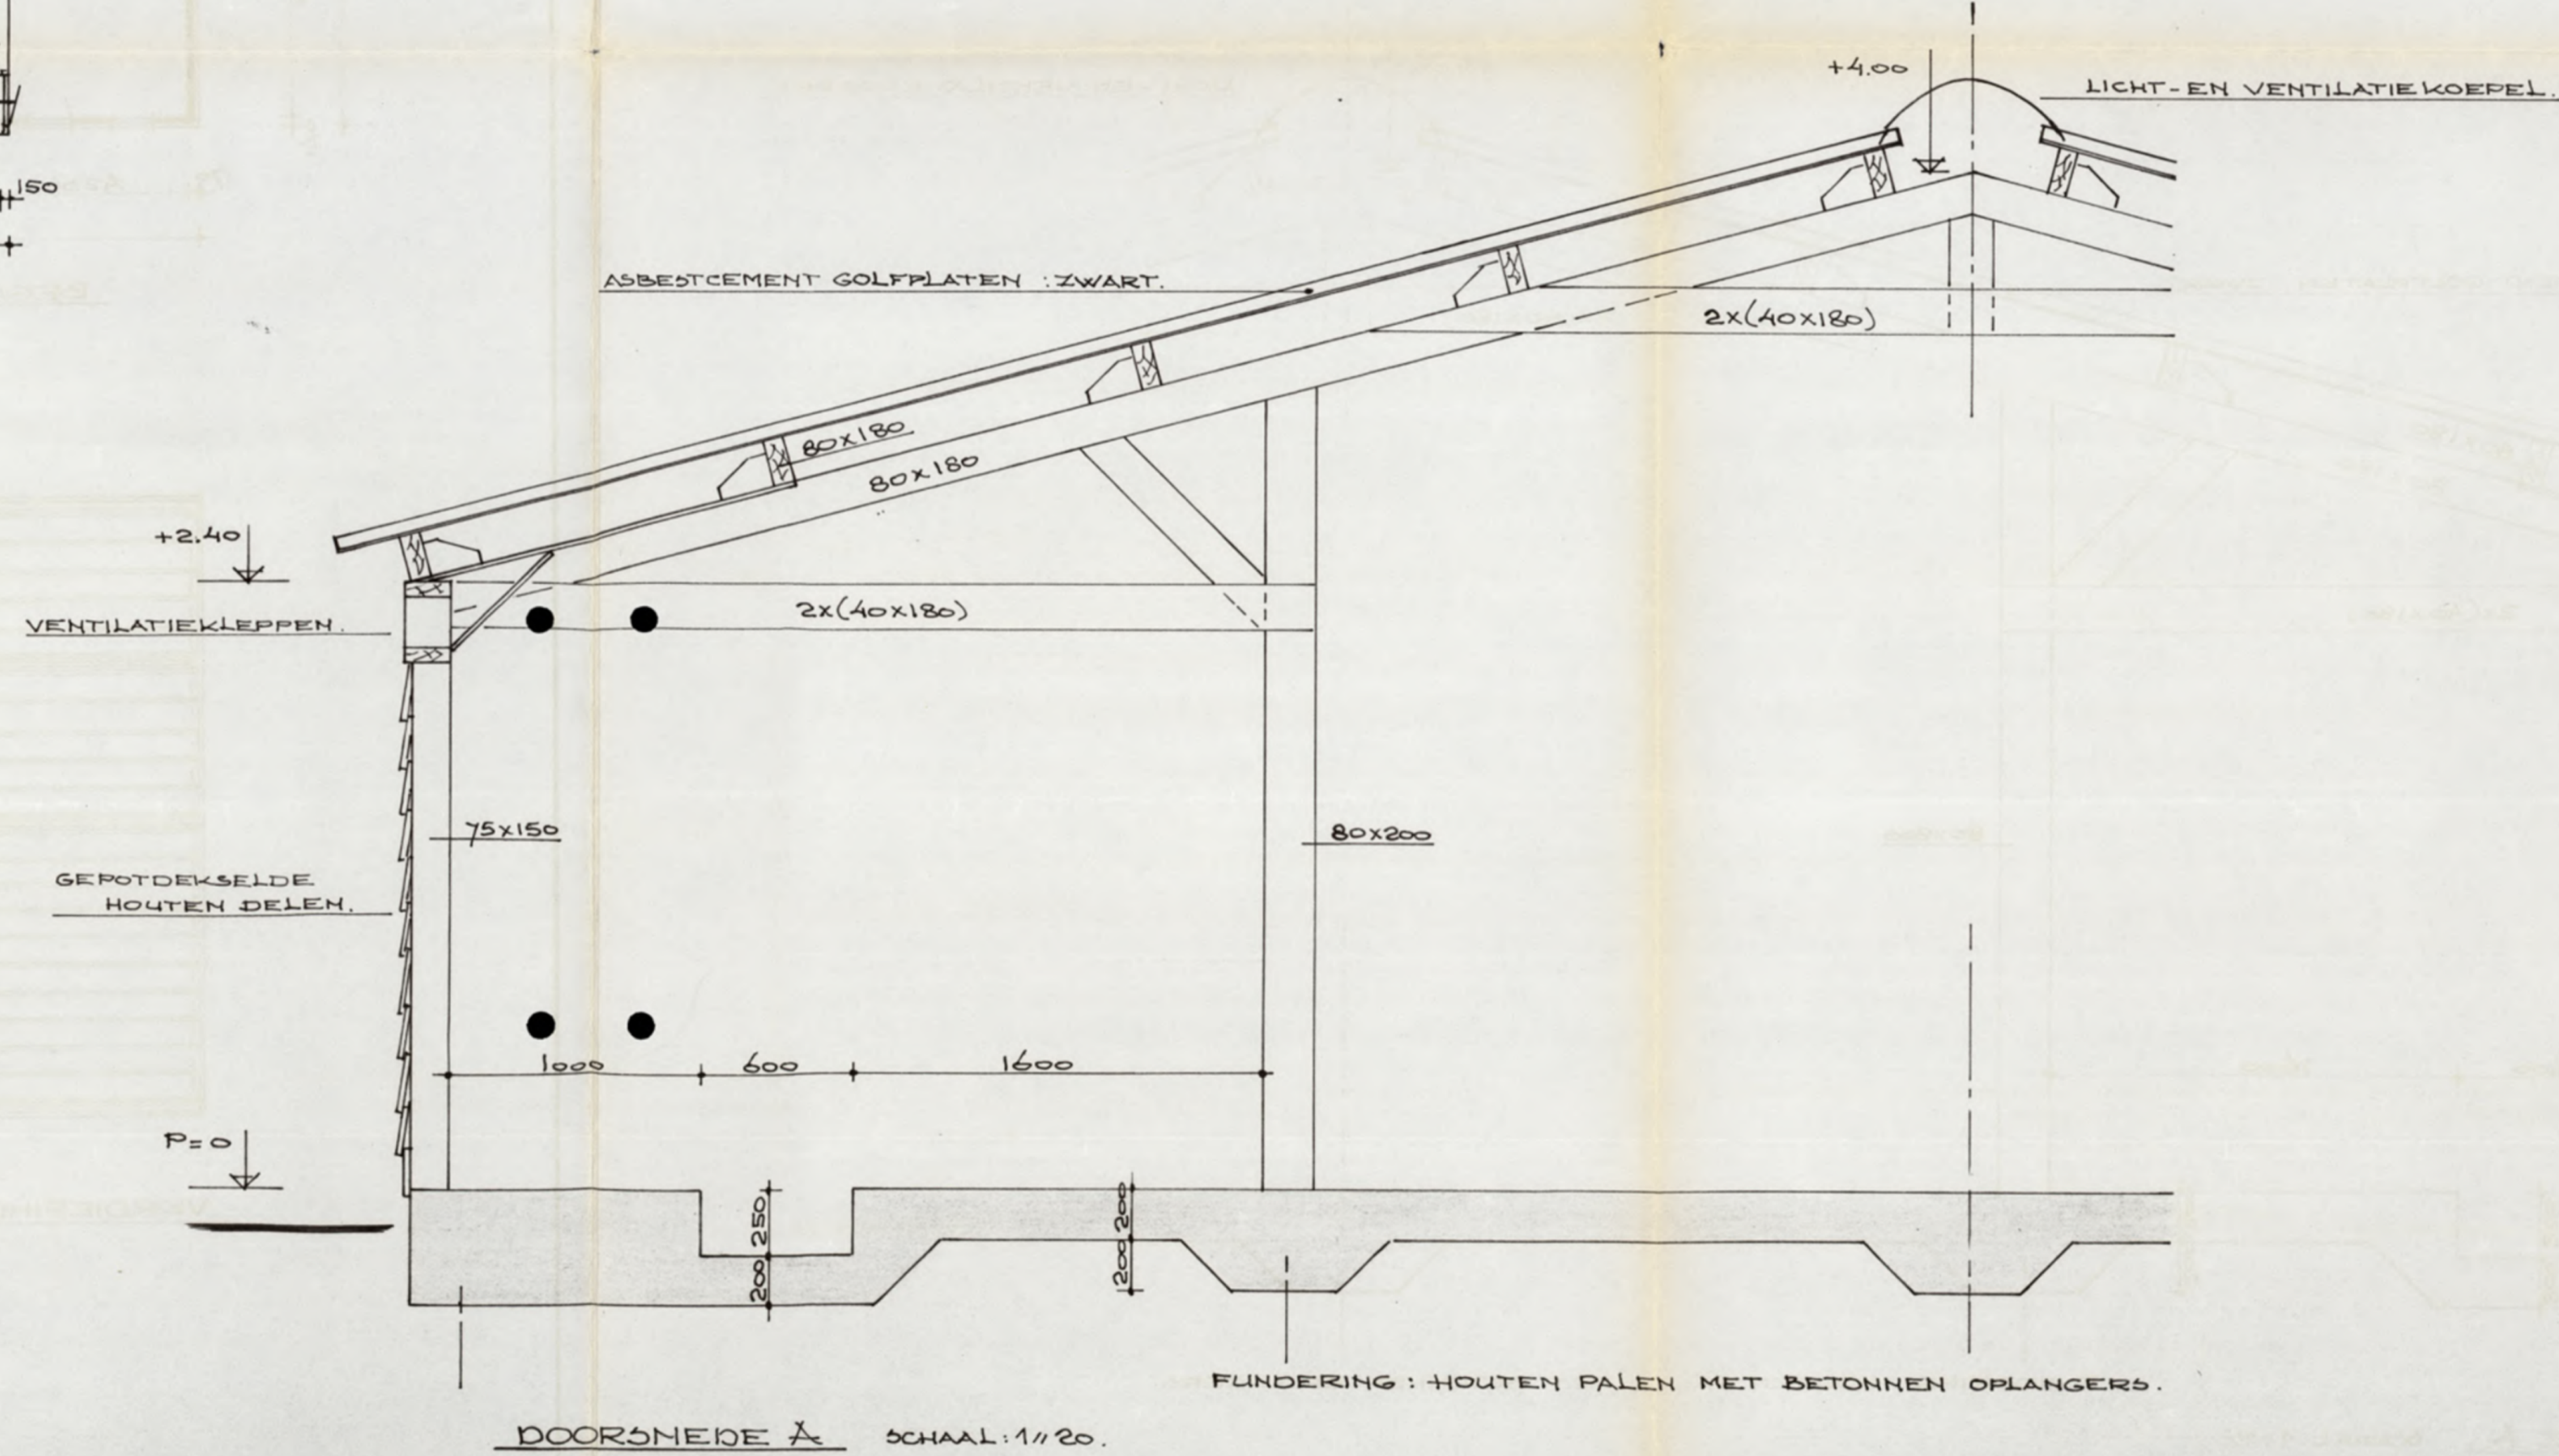

SITUATIE
LANGERAK. GEM. LIESEVELD.

WELSTANDSKOMMISSIE	
VERENIGING DORP STAD EN LAND HOLLANDSCH DIEP 69 - TEL. 010 - 458 52 99 2504 EP CAPELLE AAN DEN IJSSEL	
NUMMER	DATUM
24406	15 AUG. 1986

MATEN IN MM.

GROEPSTAL [REDACTED]
LEKDJK 49
LANGERAK.

PLANTEKENING
Behoort bij besluit van
Burgemeester en wethouders
van Liesveld d.d. 17 SEP. 1986
SCHAAL : 1/100
DATUM : 16 MEI 1986
TEK. NR. : 1.
GE [REDACTED]

de secretaris.