



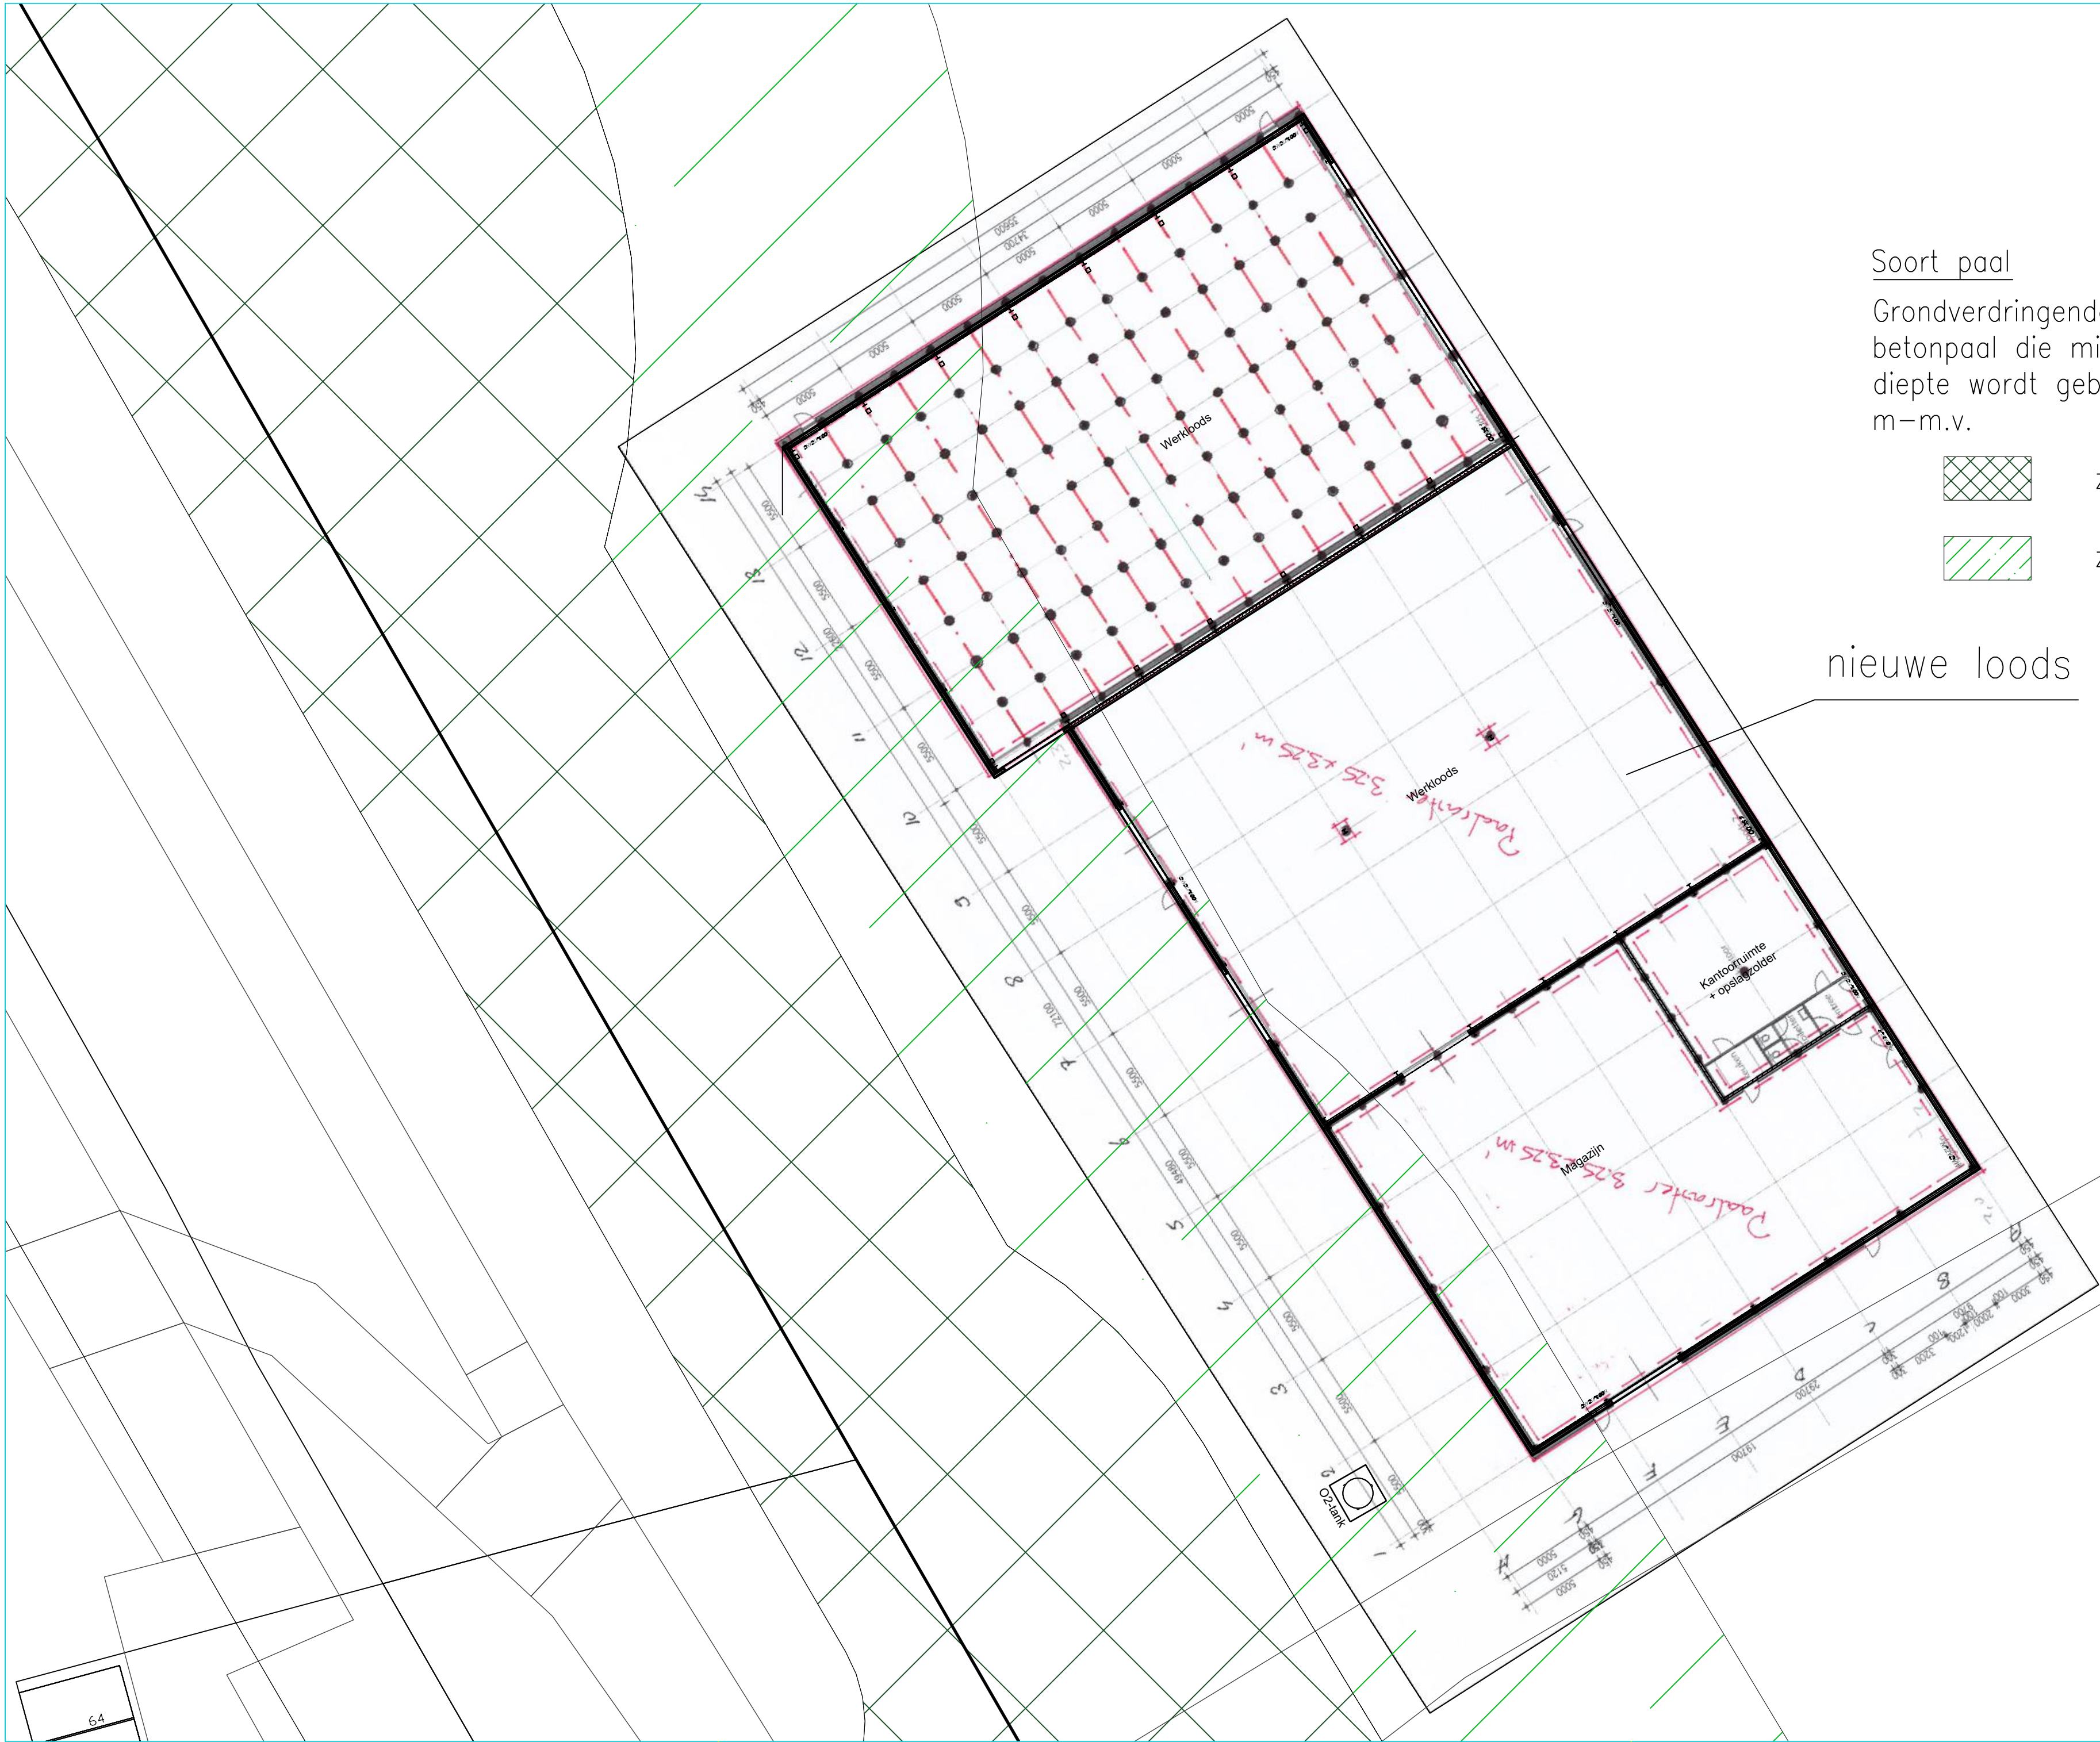


Soort paal

Grondverdringende geprefabriceerde betonpaal die middels heien op diepte wordt gebracht. Paal 15 m-m.v.

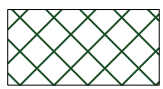

zone-A waterschap

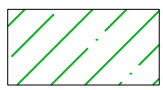

zone-B waterschap

nieuwe loods



Hobostraat 1E • 5402 CB • Uden
T.0413-269091 • F.0413-252513
info@amitec.nl • www.amitec.nl
Amitec bv is gecertificeerd volgens ISO 9001:2015

PROJECT
Tekening beschermingszones
+ palenplan

ONDERWERP
tekening behorende bij een aanvraag van
een waterwetvergunning

OPDRACHTGEVER
Nieuwenhuijsen Scheepsbouw BV
Rivierkade 1
4931 AA Geertruidenberg

TEKENING INFORMATIE
project: 24.003
bladnummer: WW.01
schaal: 1:250
formaat: A2
BH tekenaar
30 augustus 2024 datum
wijziging
24.003-WW.02 versie