


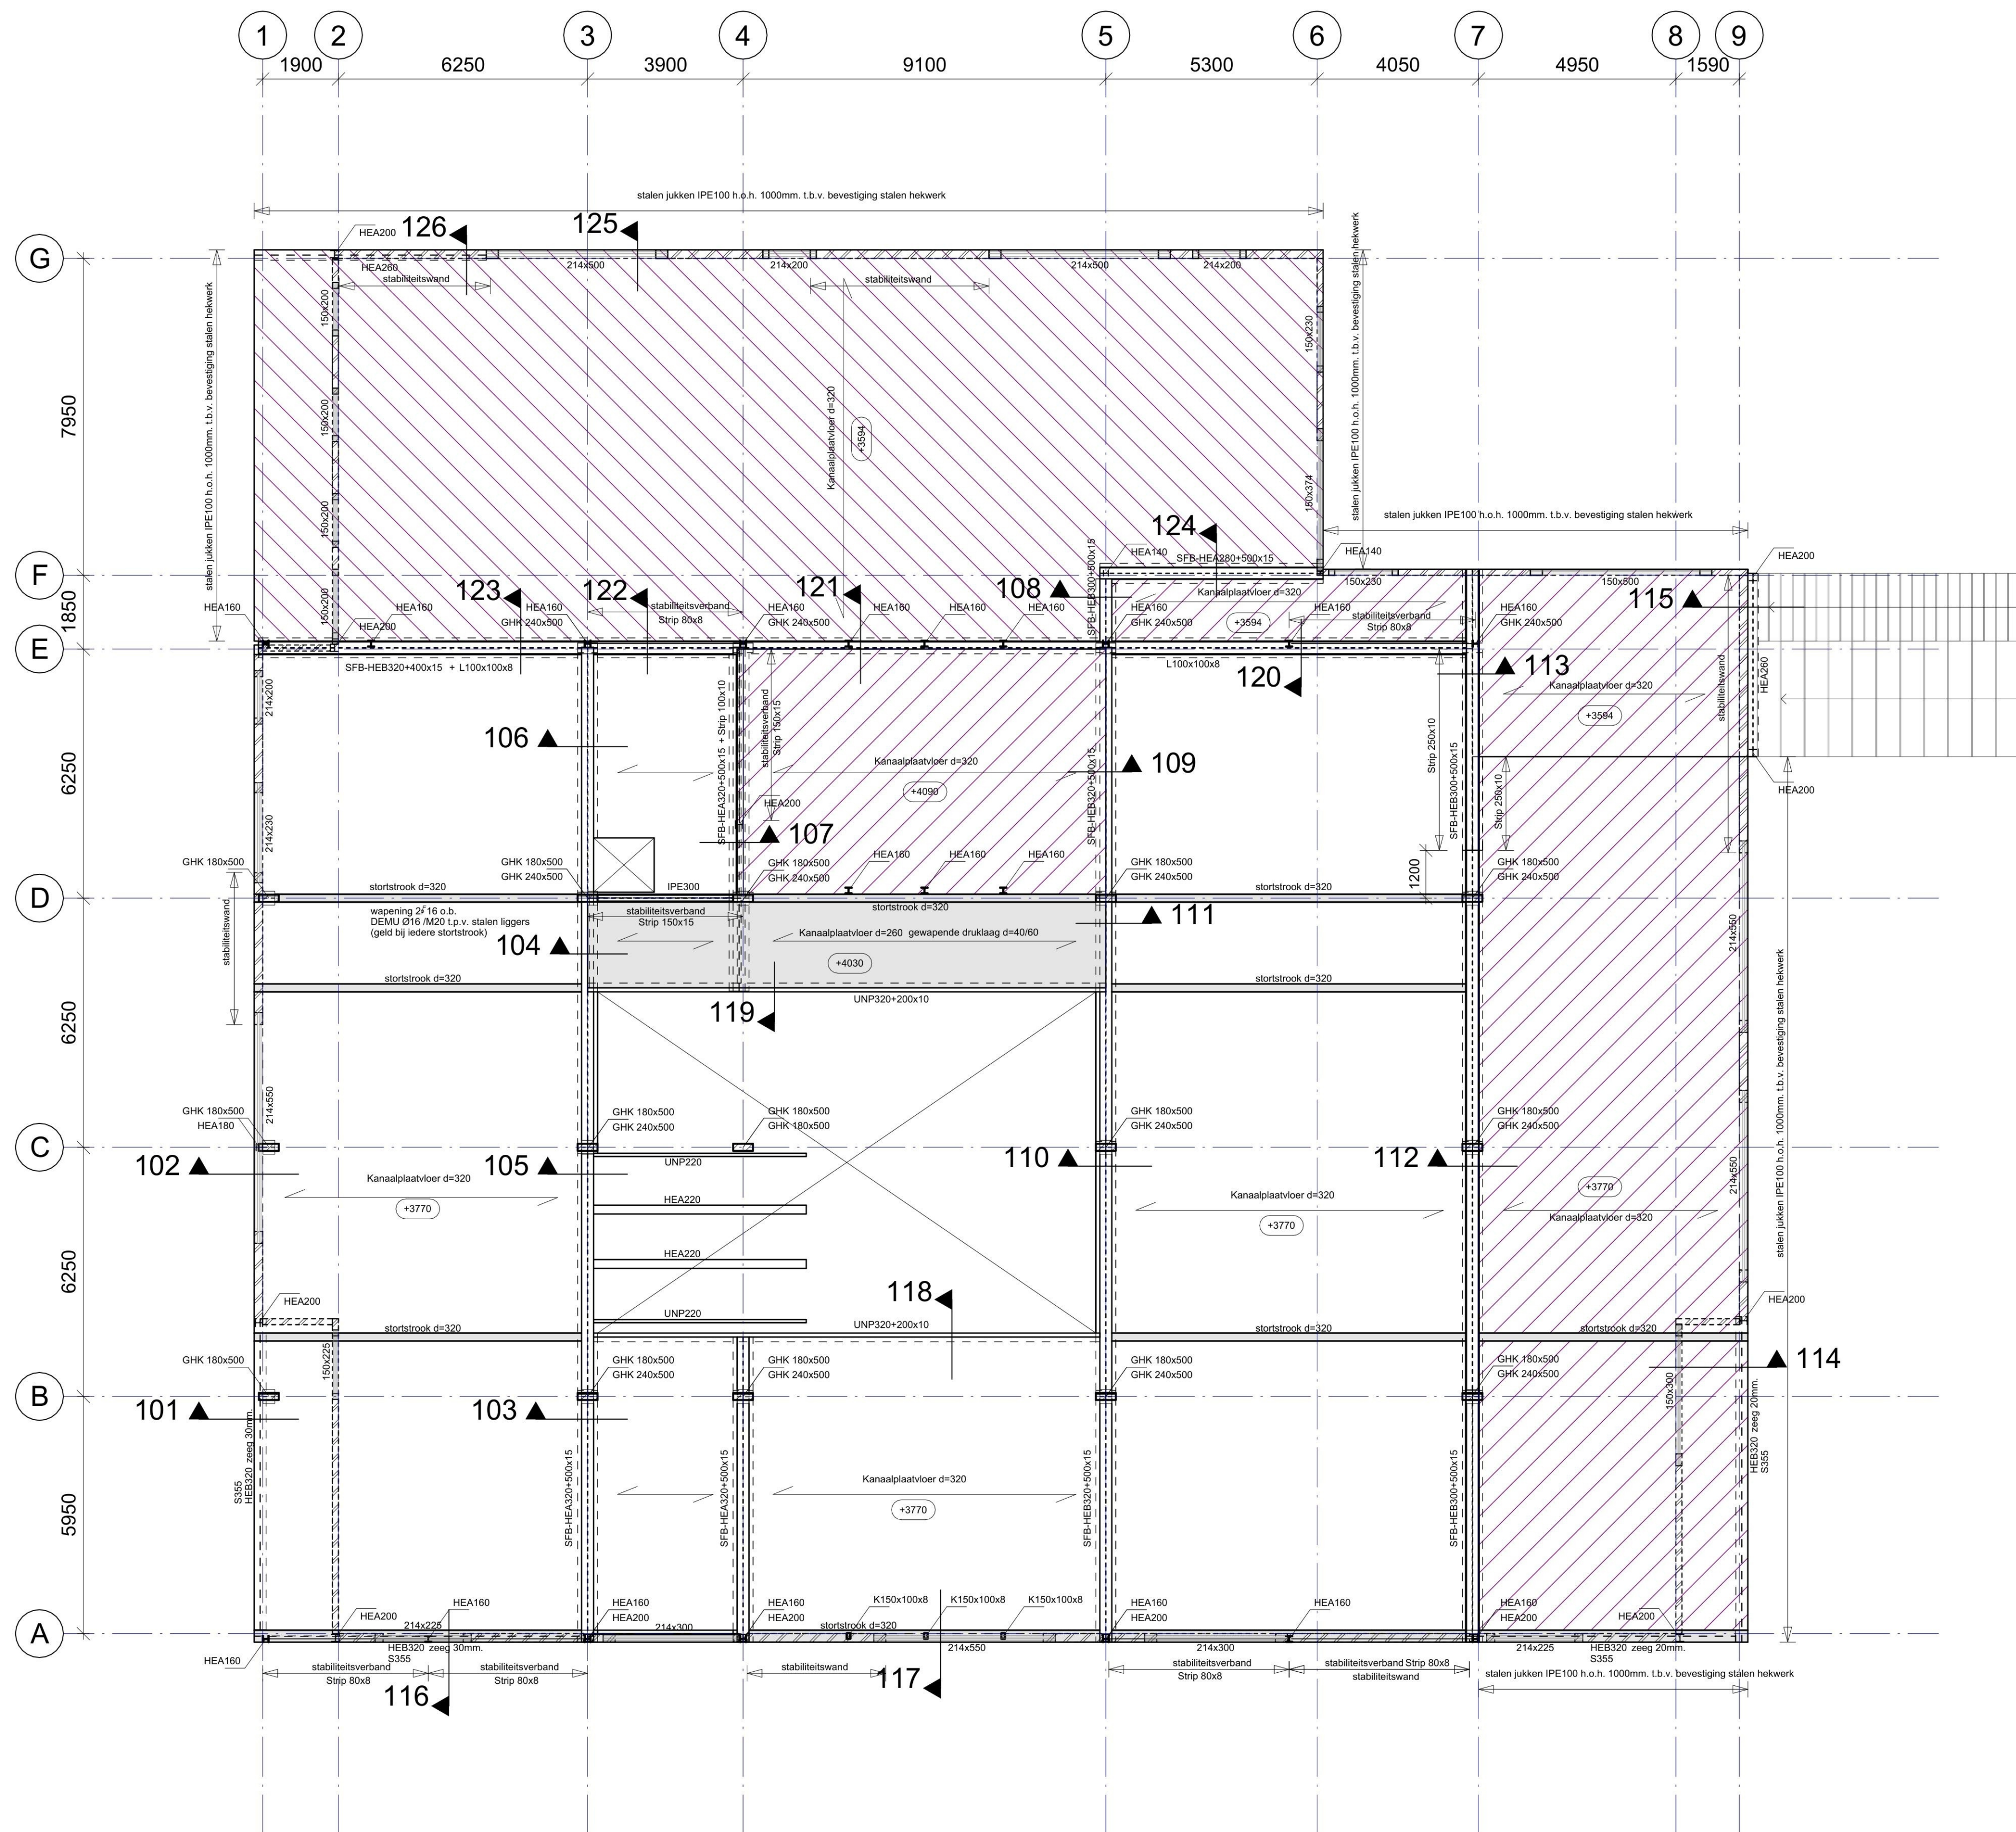

1e Verdiepingsvloer

Armering	
	dragend metselwerk onder de vloer
	betonvloer / druklaag
Overige	
	kolom boven de vloer
	kolom onder de vloer
	peilmaat b.k. ruwe betonvloer/druklaag
	PBL prefab beton latei volgens opgave leverancier
Algemeen	
Voor alle constructieve uitgangspunten zie uitgangspuntenrapport. Stabiliteit tijdens de bouw te verzorgen door uitvoerende partij c.q. aannemer. Afsteunen gevelpuilen in overleg met volgens opgave leverancier. Trappen volgens uitwerking leverancier. In te storten voorzieningen, splitwippen, stekken en/of ankers t.b.v. staalconstructie en prefab betonconstructie zie tekeningen leverancier. Dilatatievoegen volgens opgave leverancier. Afschot door middel van isolatie-afschotplaten, constructie horizontaal-vlak uitvoeren.	
Vloeren	
Indeling kanaalplaten vlg's opgave leverancier kanaalplaatvloer. T.p.v. opleggen kanaalplaatvloeren oplegrubber volgens opgave leverancier toepassen. Bijkomende ravelbalken volgens opgave leverancier kanaalplaatvloer. Eenzijdig belaste stalen balken onderstempelen totdat de druklaag, voegvulling en sleufspringen op sterkte zijn. Tweezijdig belaste stalen balken onderstempelen totdat de druklaag, voegvulling en sleufspringen op sterkte zijn. Tenzij de kanaalplaten om en om worden gelegd. Wapening stortstroken volgens uitwerking leverancier. Voor afmeting en positie kruipruiken zie tekeningen architect. Prefab dakplaten fungeren als kipsteun conform RMB2000.	
Staal	
Staal kwaliteit hoofddraagconstructie	(tenzij anders aangegeven op tekening) :
Walsprofielen	S235
Geïntegreerde vloerliggers (SFB)	S355
Buisprofielen	t < 8 mm S235
Buisprofielen	t ≥ 8 mm S355
Kokerprofielen	t < 8 mm S275 koudgevormd (CF)
Kokerprofielen	t ≥ 8 mm S355 warmgevormd (HF)
Hout	
Houtkwaliteit C18 (tenzij anders vermeld). Sterkteklasse gelamineerd hout GL32h (tenzij anders vermeld). Prefab dakplaten (hout) volgens opgave leverancier. Verbindingen hout-staal m.b.v. aangelaste strippen + houtdraadbouten. Verbindingen hout-hout m.b.v. griphoekankers. Verbindingen hout-/steenachtig materiaal d.m.v. stormankers.	
Brandwerendheid	
Hoofddraagconstructie 60 minuten brandwerend uitvoeren. In verband met de brandwerendheid van de kanaalplaatvloer folie toepassen tussen druklaag en afwerklaag. Voor brandwerendheid staalconstructie zie tekening ...	
Betonlatei opleg lengtes	
Tenzij anders aangegeven: dagmaat ≤ 1500 : 150 mm 1500 < dagmaat ≤ 2000 : 200 mm 2000 < dagmaat ≤ 2500 : 250 mm 2500 < dagmaat ≤ 3000 : 300 mm 3000 < dagmaat : volgens opgave	
Vloerbelastingen	
permanente vloerbelastingen:	zie uitgangspuntenrapport/ berekening
opgelegde vloerbelastingen :	algemeen: q _k = 4,00 kN/m ²
	q _k = 5,00 kN/m ²
	q _k = 5,00 kN/m ²
lijn- en puntlasten, opgave op legplan vloerleverancier:	lijnlast
	lijnlast uit trap
	overige aansluitende delen zie plattegrond

Project	Samenwerkend Kindcentrum Berg		
	Langen Akker te Berg en Terblijt		
Opdrachtgever	Stichting Kom Leren		
Architect	KdV architecten		
Onderdeel	Verdiepingsvloer-Dakvloer		
Fase	Bouwaanvraag	Status Definitief	Datum 09-11-2023
		Gewijzigd	

van de laar
adviseur in
bouwconstructies

van de laar bv
Innovation Powerhouse
Zwaanstraat 31R
5651 CA Eindhoven
040 222 00 22
info@vandelaar.nl
www.vandelaar.info

Get.	Gez.
	EK
Schaal	1:100
Bladnummer	BA-03
Projectnummer	22032