


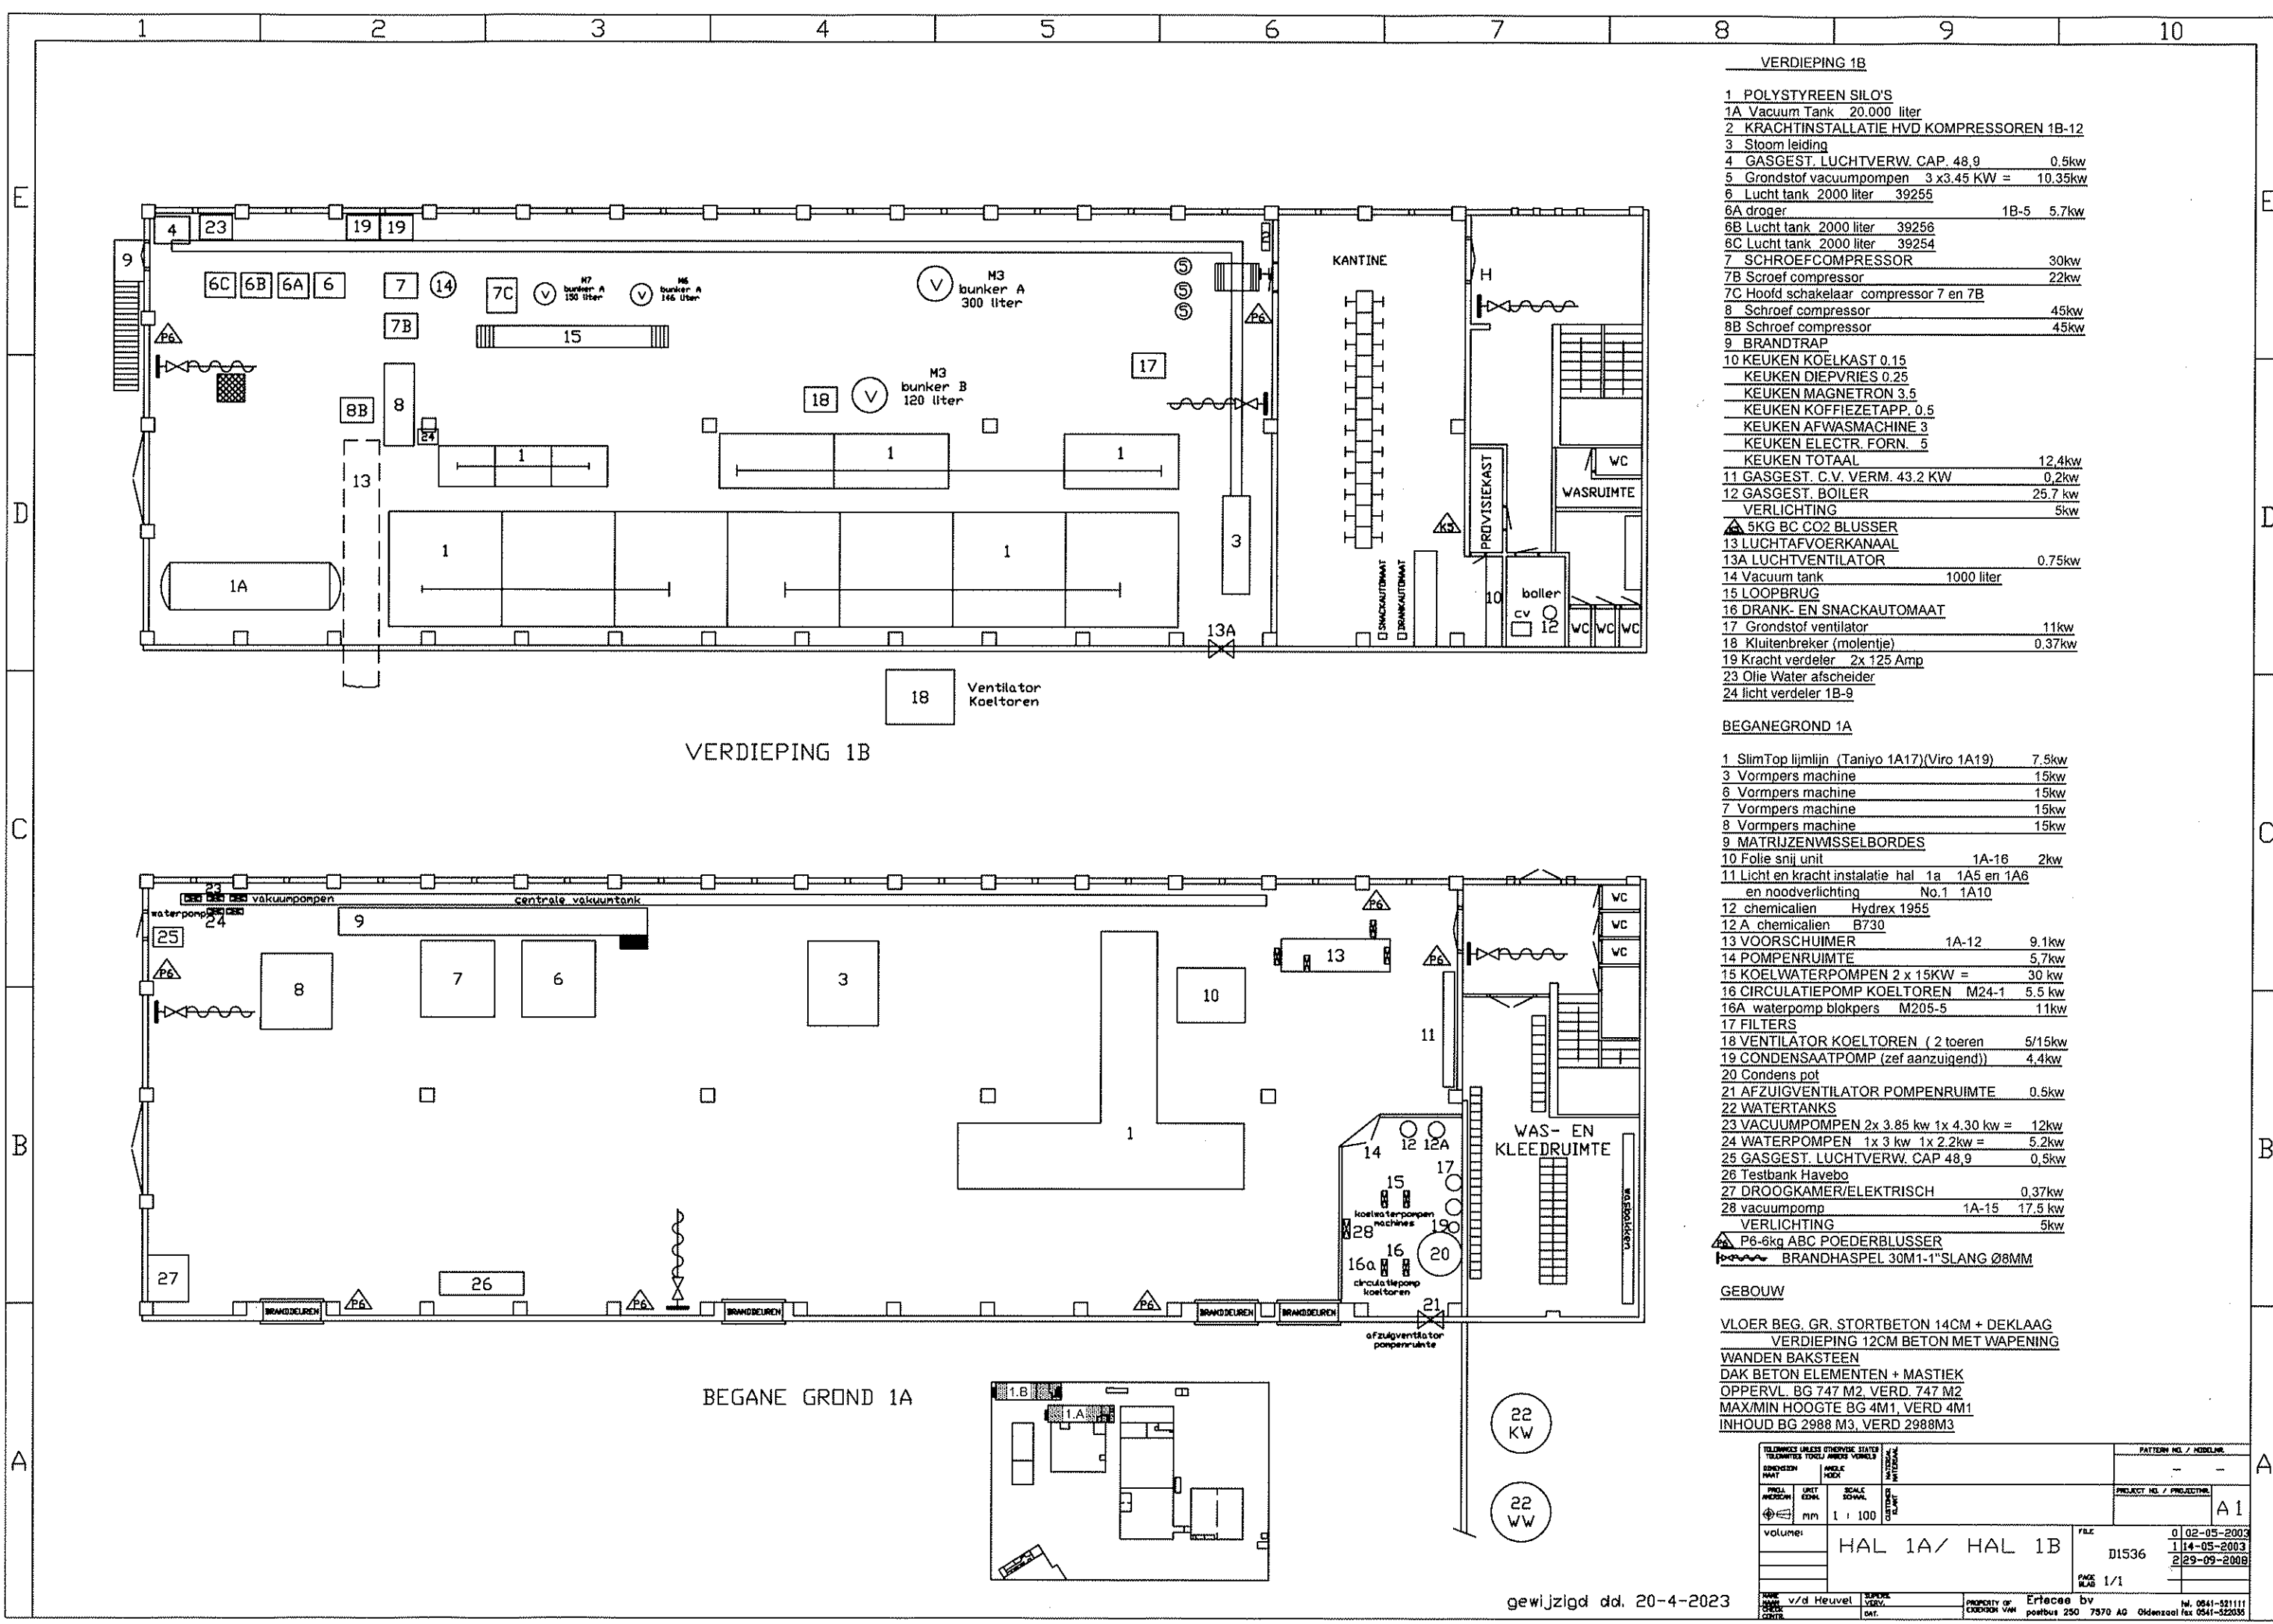

VERDIEPING 1B

- 1 POLYSTYREEN SILO'S
- 1A Vacuum Tank 20.000 liter
- 2 KRACHTINSTALLATIE HVD KOMPRESSOREN 1B-12
- 3 Stoomleiding
- 4 GASGEST. LUCHTVERW. CAP. 48,9 0.5kw
- 5 Grondstof vacuumpompen 3 x3.45 KW = 10.35kw
- 6 Lucht tank 2000 liter 39255
- 6A droger 1B-5 5.7kw
- 6B Lucht tank 2000 liter 39256
- 6C Lucht tank 2000 liter 39254
- 7 SCHROEFCOMPRESSOR 30kw
- 7B Schroef compressor 22kw
- 7C Hoofd schakelaar compressor 7 en 7B
- 8 Schroef compressor 45kw
- 8B Schroef compressor 45kw
- 9 BRANDTRAP
- 10 KEUKEN KOELKAST 0.15
- KEUKEN DIEPVRIES 0.25
- KEUKEN MAGNETRON 3.5
- KEUKEN KOFFIEZETAPP. 0.5
- KEUKEN AFWASMACHINE 3
- KEUKEN ELECTR. FORN. 5
- KEUKEN TOTAAL 12.4kw
- 11 GASGEST. C.V. VERM. 43.2 KW 0.2kw
- 12 GASGEST. BOILER 25.7 kw
- VERLICHTING 5kw
- 5KG BC CO2 BLUSSER
- 13 LUCHTAFVOERKANAAL
- 13A LUCHTVENTILATOR 0.75kw
- 14 Vacuum tank 1000 liter
- 15 LOOPBRUG
- 16 DRANK- EN SNACKAUTOMAAT
- 17 Grondstof ventilator 11kw
- 18 Kluitenbreker (molentje) 0.37kw
- 19 Kracht verdeler 2x 125 Amp
- 23 Olie Water afscheider
- 24 licht verdeler 1B-9

BEGANEGROND 1A

- 1 SlimTop liimlijn (Taniyo 1A17)(Viro 1A19) 7.5kw
- 3 Vormpers machine 15kw
- 6 Vormpers machine 15kw
- 7 Vormpers machine 15kw
- 8 Vormpers machine 15kw
- 9 MATRIJZENWISSELBORDES
- 10 Folie snij unit 1A-16 2kw
- 11 Licht en kracht instalatie hal 1a 1A5 en 1A6 en noodverlichting No.1 1A10
- 12 chemicalien Hydrex 1955
- 12 A chemicalien B730
- 13 VOORSCHUIMER 1A-12 9.1kw
- 14 POMPENRUIMTE 5.7kw
- 15 KOELWATERPOMPEN 2 x 15KW = 30 kw
- 16 CIRCULATIEPOMP KOELTOREN M24-1 5.5 kw
- 16A waterpomp blokpers M205-5 11kw
- 17 FILTERS
- 18 VENTILATOR KOELTOREN (2 toeren 5/15kw
- 19 CONDENSATPOMP (zef aanzuigend)) 4.4kw
- 20 Condens pot
- 21 AFZUIGVENTILATOR POMPENRUIMTE 0.5kw
- 22 WATERTANKS
- 23 VACUUMPOMPEN 2x 3.85 kw 1x 4.30 kw = 12kw
- 24 WATERPOMPEN 1x 3 kw 1x 2.2kw = 5.2kw
- 25 GASGEST. LUCHTVERW. CAP 48,9 0.5kw
- 26 Testbank Havebo
- 27 DROOGKAMER/ELEKTRISCH 0.37kw
- 28 vacuumpomp 1A-15 17.5 kw
- VERLICHTING 5kw
- P6-6kg ABC POEDERBLUSSER
- BRANDHASPEL 30M1-1"SLANG Ø8MM

GEBOUW

VLOER BEG. GR. STORTBETON 14CM + DEKLAAG
VERDIEPING 12CM BETON MET WAPENING
WANDEN BAKSTEEN
DAK BETON ELEMENTEN + MASTIEK
OPPERVL. BG 747 M2, VERD. 747 M2
MAX/MIN HOOGTE BG 4M1, VERD 4M1
INHOUD BG 2988 M3, VERD 2988M3

TELEWAXX UNLESS OTHERWISE STATED		PATTERN NO. / MODEL NO.	
PROJECT NO.	SCALE	PROJECT NO. / PROJECT NO.	
100	1 : 100		
volumes		FILE	01 02-05-2003
HAL 1A/ HAL 1B		D1536	1 14-05-2003
		PAGE	2 29-09-2008
		1/1	
v/d Heuvel		Ertecan by	
DATE		postbus 250 7970 AG Oldenzaal fax 0541-522035	