




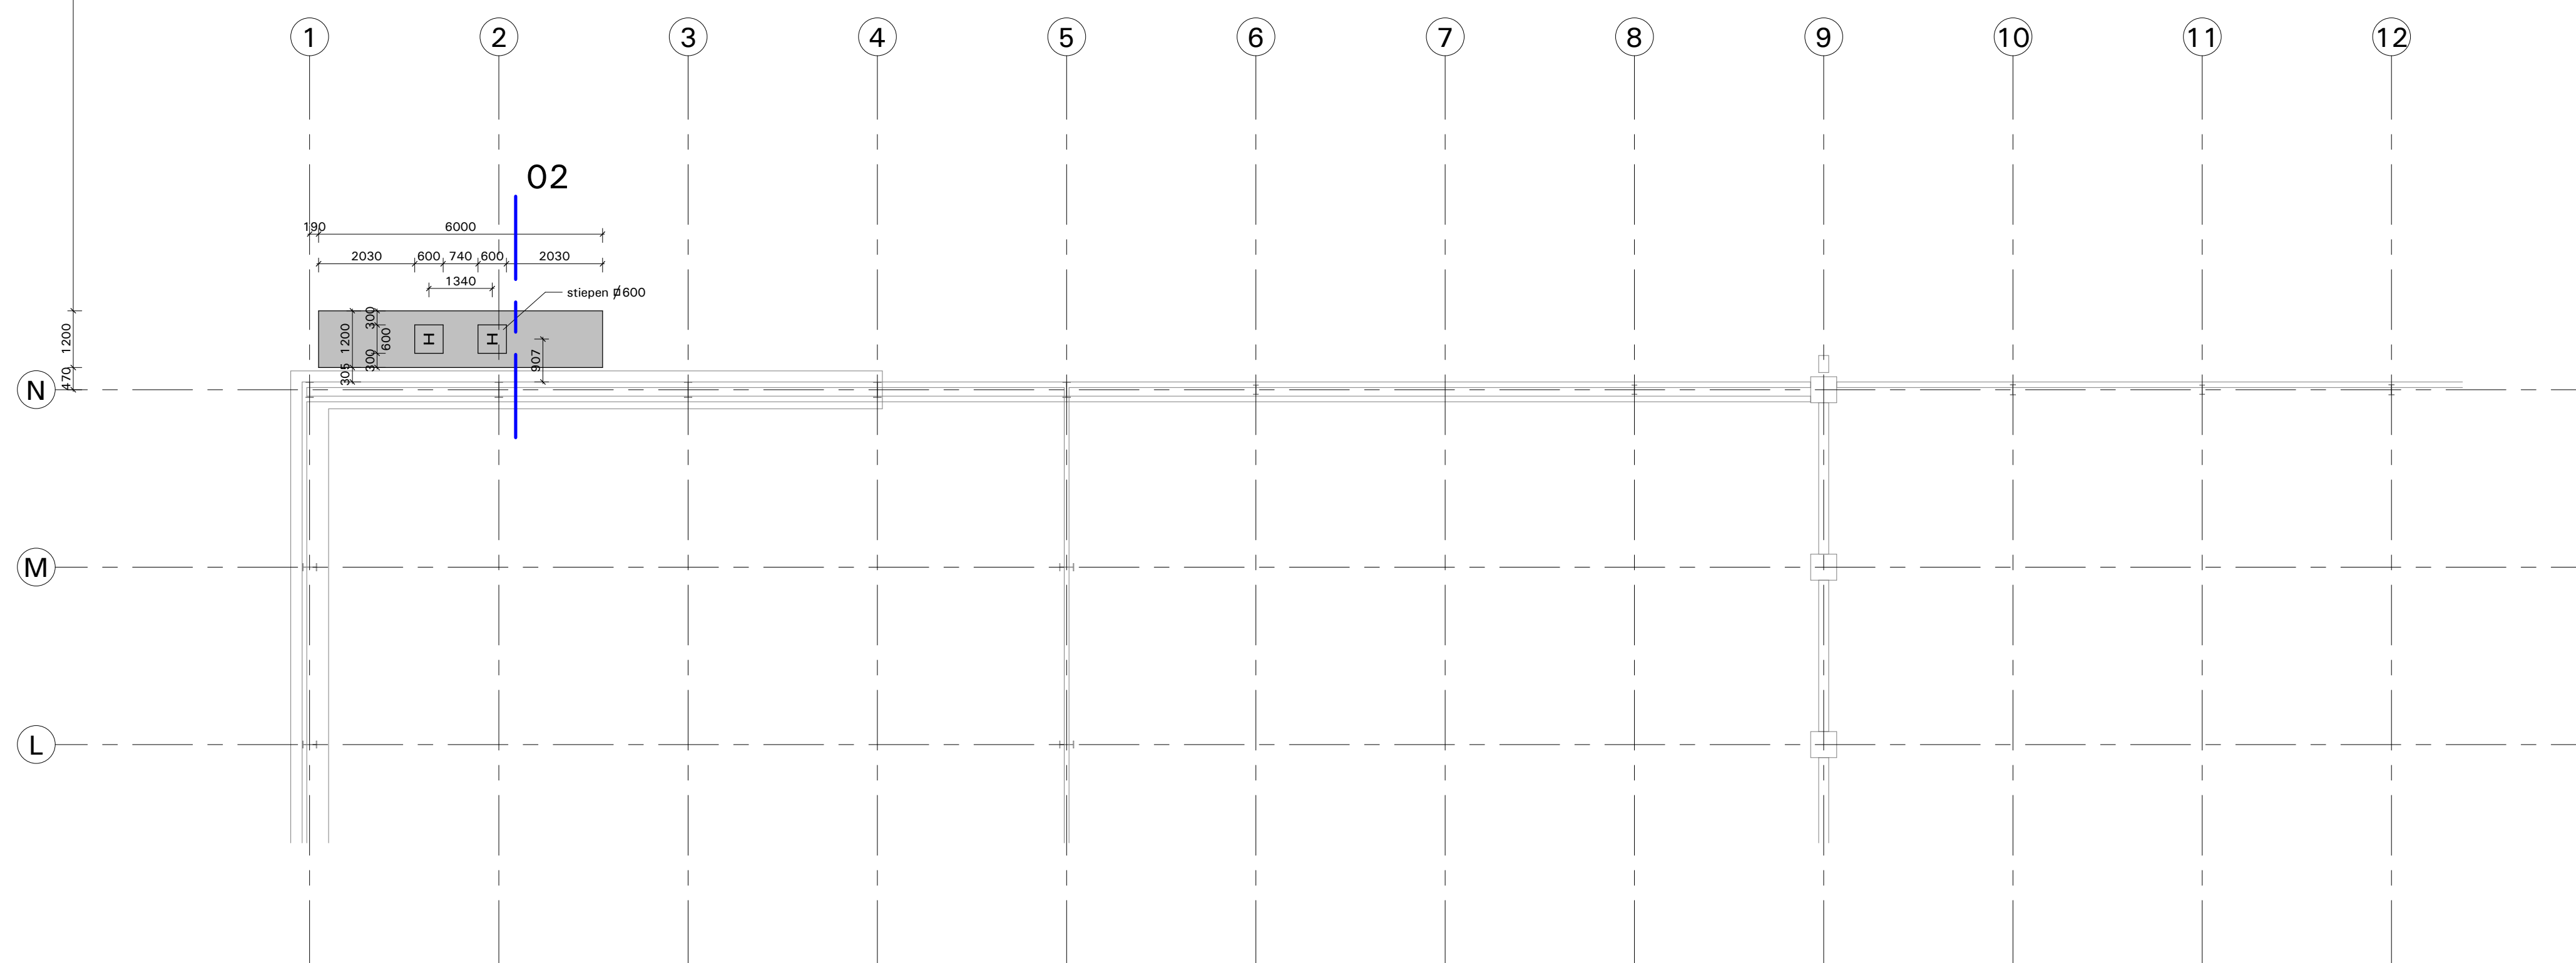

Fundatie
1 : 100


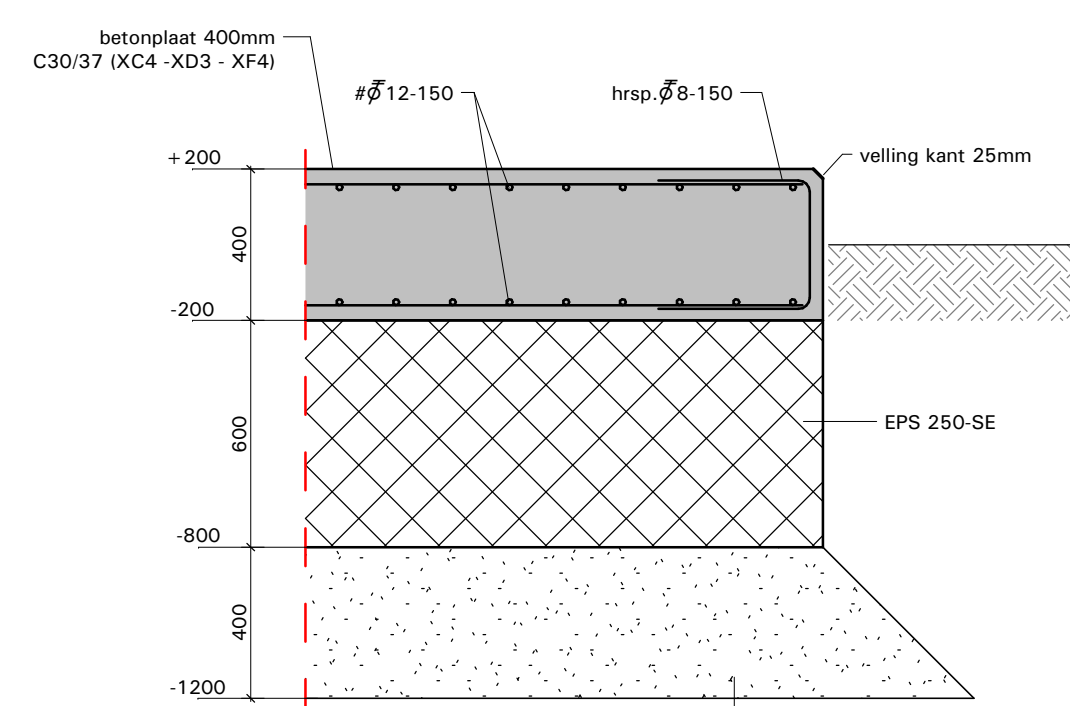


Det. 01
1 : 20

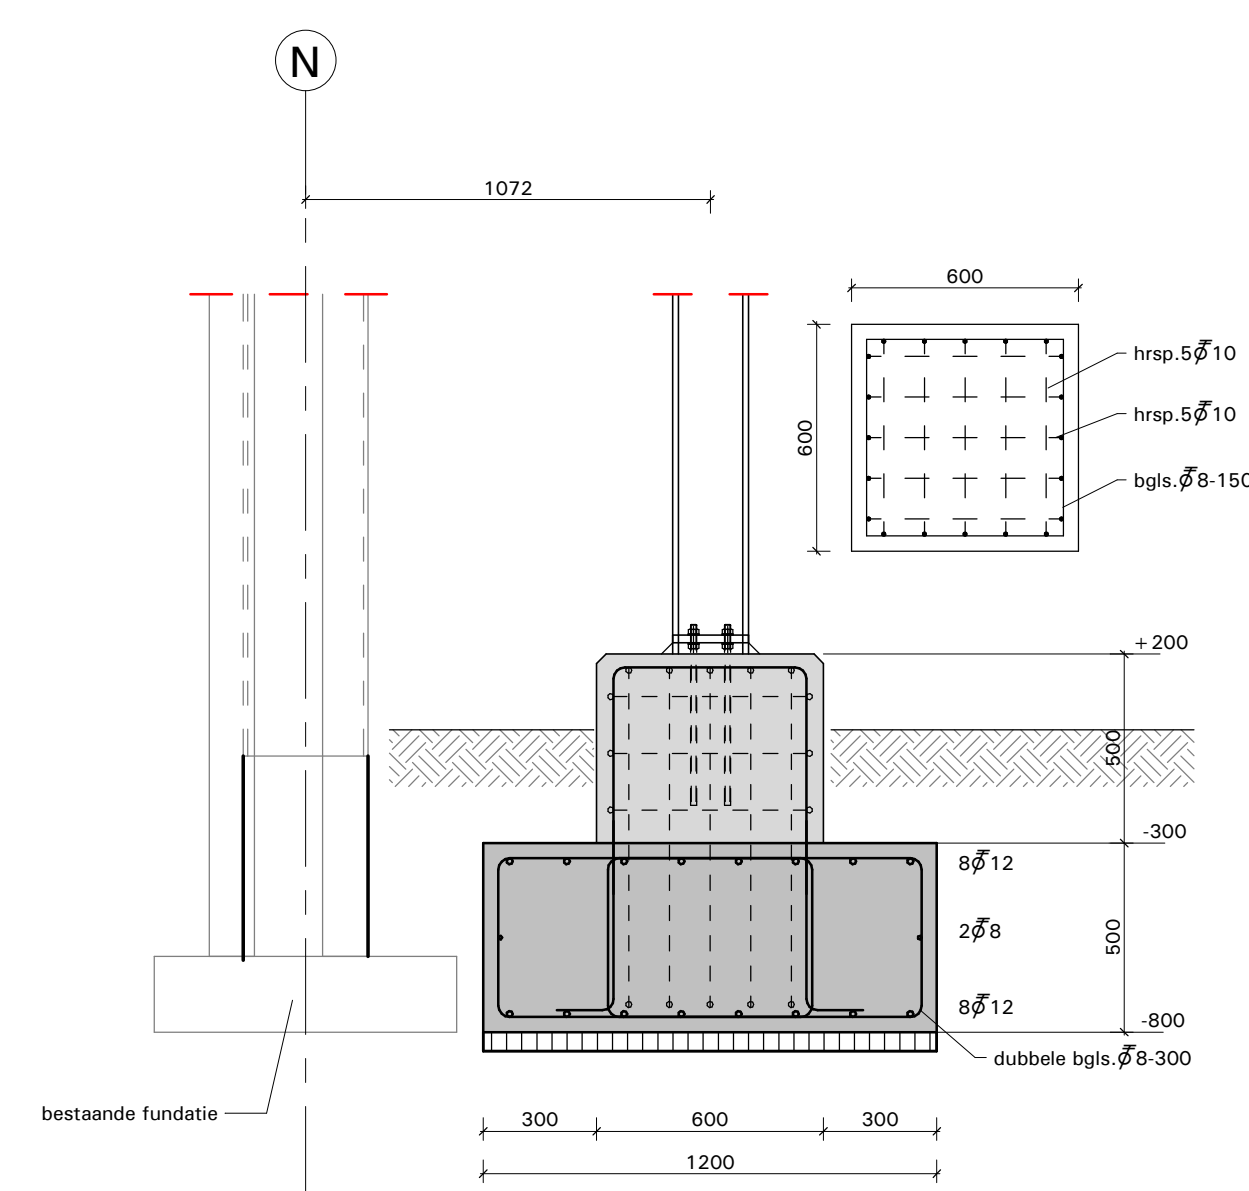

Det. 02
1 : 20

- Fundatieplaat 400mm
- EPS 250-SE 600mm
- verdicht zandpakket 400mm

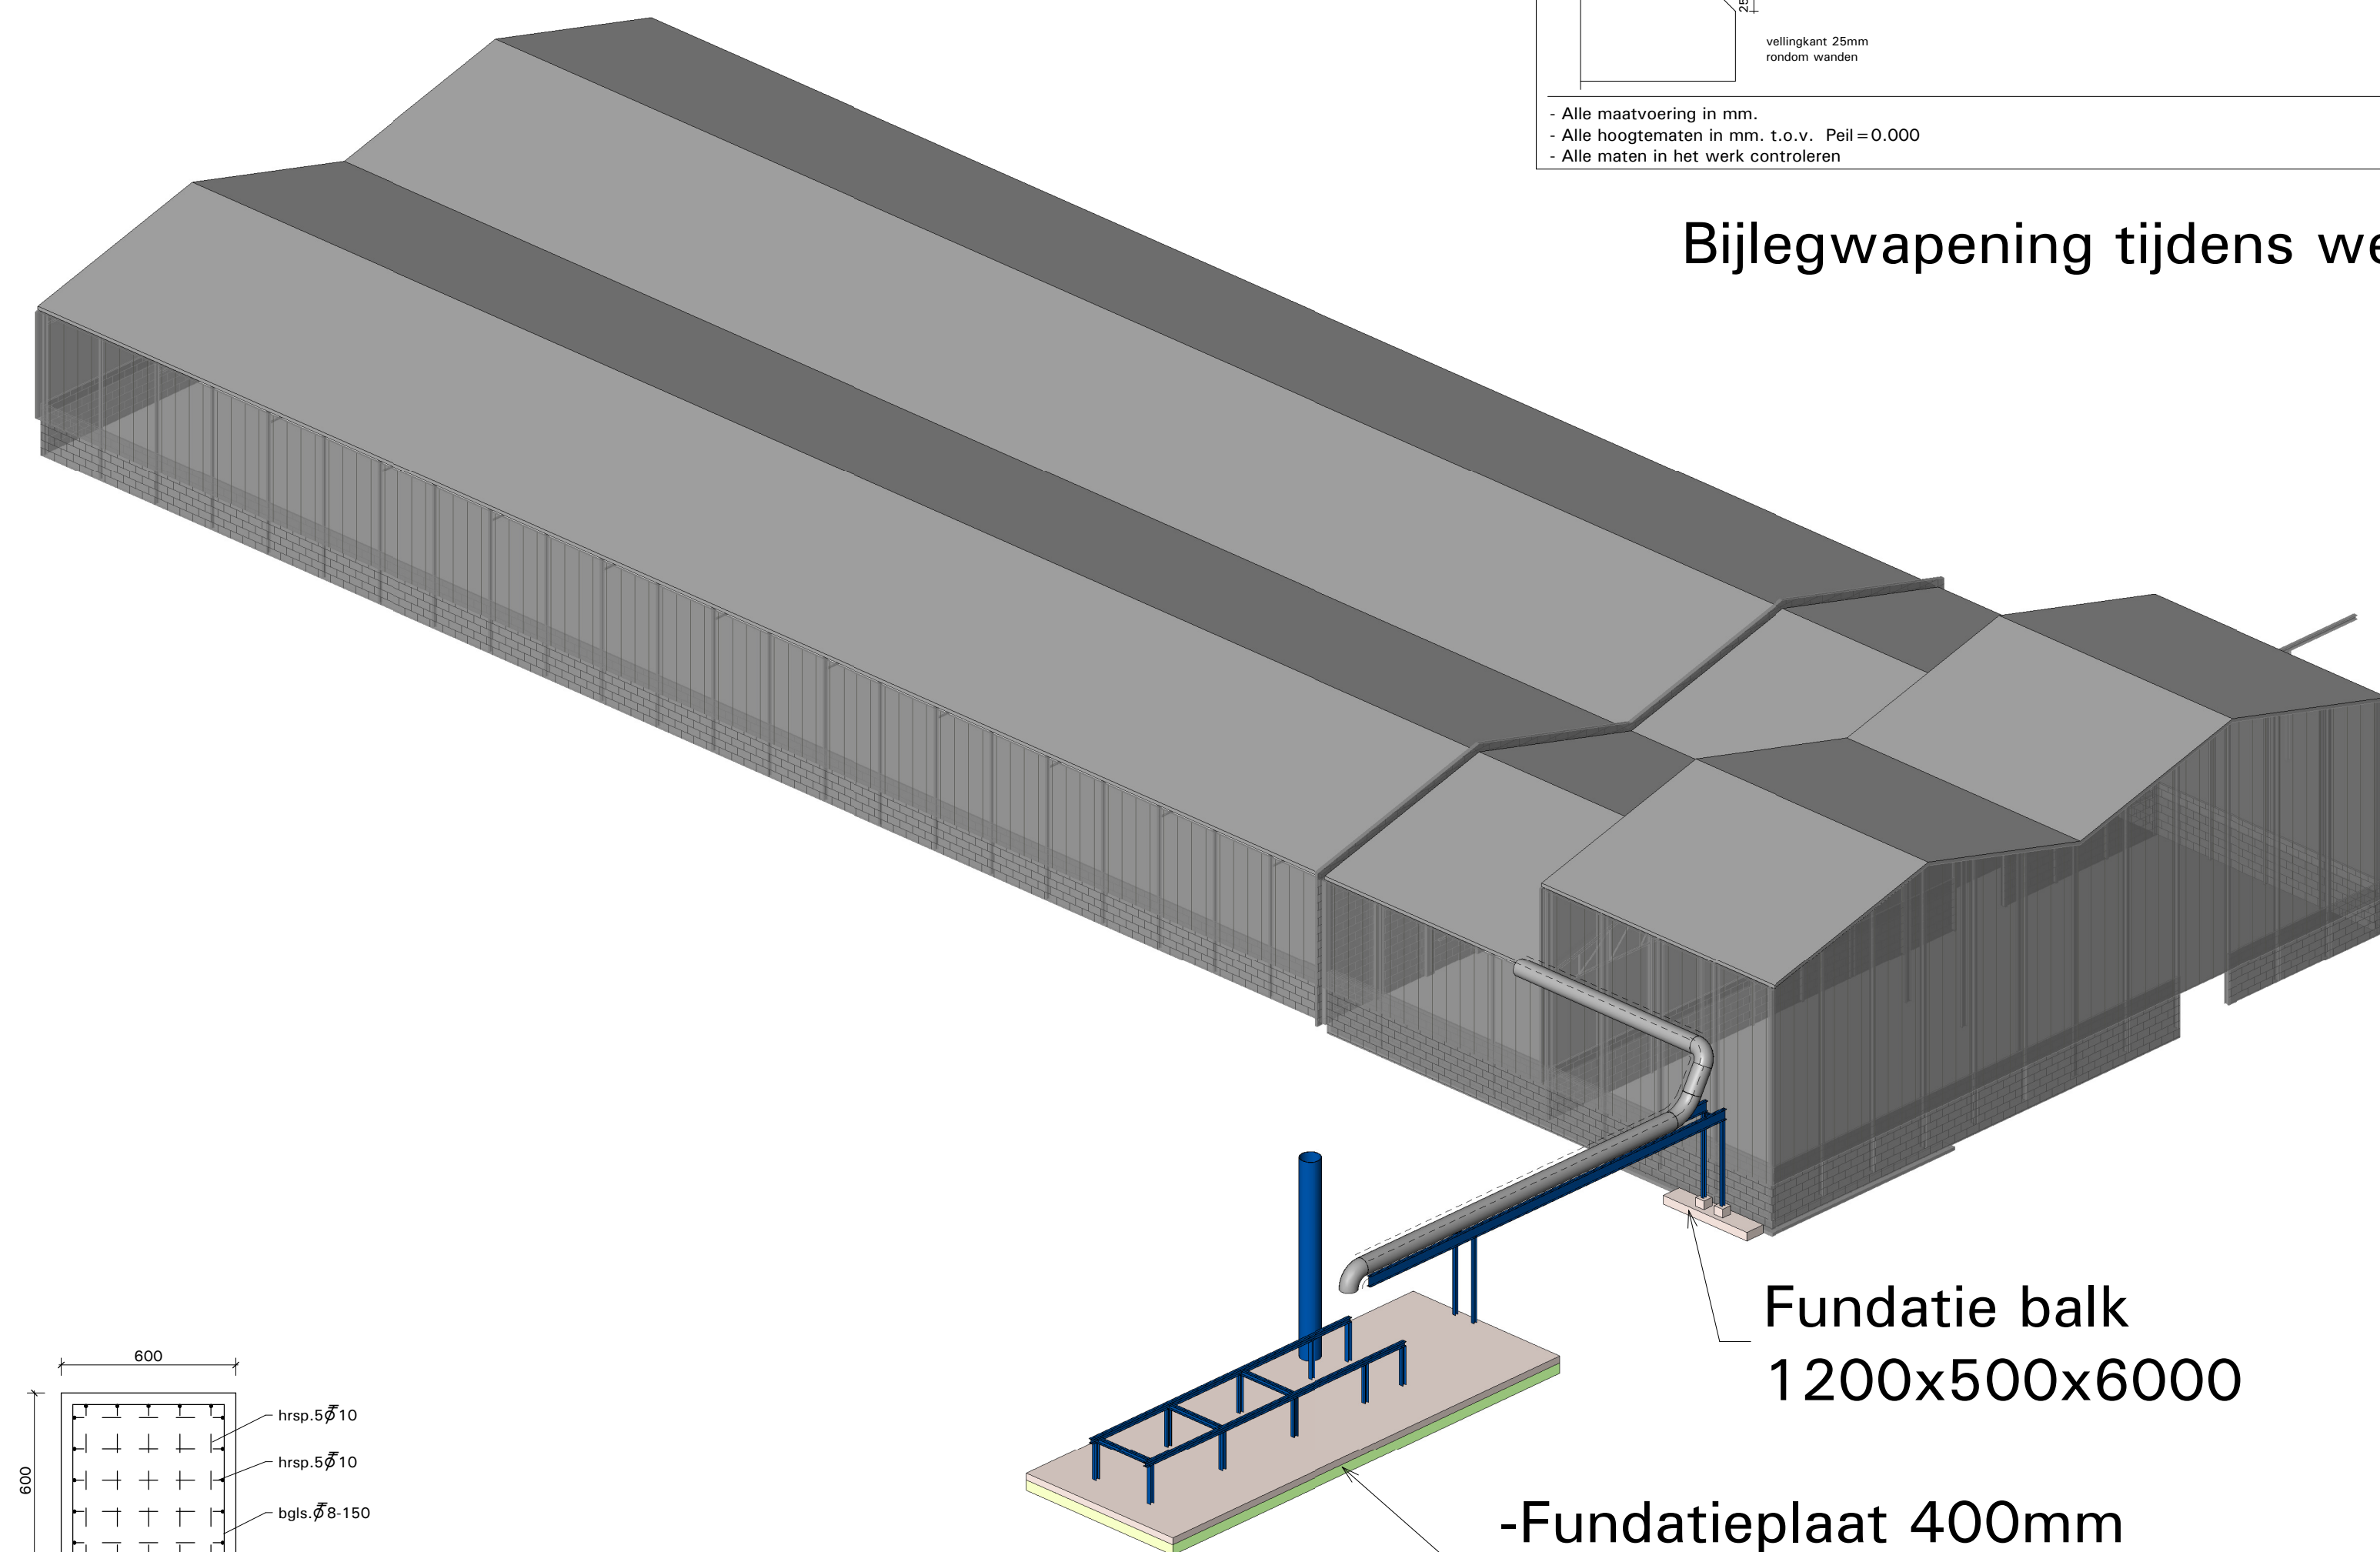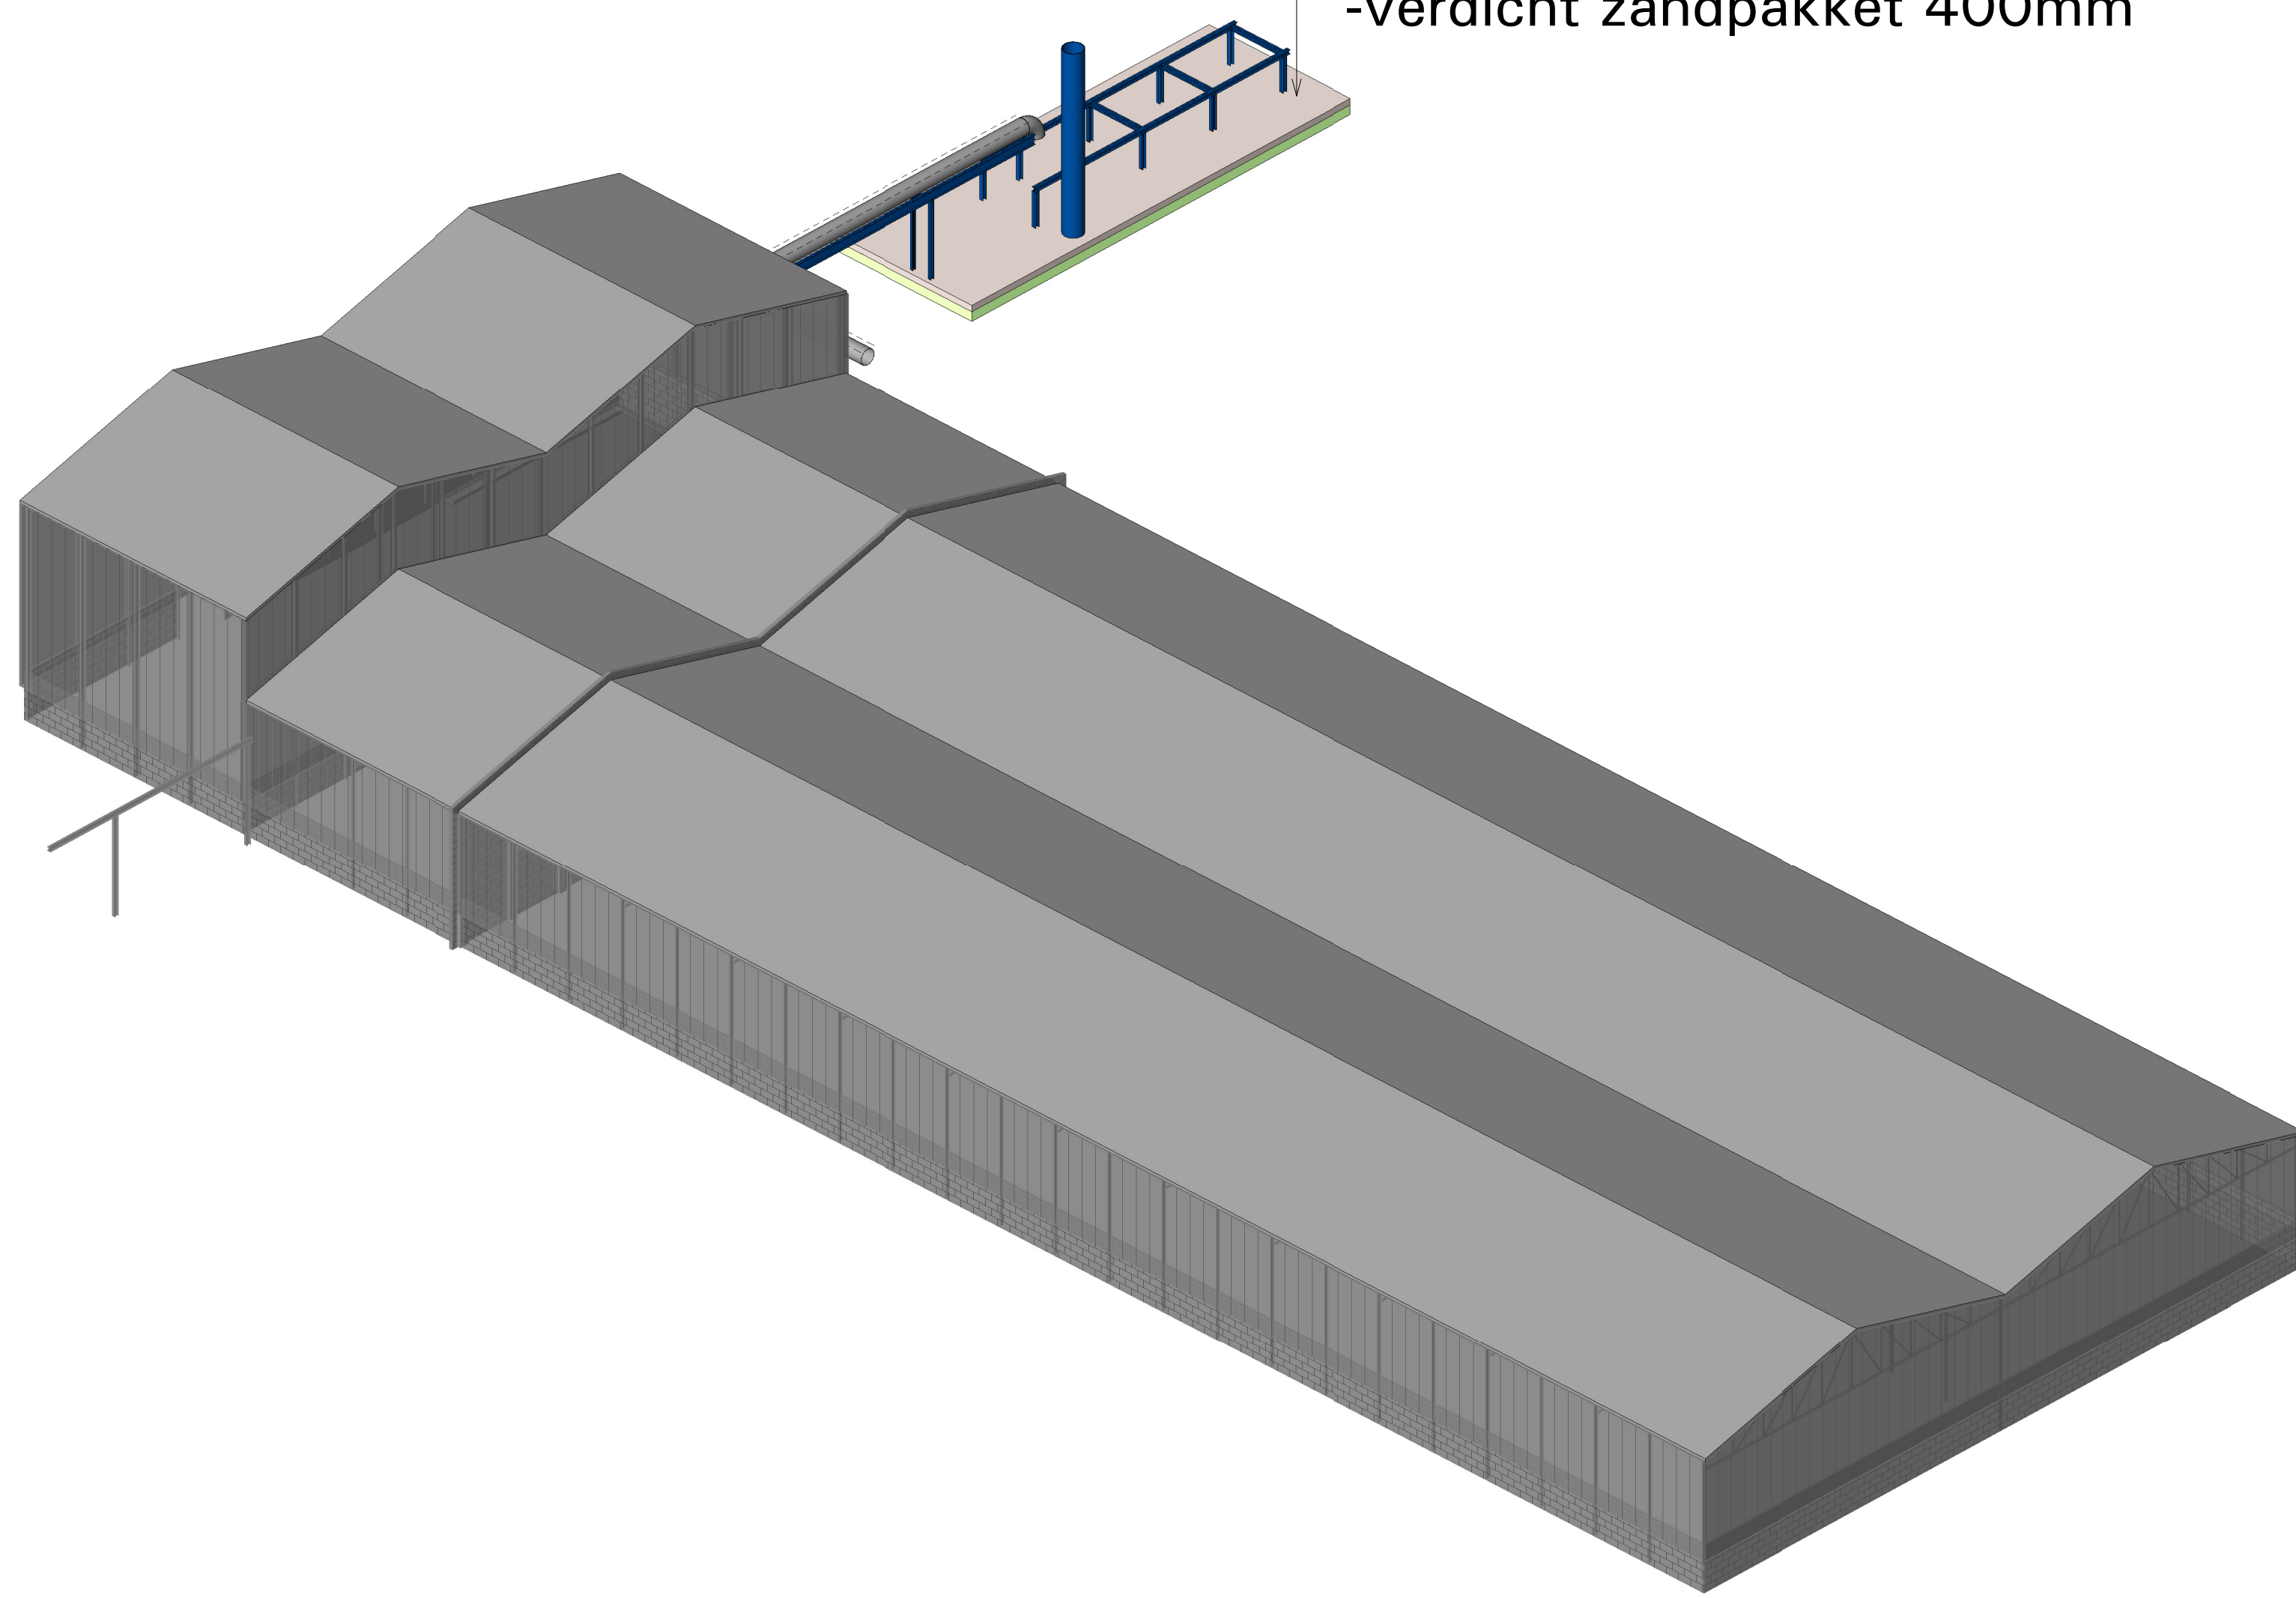

- Fundatieplaat 400mm
- EPS 250-SE 600mm
- verdicht zandpakket 400mm

	10-10-2023	Bouwaanvraag		H.R. Geer	E.B. Geer
Rev.	Datum	Onderwerp	Rijswijkse omschrijving		
Project :	Leidingbrug - Eetecsee-Isobouw - Oldenzaal				
Onderdeel :	Constructief overzicht - Leidingbrug				
Opdrachtgever :	Eetecsee - Oldenzaal				
Architect :	Lefierink Architecten BNA - Oldenzaal				
Aannemer :					
 BRONS CONSTRUCTIEBURO'S IN NEDERLAND EN B.V. HOUTWEGEN VOOR DOELSTREEK - GEDESTEED			Willem Vismanslaan 27 7976 EC Oordevorst Tel.: +31 (0) 520 67 186 Fax: +31 (0) 520 67 187 Tel.: 0641 59482 Email: info@bronsbv.nl		
			Constructeur : Ino. E. Brion Tekenaar : H. Smeets Formaat : A0 Schaal: Zie tekening Projectnr. : Tekeningen: Rijkswijkse: 22.99.398 T01		