



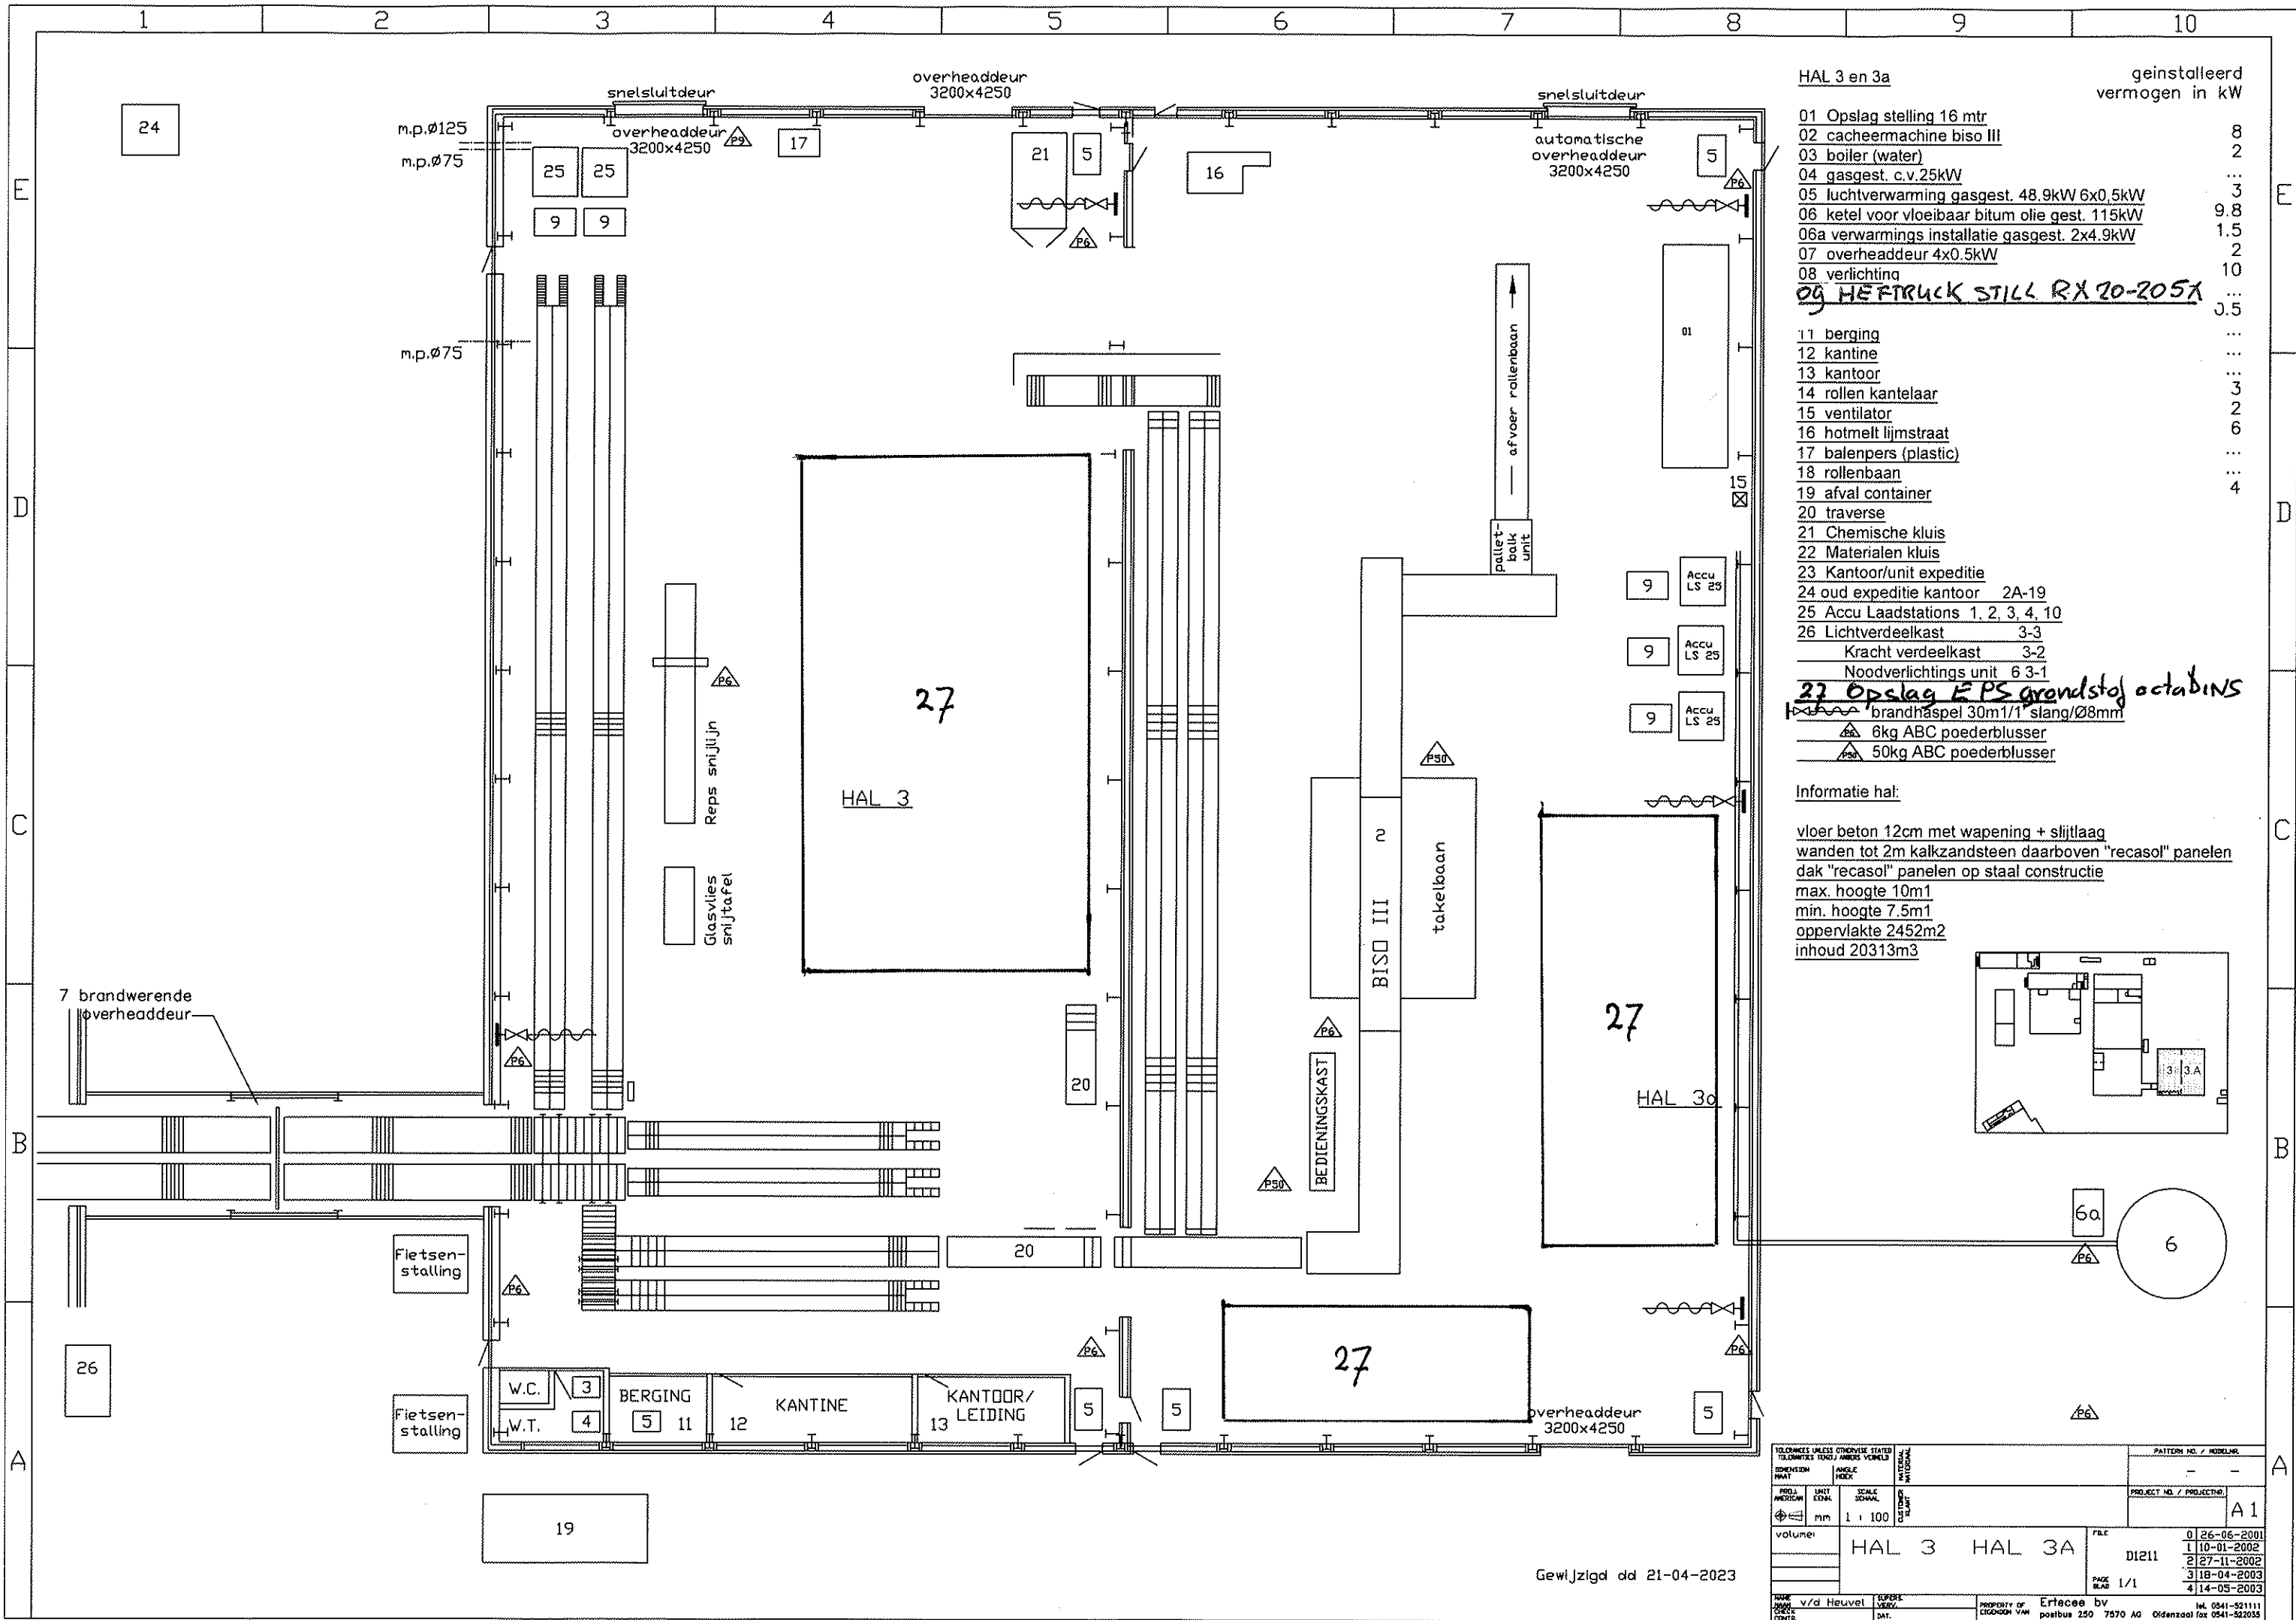

HAL 3 en 3a	geïnstalleerd vermogen in kW
01 Opslag stelling 16 mtr	8
02 cacheermachine biso III	2
03 boiler (water)	...
04 gasgest. c.v. 25kW	...
05 luchtverwarming gasgest. 48.9kW 6x0.5kW	3
06 ketel voor vloeibaar bitum olie gest. 115kW	9.8
06a verwarmings installatie gasgest. 2x4.9kW	1.5
07 overheaddeur 4x0.5kW	2
08 verlichting	10
09 HEFTRUCK STILL RX 20-205X	0.5
11 berging	...
12 kantine	...
13 kantoor	...
14 rollen kantelaar	3
15 ventilator	2
16 hotmelt lijmsstraat	6
17 balenpers (plastic)	...
18 rollenbaan	...
19 afval container	4
20 traverse	...
21 Chemische kluis	...
22 Materialen kluis	...
23 Kantoor/unit expeditie	...
24 oud expeditie kantoor 2A-19	...
25 Accu Laadstations 1, 2, 3, 4, 10	...
26 Lichtverdeelkast 3-3	...
Kracht verdeelkast 3-2	...
Noodverlichtings unit 6 3-1	...
27 Opslag EPS grondstof octabins	...
brandhassel 30m1/1" slang/Ø8mm	...
6kg ABC poederblusser	...
50kg ABC poederblusser	...

Informatie hal:

vloer beton 12cm met wapening + slijtlaag
wanden tot 2m kalkzandsteen daarboven "recasol" panelen
dak "recasol" panelen op staal constructie
max. hoogte 10m1
min. hoogte 7.5m1
oppervlakte 2452m2
inhoud 20313m3

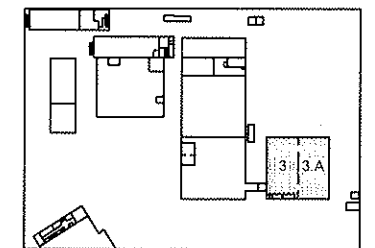

Gewijzigd dd 21-04-2023

TOLERANCES UNLESS OTHERWISE STATED		PATTERN NO. / MODEL NO.	
EDITION	HAAT	SCALE	HAAT
PROJ. NO.	UNIT	SCALE	HAAT
10-01-2002	1:100	1:100	1:100
volumes		FILE	
HAL 3 HAL 3A		01211	
PAGE		1/1	
v/d Heuvel		Erteco bv	
DATE		postbus 250 7570 AG Oudezand	
TEL. 0541-521111		FAX 0541-522035	