


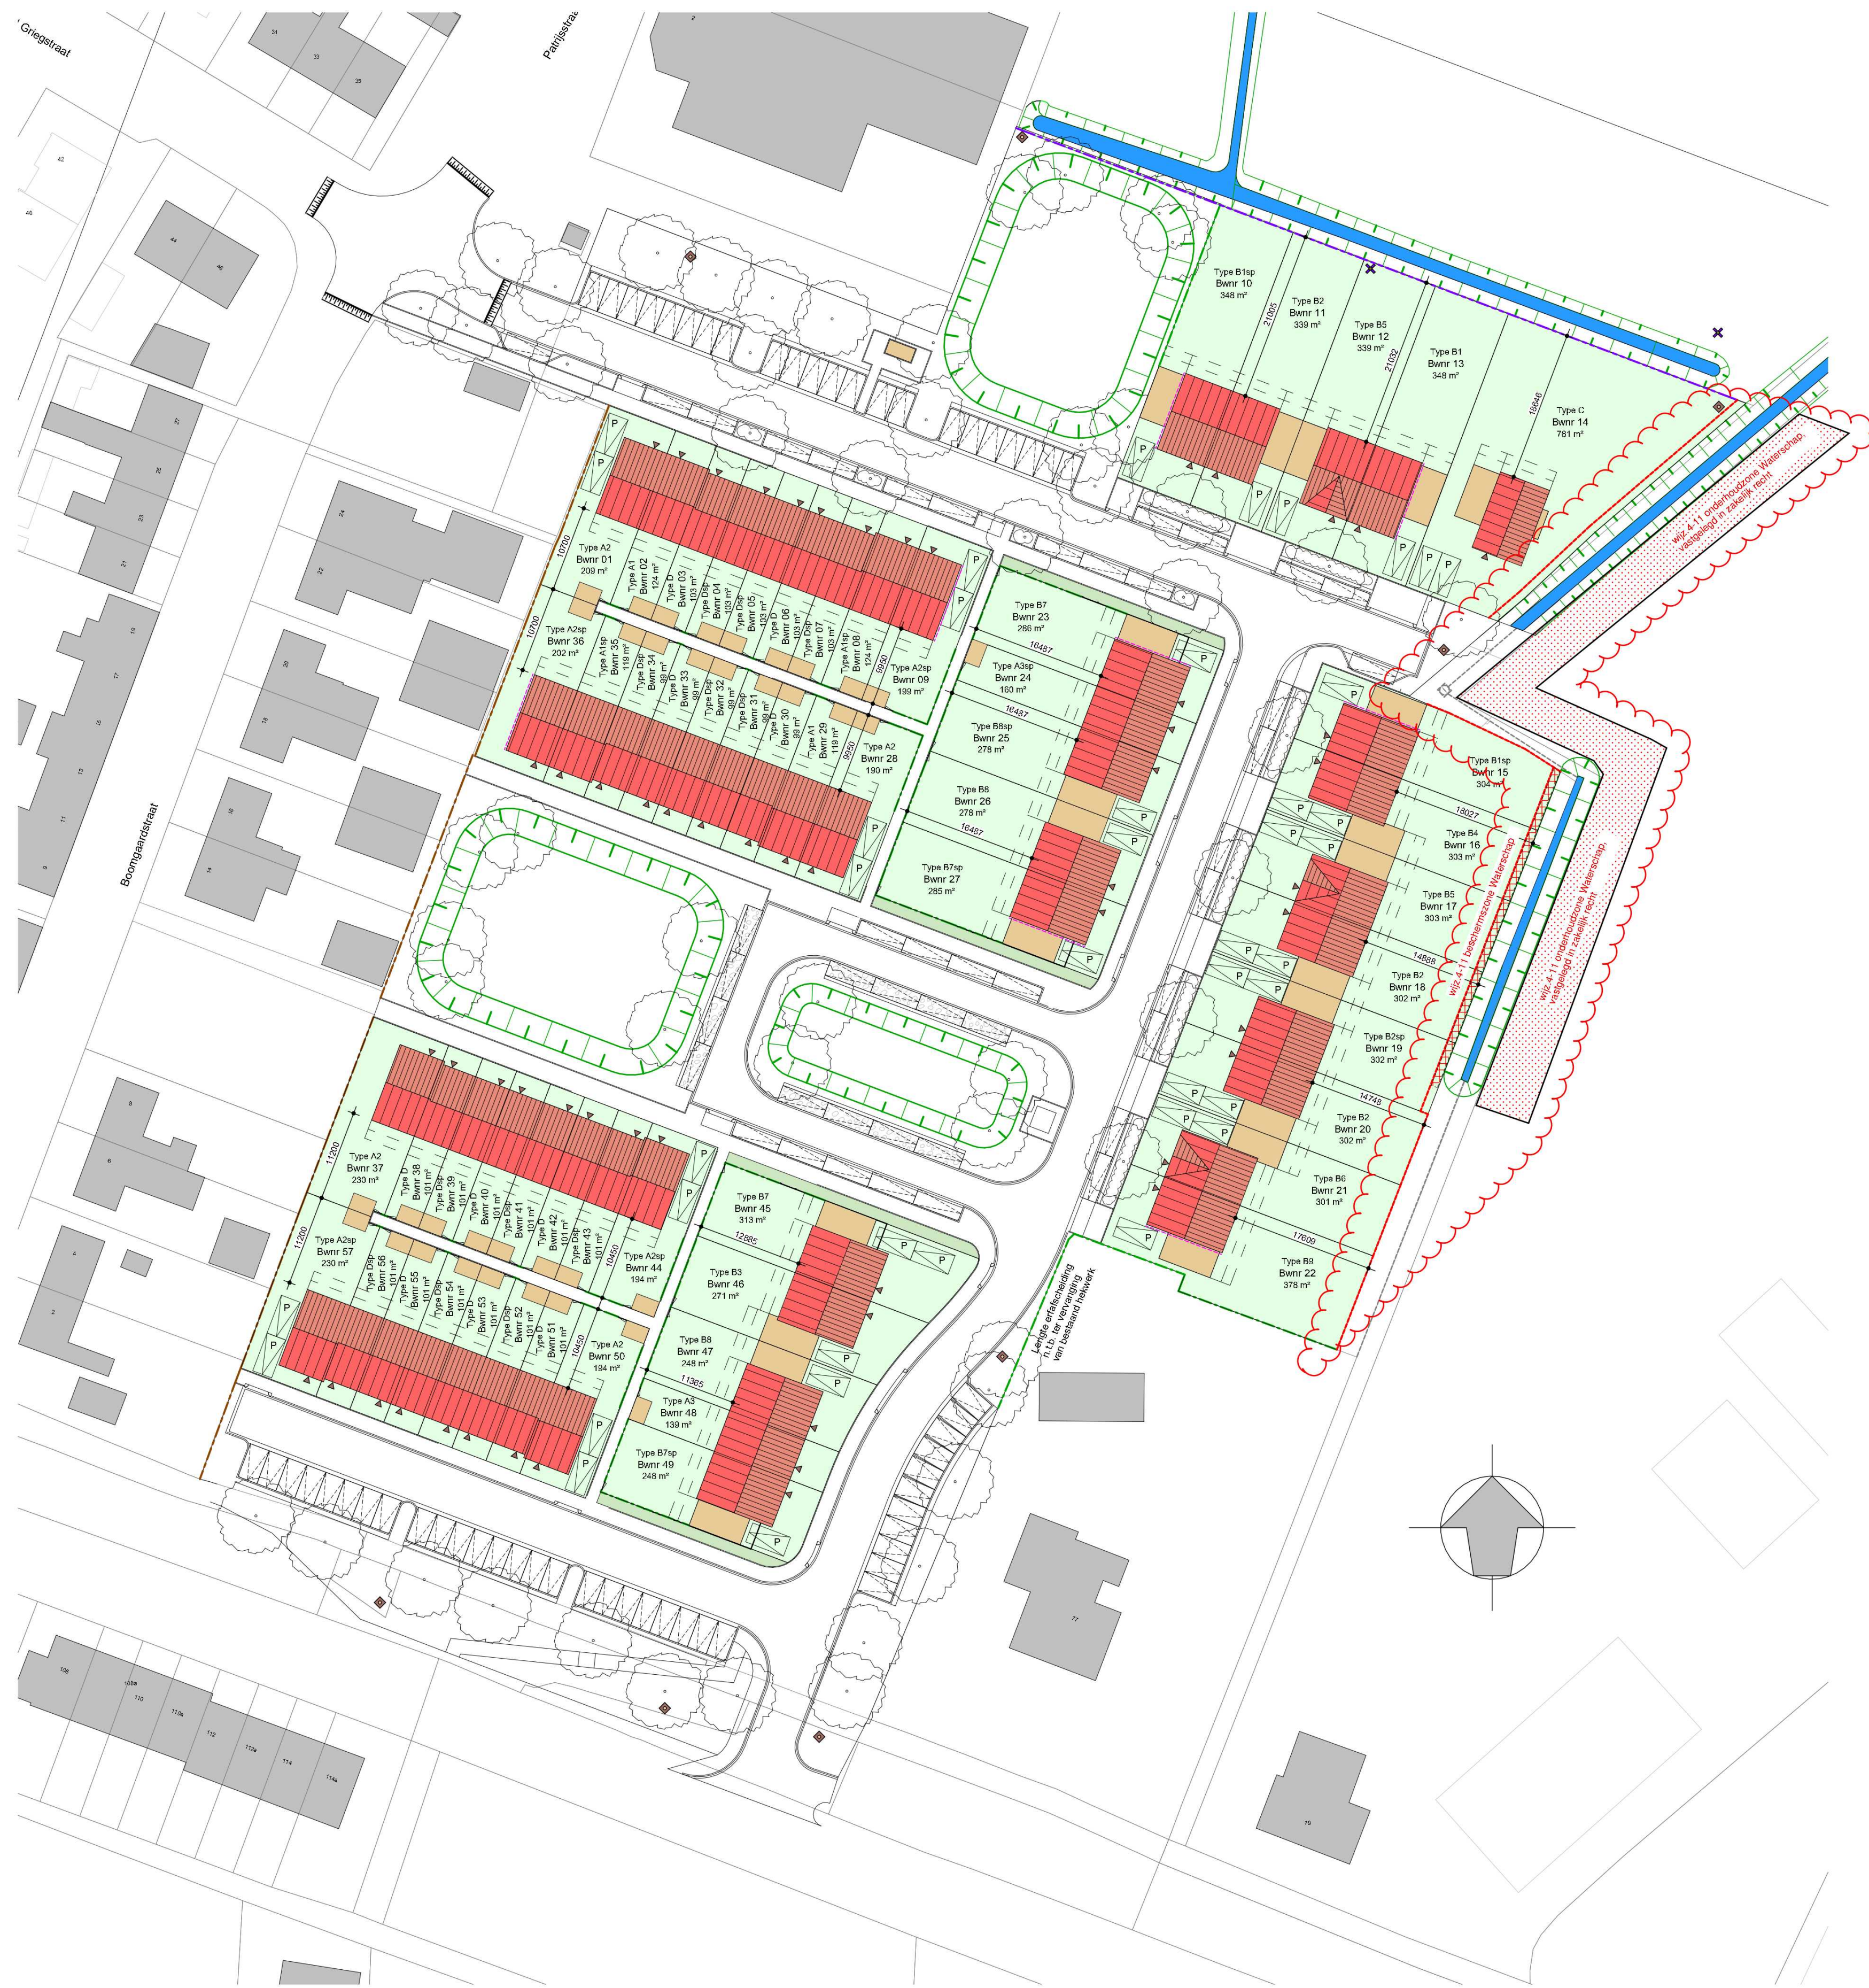

Renvooi

ARCIEREN-SYMBOLEN

- wijz.4-11 plangebied vergunningsaanvraag
- wijz.4-11 beschermingszone Waterschap
- wijz.4-11 onderhoudszone Waterschap, vastgelegd in zakelijk recht
- bouwblok, woning
- berging
- positie entree woning
- wadi
- watergang
- duiker waterschap Brabantse Delta
- bomen
- gevel voorzien van verblijfsplaats de gewone dwergvleermuis
- erfafscheiding, gas hekwerk v.v. hedera, ca. 1800mm hoog
- erfafscheiding, houten schutting, ca. 1800mm hoog
- erfafscheiding, wijz.4-11 schapenhekwerk circa hoogte 75 cm.
- erfafscheiding, bestaand hekwerk
- positie uilen kast, volgens beschikking Z/205625-370216
- positie (tijdelijke) vleermuis kast op paal, volgens beschikking Z/205625-370216
- parkeerplaats, openbaar
- parkeerplaats, privé

ALGEMEEN

De op de aangegeven maten zijn "circa"-maten.
Maten in millimeters.
Aan maatvoeringen en oppervlaktes van deze kunnen geen rechten worden ontleend.
De uitwerking van de inrichting van de openbare ruimte en keuze van materialen is nog reeds in ontwikkeling. Hierdoor bestaat de mogelijkheid dat er verschillen tussen het ontwerp en de daadwerkelijke inrichting van de openbare ruimte ontstaan. De inrichting van de openbare ruimte is indicatief weergegeven op deze verkooptekening. Er kunnen derhalve geen rechten aan worden ontleend.
De exacte positie van de bomen en de betreffende groenzones wordt bepaald door de gemeente.

Aanvraag vergunning Waterschap; plaatsing hekwerken en vastlegging onderhoudszone

57 woningen project Staalmesters
Fijnaart
OPDRACHTGEVER
Dura Vermeer Bouw Zuid
Pettelaarpark 1, 5216 PC, 's-Hertogenbosch
073 - 528 89 11

B 12-08-2024
C 07-10-2024
D 14-10-2024
E 25-10-2024
F 30-10-2024
G 01-11-2024
gewijzigde aanvraag d.d.04-11-2024

Staalmeesters

De 4e dimensie van LSWA architecten

DE LOOP 40
5688 EW OIRSCHOT
0499 - 57 23 16
INFO@LSWA.NL
WWW.LSWA.NL