



INHOUDSOPGAVE					
20	Tevooienge bovenaanzicht locatie	16-08-2024			
10	Eerste uitgaaf tekening	17-05-2024	Zie Tekenaarf		Zie Tekenaarf
Code	Beschrijving	Datum	Gefaxend		Beschriftiging

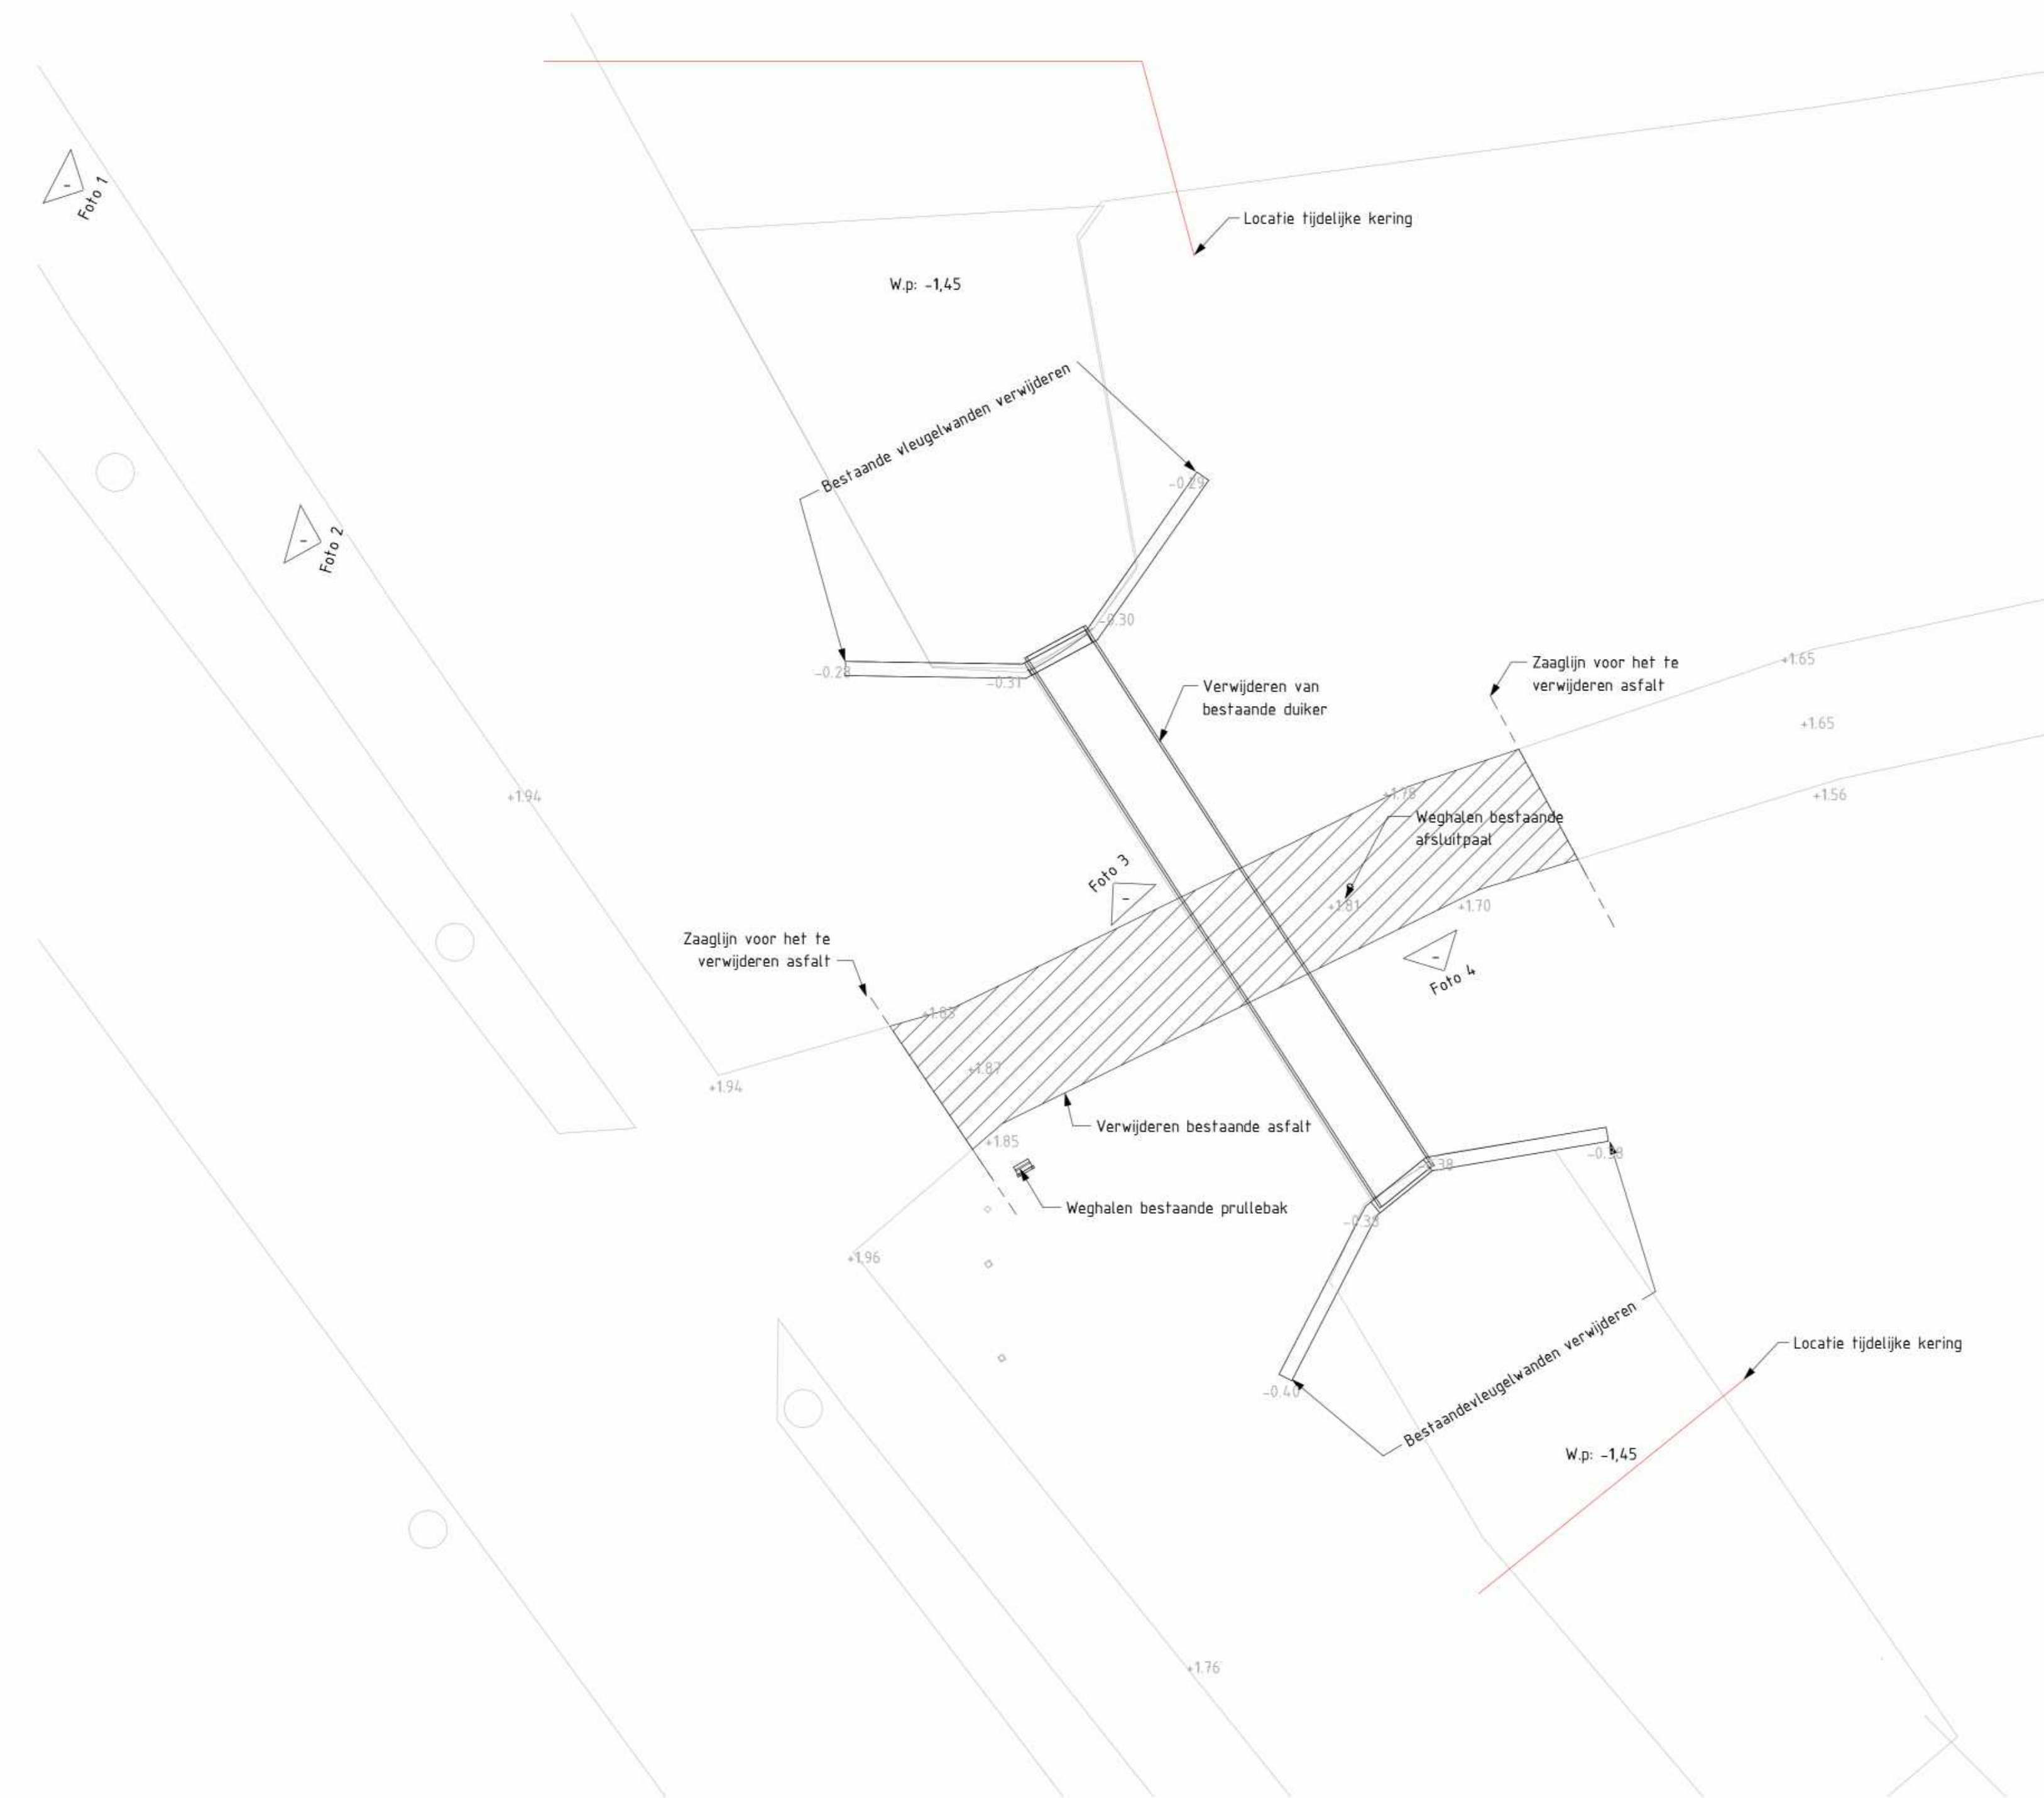

Bultenhaven B
2005 AD Nieuwpoort
T: 0184-602266
E: info@danboercc.nl
W: www.danboercc.nl

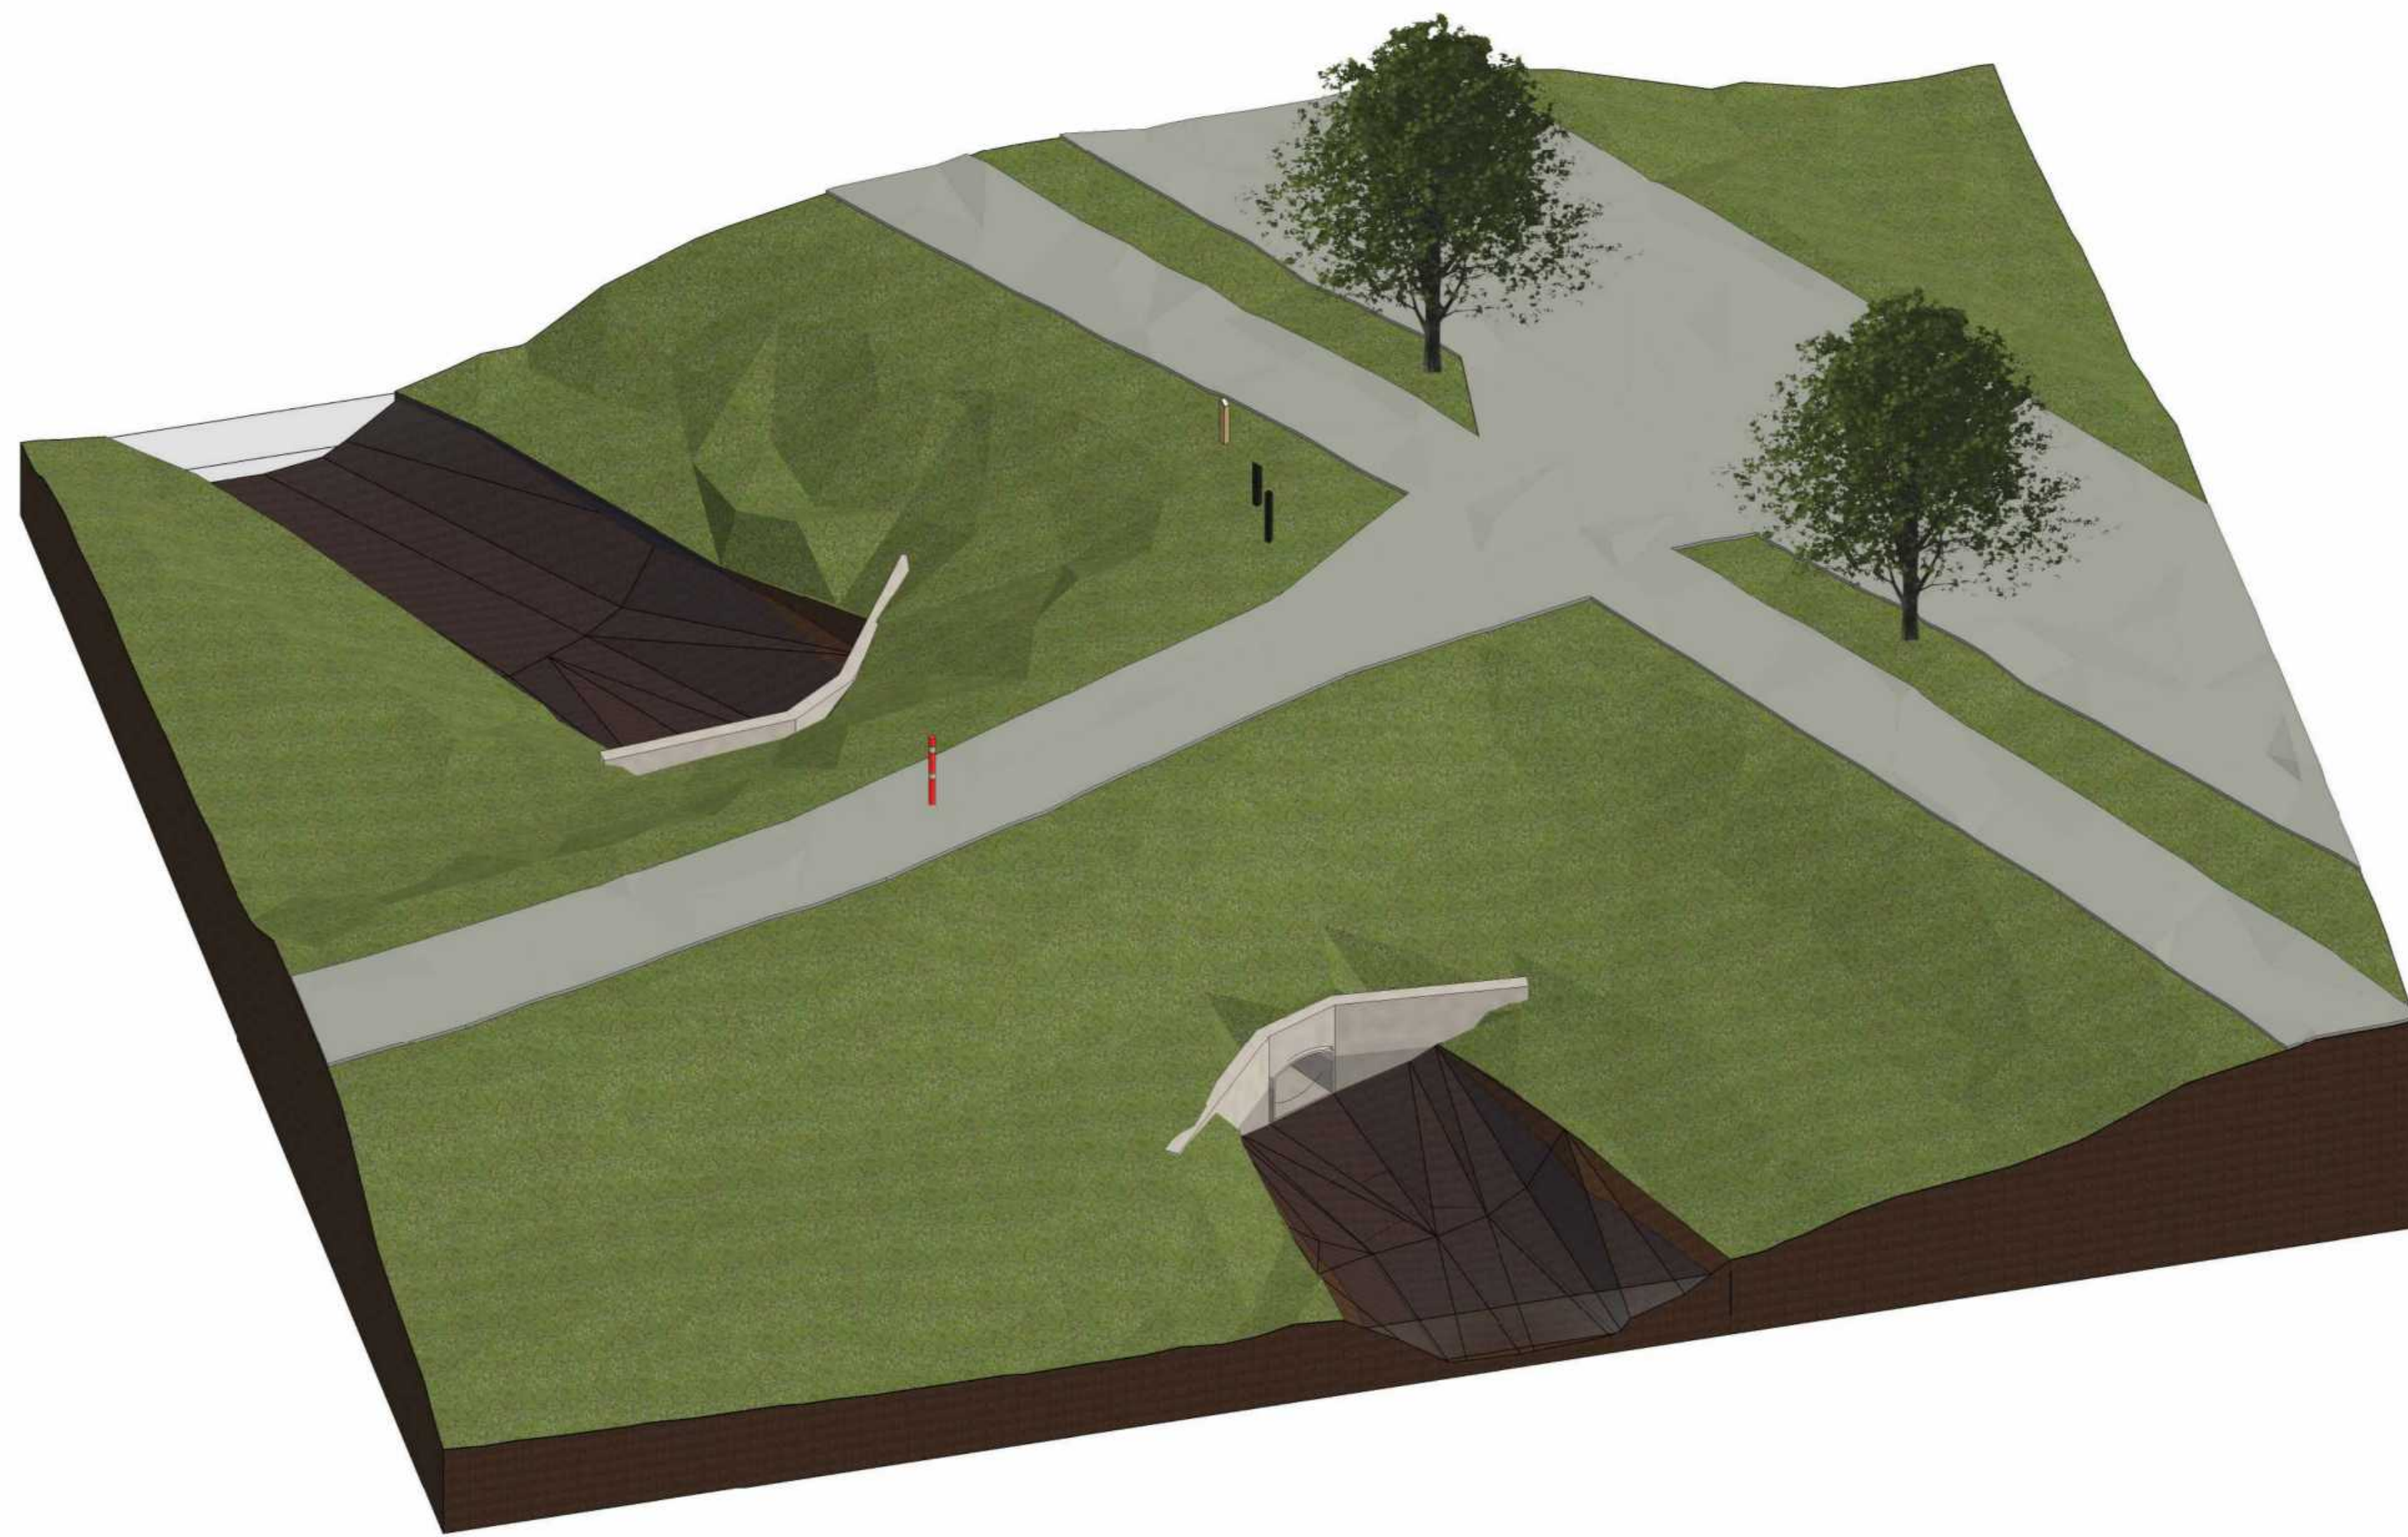

Onderhoud waterbouwkundige constructies

Gemeente Moerdijk

Dukker Kanaal - Opbreketeekening

Grondplan

Geplaatste door	Goedgekeurd door	Duidstakeur	Buissnummer	Documentstatus
Schubbeboomseingebouwer 4-0000.1	Datum afgegeven 17-05-2024	Projectfase	Status	Functie
			Zie Tek.	A0
				22000.20