


NL – Eigendom van ALLflex Watersport BV.  
 Vermenigvuldiging of mededeling aan derden in welke vorm ook ,  
 is zonder schriftelijke toestemming van eigenares niet geoorloofd.

DE – Eigentum von ALLflex Watersport BV.  
 Vervielfältigung oder Bekanntgabe an Dritte in welcher Form auch  
 ohne schriftliche Genehmigung der Eigentümerin ist nicht gestattet

FR – Propriété de ALLflex Watersport BV.  
 La reproduction ou la communication a des tiers , sous queique forme ,  
 que ce sort , n'est permise qu'avec l'autorisation écrite de la propriétaire

GB – Property of ALLflex Watersport BV.  
 Reproduction , or disclosure to third parties , in any form  
 whatsoever is not allowed without written consent of the proprietors

DK – Ejendom eller ALLflex Watersport BV.  
 Multiplikation eller kommunikation til tredjepart i nogen form,  
 er ikke tilladt uden skriftlig tilladelse fra ejeren.

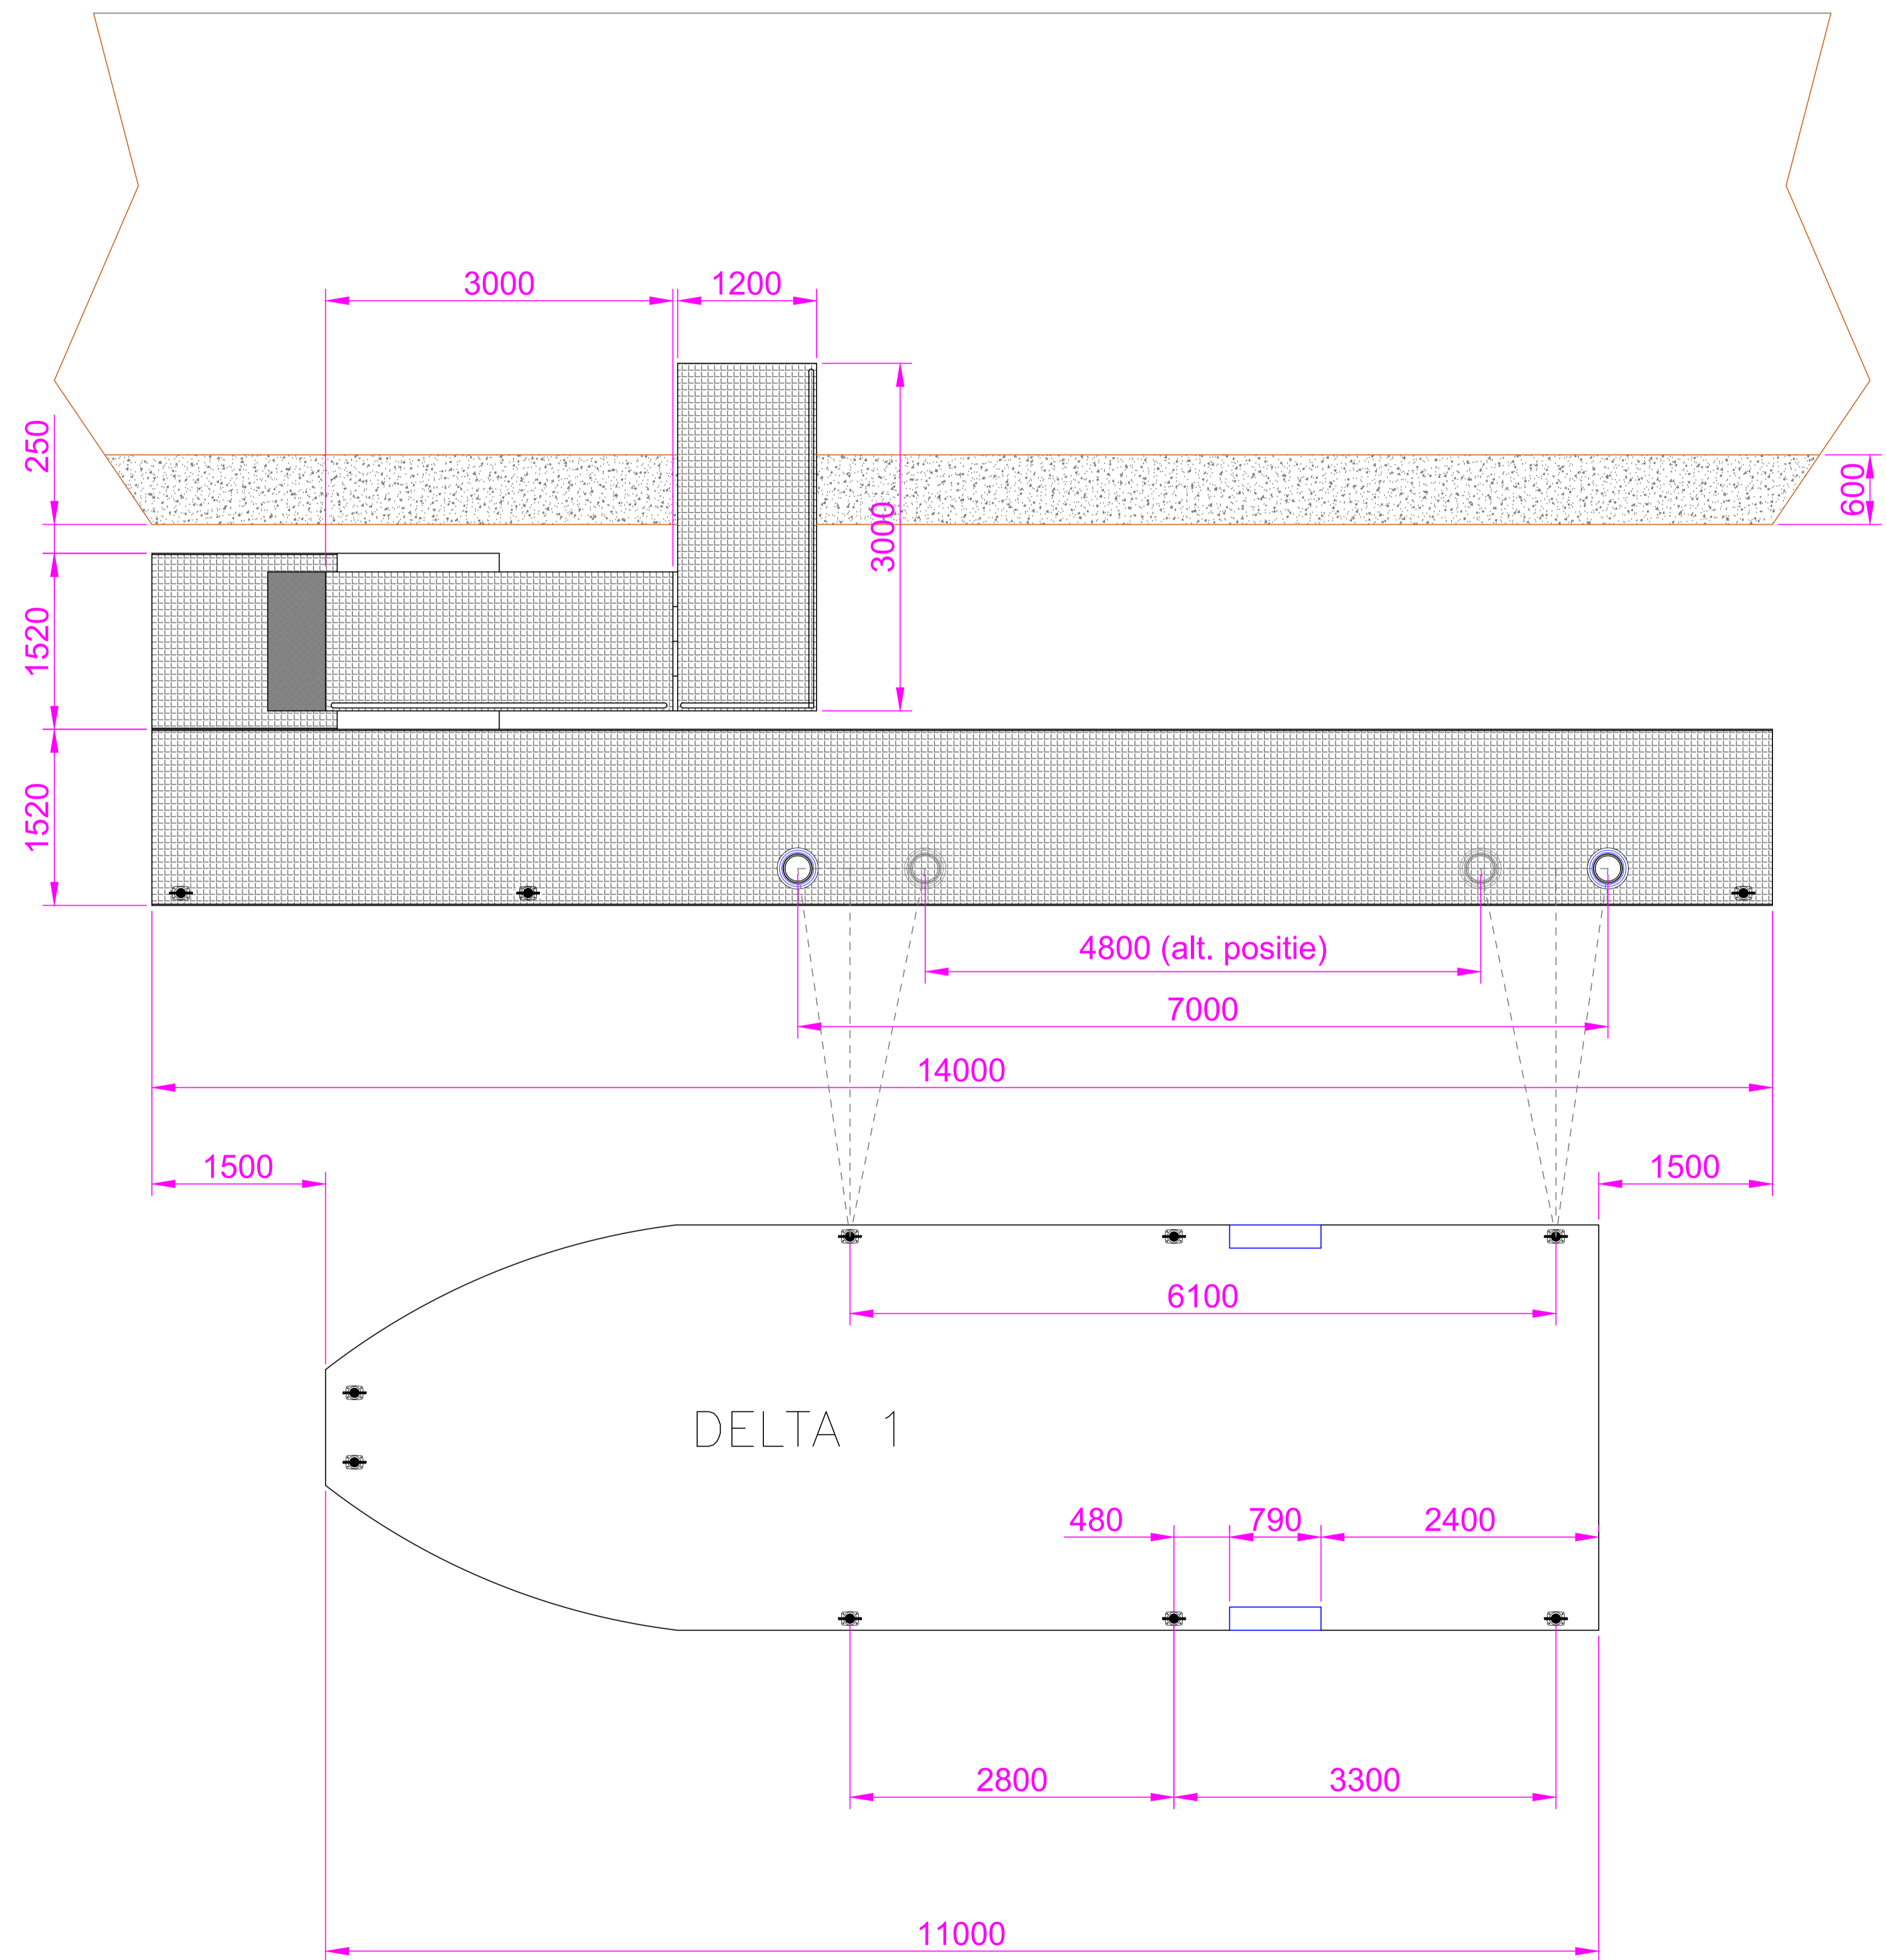

Afmeerplaats Delta 1		Wijziging	Datum	Par.
Aansprakelijkheid	Opdrachtgever	Waterschap Brabantse Delta		
Schaal: 1:25	Datum: 14-09-2024	Detail: I.A.	Proj. leiding: I.R.	
	2222 St. ... 4818 ... www.allflex-projects.com	Afmeerplaatsing afmeerplaats Delta 1 - Delta Tek. nr. 244890 Order nr. 244890	1 - Delta 17.0 AO	244890