


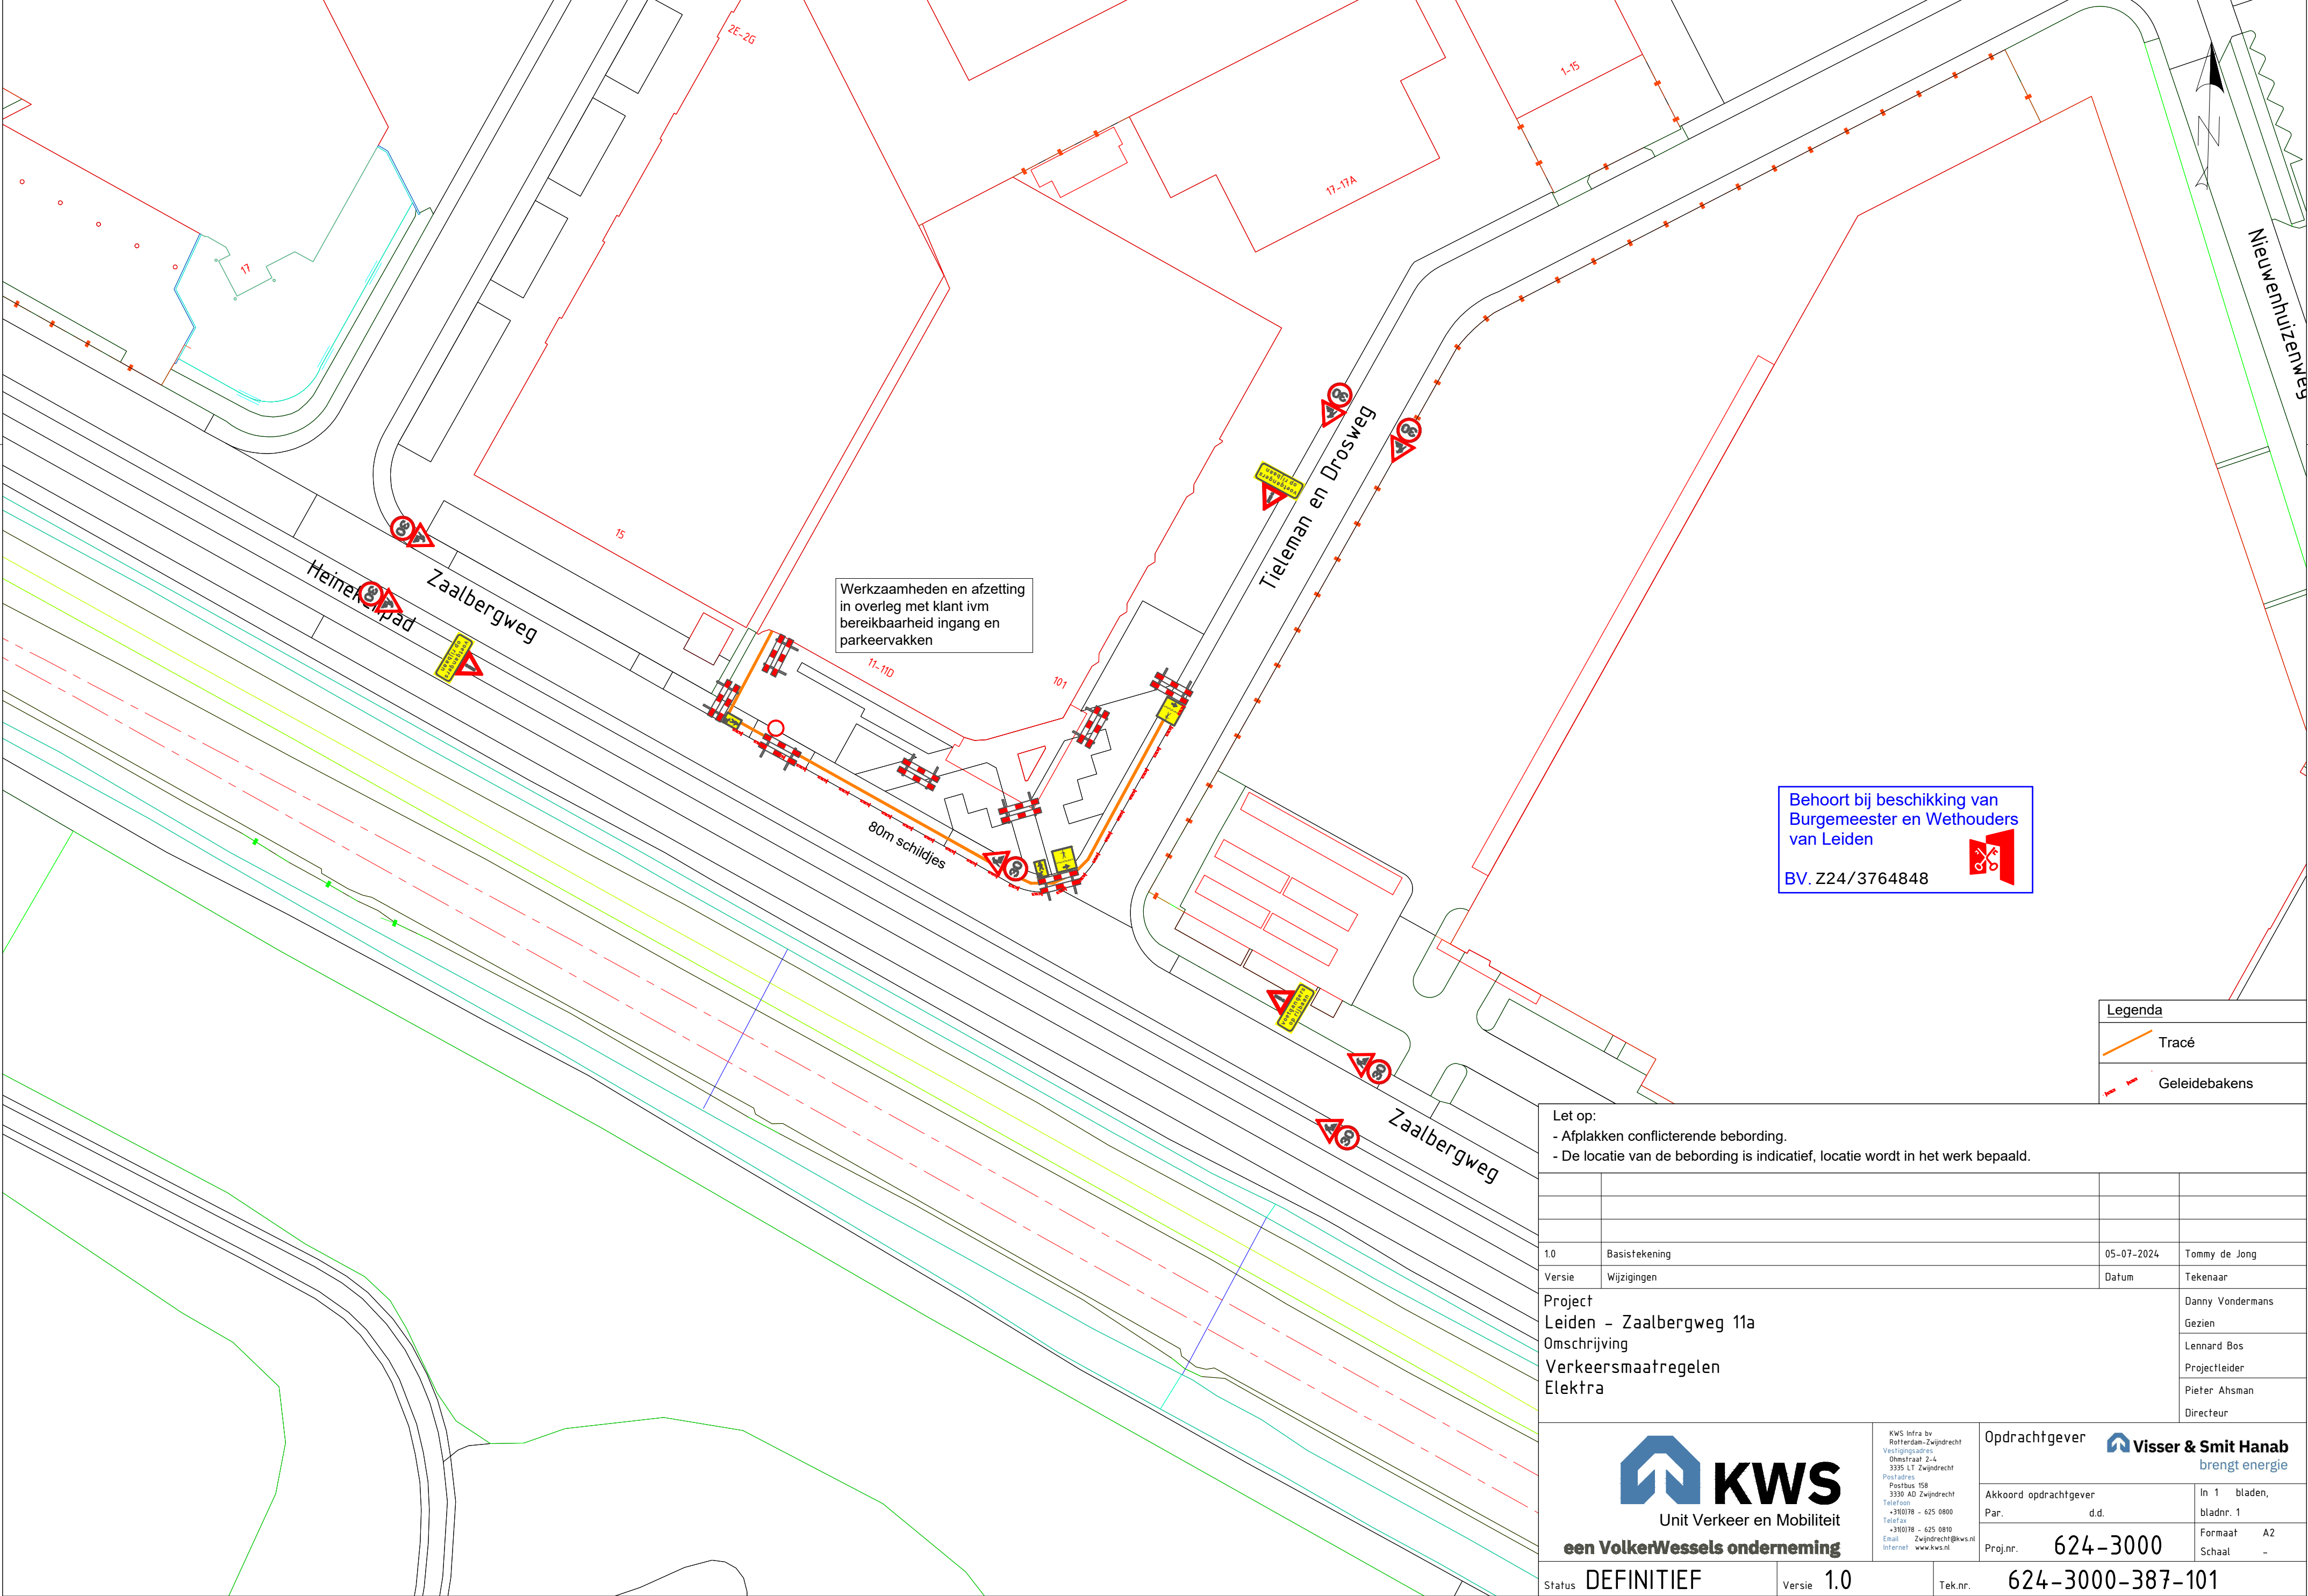

Werkzaamheden en afzetting
in overleg met klant ivm
bereikbaarheid ingang en
parkeervakken

Behoort bij beschikking van
Burgemeester en Wethouders
van Leiden

BV. Z24/3764848



Legenda	
	Tracé
	Geleidebakens

- Let op:
- Afplakken conflicterende bebording.
 - De locatie van de bebording is indicatief, locatie wordt in het werk bepaald.

1.0	Basistekening	05-07-2024	Tommy de Jong
Versie	Wijzigingen	Datum	Tekenaar
Project			Danny Vondermans
Leiden - Zaalbergweg 11a			Gezien
Omschrijving			Lennard Bos
Verkeersmaatregelen			Projectleider
Elektra			Pieter Ahsman
			Directeur

KWS
Unit Verkeer en Mobiliteit
een VolkerWessels onderneming

KWS Infra bv
Rathardpad-Zwijndrecht
Vestigingsadres
Omsstraat 2-4
3335 LT Zwijndrecht
Postadres
Postbus 158
3330 AD Zwijndrecht
Telefoon
+31(0)78 - 625 0800
Telefax
+31(0)78 - 625 0810
Email
Zwijndrecht@kws.nl
Internet
www.kws.nl

Opdrachtgever **Visser & Smit Hanab**
brengt energie

Akkoord opdrachtgever	In 1 bladen,
Par. d.d.	bladnr. 1
Proj.nr. 624-3000	Formaat A2
	Schaal -

Status **DEFINITIEF**

Versie **1.0**

Tek.nr. **624-3000-387-101**

624-3000-387-101-1.0 Leiden, Zaalbergweg 11a