


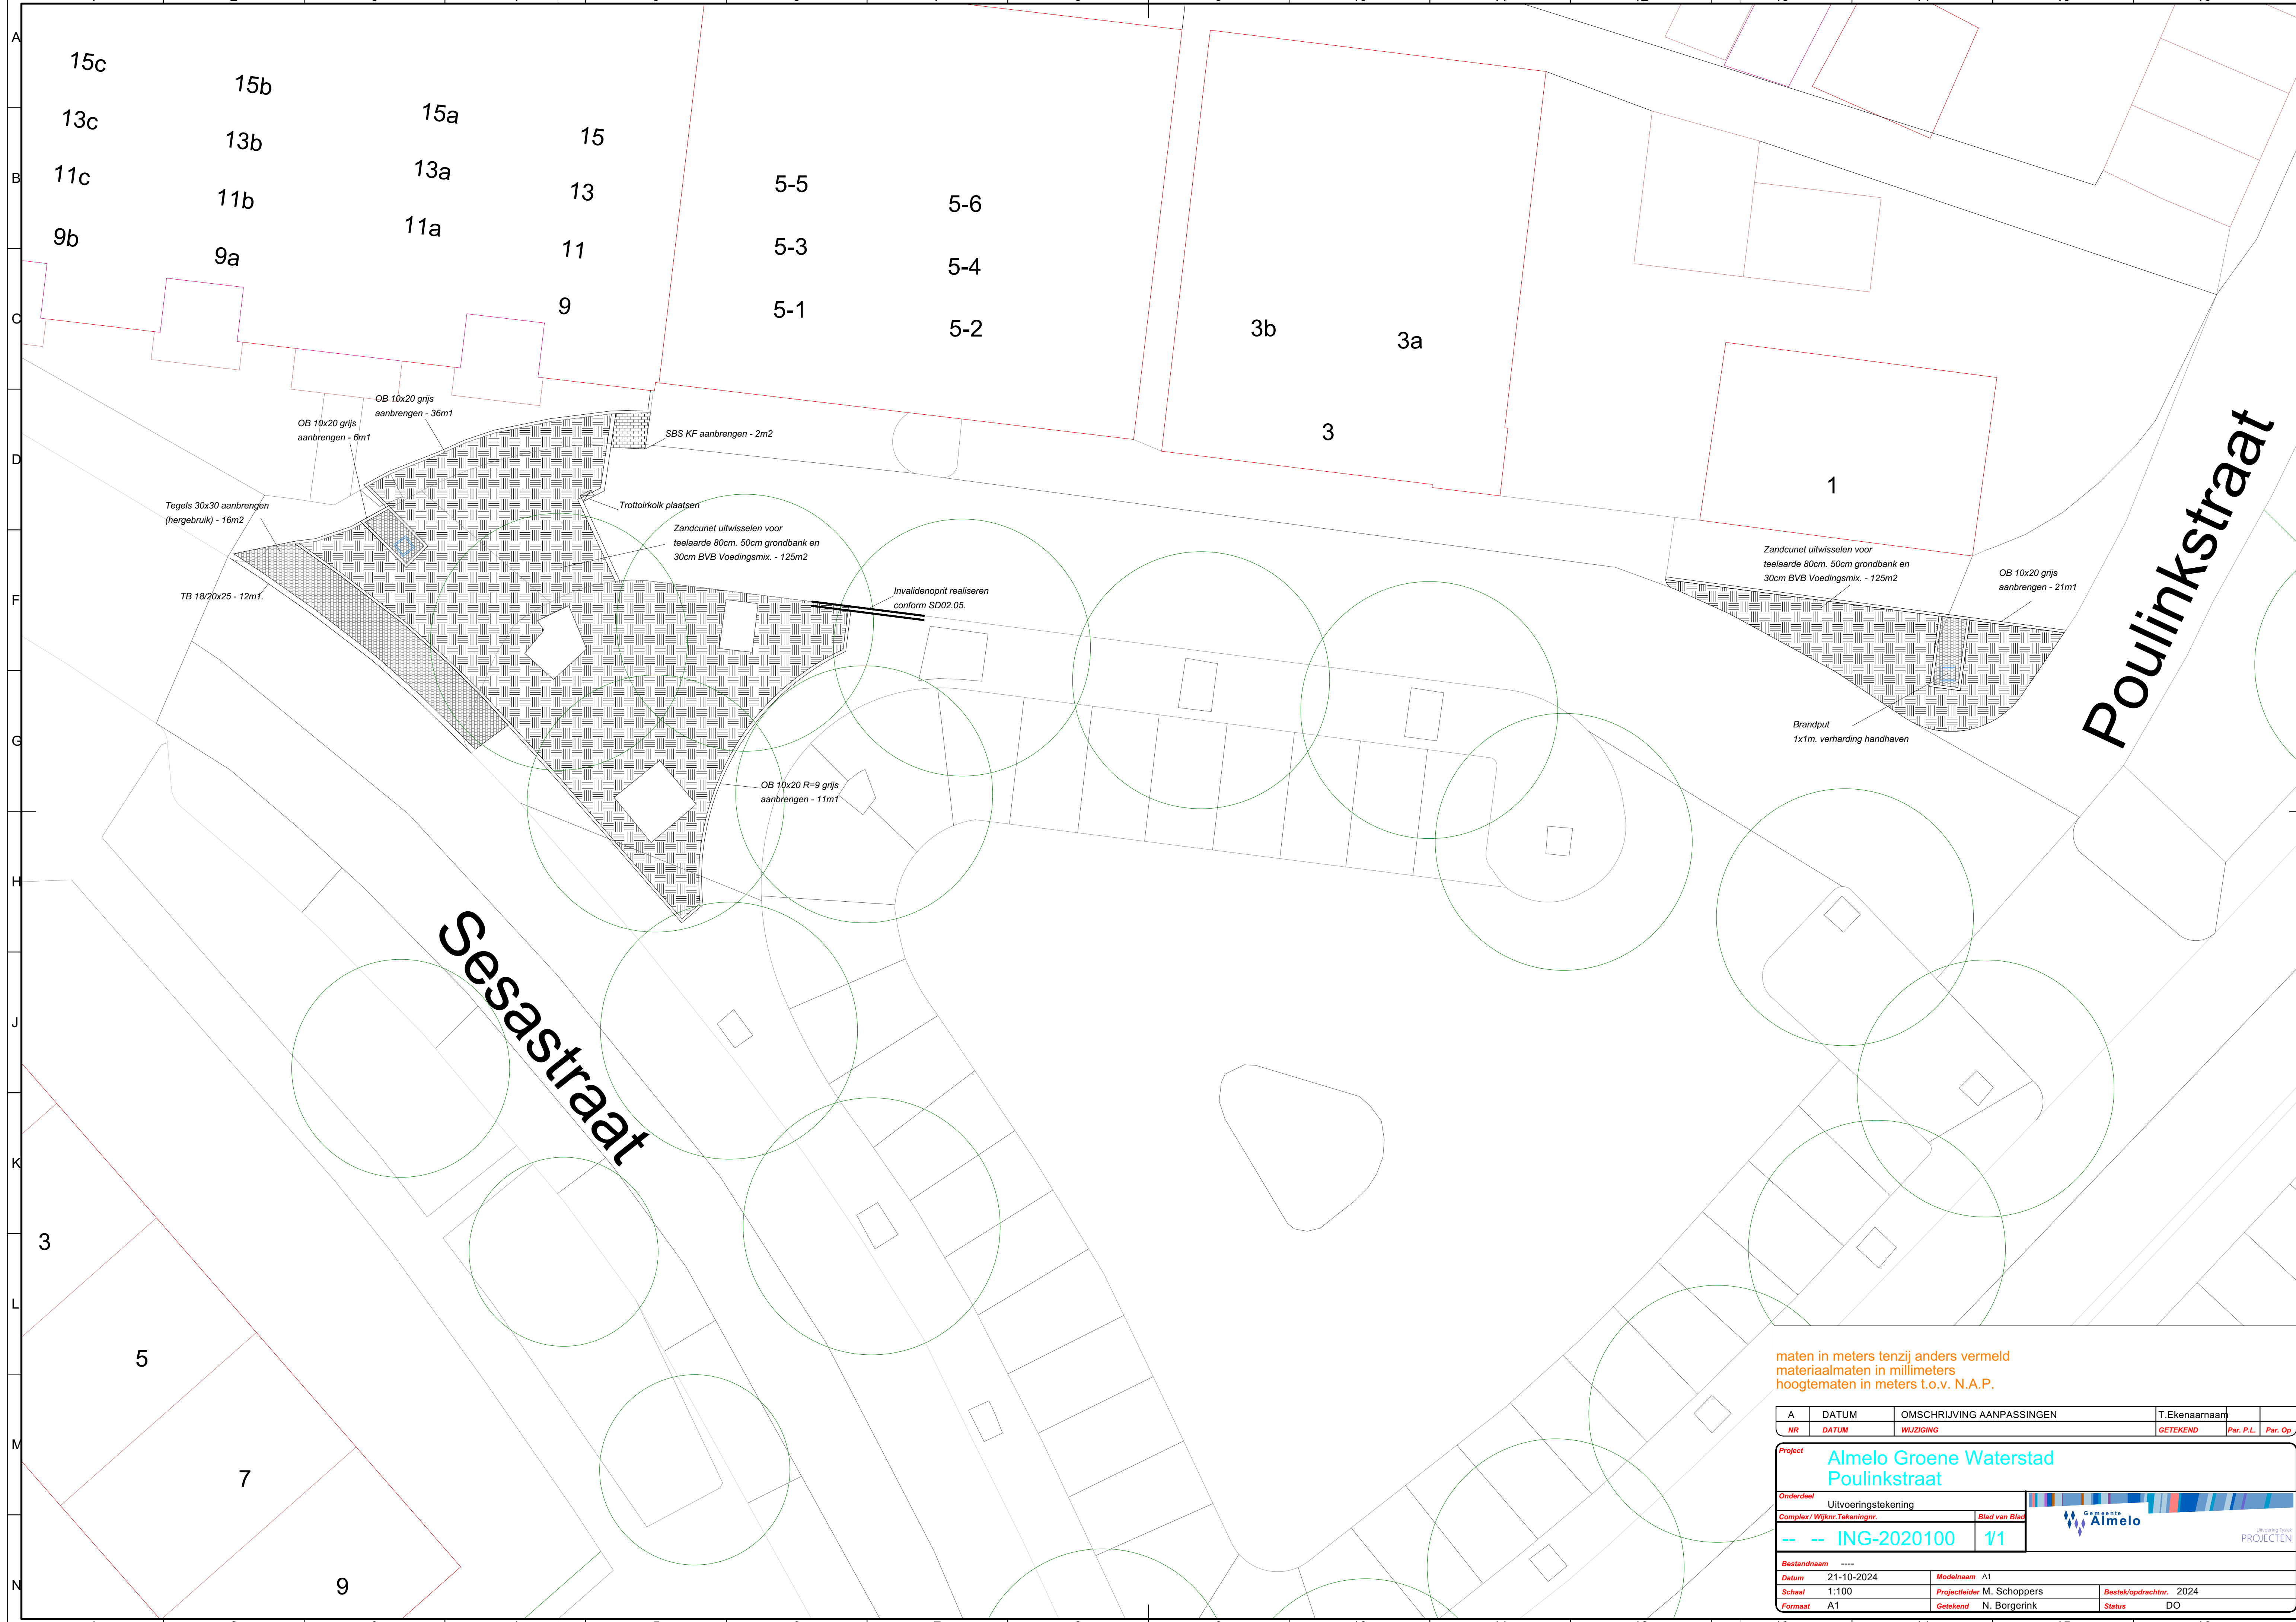

maten in meters tenzij anders vermeld
materiaalmaten in millimeters
hoogtematen in meters t.o.v. N.A.P.

A	DATUM	OMSCHRIJVING AANPASSINGEN	T.Ekenaarnaam		
NR	DATUM	WIJZIGING	GETEKEND	Per. P.L.	Per. Op

Project

Almelo Groene Waterstad Poulinkstraat

Onderdeel Uitvoeringstekening

Complex / Wijknr. Tekeningsnr. Blad van Blad

-- -- ING-2020100 1/1

Bestandsnaam ----

Datum 21-10-2024 Modelnaam A1

Schaal 1:100 Projectleider M. Schoppers Bestek/opdrachtnr. 2024

Formaat A1 Getekend N. Borgerink Status DO

Gemeente Almelo

Uitvoeringstype PROJECTEN