Overzicht Boring

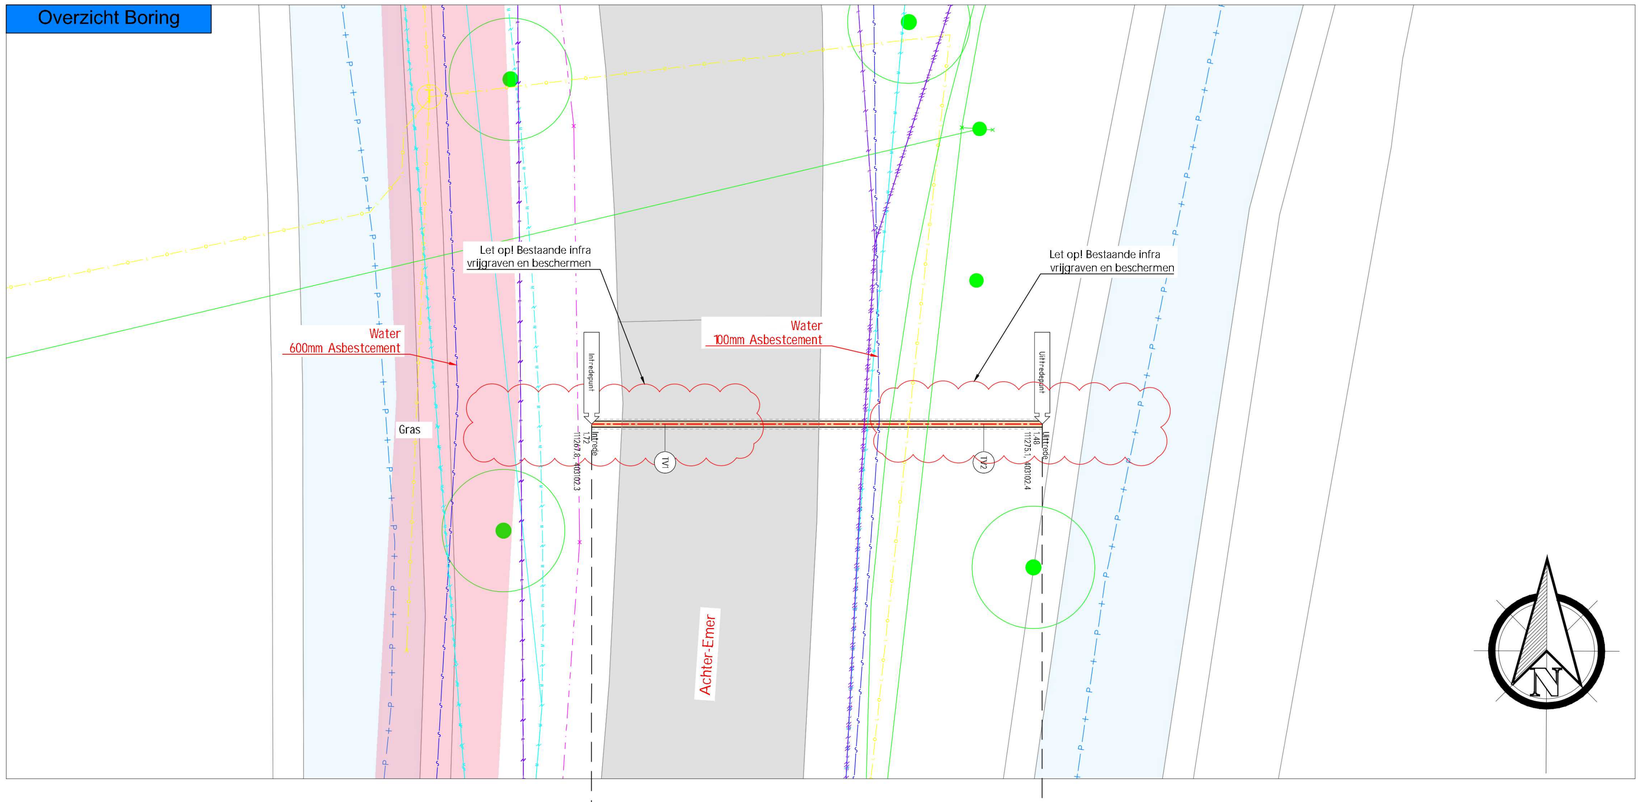

Situatie 1:500

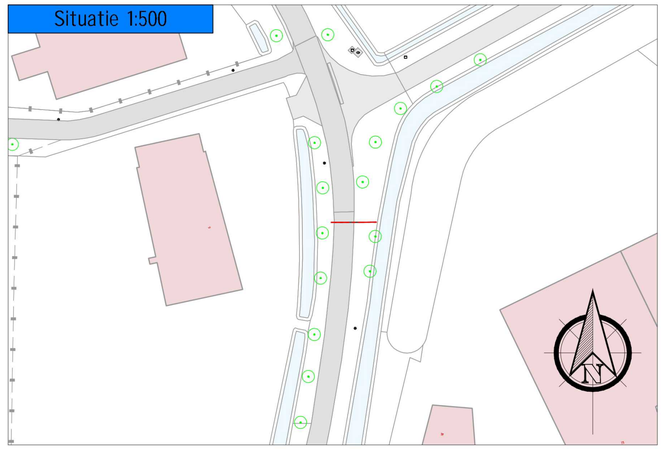

Doorsnede Boorgat

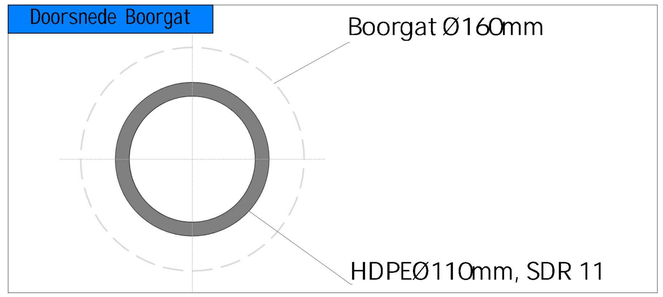

Lengteprofiel Boring

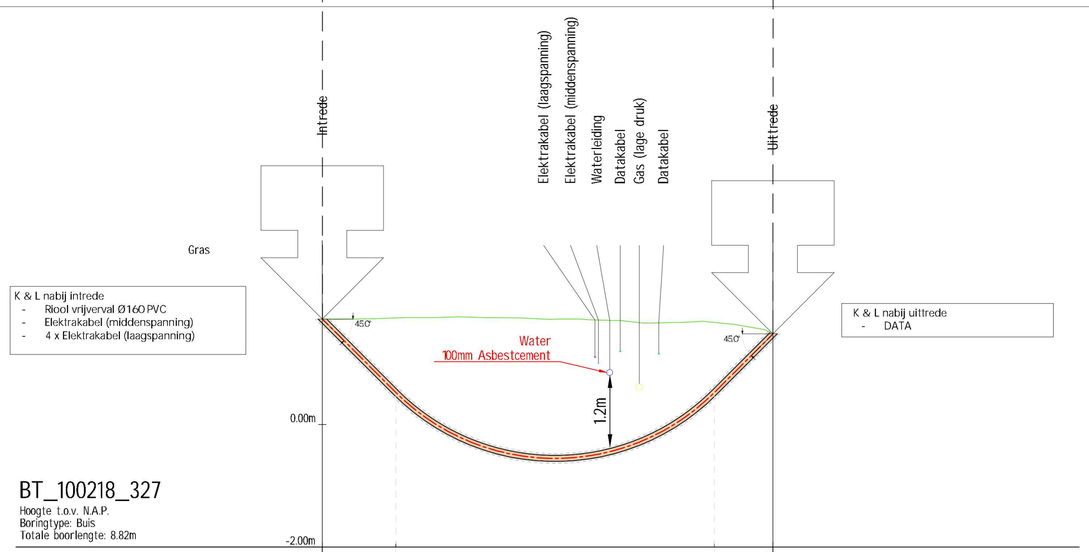

BT_100218_327
Hoogte t.o.v. N.A.P.
Boringtype: Buis
Totale boorlengte: 8.82m

Afstand	0.00	1.20	6.40	7.35	Afstand
Boring lengte	0.00	1.70	7.47	8.82	Boring lengte
Hoogte maaiveld t.o.v. N.A.P.	1.72	1.74	1.66	1.48	Hoogte maaiveld t.o.v. N.A.P.
Hoogte hartlijn boring t.o.v. N.A.P.	1.72	0.52	0.52	1.48	Hoogte hartlijn boring t.o.v. N.A.P.
Maaiveld - hartlijn boring Hoogteverschil	0.00	1.21	1.14	0.00	Maaiveld - hartlijn boring Hoogteverschil
Verticale hoek/radius		-45.00°	Rv=3.68	45.00°	Verticale hoek/radius
Verticale lengte		1.70	5.78	1.35	Verticale lengte

Tangentpunten lijst

Naam	X	Y	Hoogte
Intrede	111267.79	403102.34	1.72
TV1	111268.98	403102.34	0.52
TV2	111274.18	403102.37	0.52
Uittrede	111275.14	403102.37	1.48

Opmerkingen

- VOOR AANVANG WERKZAAMHEDEN EXACTE LOCATIE BESTAANDE KABELS EN LEIDINGEN NADER TE BEPALEN
- Hoogtematen t.o.v. N.A.P. tenzij anders vermeld
- Maten in meters, tenzij anders vermeld
- Bestaande kabels en leidingen informatie afkomstig uit orientatieverzoek Klicnr. 22O145384_1
- Grondonderzoek indien benodigd afkomstig van www.dinoloket.nl
- Maaiveld hoogtes afkomstig van www.ahn.nl
- Ondergrond afkomstig uit InfraCADMap
- Kadastrale kaart afkomstig uit InfraCADMap
- Rioolgegevens afkomstig uit Gemeente Breda

LEGENDA

BESTAANDE KABELS EN LEIDINGEN
- GEVAARLIJKE INHOUD
- LAGE DRUK GAS
- HOGE DRUK GAS
- LAAGSPANNING
- MIDDENSPANNING
- HOOGSPANNING
- DATA
- RIOOL VRIJVERVAL
- RIOOL ONDER DRUK
- WATER
- WARMTELEIDING
- OVERIG / ONBEKEND

OVERIG
- PERCEELS GRENS

Uitg.	Gewijzigd	Datum	Gecontroleerd	Datum	Omschrijving
-	-	-	-	-	-
-	-	-	-	-	-
-	-	-	-	-	-
-	-	-	-	-	-

Project: Breda
AP gebied: OAP
Projectnr VWT: 100217_100218
Projectnr KPN: B13186_B13187
Concept/Definitief : Concept

	Naam	Datum	Versie	Form.
Getekend:	[redacted]	04-04-2024	1	A1
Gecontr.:				
Totaal aantal bladen:	X			Schaal
Revisie-nummer template:	V2			1:100

VolkerWessels Telecom
FttX
Volker Wessels Telecom FttX
Ravenswade 4a
3439LD Nieuwegein

Nano drill
BT_100218_327