




Overzicht Boring

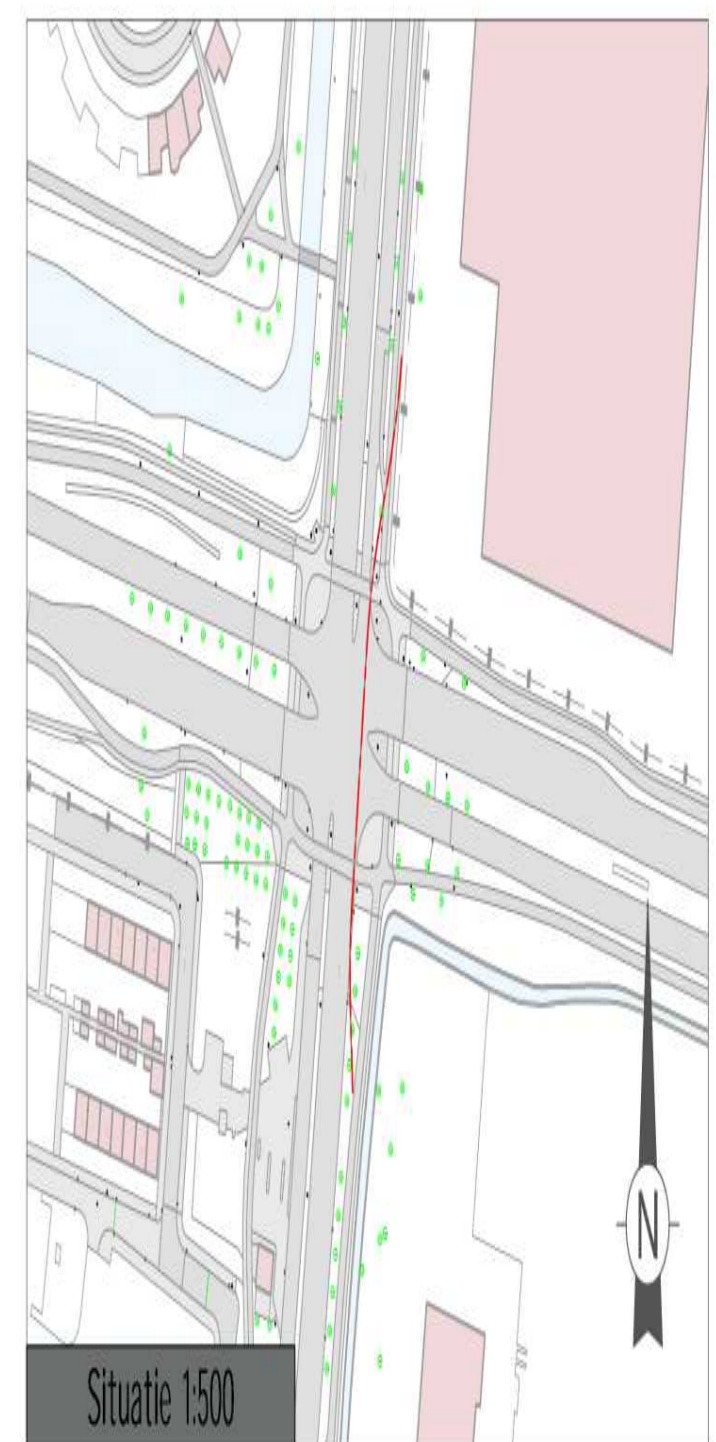

Situatie 1:500

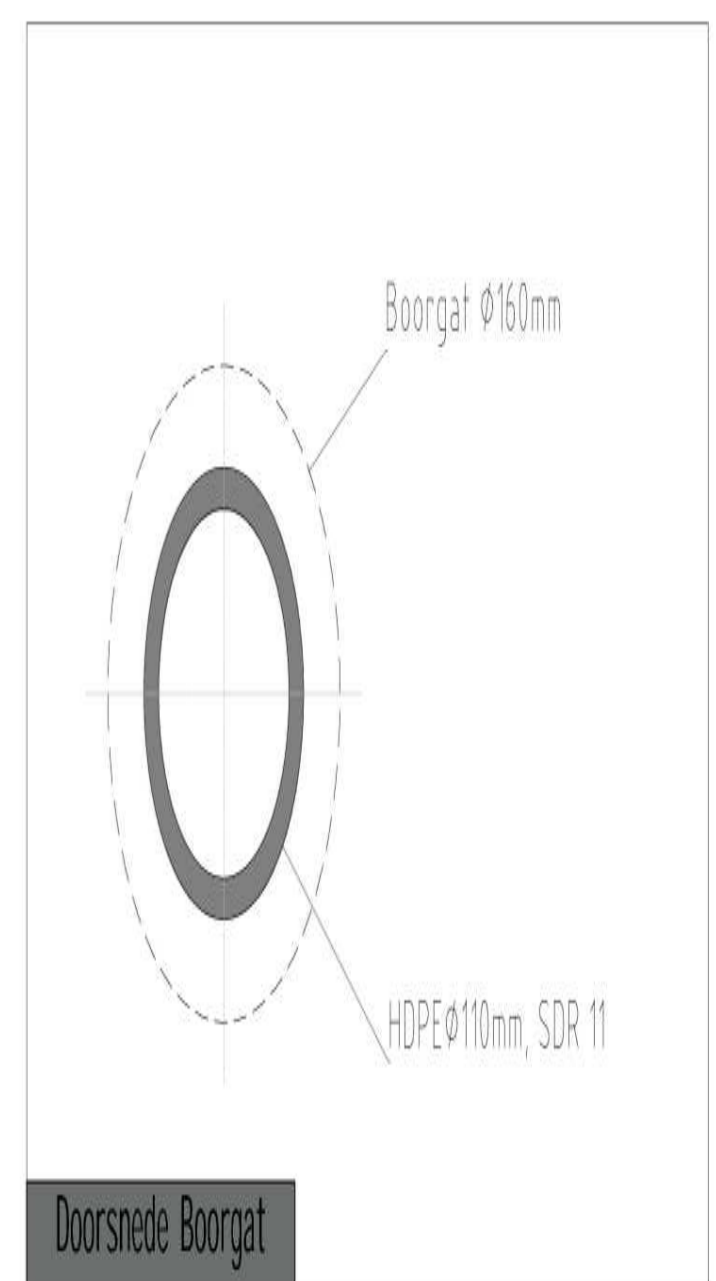

Doorsnede Boring

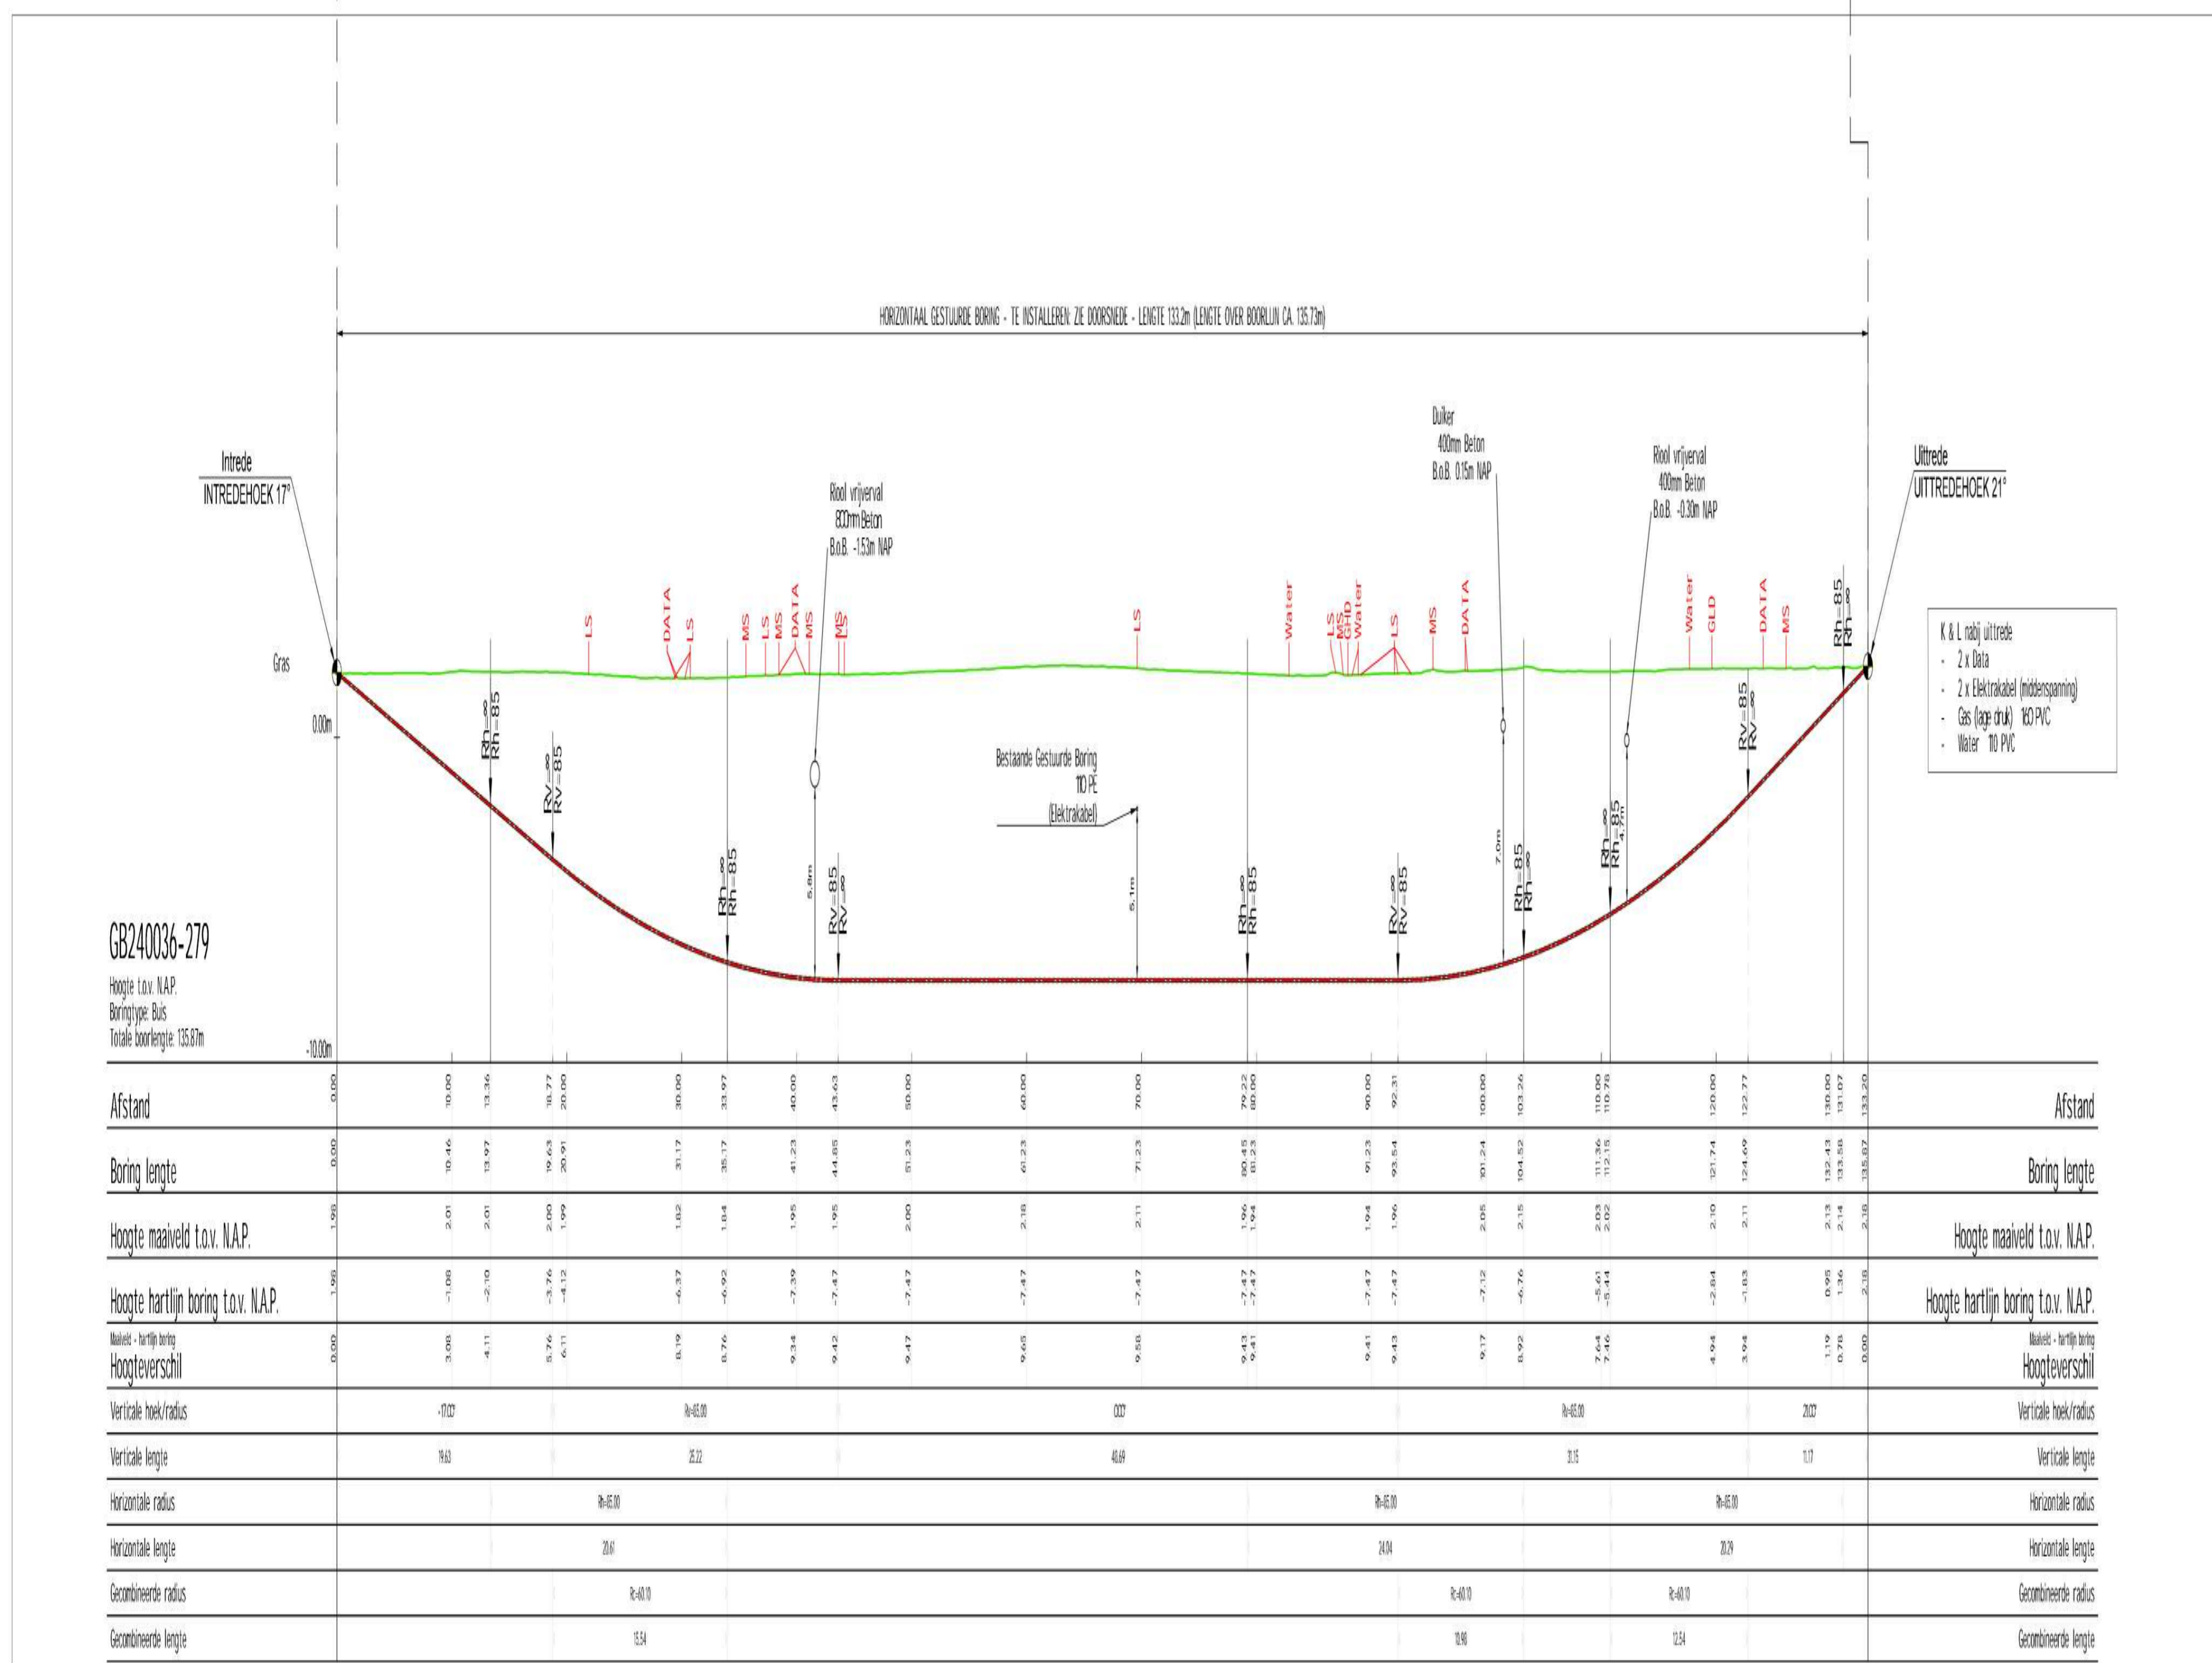

Lengteprofiel Boring

Tangentpunten lijst				LEGENDA	
Naam	X	Y	Hoogte	BESTAANDE KABELS EN LEIDINGEN	
Intrik	1426.94	4149.83	1.88	GEWAPENDE NIJHOUD	
TH	1426.86	4152.17	-2.10	LAGE DRUK GAS	
TV1	1426.61	4153.58	-3.18	HOOG DRUK GAS	
TR	1426.91	4153.57	-4.92	LAAGSPANNING	
TV2	1426.26	4154.24	-3.47	HOOGSPANNING	
TR1	1424.07	4157.53	-2.47	DATA	
TV3	1424.07	4158.08	-2.47	RICOL (VRIJVAL)	
TR4	1424.07	4160.23	-4.18	RICOL ONDER DRUK	
TR5	1424.42	4160.12	-3.44	WATER	
TV4	1424.77	4160.88	-1.63	WATER	
TR6	1424.08	4162.21	1.58	WATERLEIDING	
Uitrede	1422.12	4162.21	2.28	OVERIG/ONBEPaald	

Opmerkingen	
-	Meten in meters, tenzij anders vermeld
-	Hoogten t.o.v. N.A.P. tenzij anders vermeld
-	VOOR AANVAKING: BEWAKENDE EXACTE LOCATIE BESTAANDE KABELS EN LEIDINGEN NAAR TE BEPALEN
-	Bestaande kabels en leidingen informatie afkomstig uit oriëntatiezoek 240002510_1
-	Grondonderzoek afkomstig uit dln0101
-	Wandveld hoogtepunten gaten door WGS
-	Ondergrond afkomstig uit BCT
-	Bestaande R30 afkomstig van nino-24001750_240002510_F83_R30_WK_V01_017.pdf
-	Bestaande R100 afkomstig van 211014-N-01-A01g
-	Ricoolgegevens afkomstig van Gemeente Breda

REV	DOEL	OMSCHRIJVING	VERBODEN	REDACTIE
OPDRACHTGEVER				
		VolkerWessels Telecom		
PROJECTONSCHRIJVING				
		Kapittelweg/Nieuwe Kadijk Breda		
TEKENINGSCHRIJVING				
		Gestuurde Boring		
RAB	STATUS			
ONTWERP	CONCEPT			
RECHTOEGEGE	PROJECTLEIDER			
SCHAAL	DATUM	FORMAAT	PROJECTNUMMER	TEKENINGNUMMER
1:200	04-04-2024	A1		GB240036-279

VolkerWessels Telecom

PROJECTONSCHRIJVING
Kapittelweg/Nieuwe Kadijk
Breda

TEKENINGSCHRIJVING
Gestuurde Boring

RAB: ONTWERP | STATUS: CONCEPT

RECHTOEGEGE | PROJECTLEIDER: ADR

Visser & Smit Hanab
brengt energie

POSTADRES:
Visser & Smit Hanab B.V.
Afdeling Stroom Distributie
Postbus 305
3200 AH Papendrecht

BEZOUWER:
Visser & Smit Hanab B.V.
Afdeling Stroom Distributie
Subniveau 1201
7605 SG Hoogeveen
Tel: +31 528 225 700
Email: info@visserandsmit.nl

Deze tekening is eigendom van Visser & Smit Hanab B.V., zonder haar toestemming mag niet worden verspreid of openbaar gemaakt of aan derden ter inzage worden gegeven.