


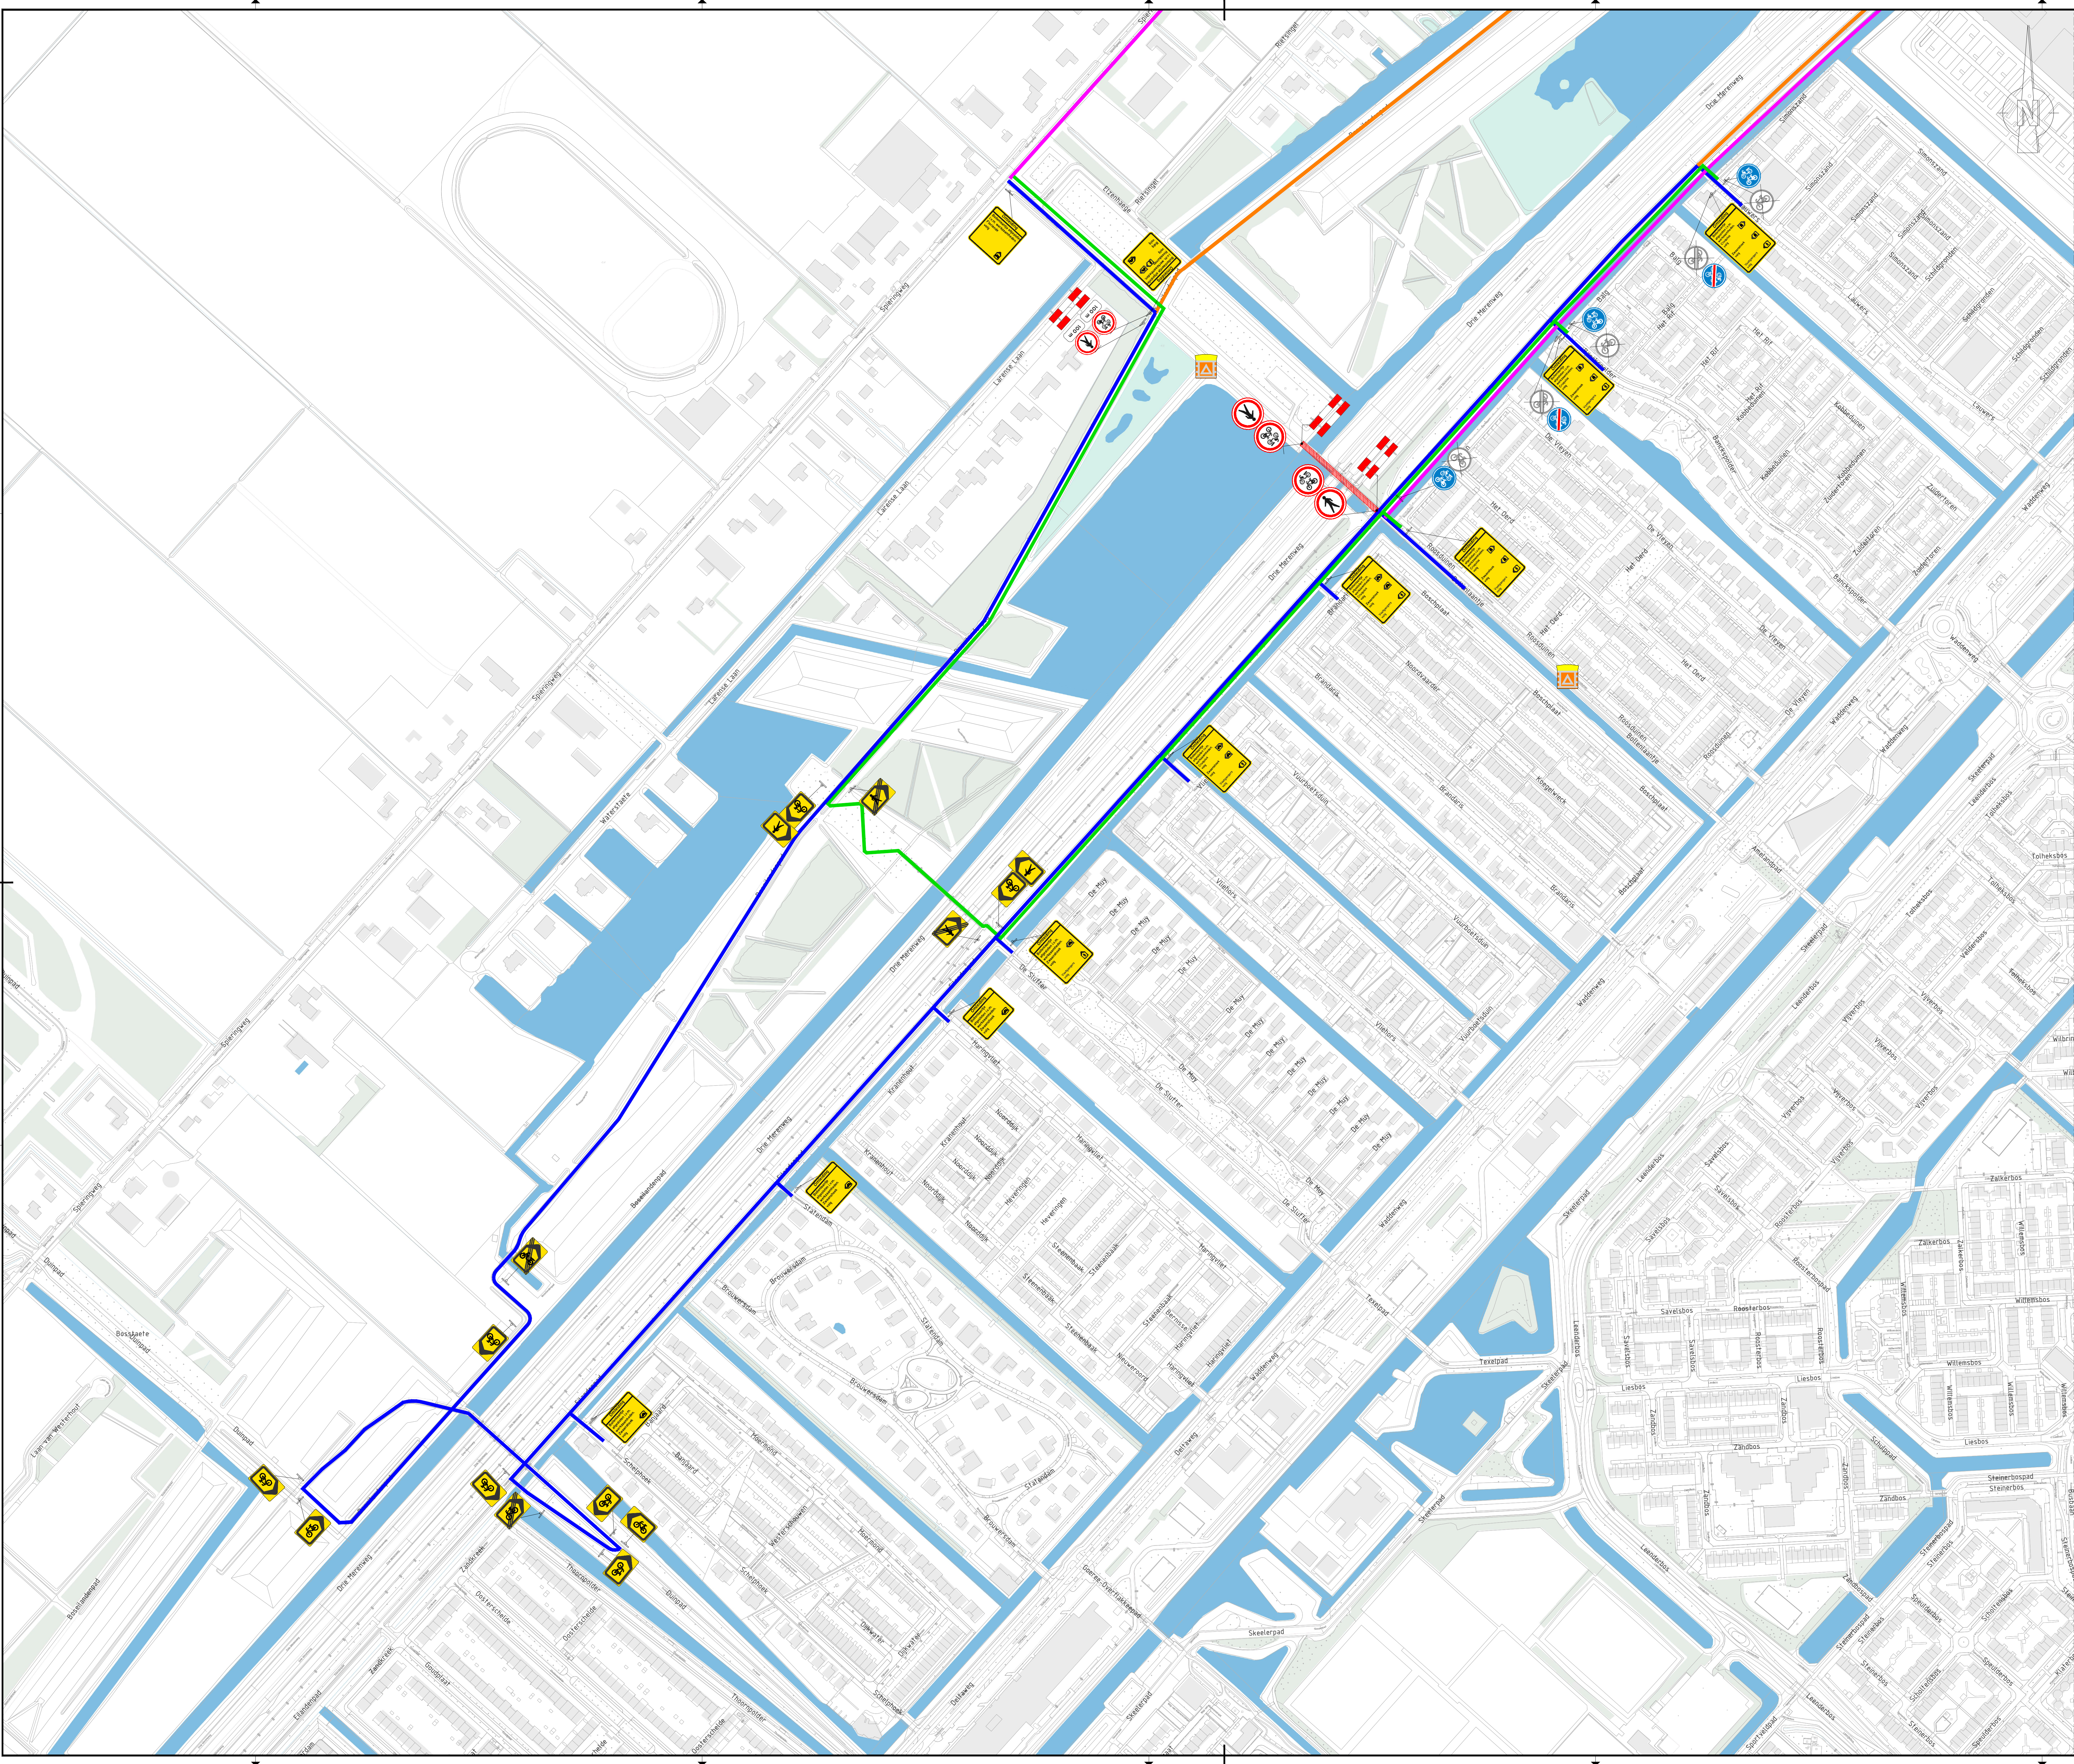


VERKLARING

- Schrikhek (werk in uitvoering)
- Bouwterrein
- Omlidingsbord
- Einde omlidingsbord
- Vooraankondigingsbord
- Fietspadbord verwijderen
- gesloten voor fietsen en bromfietsers (C15)
- gesloten voor voetgangers (C16)
- Fiets/bromfietspad aanbrengen (G12a)
- Verkeersregelaar t.b.v. bouwverkeer
- Omlidingsroute voor fietsers en snorfietsers (richting Cruquius)
- Omlidingsroute voor fietsers en snorfietsers (richting Zwaanshoek)
- Omlidingsroute voor voetgangers
- Omlidingsroute voor bromfietsers

BIJBEHORENDE TEKENINGEN 9102

- Tekeningnummer: Omschrijving
- 9101 - Overzichtstekening omlidingsroutes
 - 9103 - Detailtekening II - Afsluiting en omliding
 - 9104 - Overzichtstekening vooraankondiging

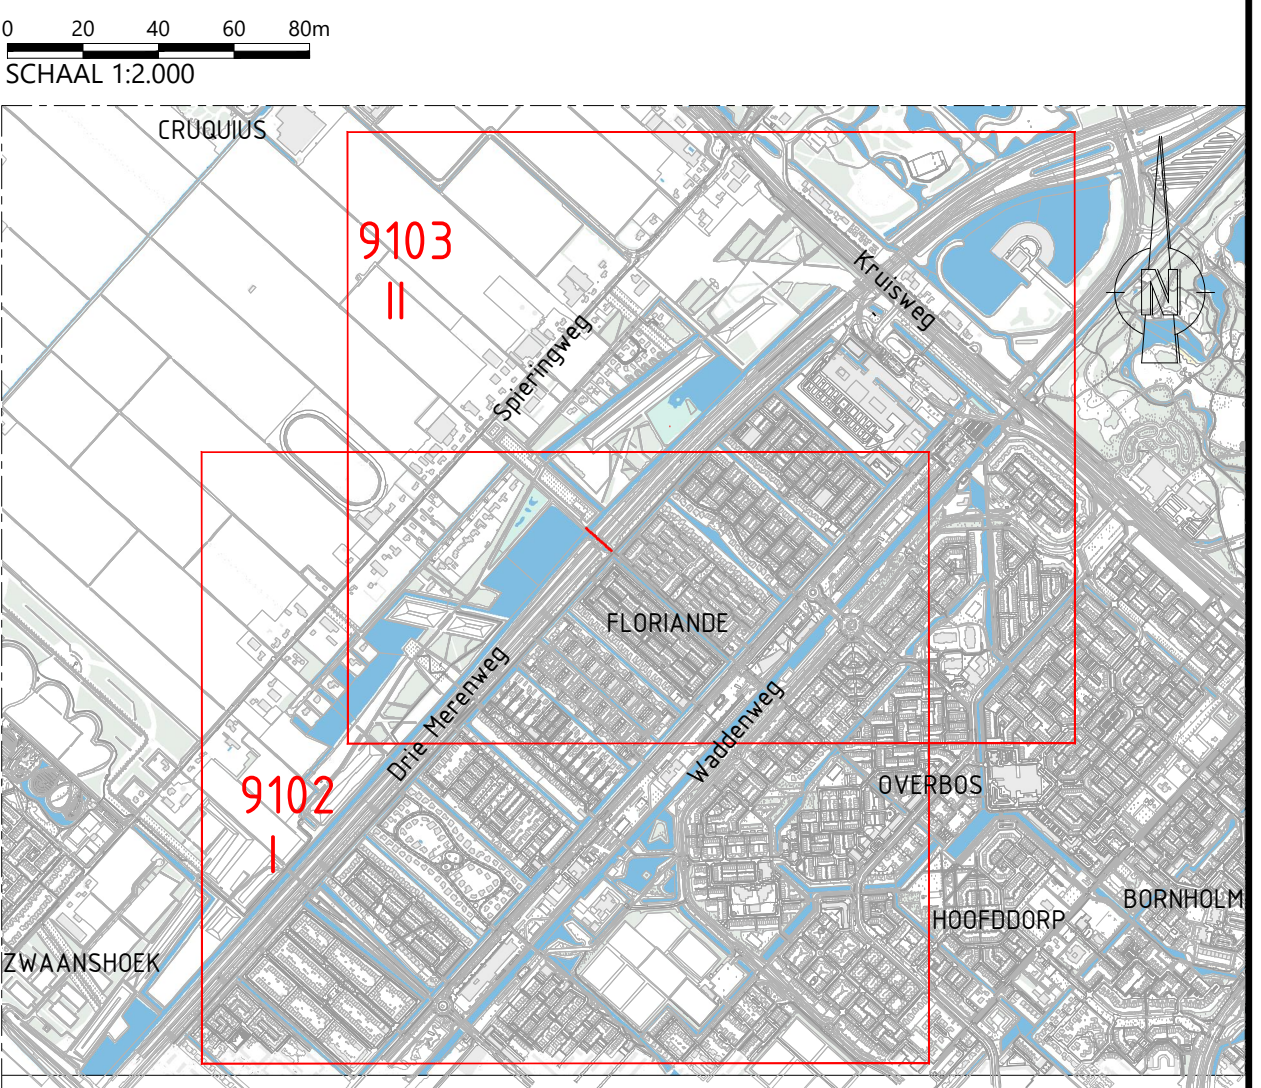

WitteveenBos			
Wijz.	Getekend	Datum	Omschrijving
A	R. Immink	03-12-2024	Opmerkingen verwerkt m.b.t. omlidingsborden
B			
C			
Opdrachtgever			
Gemeente Haarlemmermeer			
Project			
Vervangen damwand Bollenlaantje te Hoofddorp			
Verkeersmaatregelen			
Onderdeel			
Deelgebied I - Afsluiting en omliding			
Status	Definitief	Getekend	R. Immink
Datum	01-10-2024	Gecentreerd	ing. E. Cordova
Formaat	Schaal	Projectcode	Tekeningnummer
A0	1:2000	140809	9102
Bladnummer		1/1	
Witteveen-Bos Raadgevende Ingenieurs B.V. Deventer			
Leweweg 61 Postbus 233 7400 AE Deventer +31 (0)520 65 79 11 www.witteveenbos.com Kvk 38023751			