


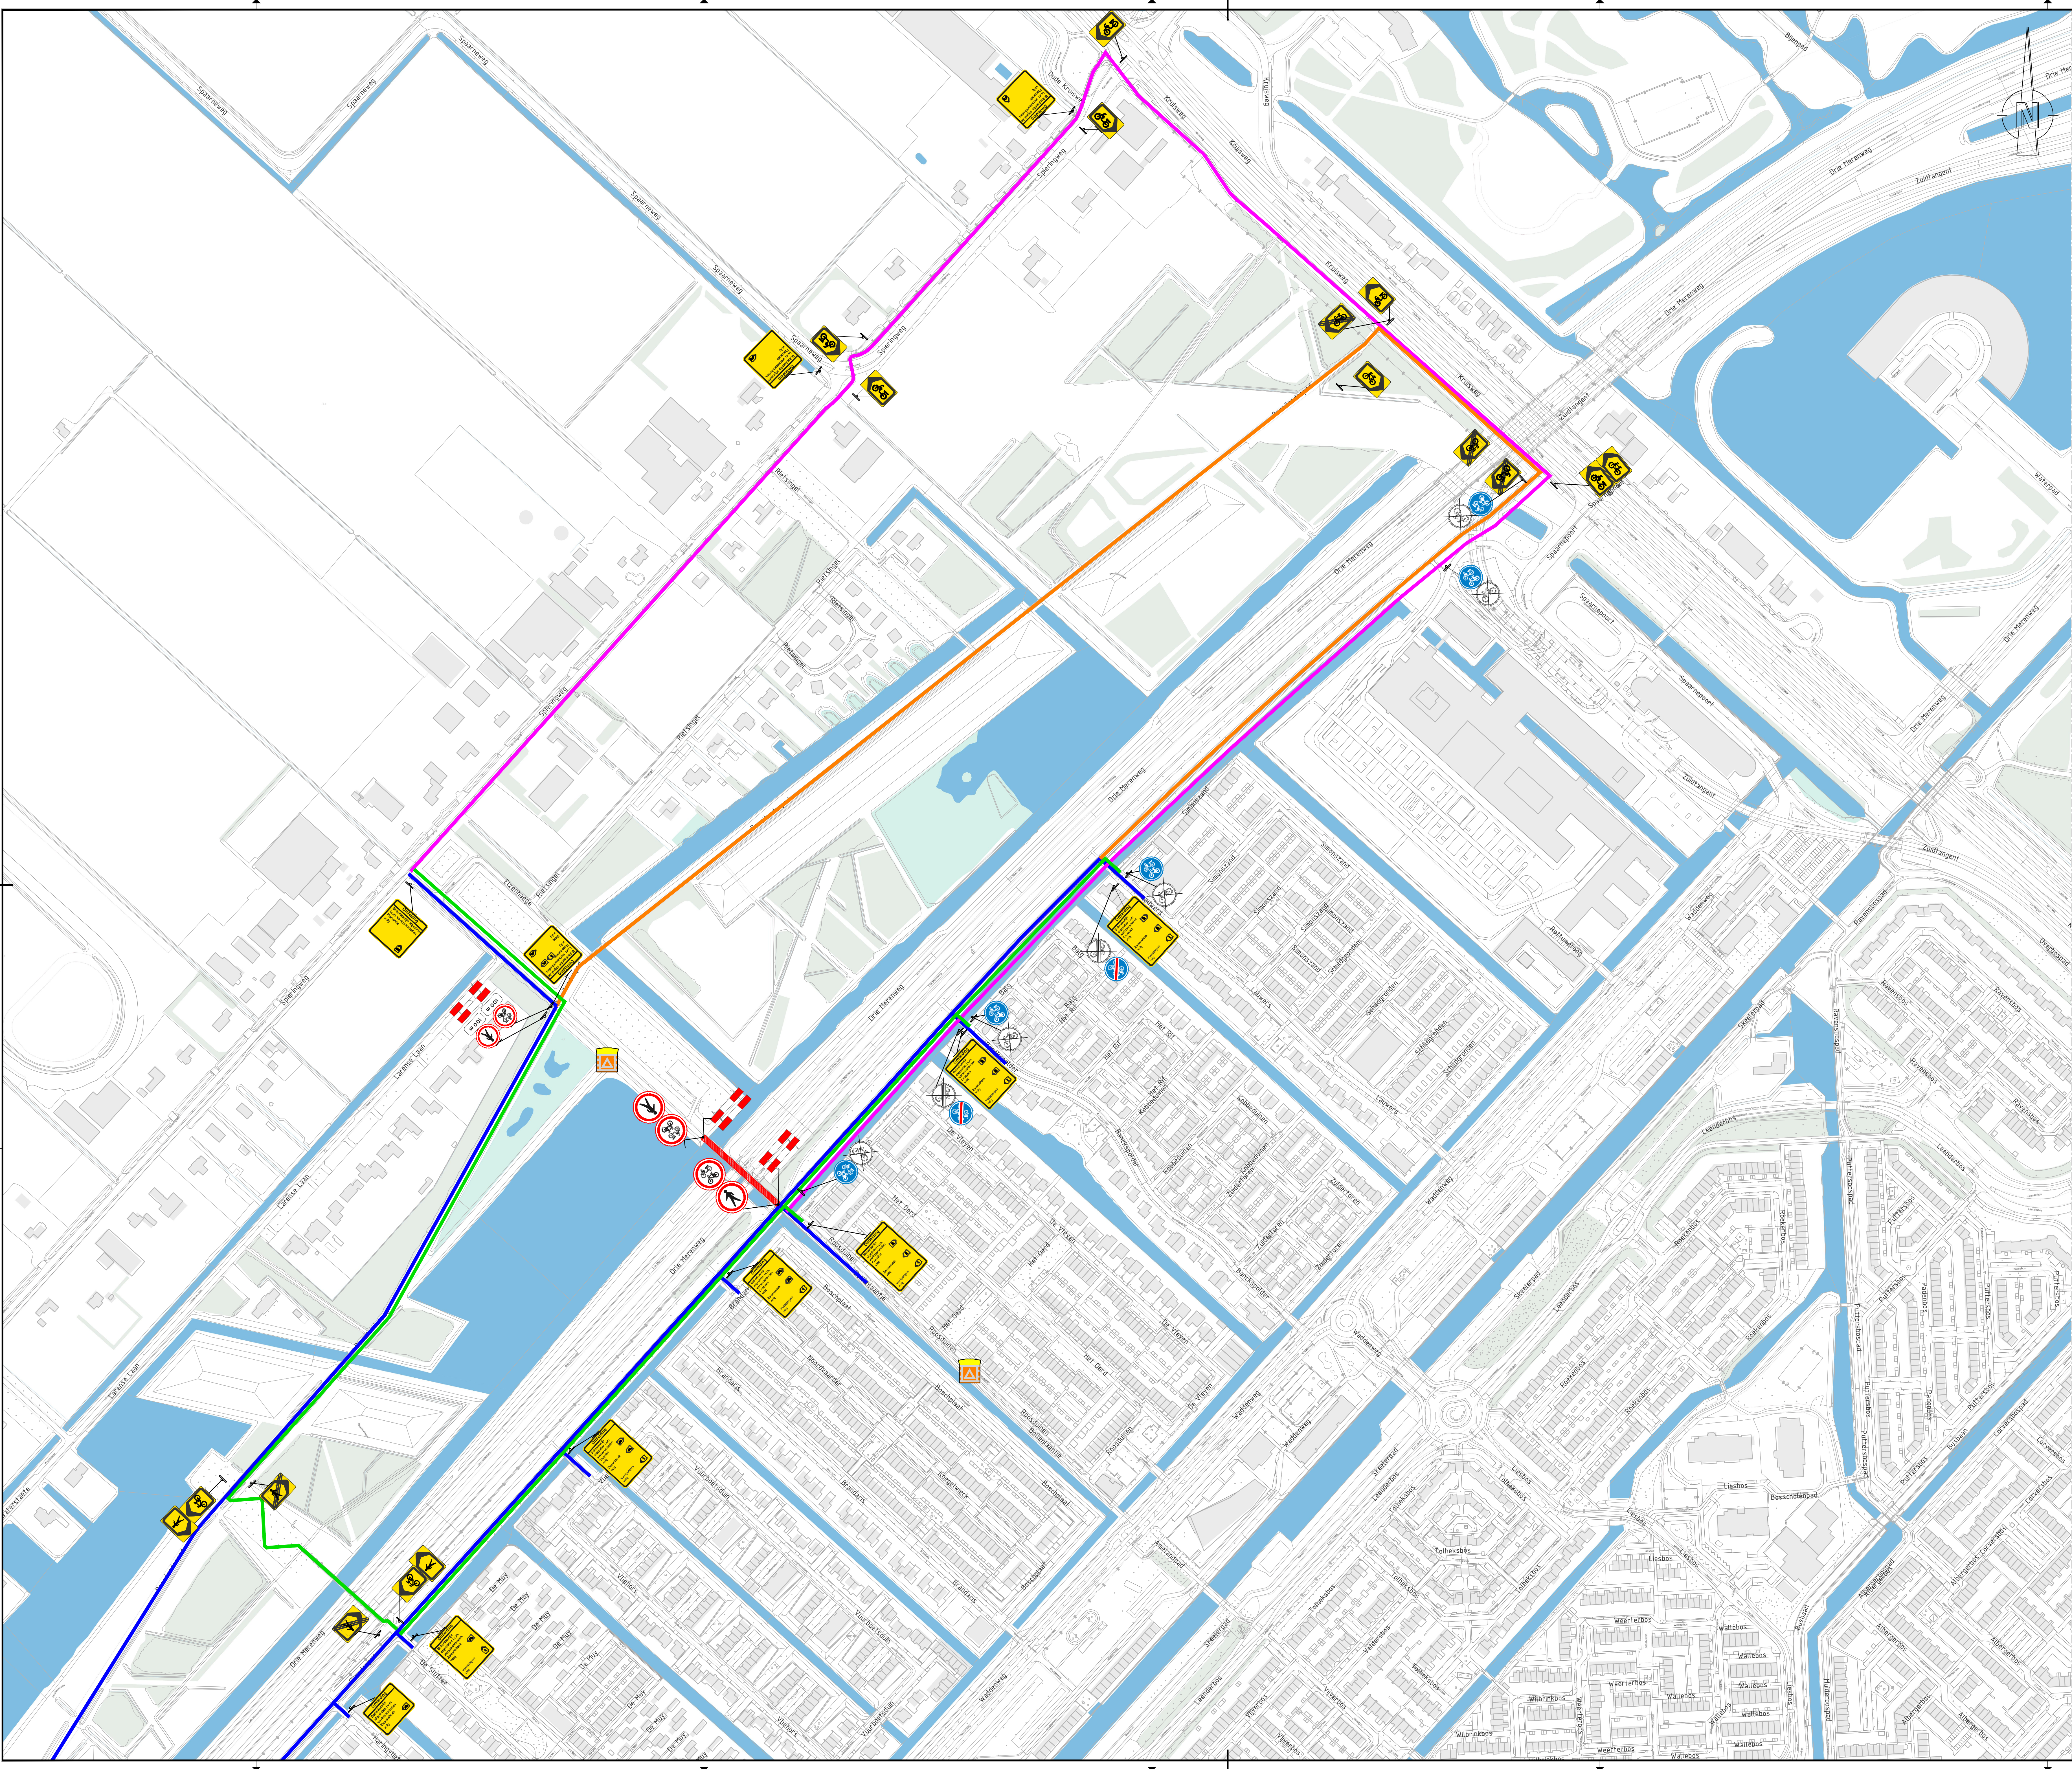


VERKLARING

- Schrikhek (werk in uitvoering)
- Boufterrein
- Ontleidingsbord
- Einde ontleidingsbord
- Voor aankondigingsbord
- Fietspadbord verwijderen
- gesloten voor fietsen en bromfietsen (C15)
- gesloten voor voetgangers (C16)
- Fiets/bromfietspad aanbrengen (G12a)
- Verkeersregelaar t.b.v. bouwverkeer
- Ontleidingsroute voor fietsers en snorfietsers (lichting Cruquius)
- Ontleidingsroute voor fietsers en snorfietsers (lichting Zwaanshoek)
- Ontleidingsroute voor voetgangers
- Ontleidingsroute voor bromfietsers

BIJBEHORENDE TEKENINGEN 9103

- Tekeningnummer: Omschrijving
- 9101 - Overzichtstekening ontleidingsroutes
- 9102 - Detailtekening afsluiting en ontleding
- 9104 - Overzichtstekening voor aankondiging

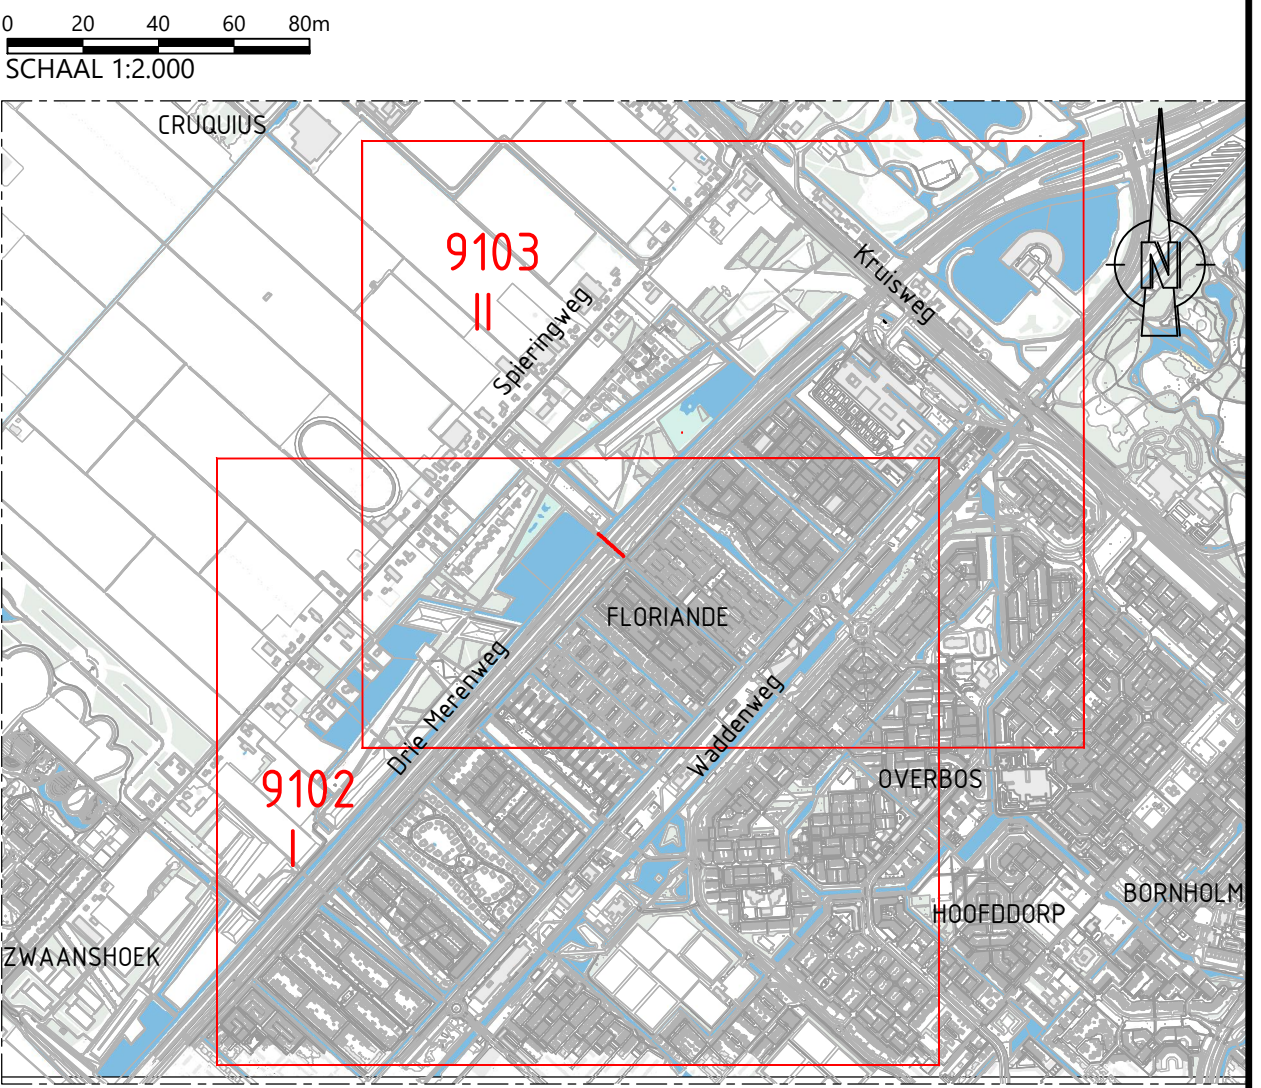

Witteveen

Bos

Wijz. Getekend Datum Omschrijving

A R. Immink 03-12-2024 Opmerkingen verwerkt m.b.t. ontleidingsborden

B C

Opdrachtgever

Gemeente Haarlemmermeer

Project

Vervangen damwand Bollenlaantje te Hoofddorp

Verkeersmaatregelen

Onderdeel

Deelgebied II - Afsluiting en ontleding

Status Definitief

Datum 01-10-2024

Getekend Gecontroleerd Goedgekeurd

R. Immink ing. E. Cordova ing. T. Kamerling

Formaat Schaal

A0 1:2000

Projectcode 140809

Tekeningnummer 9103

Bladnummer 1/1

Witteveen+Bos Raadgevende ingenieurs B.V. | Deventer

Leuvenburg 6 | Postbus 233 | 7400 AE Deventer | +31 (0)520 65 79 11 | www.witteveenbos.com | Kvk 38020751

Pindatum: 12/5/2024 12:24