




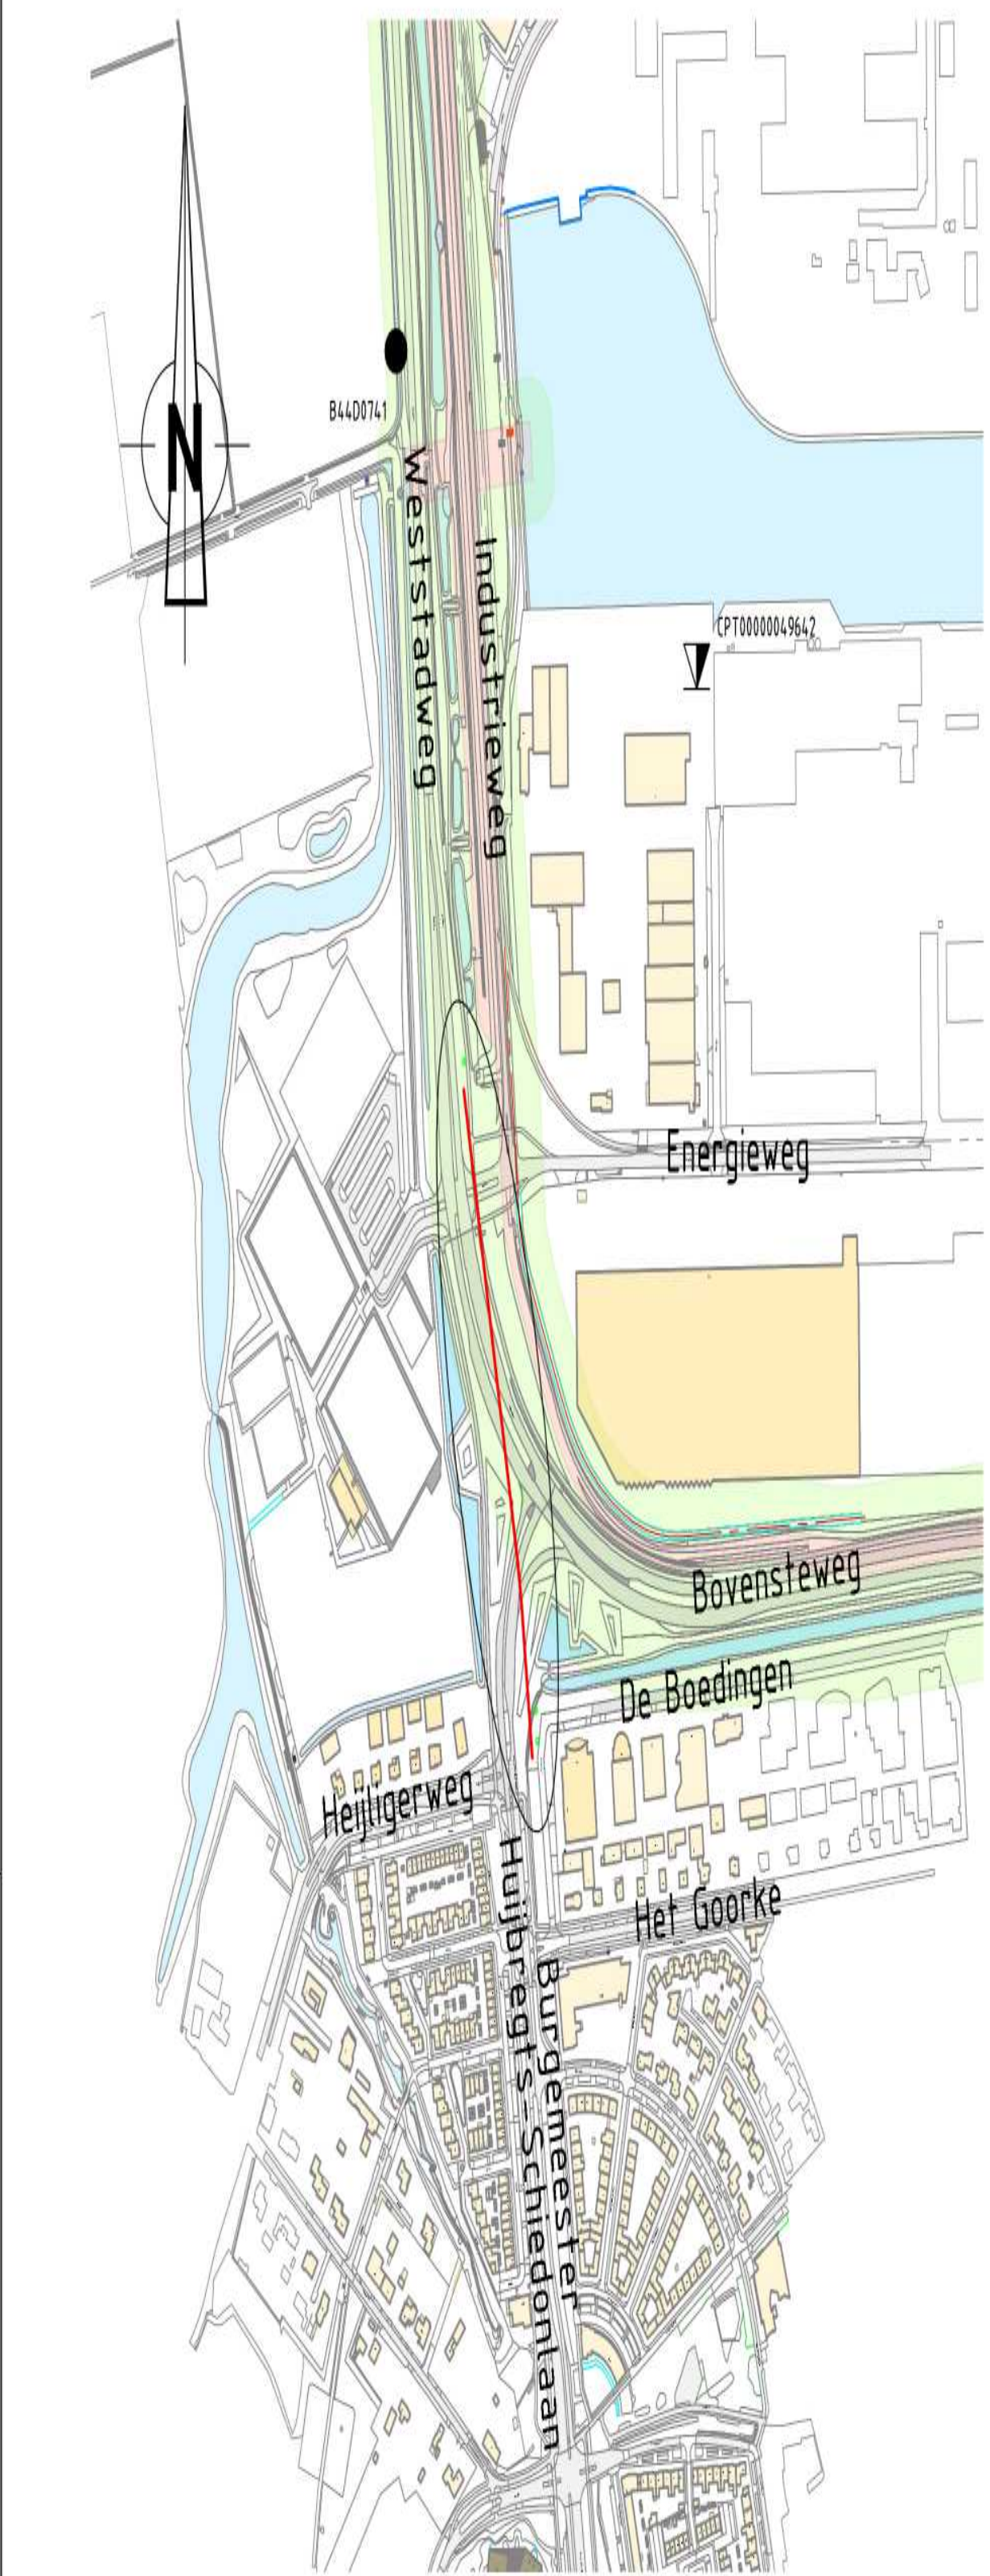

Overzicht
schaal 1:500

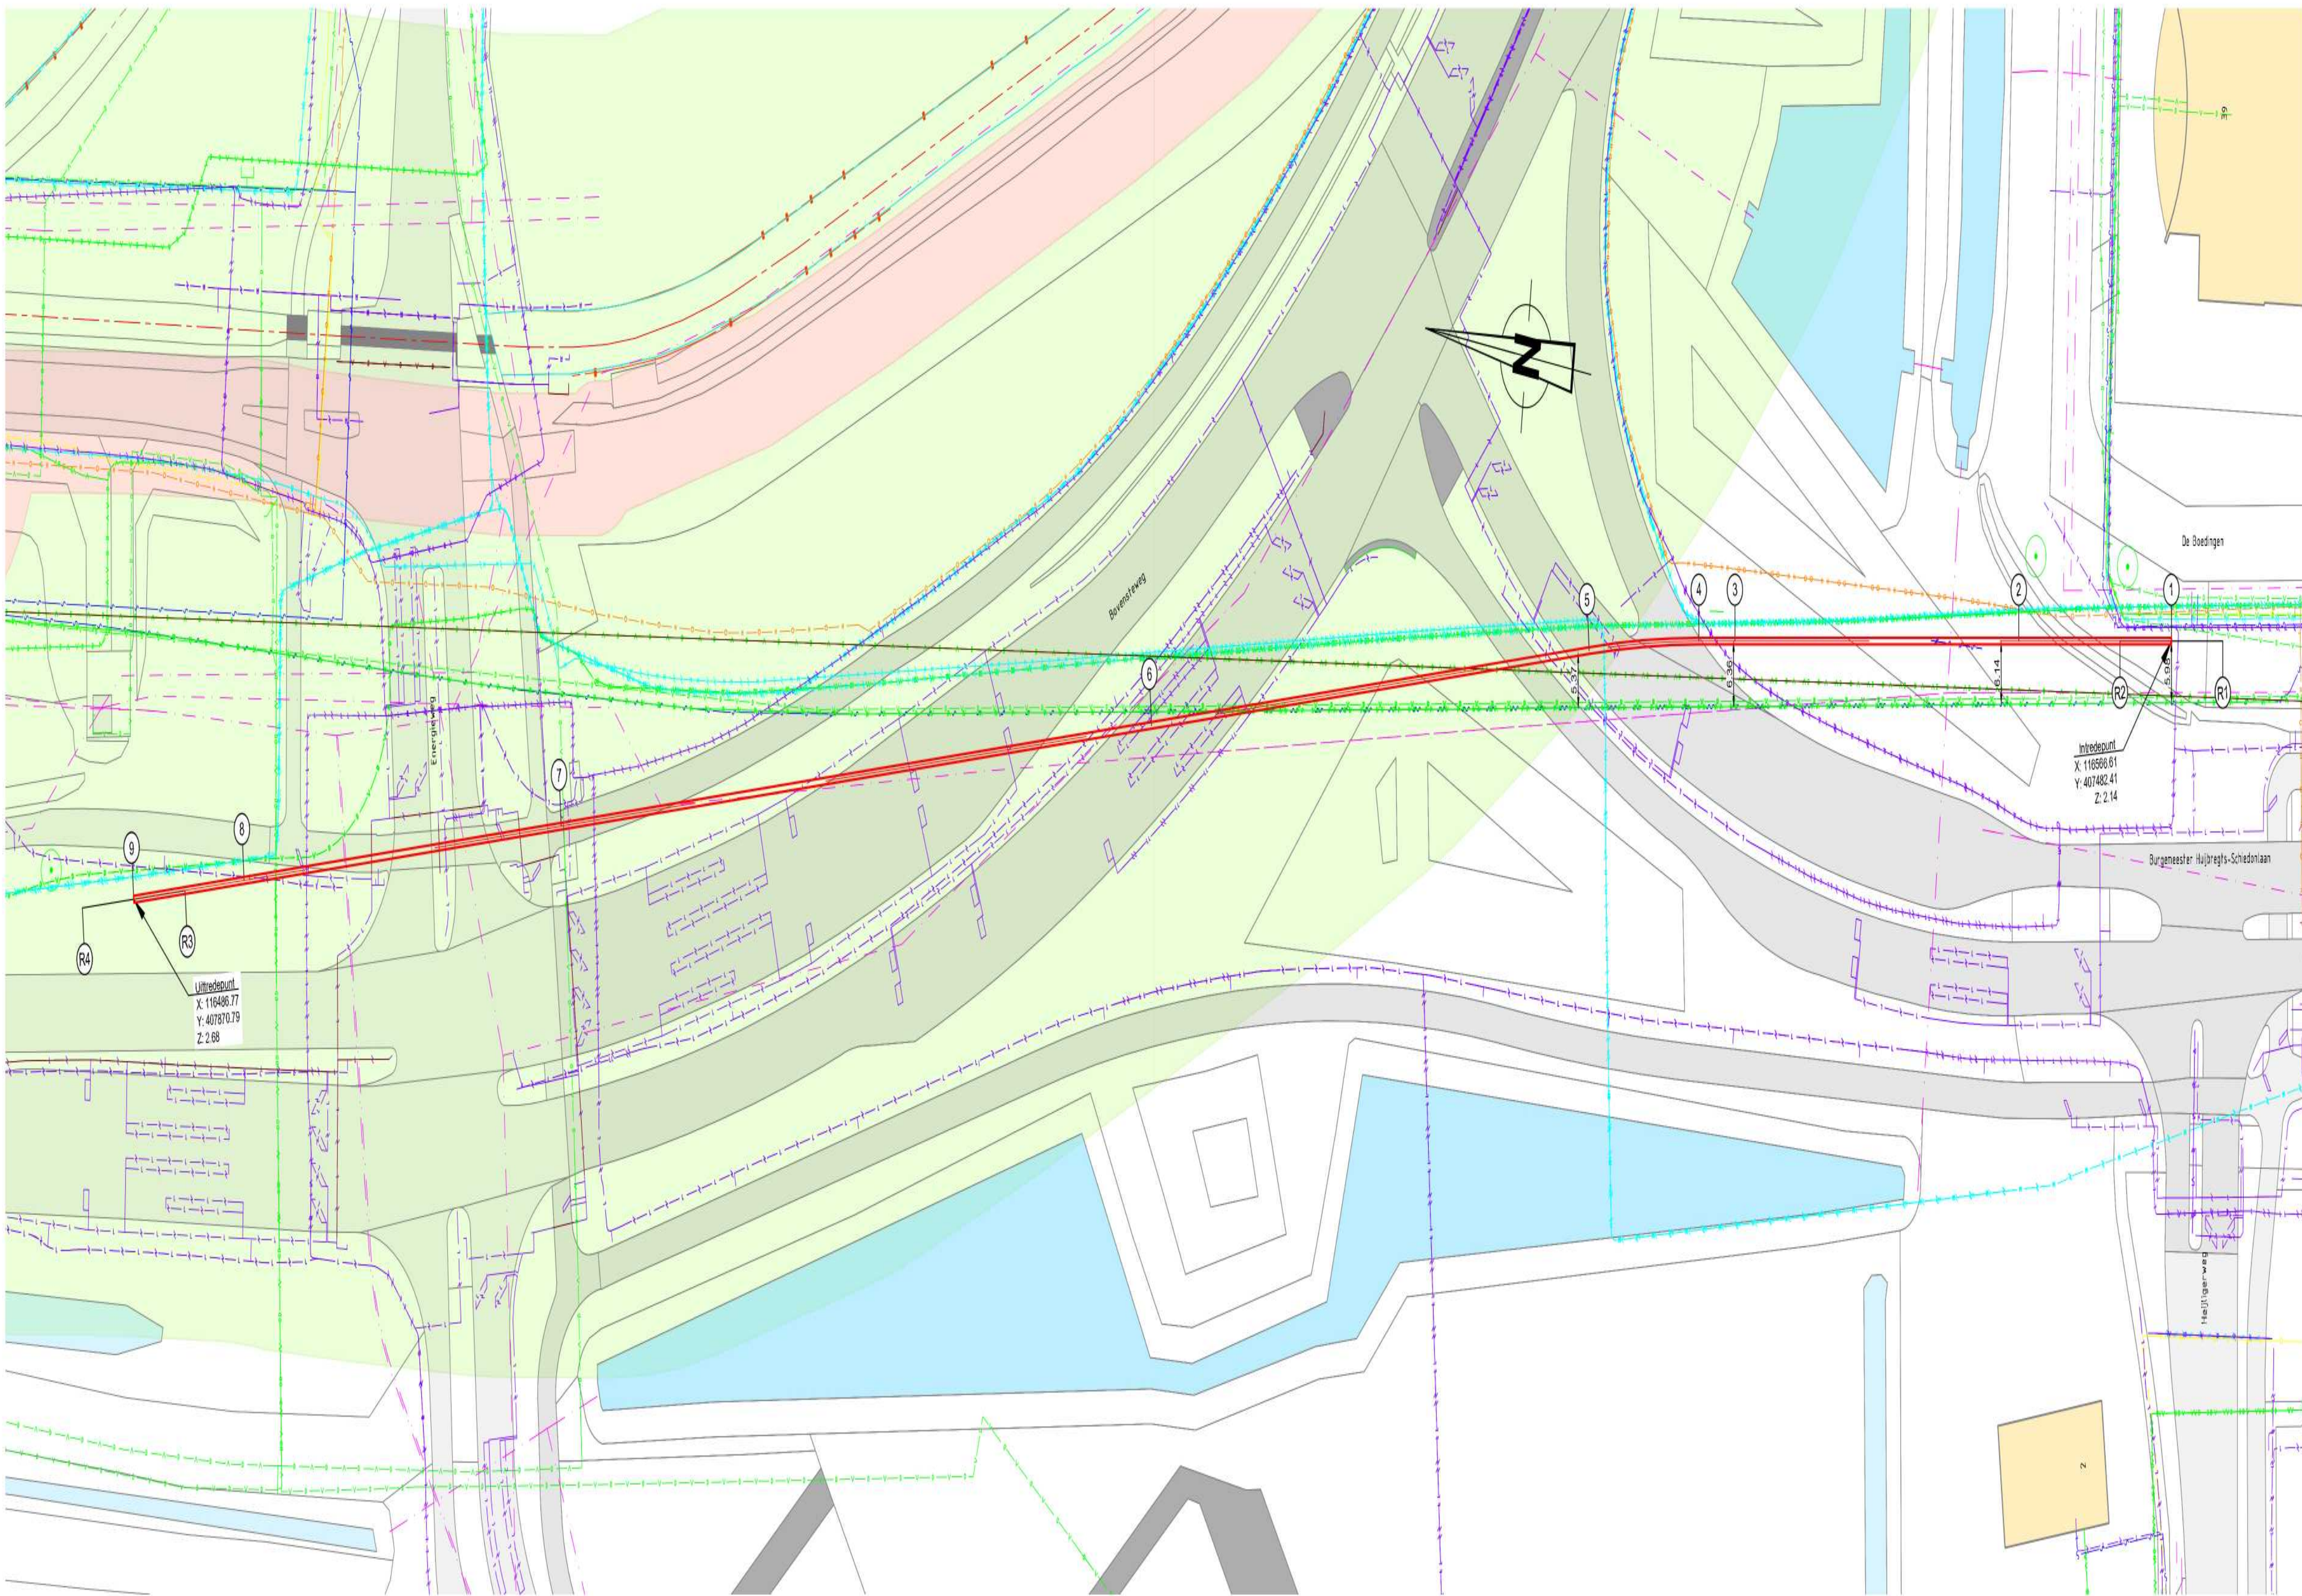


Overzicht
schaal 1:500

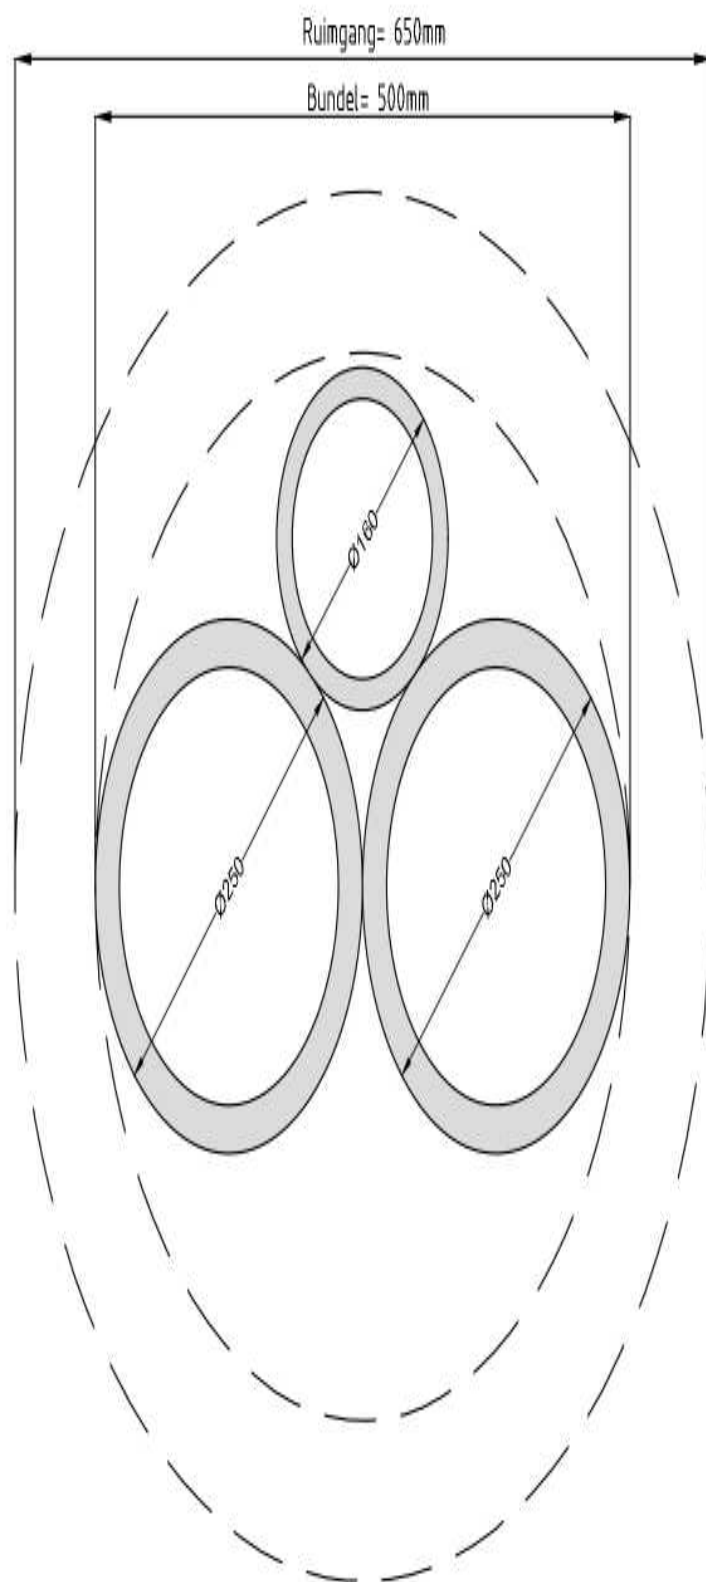

2x 250mm HDPE PE100 SDR11 t.b.v. MS
1x 160mm HDPE PE100 SDR11 t.b.v. Data

Doorsnede ruimgang
schaal 1:5

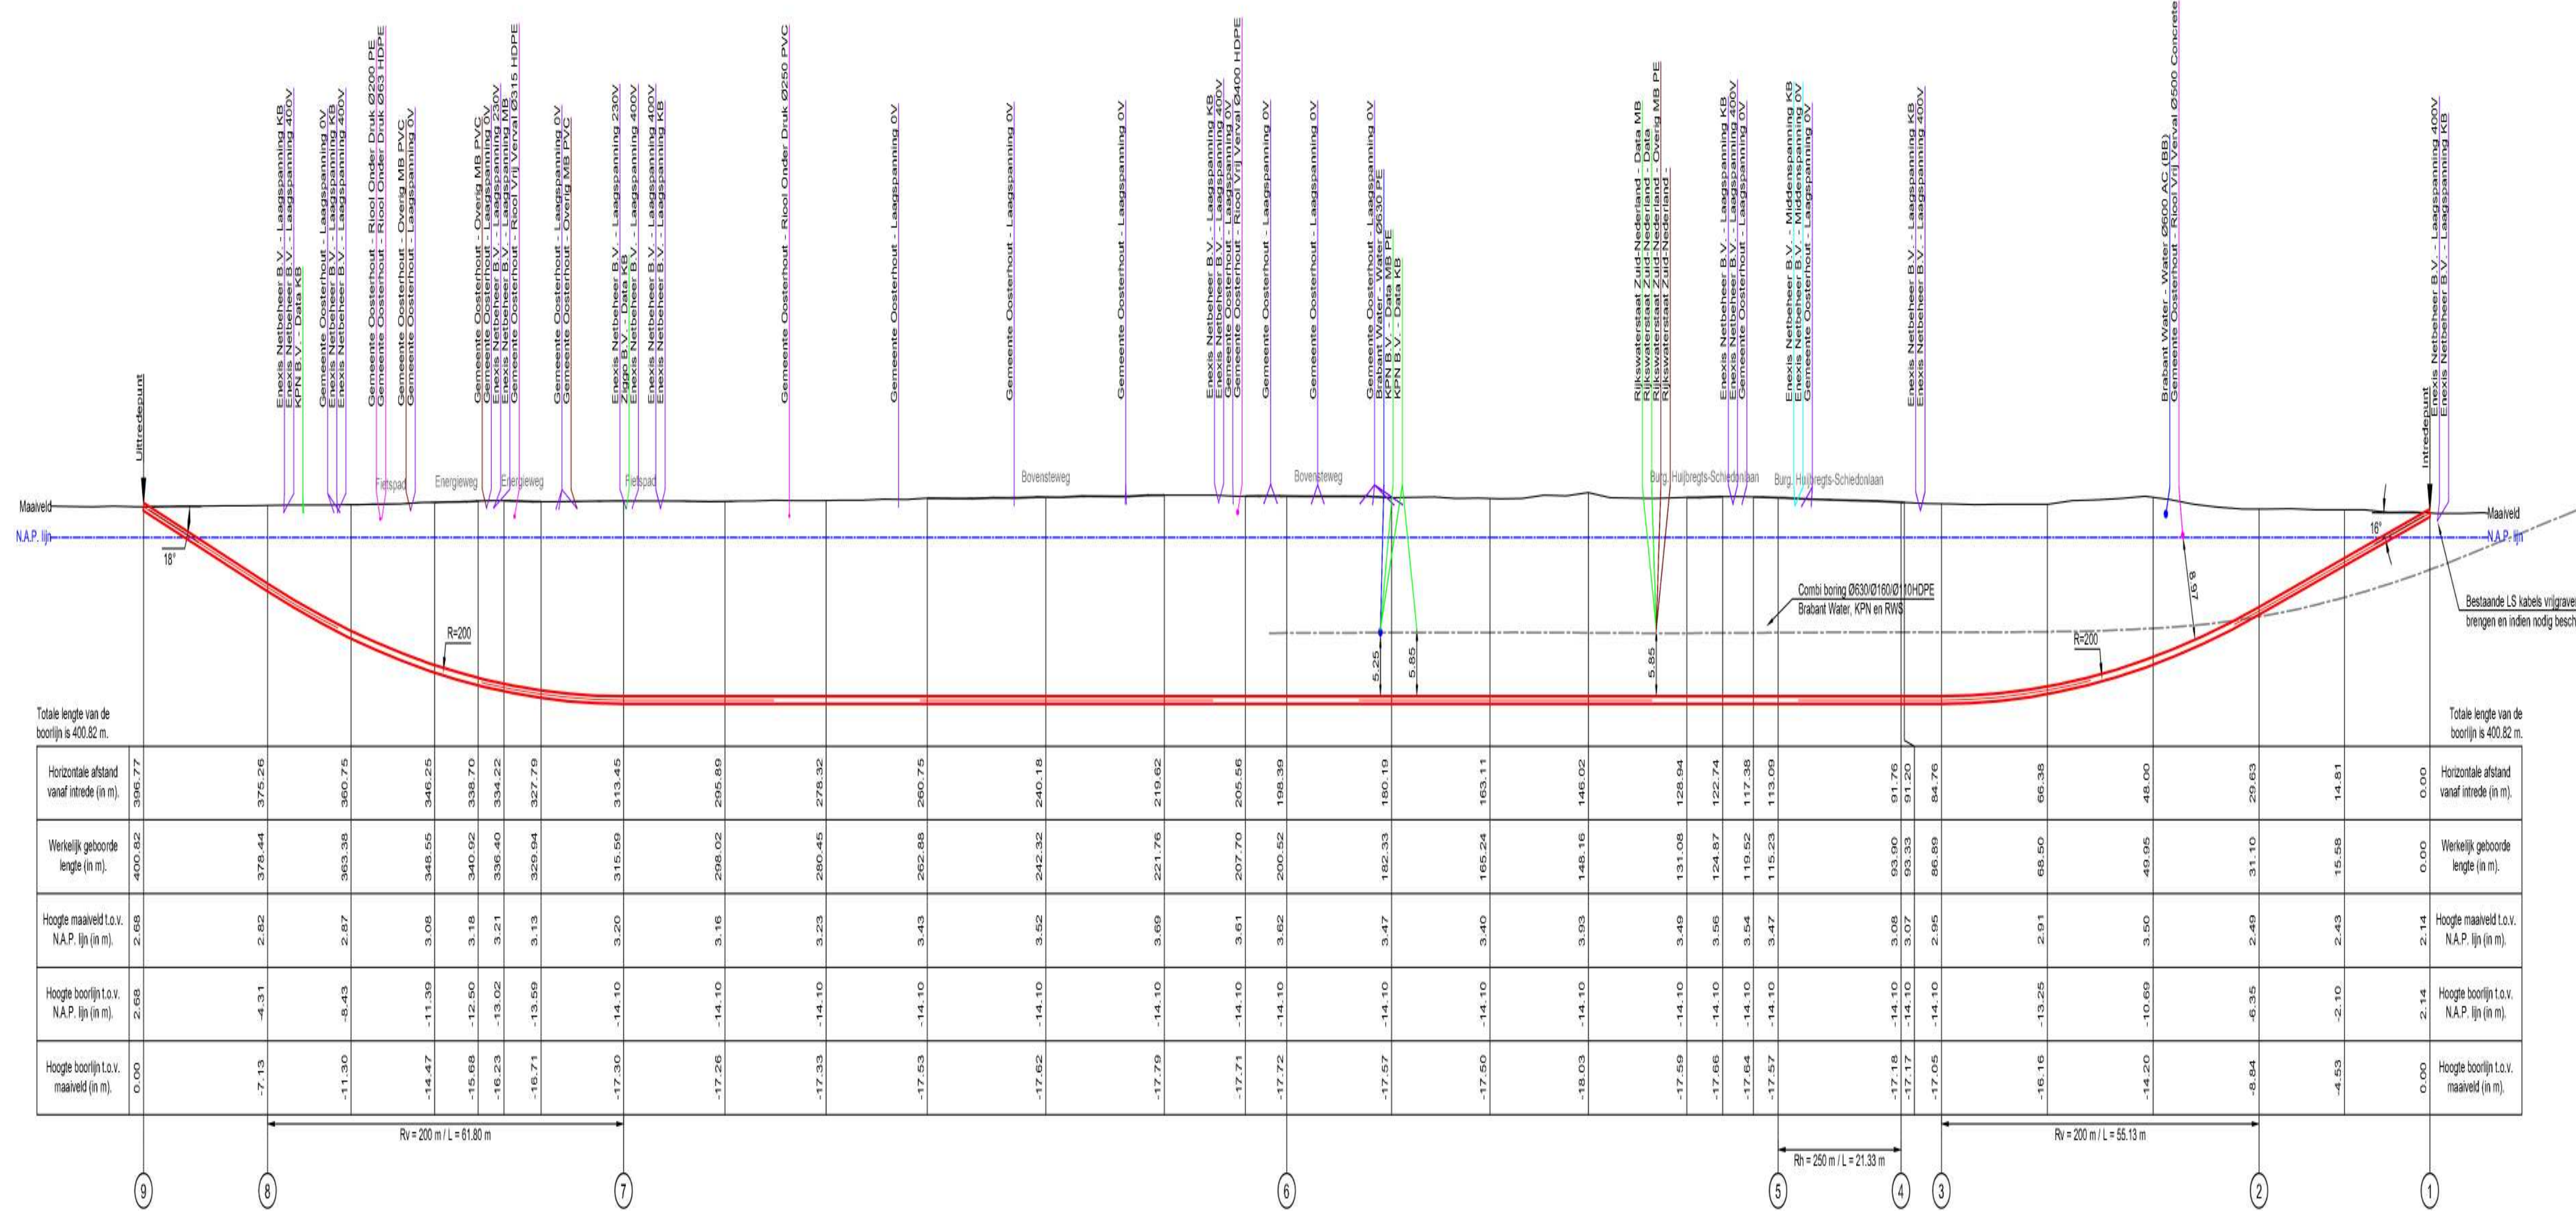

Lengteprofiel
schaal 1:50

Legenda		
Geometrie	Beschrijving	Status
	Buisleiding gewaardeerde inhoud	Bestaand
	Datatransport	Bestaand
	Hoogspanning	Bestaand
	Laagspanning	Bestaand
	Middelspanning	Bestaand
	Gas hoge druk	Bestaand
	Gas lage druk	Bestaand
	Overig	Bestaand
	Wanneer	Bestaand
	Water	Bestaand
	Drukmeting	Bestaand
	Rolring vrijval	Bestaand
Klik hierbij te zien	Overzicht	
2400077907	Bestaande kabels en leidingen zijn ingetekend volgens klikmelding	
2400077909	Exakte locaties van de bestaande kabels en leidingen tijdens uitvoering bepalen door middel van proefsleuven	

Zonerings



Totale lengte van de boorlijn is 400,82 m			
R	omschrijving	X-koord	Y-koord

0 Voor vergoeding van schade		01-08-2024	AL	JS
Versie Beschrijving / Wijziging		Datum	Getekend	Gegeven
OPDRACHTGEVER:				
ONDERNEEMER:		Te maken Cestuurne boring	SCHAAL	1:5000 / 1:500 / 1:5
bacc		Schaperdreef 80 4824 AA Breda 088 - 222 7000	info@baasengheering.nl www.baasbv.nl	1424.7002-104