
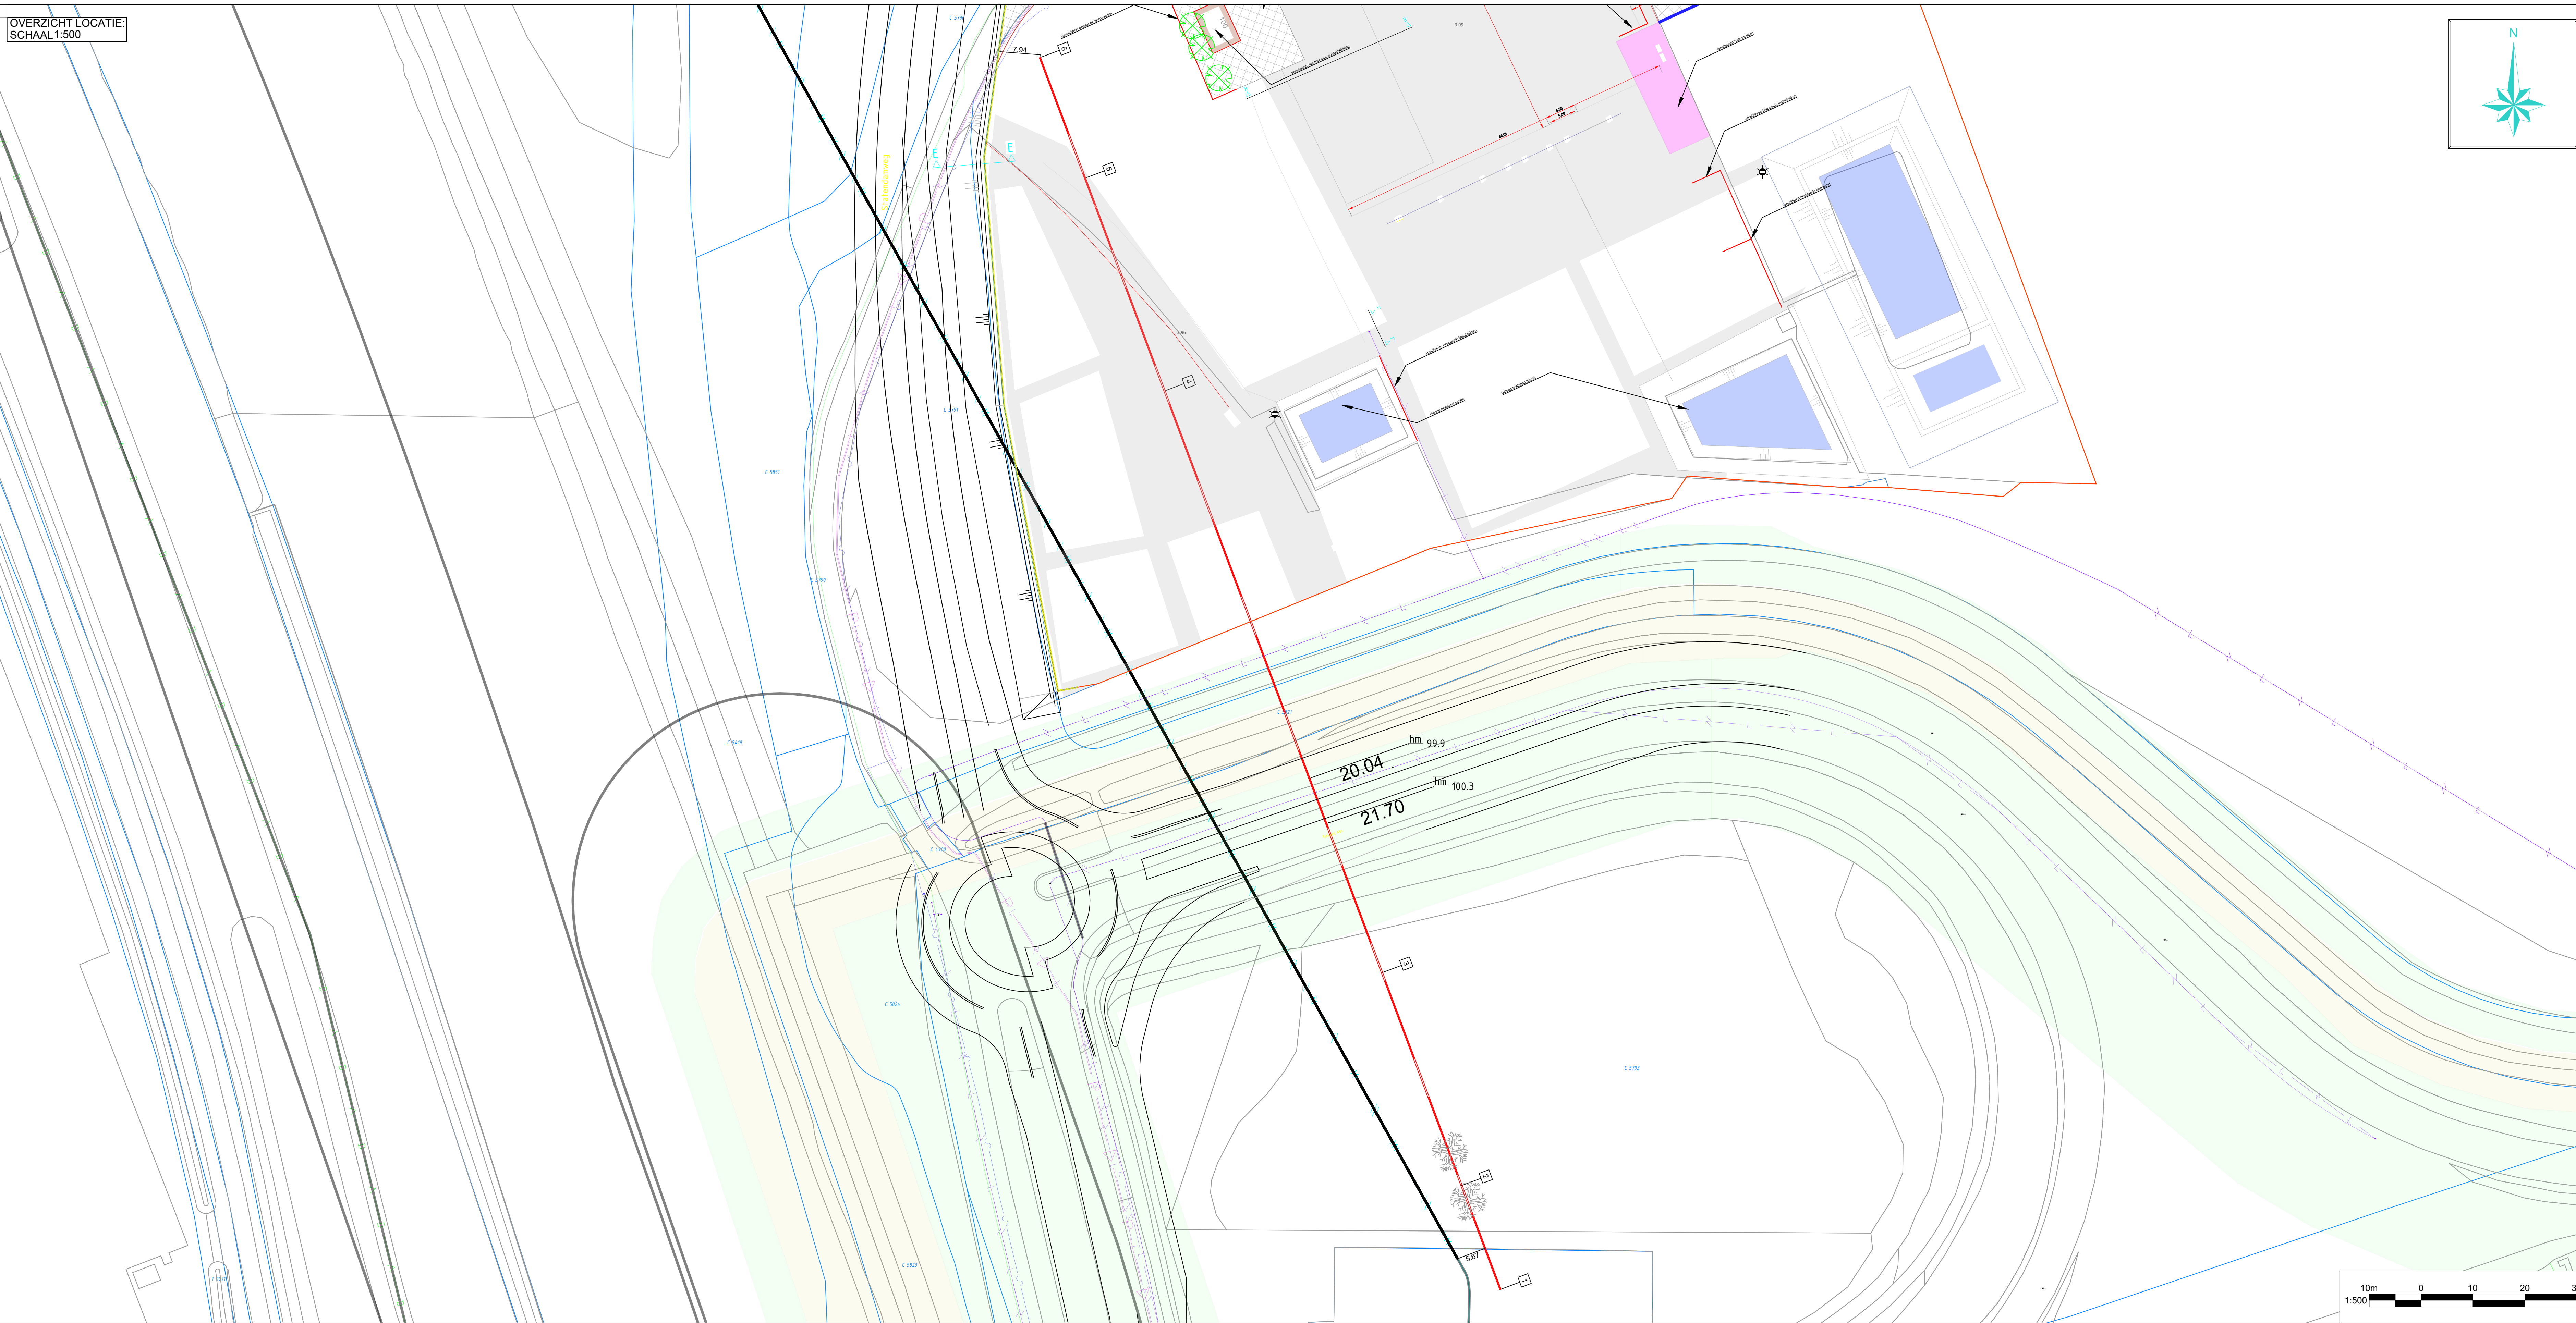


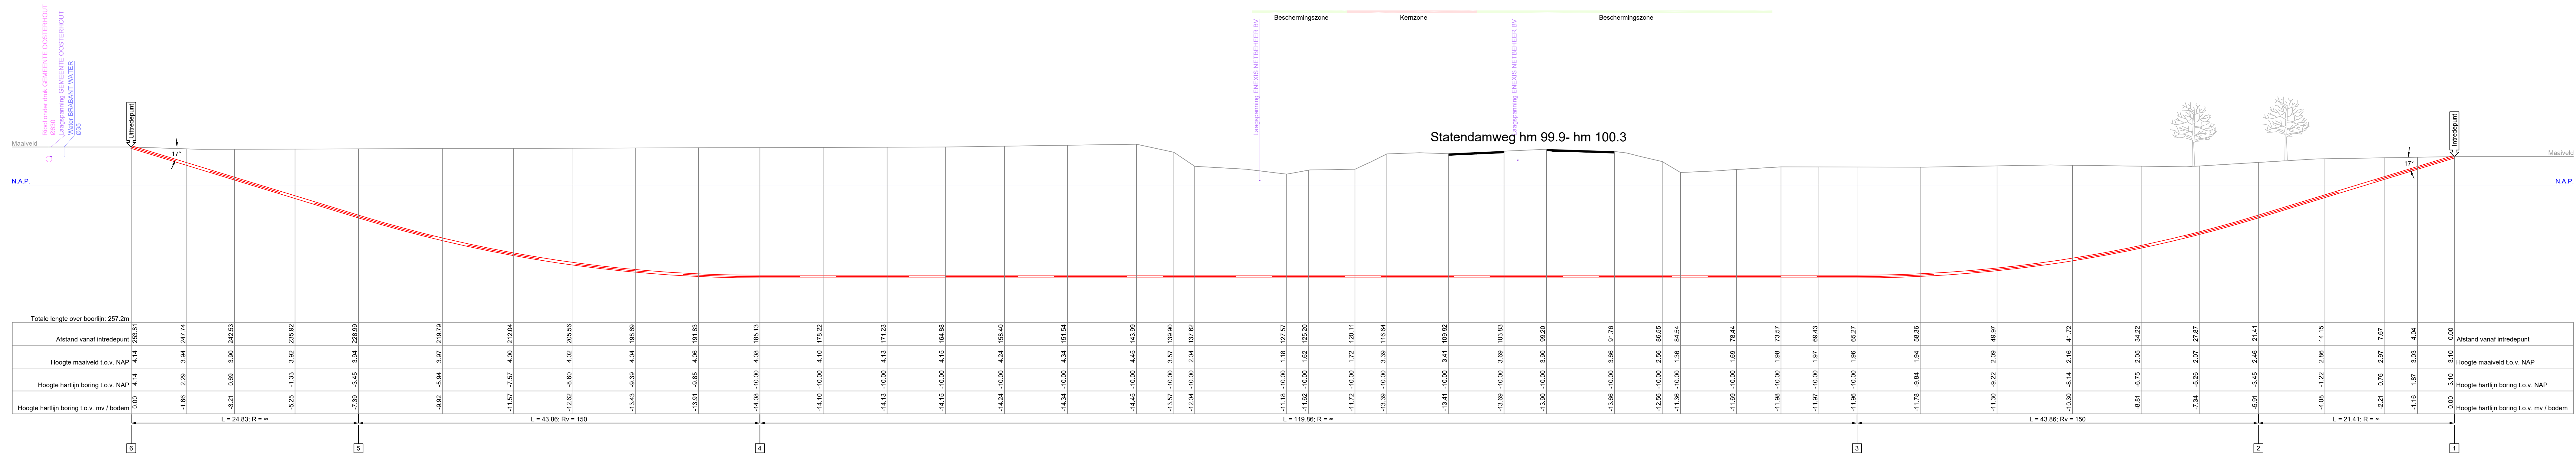

COÖRDINATENLIJST				
		X	Y	Z(NAP)
1	Intrede	117479.82	410315.08	3.10
2	Begin Verticale Bocht	117472.32	410335.14	-3.45
3	Einde Verticale Bocht	117456.97	410376.22	-10.00
4	Begin Verticale Bocht	117415.01	410488.50	-10.00
5	Einde Verticale Bocht	117399.65	410529.58	-3.45
6	Uittrede	117390.96	410552.83	4.14

DOORSNEDE: SCHAAL 1:20	• Lengte	257.2	m
	• Buisdiameter(s)	1XØ125+1XØ90	mm
	• Verwachte trekkkracht	19.8	kN

TE BOREN BUZEN: 1xØ125mm+1xØ90 PE100 SDR11  Ruinmaat Ø286	KLIC NUMMER: 24C0085224 ONTVANGST DATUM: 11-06-2024 DE HOOGTEMATEN ZIJN VERKREGEN UIT AHN-DEZE ZIJN INDICATIEF JUSTE LIGING VAN KABELS EN LEIDINGEN DIENST TIJDENS DE UITVOERING BEPAALD TE WORDEN DOOR MIDDEL VAN PROEFSLEUVEN.
--	--

Legenda horizontaal gestuurde boring		Legenda K.U.C.	
	Horizontaal gestuurde boring		Laagspanningskabel(s)
	Horizontaal gestuurde boring / boogzoner / manteluis (bestaand)		Middenspanningskabel(s)
	Topografie (bestaand)		Hoogspanningskabel(s)
	Topografie (toekomstig)		Gaasleiding(en) hoge druk
	Kustster		Gaasleiding(en) hoge druk
	Kernzone		Datatransport
	Beschermingszone		Waterleiding(en)
			Vrij verval roling
			Plaatsrol
			Warmte transport
			Gevaarlijke buisleiding(en)

Opmerkingen:

5	-	-	-	-
4	UO-tekening op de tekening zetten	XV	WH	BO 15-10-2024
3	aangepaste boortijl	XV	WH	BO 03-10-2024
2	aangepaste boortijl	XV	BY	BO 02-07-2024
Wjz.	Omschrijving:	Getekend:	Gecontroleerd:	Goedgekeurd: Datum:


ATRON Engineering
 Advies & Infra

Hoofdvesting Loozenordendijk Huizenboschstraat 22 8-1 4251 LR Werkendam	Nevestiging Tjalk 43 2411 NZ Bodegraven	T 0183-216020 E info@atron-engineering.nl W www.atron-engineering.nl
--	--	---

Project	HDD, Standaardweg, Oosterhout		Plaats	Oosterhout
Locatie	Standaardweg			
Titel	Horizontaal gestuurd boring		Vergringingshoeder	
Ten te installeren	1xØ125x1x290 PE100 SDR11		Blankenburg 2a	
Koersnaak	X039384		5463 PH, Veghel	
Overheid	Overzicht en dwarsprofiel		Oosterschelde	
Erproever	Geometrisant	Gedachtelust	Blankenburg 2a	
			5463 PH, Veghel	

