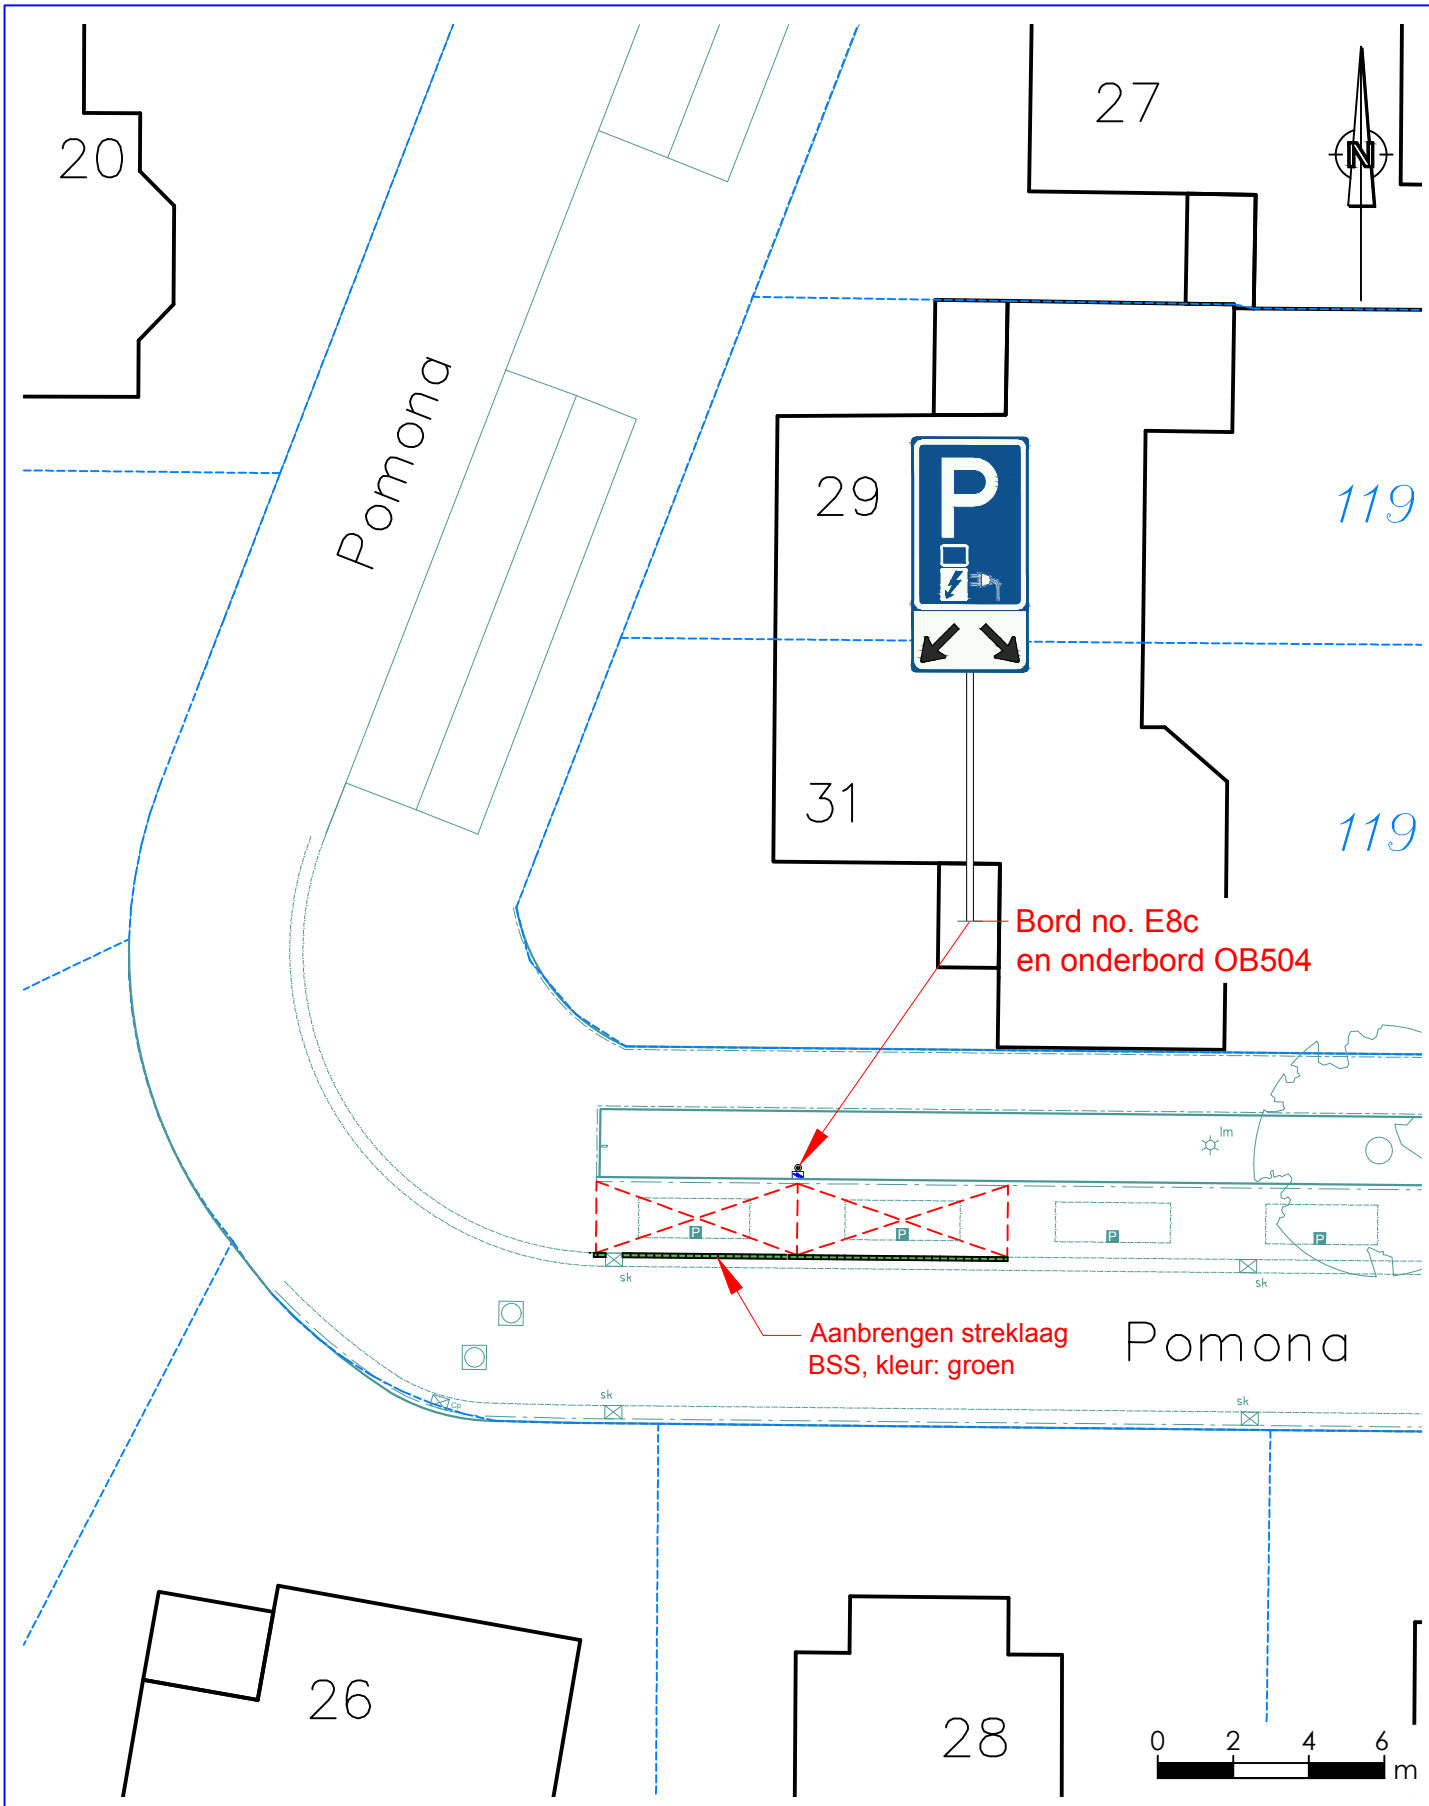

Aanwijzen parkeerplaatsen d.m.v. de borden E8c
en onderbord OB504

Pomona t.h.v. no. 31 Bemmel

gemeente lingewaard

Openbare Ruimte & Vastgoed
Kinkelenburglaan 6, tel.: (026) 32 60 111
Postbus 15, fax: (0481) 46 46 31
6680 AA Bemmel. email: gemeente@lingewaard.nl

Getekend door BL!...op 02-12-2024 Gewijzigd door op Schaal 1: 200 Tekeningnummer VB-2024-109

Bestandsnaam: H:\OBR\ORV\VERKEER\Verkeersbesluiten\03 Verkeersbesluiten Bemmel\Pomona\Laadpaal t.h.v. no 31\VB-2024-109 – Laadpaal – Pomona t.h.v.no 31 Bemmel.dwg