


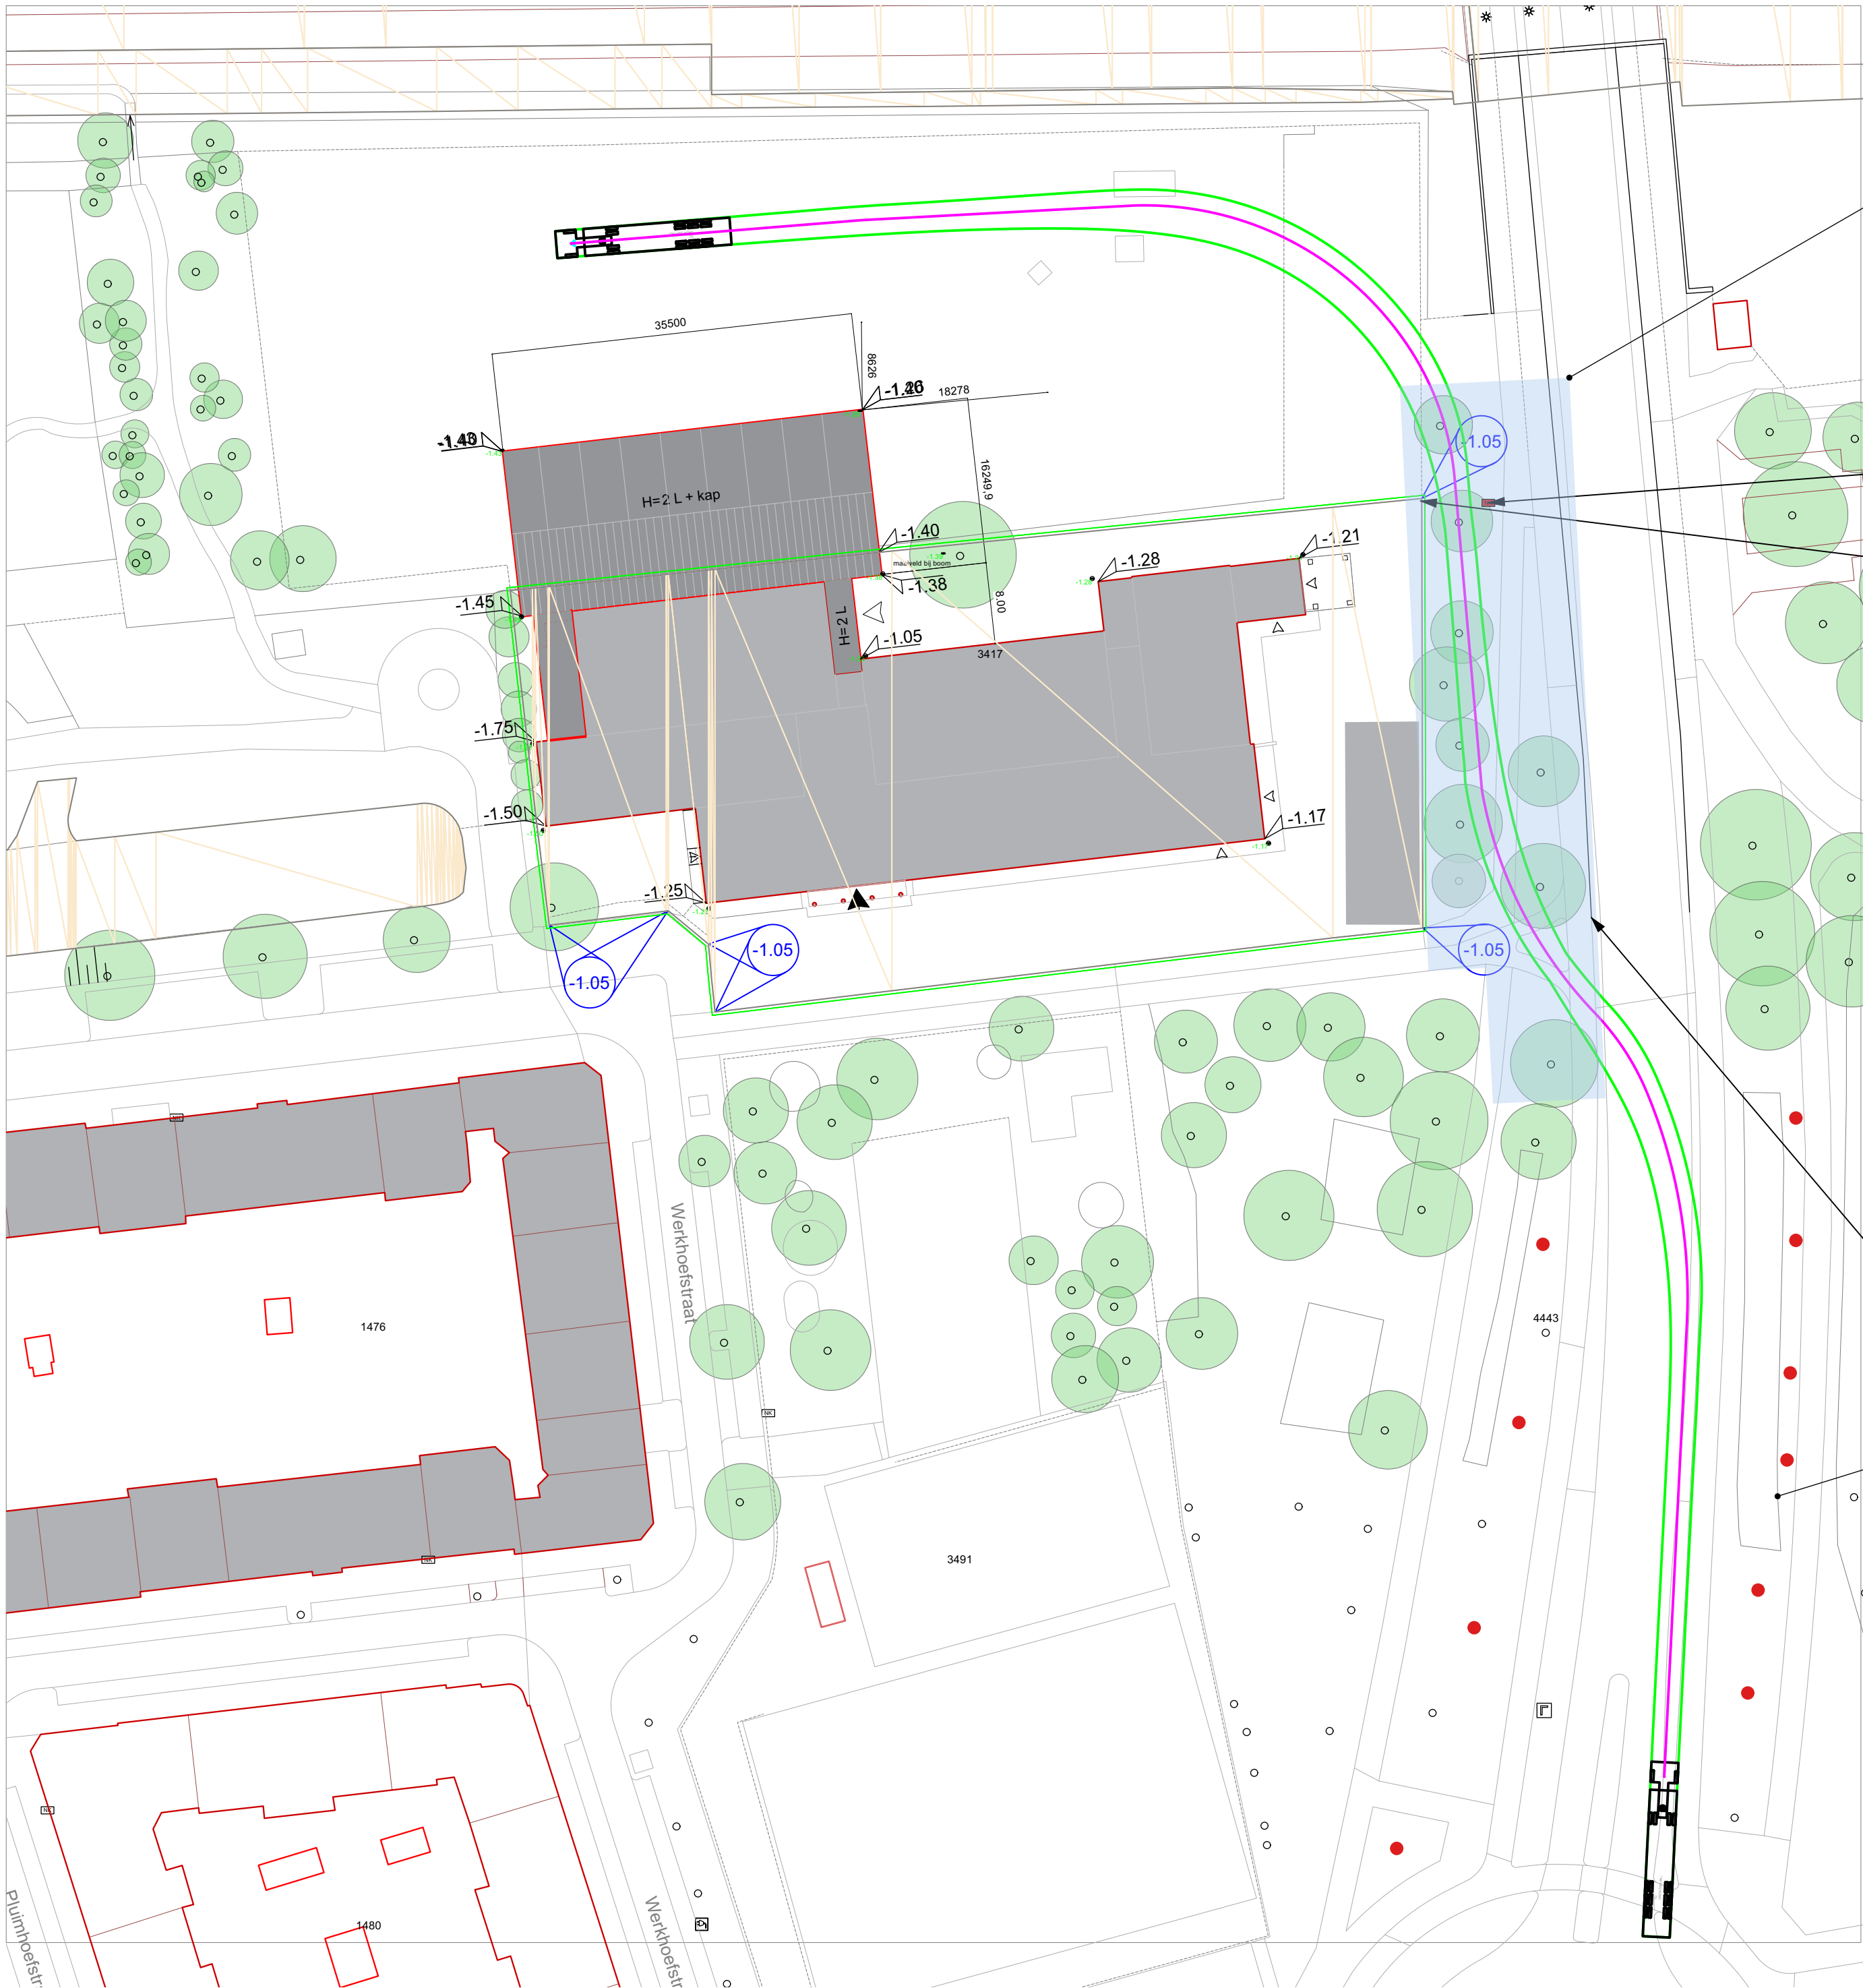

Tien bomen in blauwe vlak (tijdelijk) te verplaatsen.

schakelkast

einde stenen omheining



start tunnelbuis met wand en hek

In rood: voorstel tien nieuwe (tijdelijke) lokatie van de te verplaatsen bomen, e.e.a. afhankelijk van mogelijkheden ivm kabels en leidingen ondergronds, stedelijke en mobiliteitsuitgangspunten gemeente Rotterdam


ARCONIKO architecten voorstel bouwtransport en te verplaatsen bomen - 02-10-2024

Disclaimer: alle buitenruimte is indicatief weergegeven. Hier kunnen geen rechten aan worden ontleend. Zie voor de uitwerking het toekomstige inrichtingsplan.

Het Stedenbouwkundig Matenplan is tot stand gekomen op basis van de volgende tekeningen:

Situatie met Uitbreiding, ontvangen op: 16-12-2021
Essenburgsingel hoogtepeilen, ontvangen op: 02-02-2022 door afd. Landmeten

Gebied:	Akkoord definitief plan d.d.:	Opdr.g.:			
Planteam:	SO/PMB:	GAM:		08-04-2022	VUZ
	SO/ROA:		Getekend door	Datum	Versie

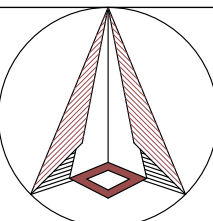

Voorlopig Stedenbouwkundig matenplan
Marnix Gymnasium
Delfshaven

Schaal: 1:500
Formaat: A2
Buurt: 2401

 **Gemeente Rotterdam**
Stadsontwikkeling
Ruimtelijk Ontwerp & Advies

Bestandsnaam: DH-NW-SMP-Marnix Gymnasium.dwg

TE - 22 / 00022

Bladnr:
1/1