



bebordingsplan voorrang uitrit sportcentrum Ouderijn

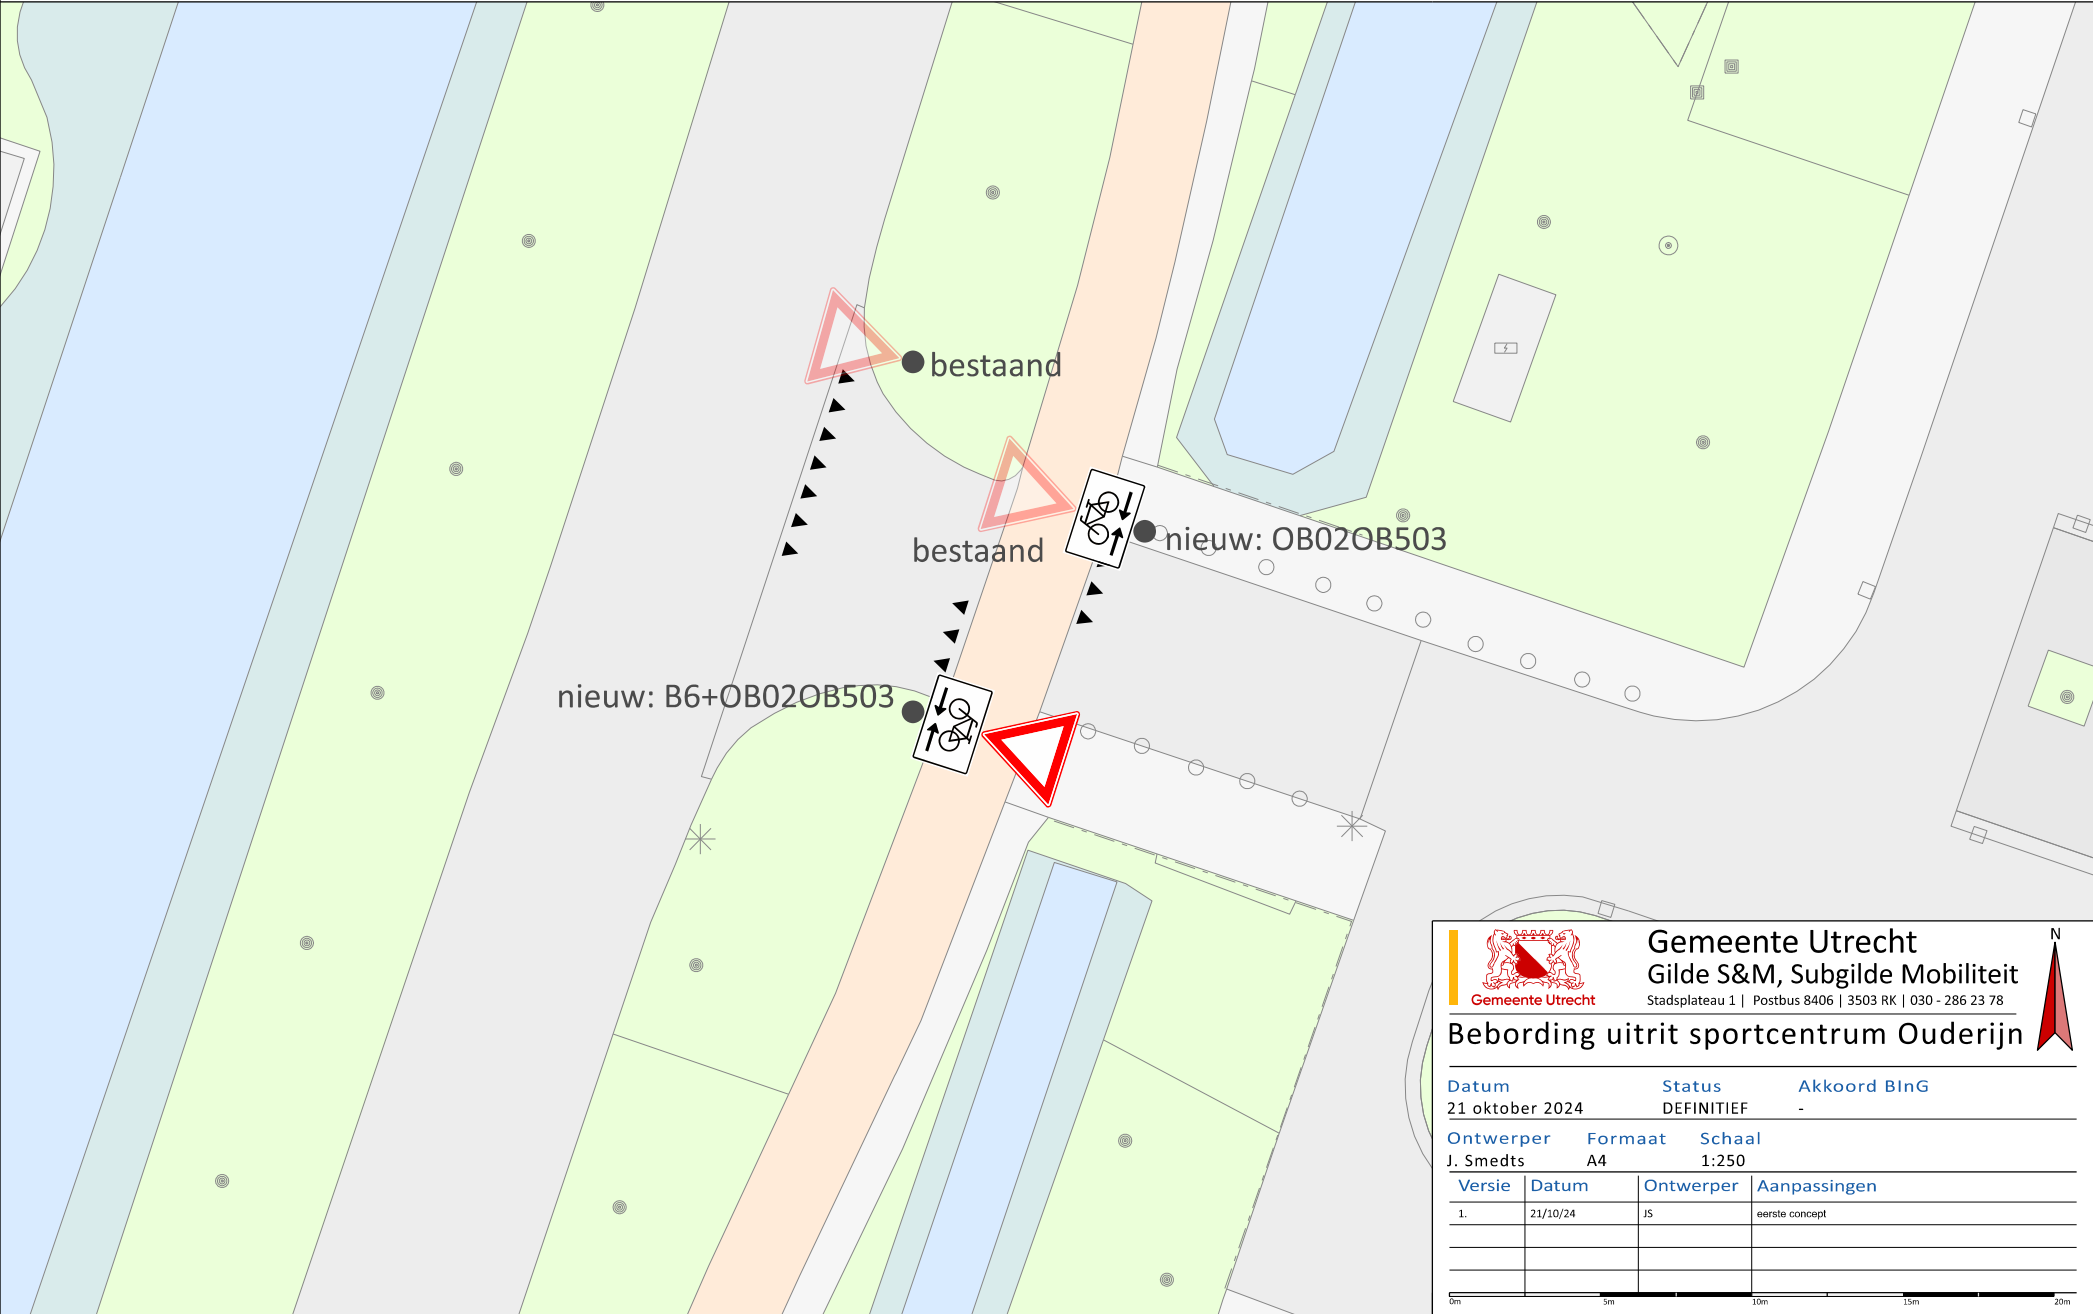



Gemeente Utrecht
Gilde S&M, Subgilde Mobiliteit
Stadsplateau 1 | Postbus 8406 | 3503 RK | 030 - 286 23 78

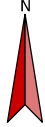

Bebording uitrit sportcentrum Ouderijn

Datum	Status	Akkoord BInG
21 oktober 2024	DEFINITIEF	-

Ontwerper	Formaat	Schaal
J. Smedts	A4	1:250

Versie	Datum	Ontwerper	Aanpassingen
1.	21/10/24	JS	eerste concept

0m

5m

10m

15m

20m