

Legenda



Algemeen/bestaand

- *** Werkgrans
- - - - - Faasgrans RMM / LVD
- Bestaande situatie algemeen
- Perceelgrans
- Te handhaven wegmarkering
- Te handhaven PWS-band
- Te handhaven Leveid-band
- Te handhaven trottoirband
- Te handhaven oprijband
- Te handhaven geleidelingsconstructie
- Te handhaven heuvel
- Te handhaven materiaalgrans
- Te handhaven elektriciteitskast
- Te handhaven brandpaal
- Te handhaven bord
- Te handhaven lichtmast

Aan te brengen

- Kant verharding
- Materiaalgrans
- Aan te brengen kantopsluiting Leveid BA, grijs
- Aan te brengen kantopsluiting Leveid BA, zwart/wit
- Aan te brengen kantopsluiting Trottoirband 80/200-250
- Aan te brengen kantopsluiting Geleidelid 50/200-250
- Aan te brengen kantopsluiting Oprijband 100x200
- Aan te brengen asfaltgoot
- Aan te brengen geleidelid met anthreblidingscherm
- Aan te brengen geleidelid zonder anthreblidingscherm
- Aan te brengen heuvel
- Dubbelasfalt
- Talud
- Aan te brengen duker bus 0x10 beton
- Aan te brengen afwaterbak afmeting n.t.b.
- Aan te brengen relmast
- Aan te brengen defect talud incl. kabel richting relmast
- Aan te brengen lichtmast
- Aan te brengen schapblok afmeting 600x400x200mm afgerond conif. principiedel "schapblok in beton (Bubakol)"
- Geleidelid
- Kantopsluiting verloopband

Opmerkingen:
Maten in meters tenzij anders vermeld
Hoogte maten in meters t.o.v. NAP

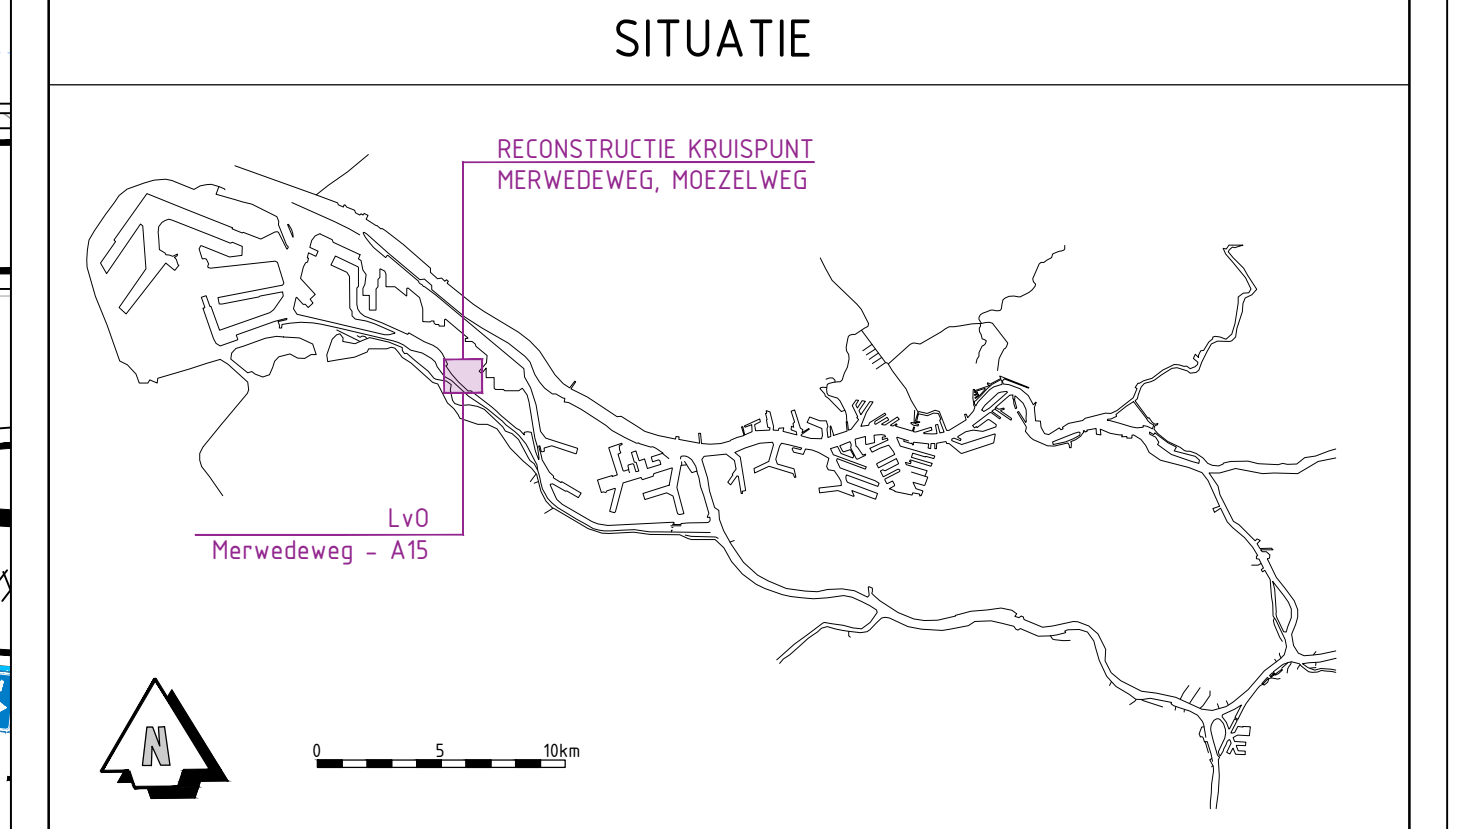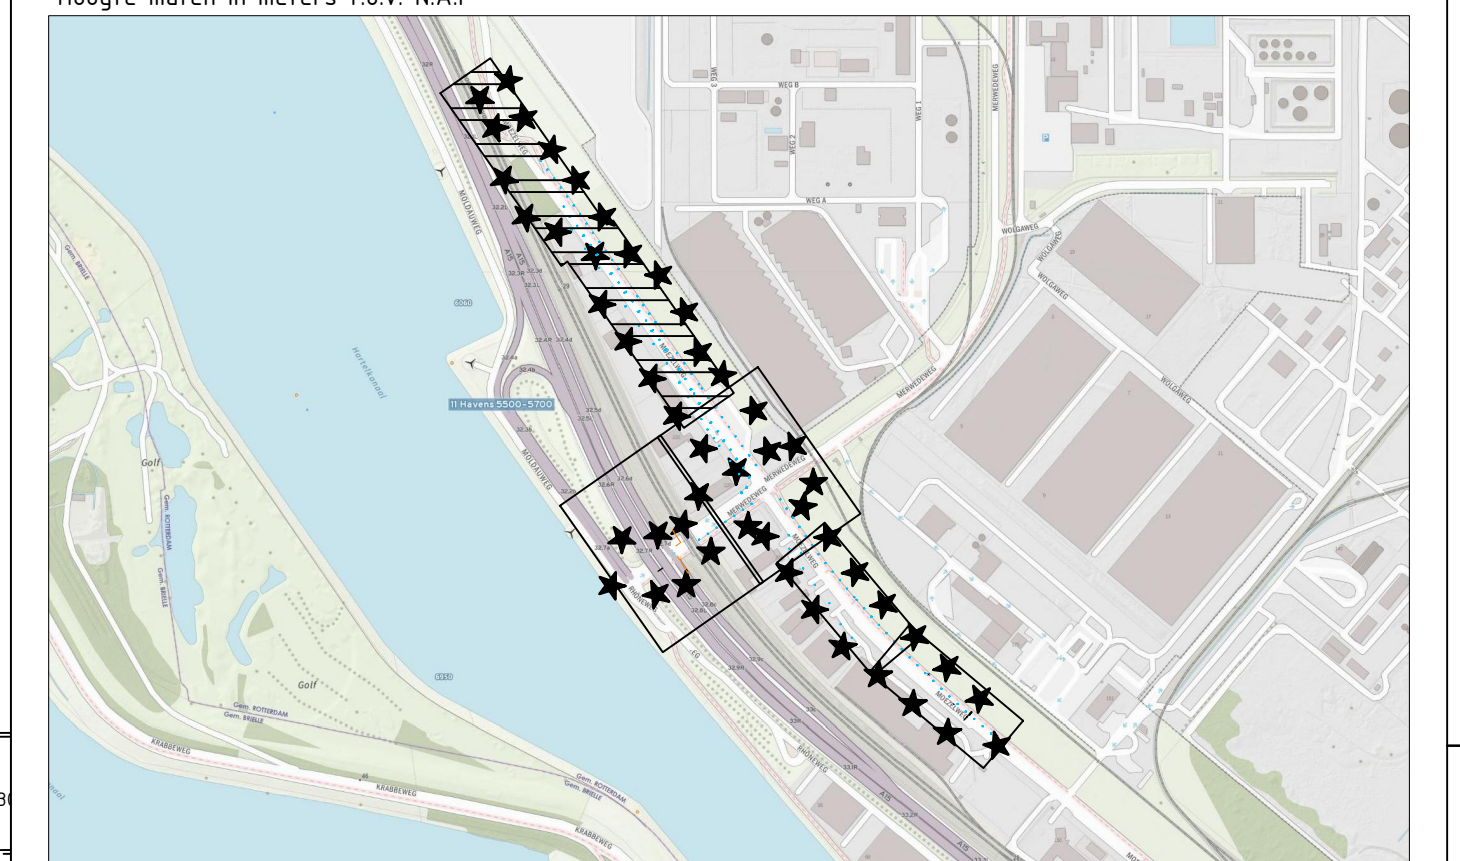

OPDRACHT / VERSIE	OPDRACHT / VERSIE	OPDRACHT / VERSIE	OPDRACHT / VERSIE	OPDRACHT / VERSIE	OPDRACHT / VERSIE
04	01-01-2022	De Nota van indertijde	BY	TC	LD
03	15-01-2022	Deelrevisie	BY	TC	LD
02	19-04-2022	Tussentijdse revisie	SK	TC	LD
01	09-03-2022	Tussentijdse revisie	SK	TC	LD
REV	04-01-2022	Opdrachtomschrijving	SK	TC	LD

OPDRACHTGEVER: Havenbedrijf Rotterdam N.V.

PROJECT: Reconstructie kruispunt Merwedeweg / Moezelweg

PROBLEEM: Bestekstekening Ruimtelijke inrichting

OPDRACHTGEVER: Port of Rotterdam

PROJECT: PORT-INFRA


PROBLEEM: PORT-INFRA

OPDRACHTGEVER: 2000 AA Capelle a/d IJssel Rotterdam Telephone +31 88 843 3220 www.portofrotterdam.nl

OPDRACHTGEVER: INFR201145

PROBLEEM: 380

OPDRACHTGEVER: 1 van 4

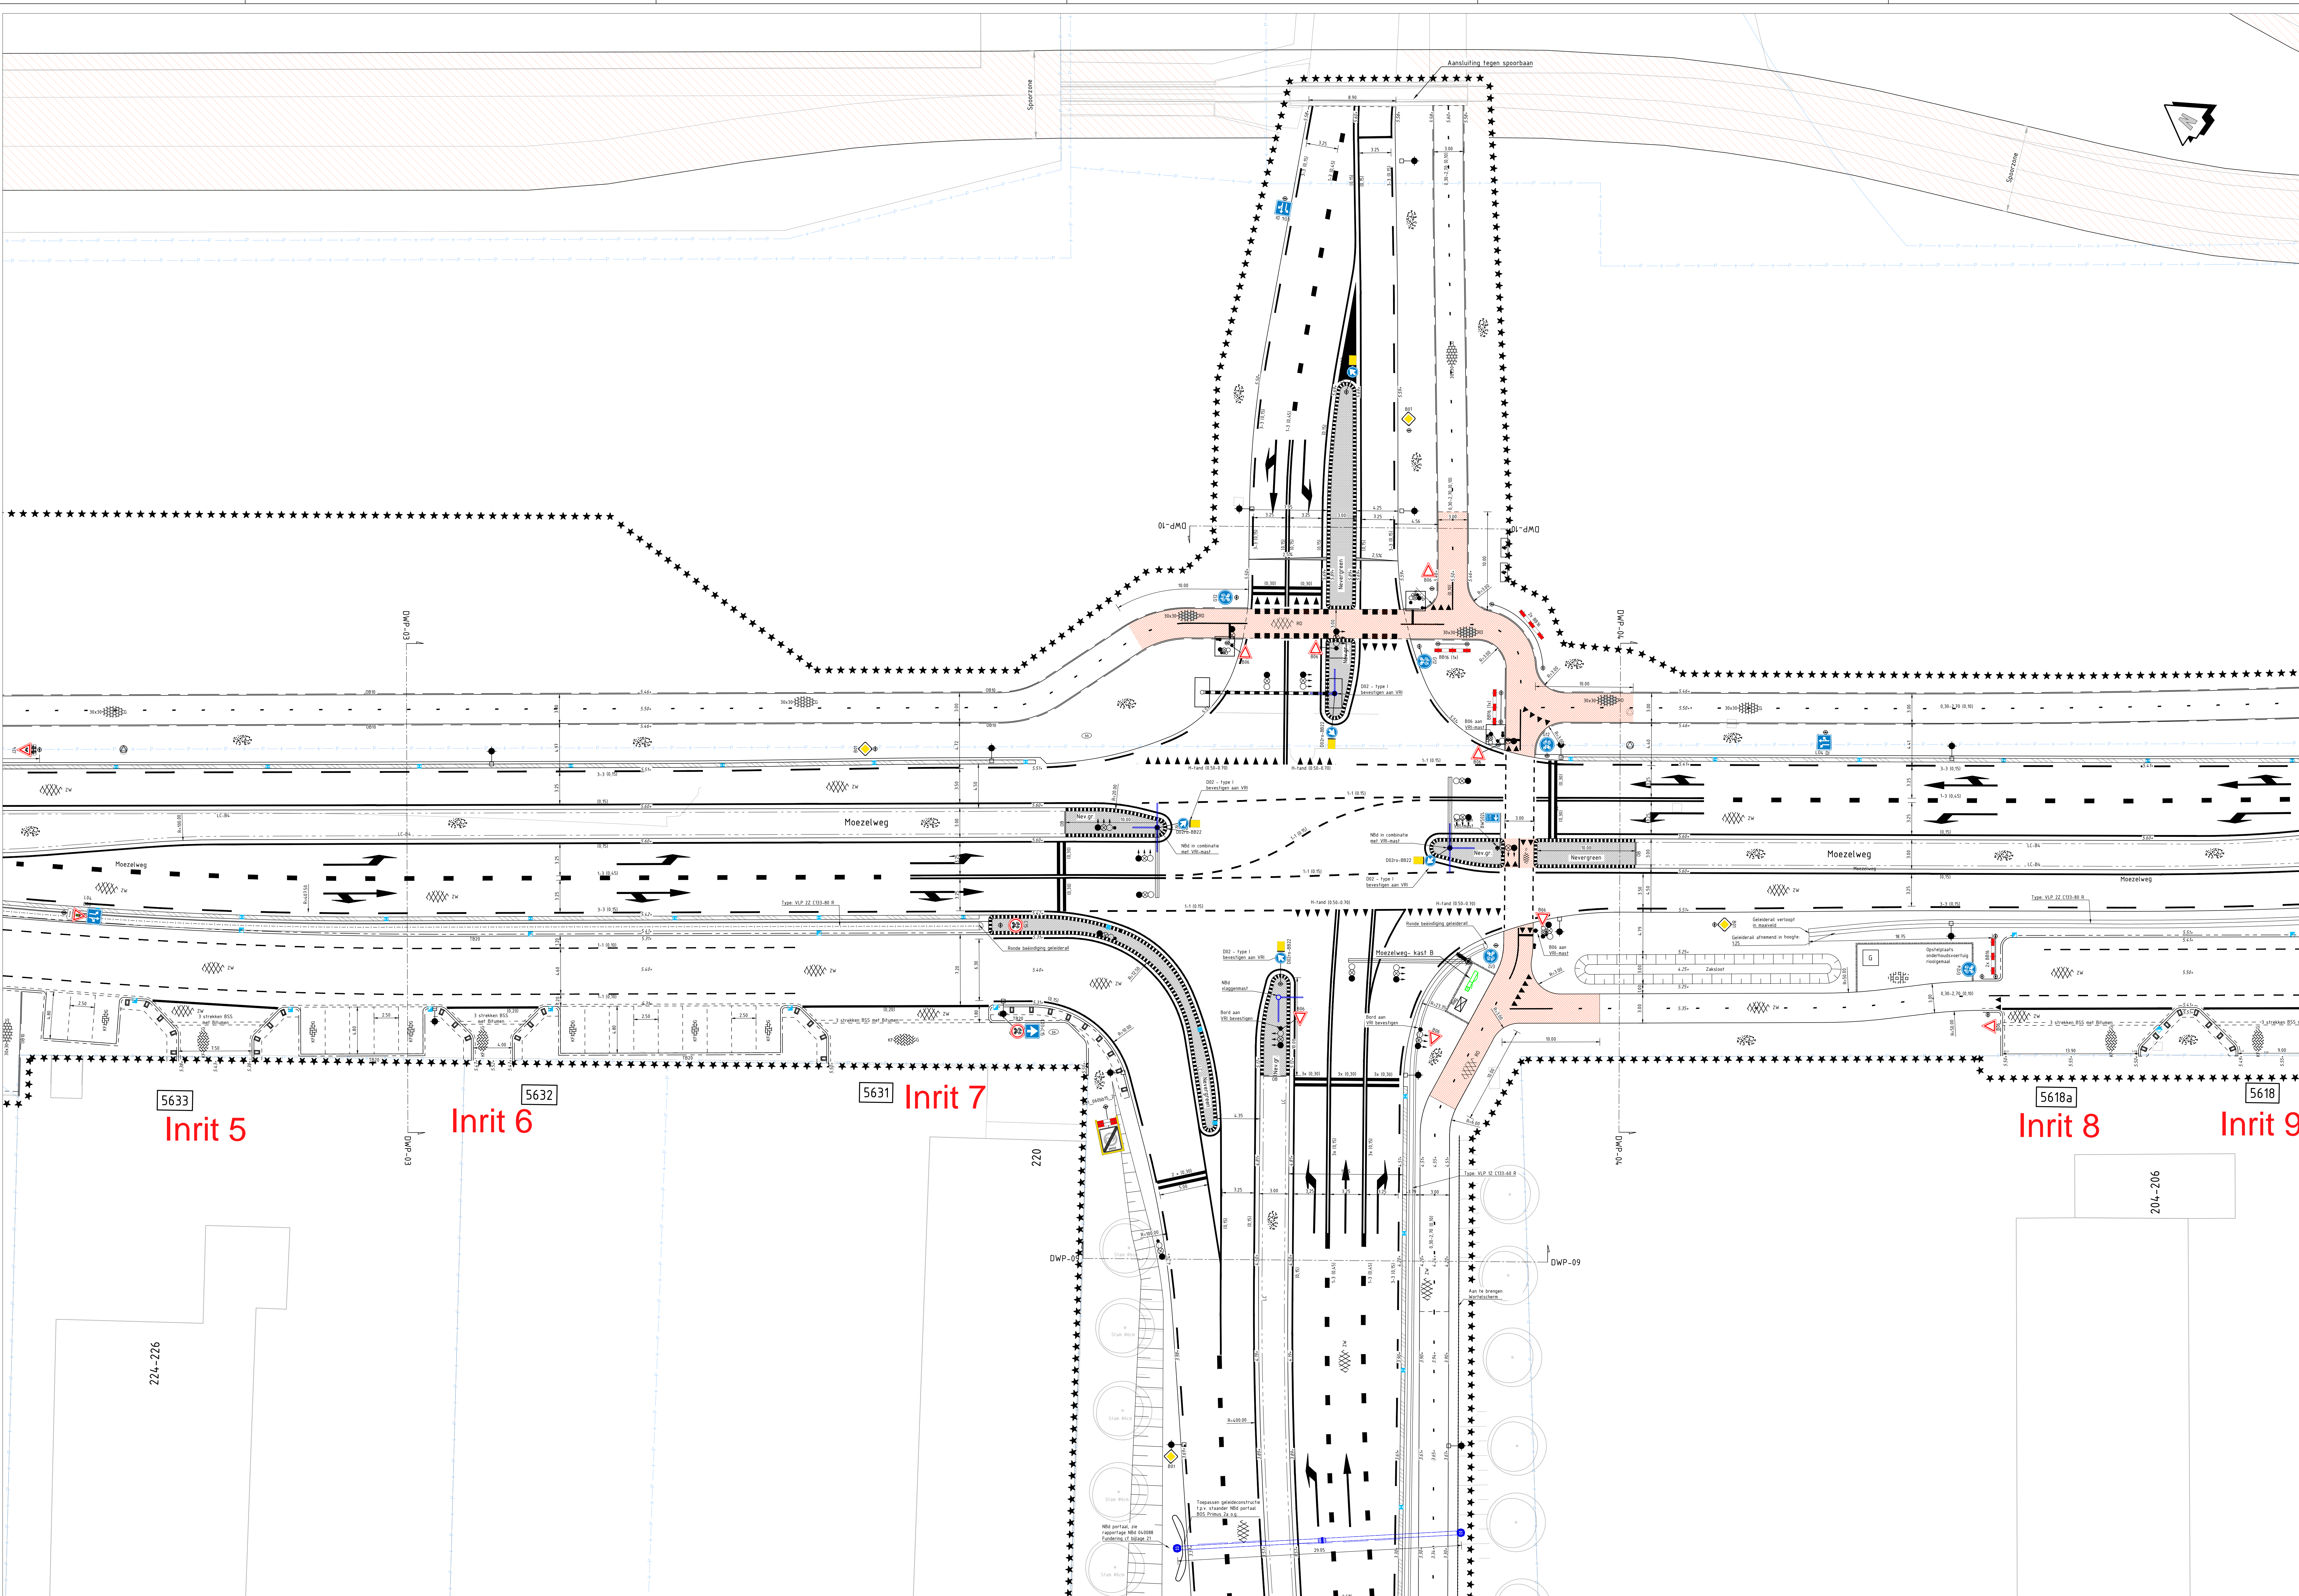

Legenda

Algemeen/bestaand

★★★★	Werkgrens	3400174	Te handhaven GWA-riool incl. materiaal, diameter & b.o.b.
---	Fasegrens RikM / LVO	3400174	Te handhaven GWA-inspectiepict incl. putnummer & deksethoogte
---	Bestaande situatie algemeen	3400990	Te handhaven HWA-riool incl. materiaal, diameter & b.o.b.
---	Perceelgrens	3400990	Te handhaven HWA-inspectiepict incl. putnummer & deksethoogte
---	Te handhaven wegmarkering	3400994	Te handhaven VWA-riool incl. materiaal, diameter & b.o.b.
---	Te handhaven RWS-band	3400994	Te handhaven VWA-inspectiepict incl. putnummer & deksethoogte
---	Te handhaven Licoon-band	3400994	Te handhaven drainage incl. materiaal, diameter & b.o.b.
---	Te handhaven trottoirband	3400994	Te handhaven drainage inspectiepict incl. putnummer & deksethoogte
---	Te handhaven geleideraaiconstructie	3400994	Te handhaven persriool incl. materiaal & diameter
---	Te handhaven hekwerk	3400994	VWA huusaansluiting (indicatief) gegevens niet bekend
---	Te handhaven materiaalgrens	3400994	VWA huusaansluiting (indicatief) gegevens niet bekend
---	Te handhaven elektriciteitskast	3400994	Bestaande bebouwing
---	Te handhaven brandraan	3400994	Bestaand talud
---	Te handhaven bord kabelstrook	3400994	Te handhaven boom
---	Te handhaven lichtmast	3400994	Te handhaven boom

Aan te brengen

---	Kant verharding	---	Aan te brengen trottoirkolk Type 1M12BA, 450x480mm
---	Materiaalgrens	---	Aan te brengen straatkolk Type 5TR-3401, 400x400mm
---	Aan te brengen kantopsluiting Licoon BK, grijs	---	Aan te brengen straatkolk Type 5TR-3711, 400x400mm
---	Aan te brengen kantopsluiting Licoon BK, zwart/wit	---	Aan te brengen straatkolk Type 5TR-LEGON F, 390x430mm
---	Aan te brengen kantopsluiting Geleideband 50/200x250	---	Aan te brengen RWS-kolk
---	Aan te brengen kantopsluiting Trottoirband 180/200x250	---	Aan te brengen markering 0.30-2.70 streep (0,30)
---	Aan te brengen kantopsluiting Geleideband 50/200x250	---	Aan te brengen markering 1-1 streep (0,30)
---	Aan te brengen kantopsluiting Trottoirband 180/200x250	---	Aan te brengen markering 1-1 streep (0,30)
---	Aan te brengen kantopsluiting Geleideband 50/200x250	---	Aan te brengen markering 3-3 streep (0,30)
---	Aan te brengen geleideraai met antiverblindingschermen	---	Aan te brengen markering doorgetrokken streep (0,30)
---	Aan te brengen geleideraai zonder antiverblindingschermen	---	Aan te brengen markering doorgetrokken streep (0,30)
---	Aan te brengen hekwerk, Dubbelstaal	---	Aan te brengen markering stopstreep (0,30)
---	Talud	---	Aan te brengen markering 1-3 streep (0,45)
---	Aan te brengen duiker bus 400 beton	---	Aan te brengen markering driehoeksmarkering 50x50
---	Aan te brengen uitstroombak afmeting n.v.t.	---	Aan te brengen markering driehoeksmarkering 50x50
---	Aan te brengen telmast	---	Te planten boom
---	Aan te brengen detectieluis incl. kabel richting telmast	---	Te planten boom met houthoudend plant 1,0
---	Aan te brengen lichtmast overzichts armaturen zie tek. NEN-EN-13838-1	---	Aan te brengen verharding asfalt, rood
---	Aan te brengen schampblok afmeting 600x400x500mm, afgerond conf. principedetail "schampblok in beten (Bubekol)"	---	Aan te brengen verharding asfalt, zwart
---	Geleideraai	---	Levensduur Verlengend Onderhoud Verhoogde eilapp en halfroos huizingen
---	Kantopsluiting verloopband	---	Aan te brengen betontegels afm. 300x300mm, rood
---		---	Aan te brengen betontegels afm. 300x300mm, grijs
---		---	Aan te brengen BSS
---		---	Difformaat halfsteensverband
---		---	Aan te brengen groenvoorziening Gras, mengsoort BSS
---		---	Aan te brengen verharding betonstraatsfeen, Nevegrien

Opmerkingen:
 Maten in meters tenzij anders vermeld
 Hoogte maten in meters t.o.v. N.A.P.



REV.	DATA	OPDRACINGSREVISIE	OPDRACING	GEDEPTE	GEZTEN
04	05-09-2022	Te Neta van verhoogingen	BY	TC	LD
03	05-07-2022	Eerste reeks	BY	TC	LD
02	03-06-2022	Tweede reeks	SAK	TC	LD
01	04-03-2022	Tercie reeks	SAK	TC	LD

OPDRACER: Havenbedrijf Rotterdam N.V.



PROJECT: Reconstructie kruispunt Merwedeweg / Moezelweg

OPDRACER: Besteksteking Ruimtelijke inrichting

PORT-INFRA
 Postbus 6
 2900 AA Capelle aan den IJssel
 Nederland
 Telefoon +31 (0) 86 3200
 www.portinfra.nl

OPDRACER	05-09-2022	TE NETA VAN VERHOOGINGEN	BY	TC	LD
OPDRACER	05-07-2022	EERSTE REEKS	BY	TC	LD
OPDRACER	03-06-2022	TWEDE REEKS	SAK	TC	LD
OPDRACER	04-03-2022	TERCIE REEKS	SAK	TC	LD

PROJEKT: INFR201145
 TEKENING: 380
 BLADNR: 2 van 4

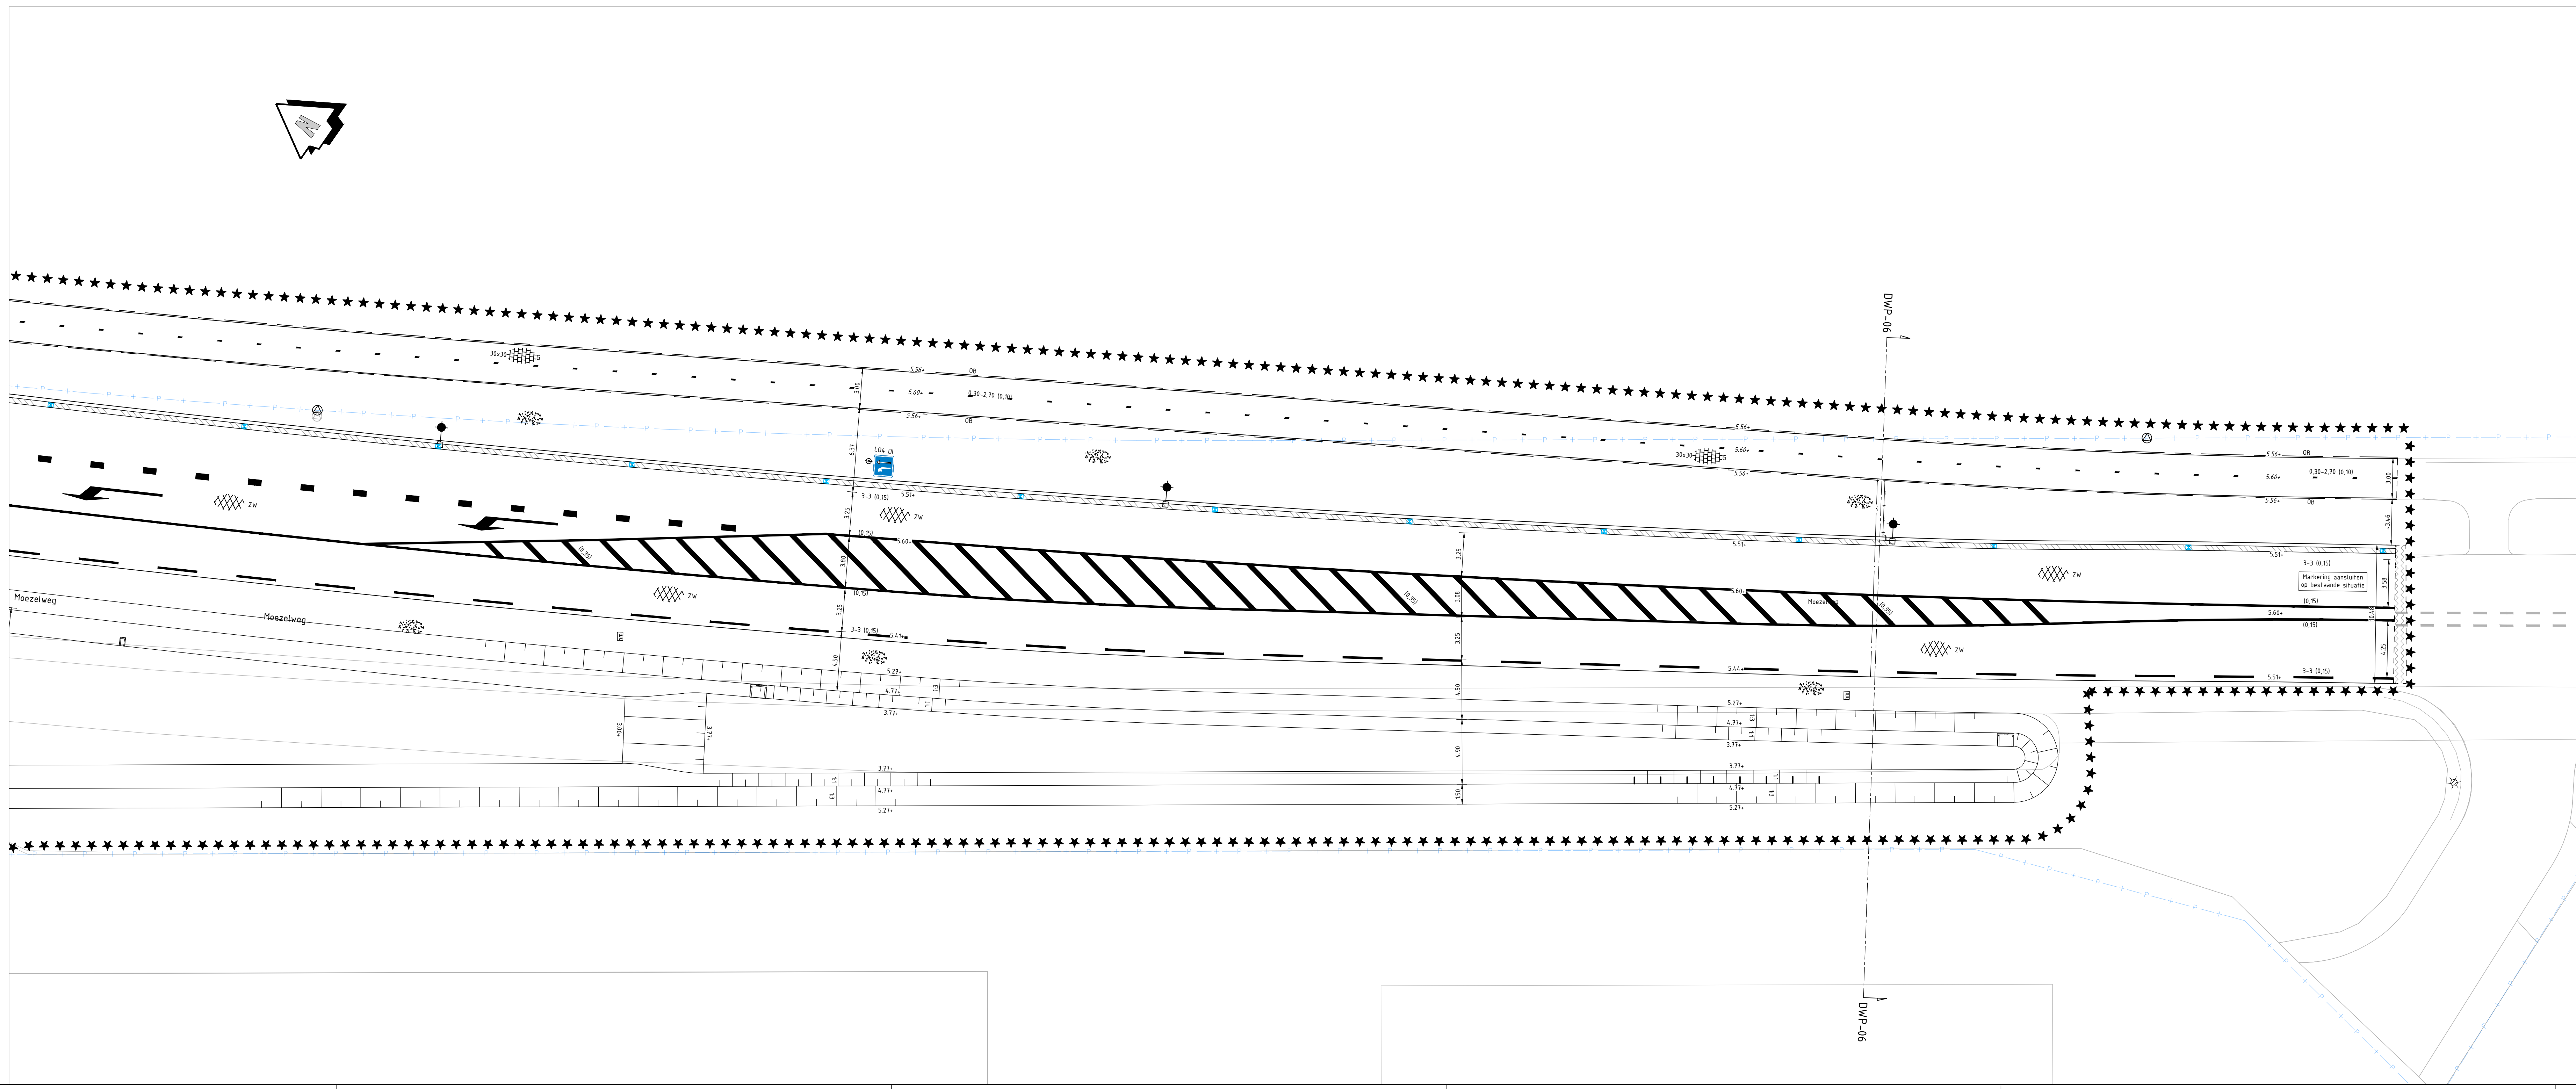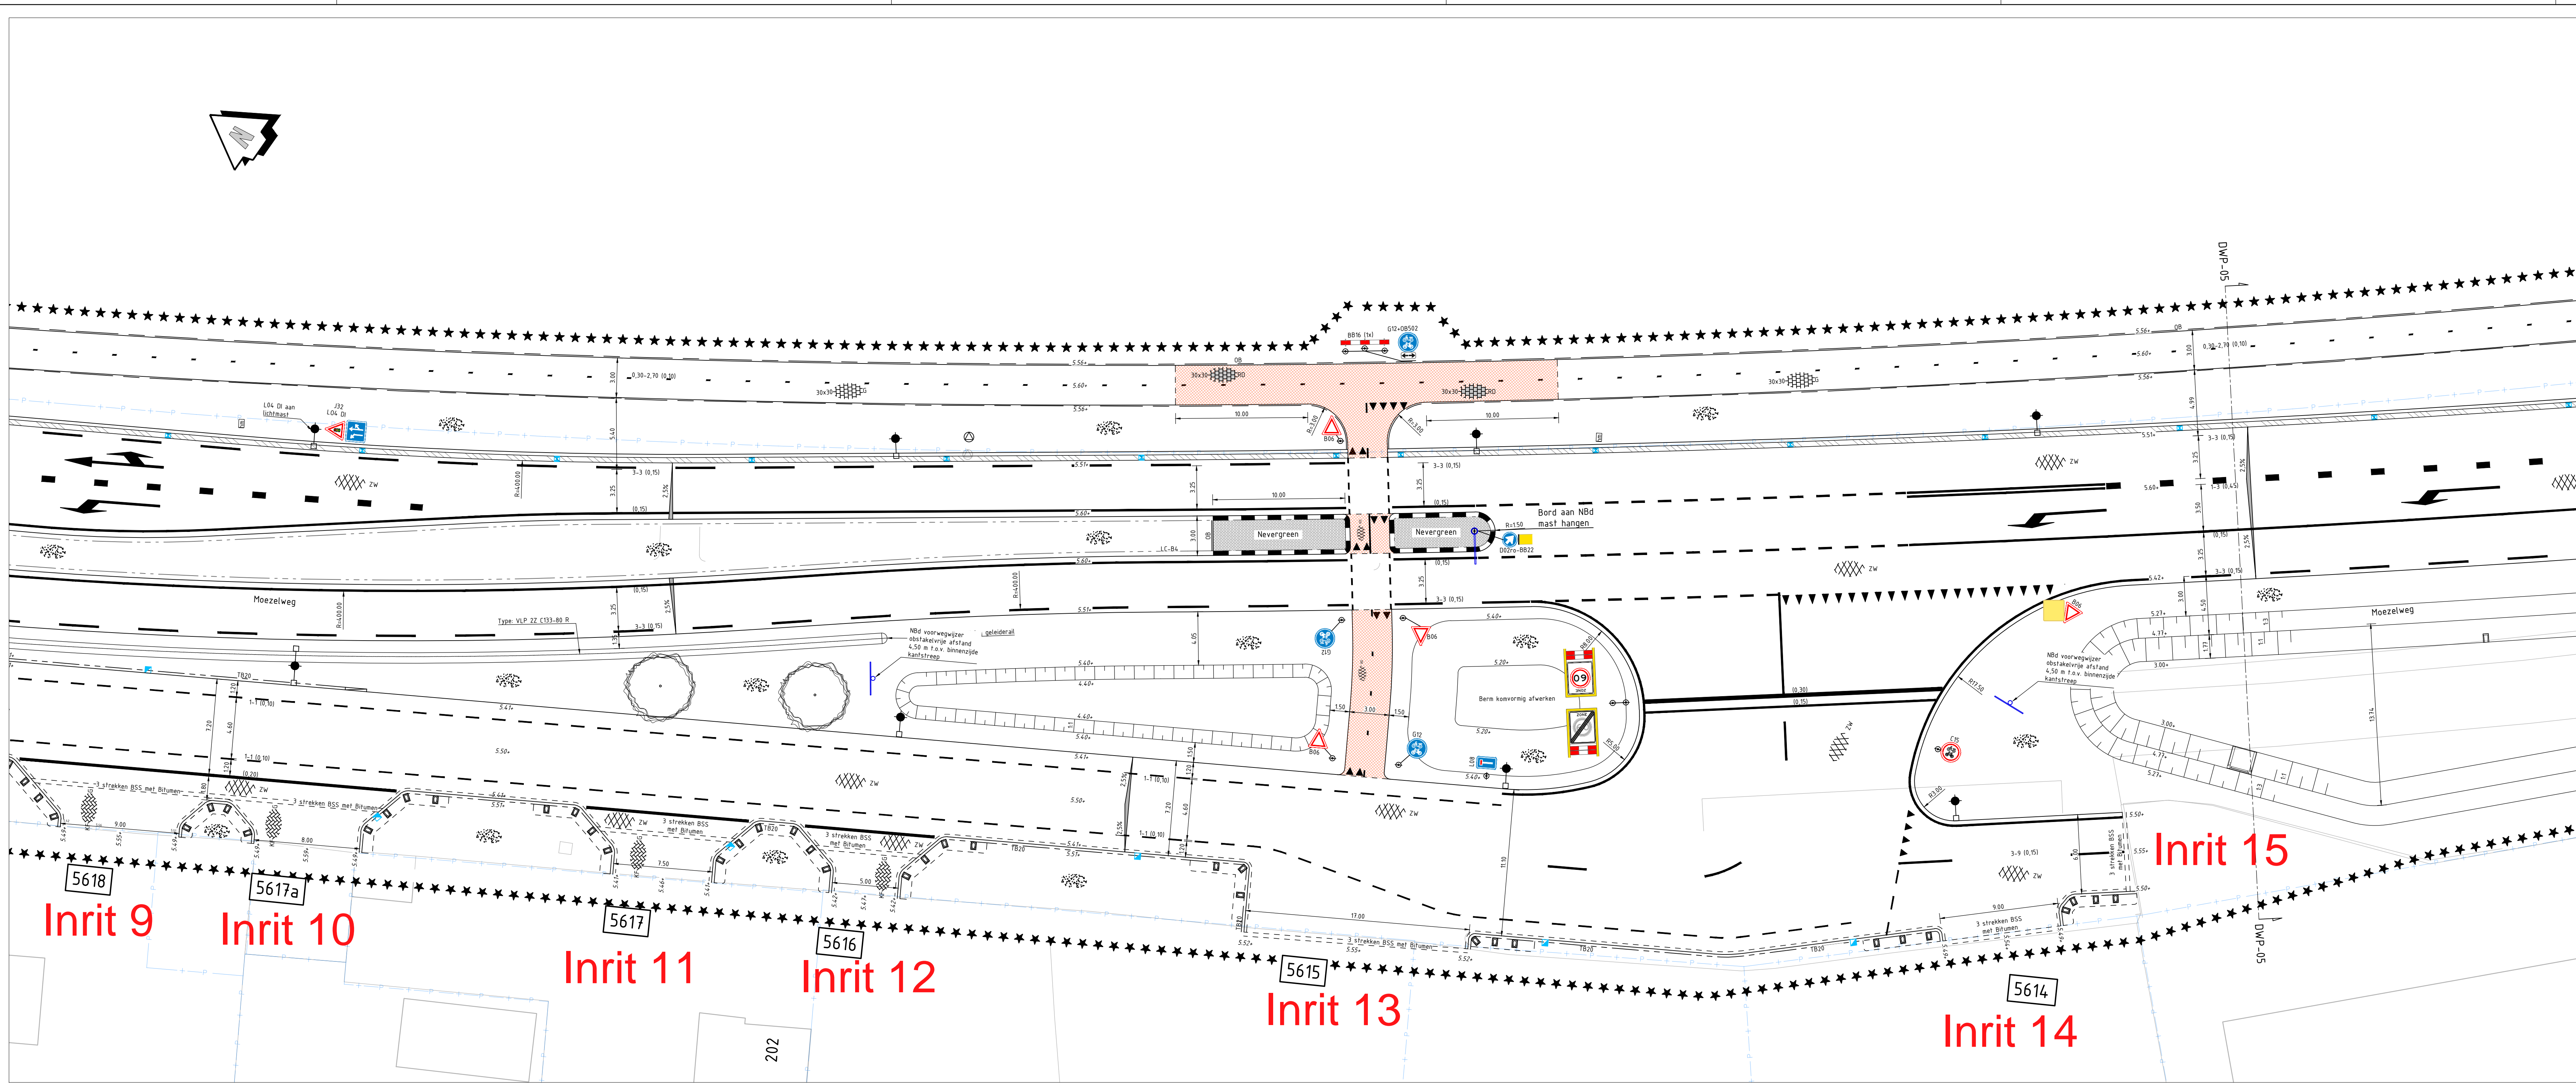

Legenda



Algemeen/bestaand

- Werkgrens
- Fasegrens RKM / LVO
- Bestaande situatie algemeen
- Perceelgrens
- Te handhaven wegmarkering
- Te handhaven RWS-band
- Te handhaven Leicon-band
- Te handhaven Trottoirband
- Te handhaven Opsluitband
- Te handhaven geleiderailconstructie
- Te handhaven netwerk
- Te handhaven materiaalgrens
- Te handhaven elektriciteitskast
- Te handhaven brandkraan
- Te handhaven bord kabelstrook
- Te handhaven lichtmast

Aan te brengen

- Kant verharding
- Materiaalgrens
- Aan te brengen kantopsluiting Leicon B4, grijs
- Aan te brengen kantopsluiting Leicon B4, zwart/wit
- Aan te brengen kantopsluiting Trottoirband 180/200x250
- Aan te brengen kantopsluiting Geleideband 50/200x250
- Aan te brengen kantopsluiting Opsluitband 100x200
- Aan te brengen asfaltgoot conform principe-detail "Riemwaterafvoer zijberm asfalt"
- Aan te brengen geleiderail met antiverblindingschermen
- Aan te brengen geleiderail zonder antiverblindingschermen
- Aan te brengen hekwerk, Dubbelsaafmaat
- Talud
- Aan te brengen duiker bus 4x0,0 beton
- Aan te brengen uitsloombak afmeting n.t.b.
- Aan te brengen helmast
- Aan te brengen detectaluis incl. kabel richting helmast
- Aan te brengen lichtmast overzicht armaturen zie tek. NP201145-389-01_Senk_Verlichting
- Aan te brengen schamploek afmeting 600x400x350mm, afgerond conf. principedetail "schamploek in beton (Bubekoel)"
- Geleiderail
- Kantopsluiting verloopband

Opmerkingen:
Maten in meters tenzij anders vermeld
Hoogte maten in meters t.o.v. N.A.P.

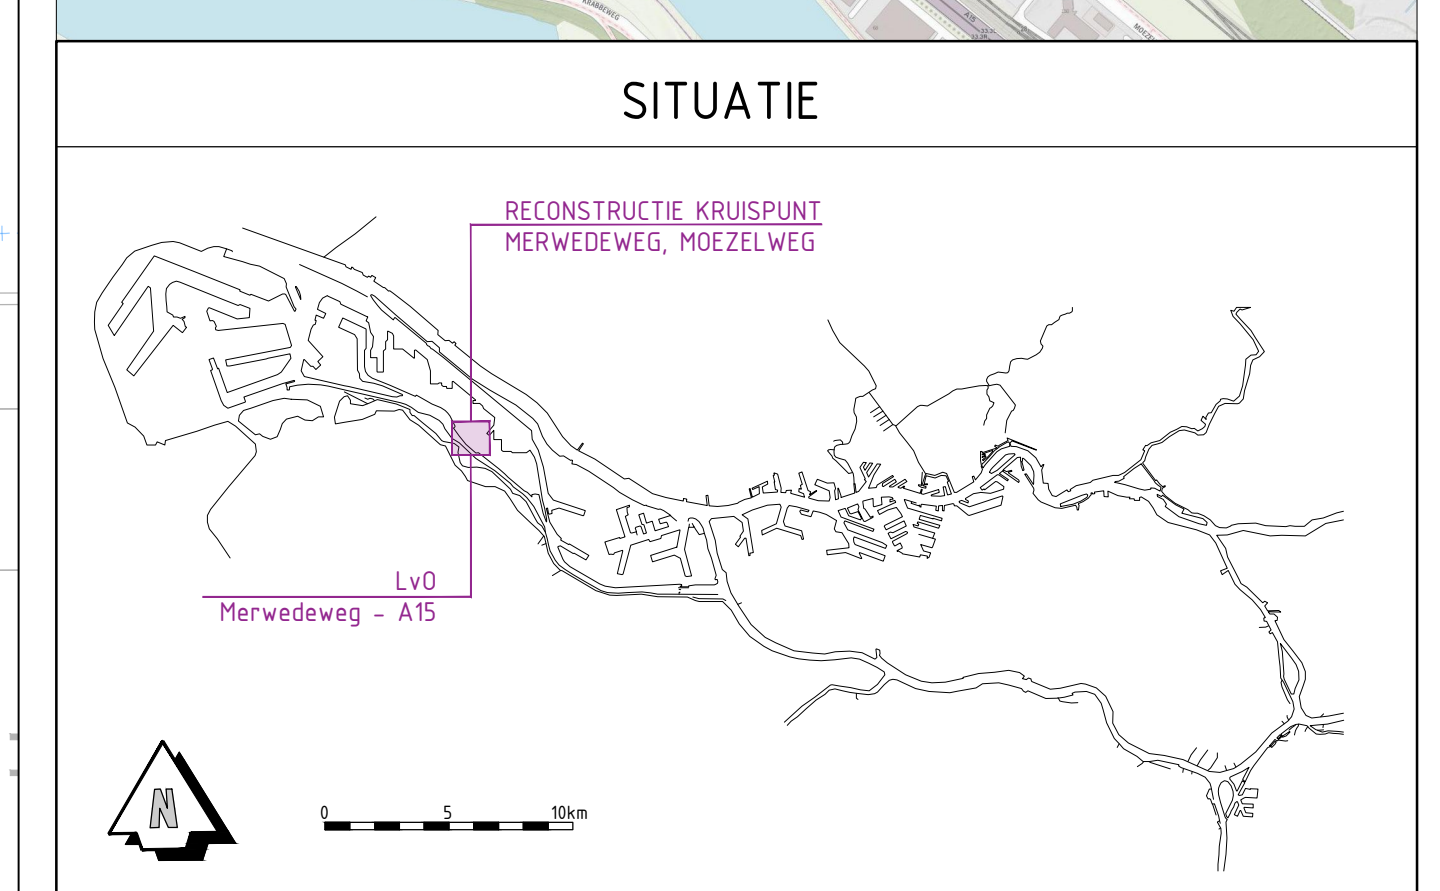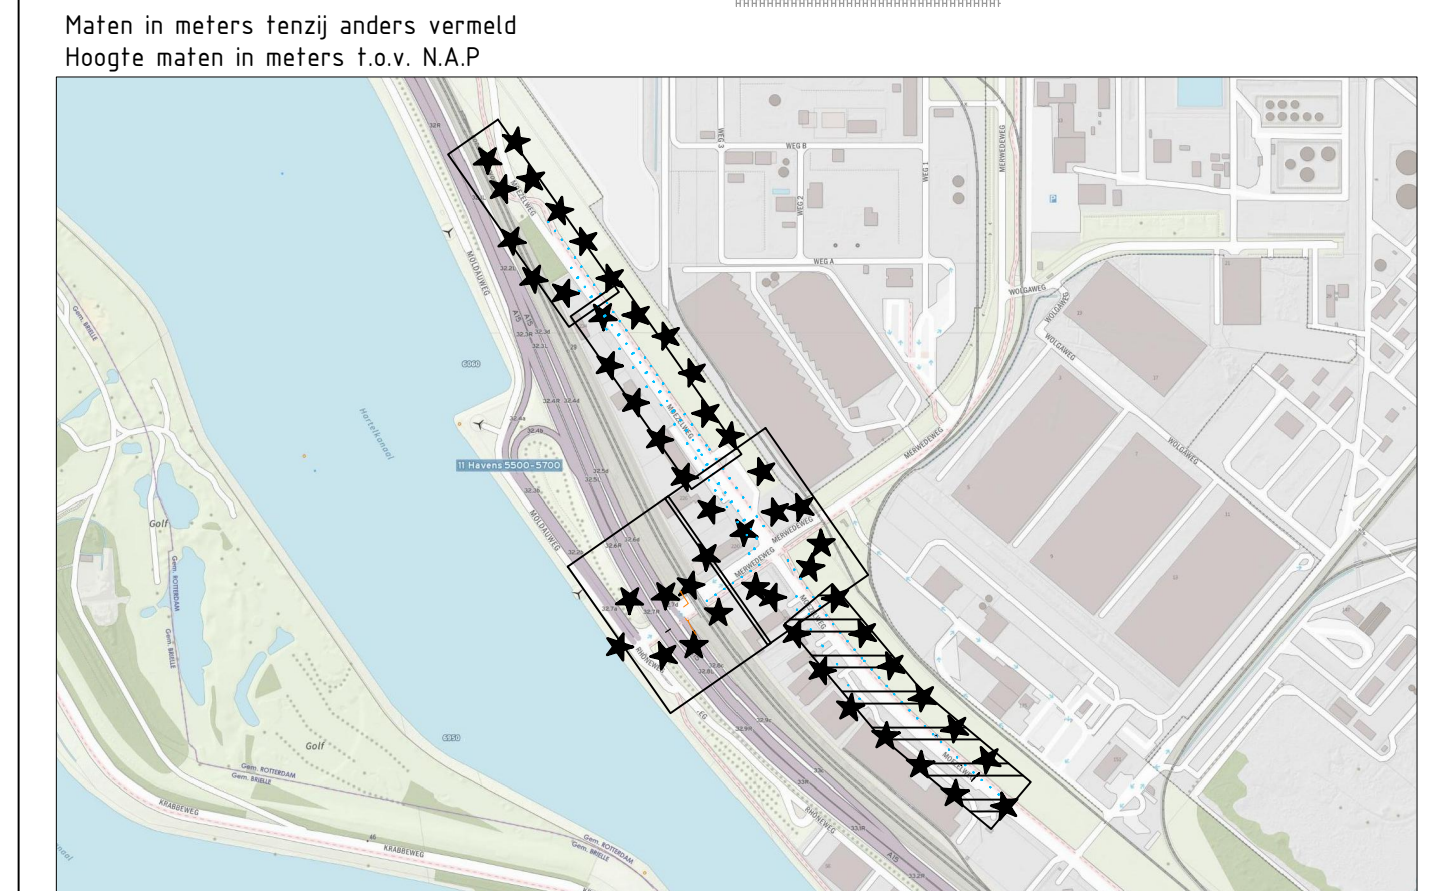

04	01-09-2022	1e Nota van inrichtingen	BV	TC	LO
03	05-07-2022	2e/3e revisie	BV	TC	LO
02	03-06-2022	1e/2e revisie	SRL	TC	LO
01	09-03-2022	1e/2e revisie	SRL	TC	LO
REV.	DATA	OBSCHRIJVING REVISIE	GEF.VERD.	GEDEPTE	GEDEEN
OPDRACHTGEVER: Havenbedrijf Rotterdam N.V.					
PROJECT: Reconstructie kruispunt Merwedeweg / Moerzelweg					
OPDRACHT: Bestekstekening Ruimtelijke inrichting					
OPDRACHT / VERSIE: 04, 1e Nota van inrichtingen			PROJECTNR: INFR201145		
STATUS: DEFINITIEF	DATE: 01-09-2022	DEONTROLEERD: TC	TEKENING: 380		
OPDRACHTGEVER: Havenbedrijf Rotterdam N.V.	OPDRACHT: Bestekstekening Ruimtelijke inrichting	
OPDRACHTGEVER: Havenbedrijf Rotterdam N.V.	OPDRACHT: Bestekstekening Ruimtelijke inrichting	