



Langsprofiel (schaal 1:250)



Situatieschets (schaal 1:4000)

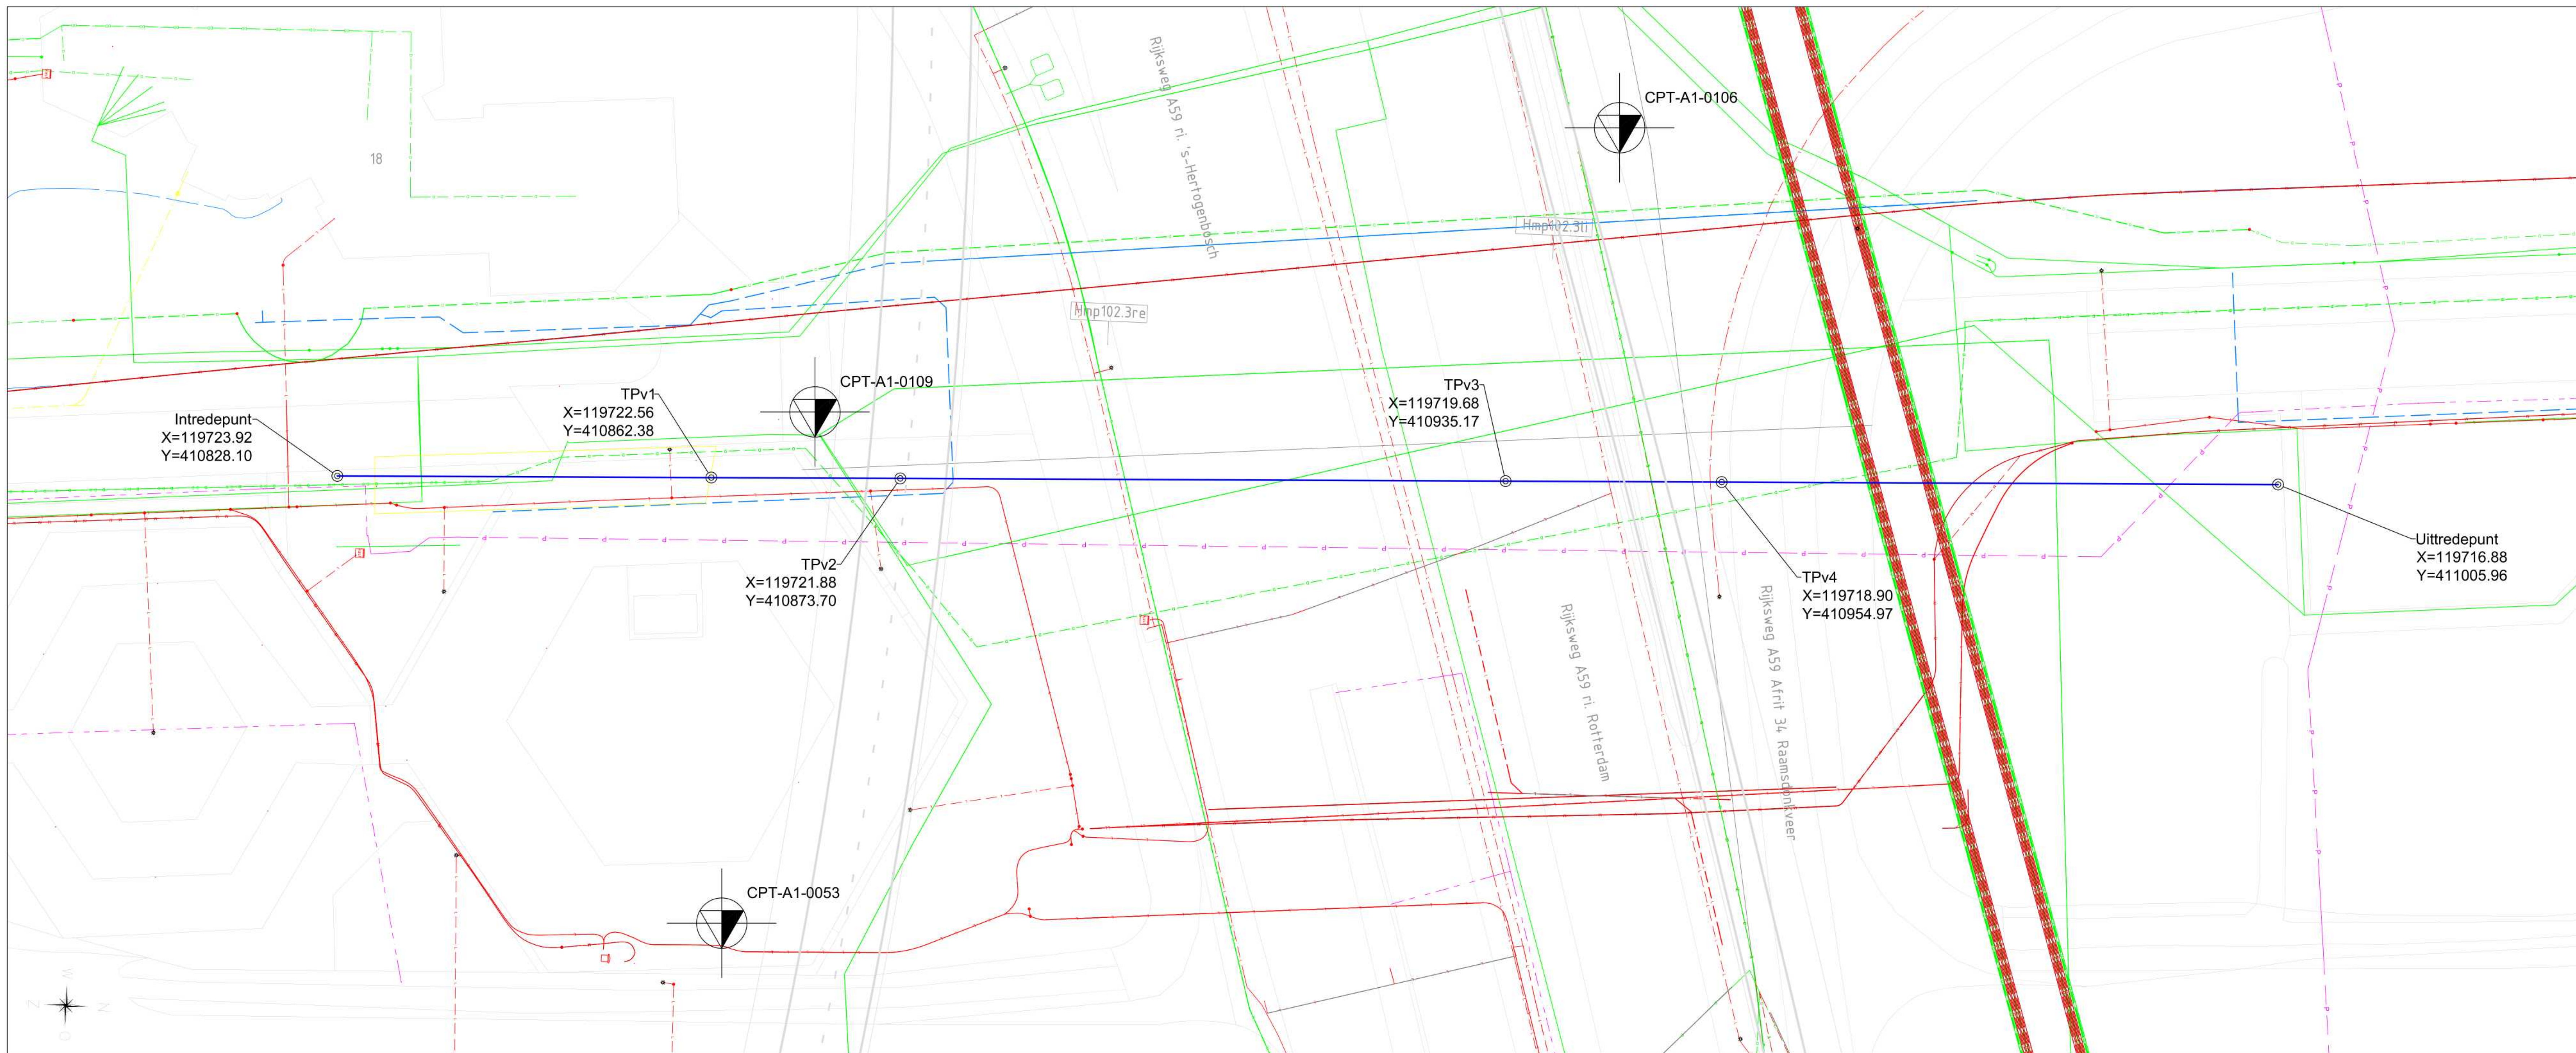

Bovenaanzicht (schaal 1:250)

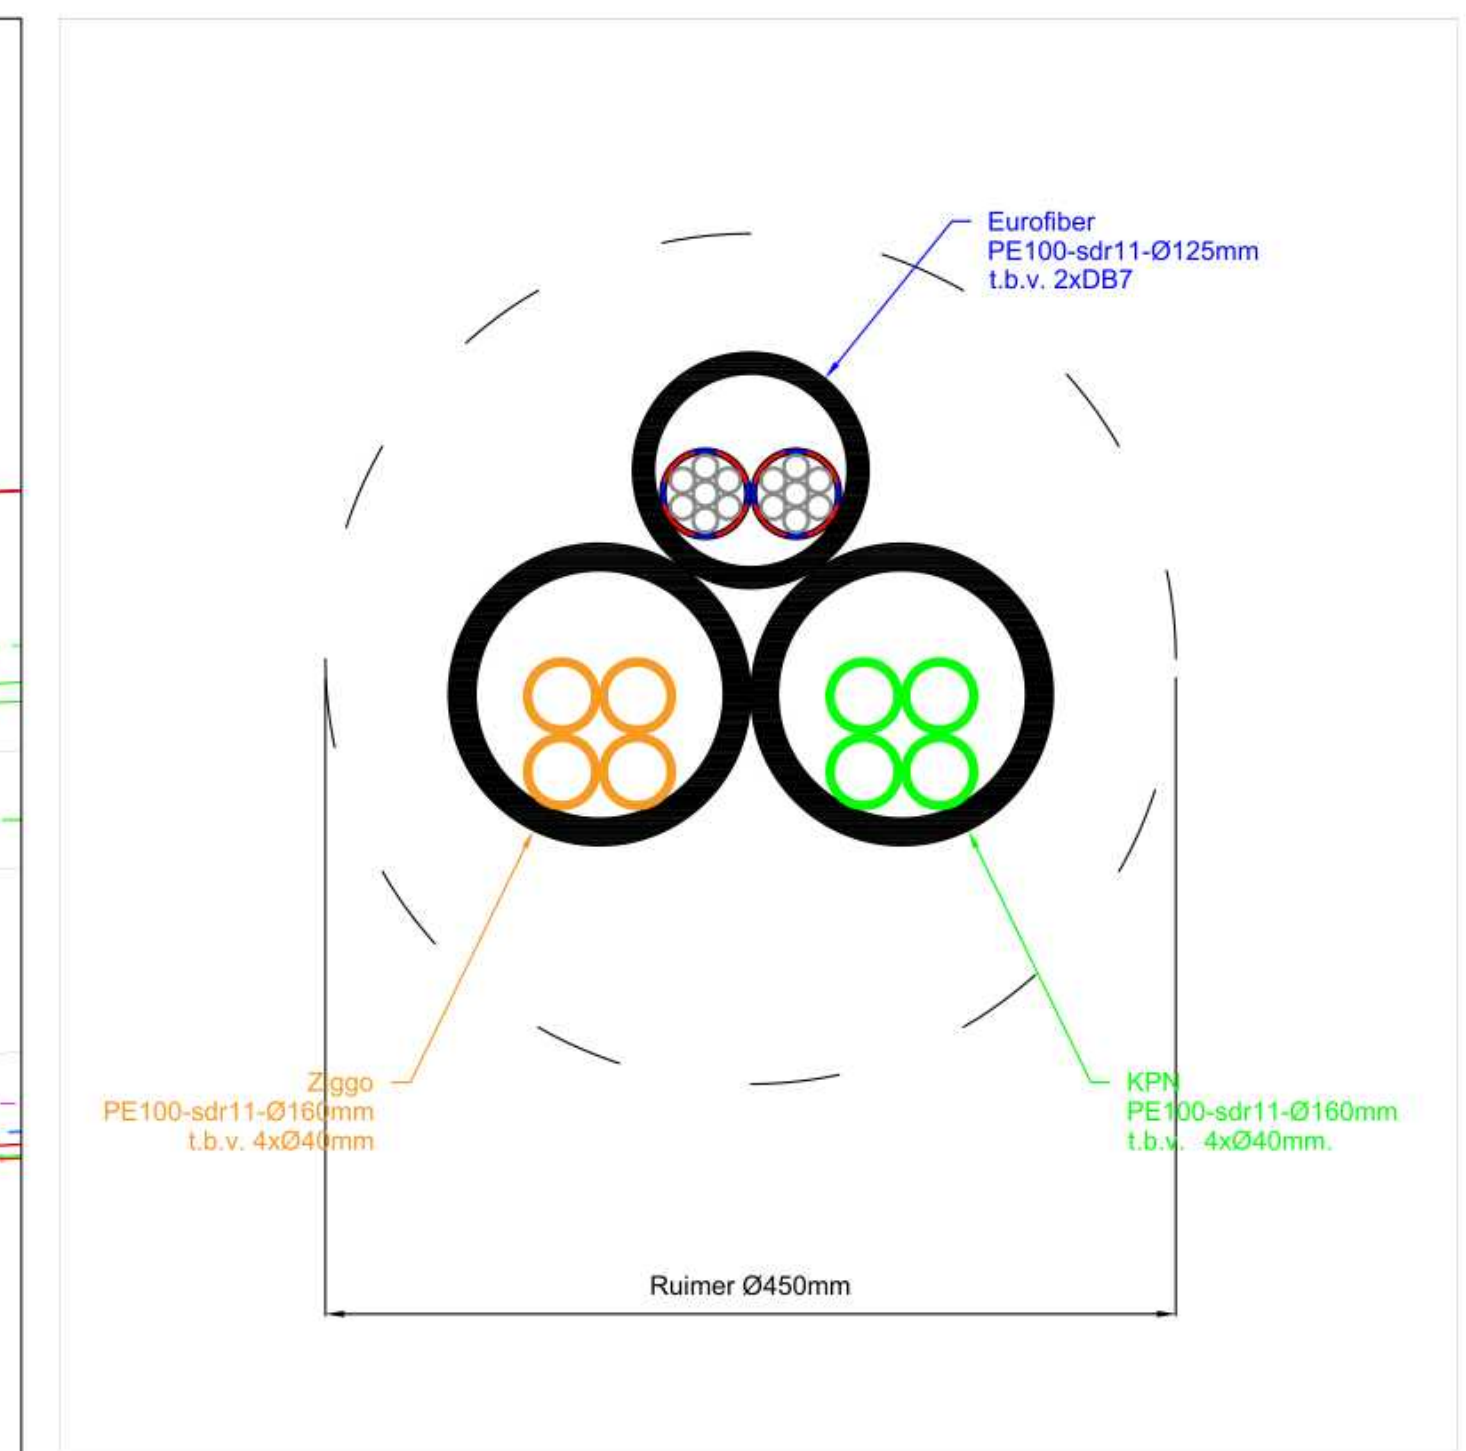

Dwarsdoorsnede buis (schaal 1:4)

Rev. B) 18-06-2024	FPP	Akkoord:	Verbindingswegen aangepast
Rev. A) 24-05-2024	FPP	Akkoord:	Intredepunt ca. 26m1 in zuidelijke richting, verplaatst vanwege kadastrale grenzen
Project: Verlegging datakabels KPN/Ziggo/Eurofiber knpt.Hoispolder A27/A59 te Raamsdonkveer Omschrijving: Vergunningaanvraag HDD-boring onder rijbanen rijksweg A59 nabij wafertoren. Opdrachtgever: VWT-infra techniek Datum: 01-05-24 Formaat: A3 Schaal: div. Ref.: 049005 Doc.: WIT_200424-B			