



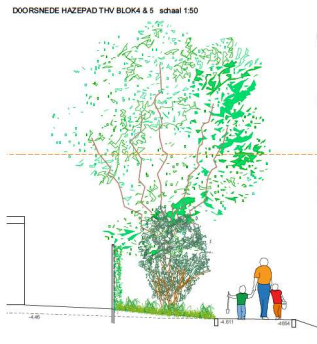


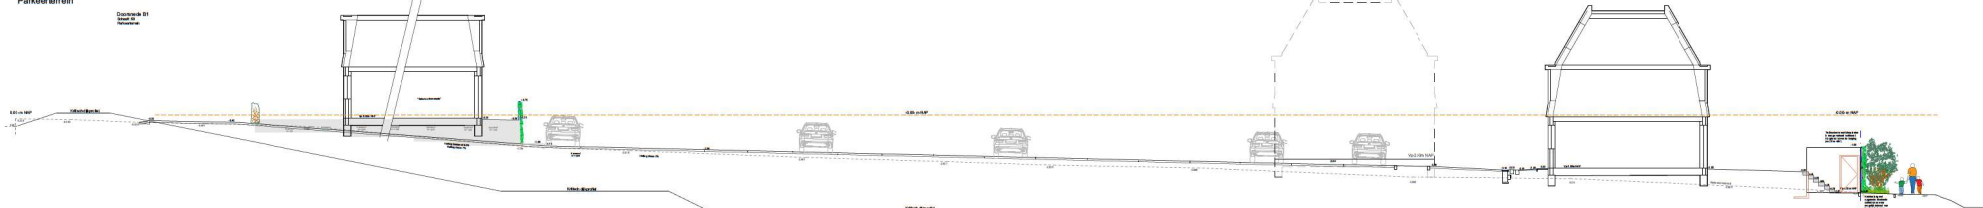


Doorsnede B1
Schaal 1:100





Doorsnede B1
Schaal 1:50

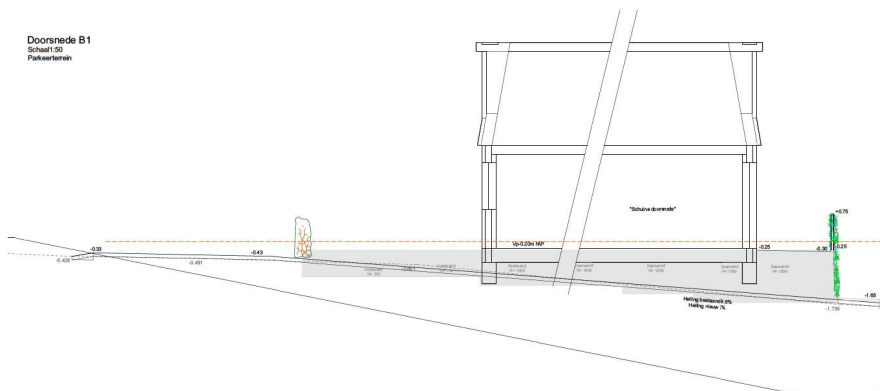

Doorsnede B2
Schaal 1:50

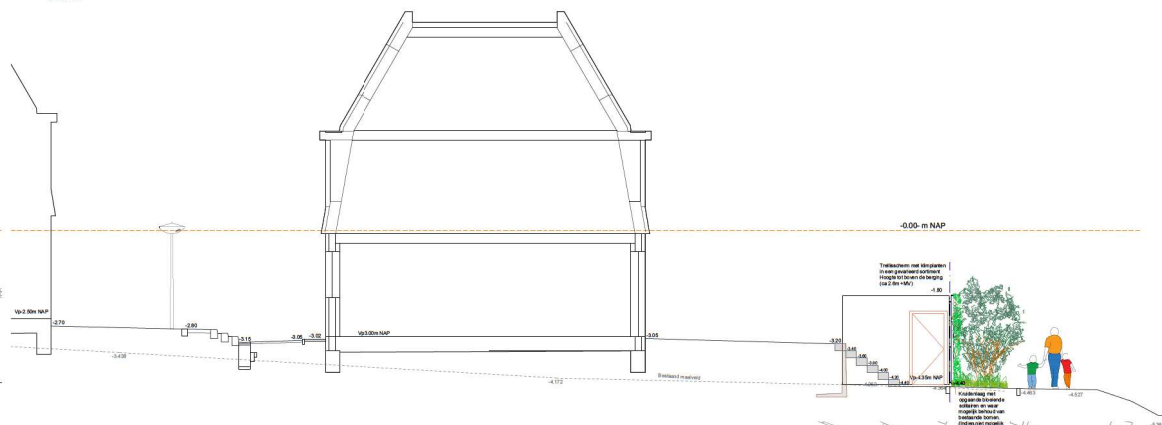

Doorsnede B3
Schaal 1:50

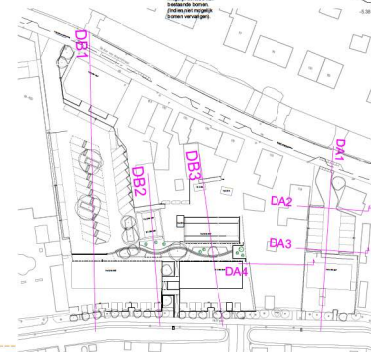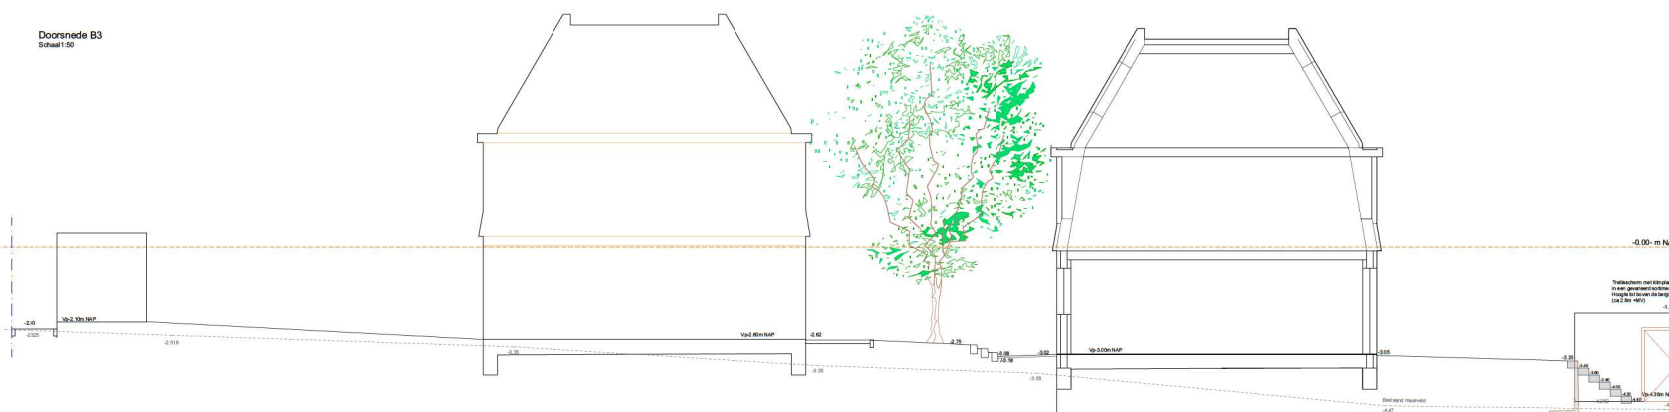

Behoort bij ONTWERP besluit
van B & W
van Leidschendam-Voorburg

NIERSMAN

ROUW - ONTWERP - UITVOER

DOOR VAN NOORTSTRAAT

STOMPWIJK

Doorsneden B1 - B3

1:50

1:100








ARCHITECTENBUREAU VAN VLIET

Riede, Mol & Donkers

ROUW - ONTWERP - UITVOER

DOOR VAN NOORTSTRAAT

STOMPWIJK

Doorsneden B1 - B3






















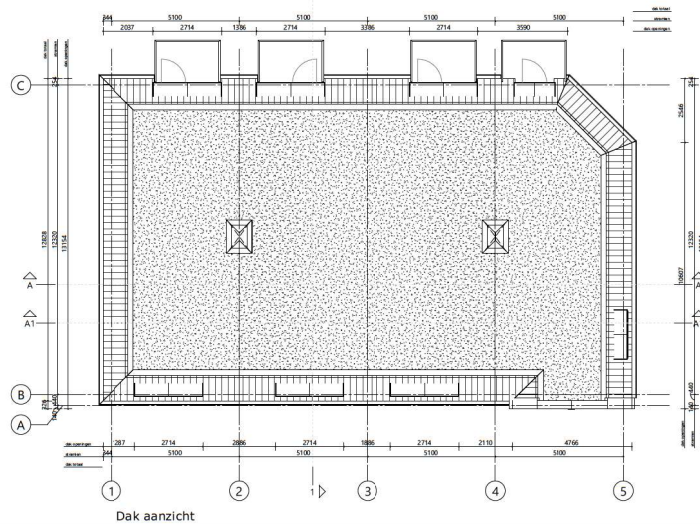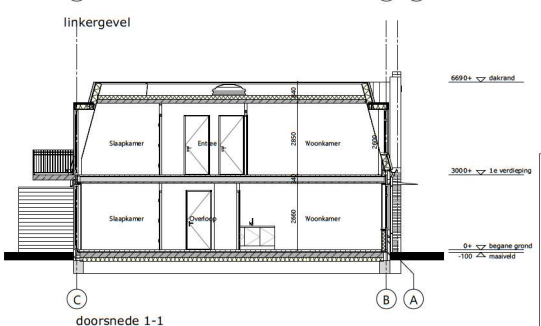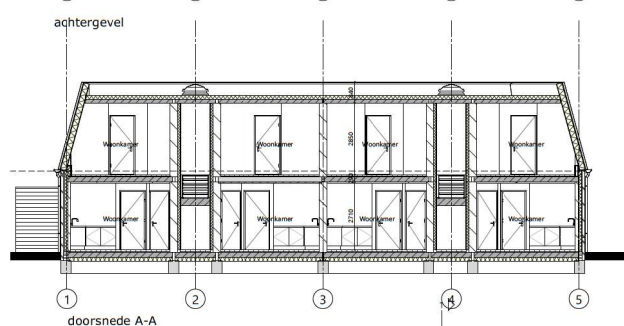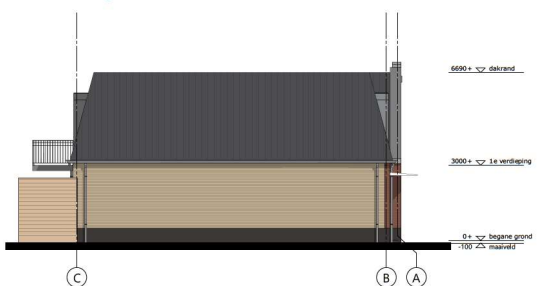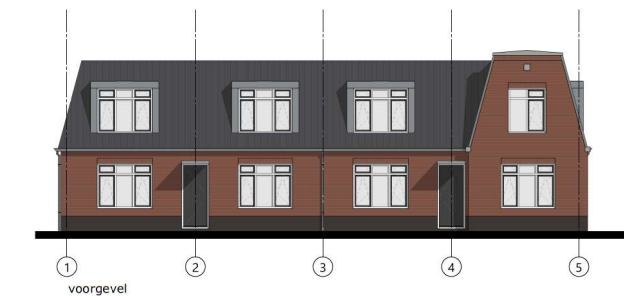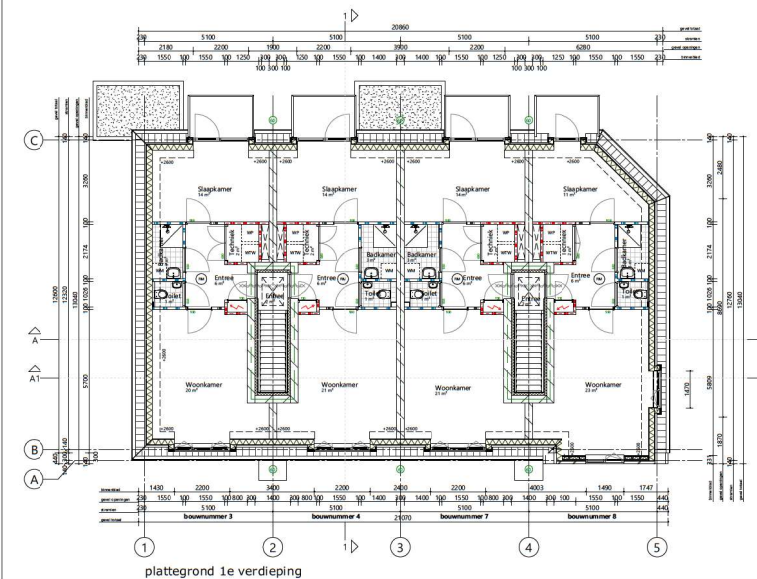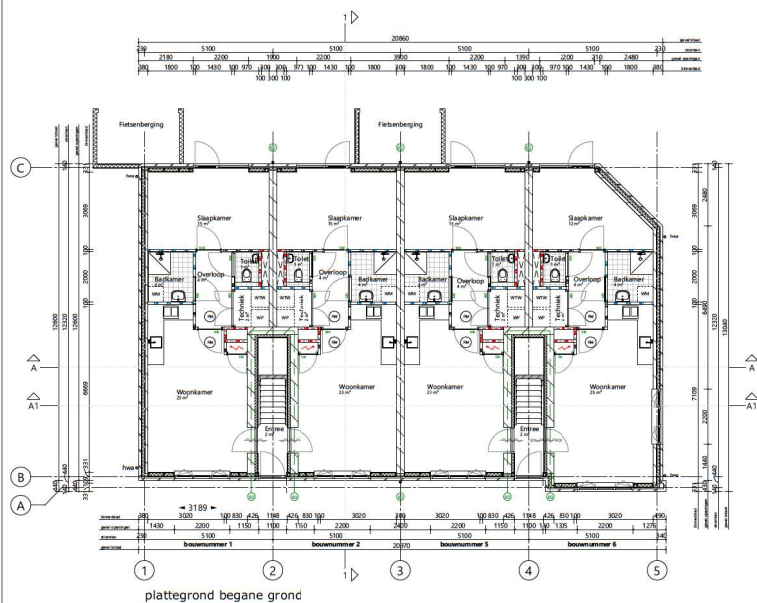

Behoort bij **ONTWERP besluit**
van B & W
van Leidschendam-Voorburg

gebruiksoverlakte	
bouwnummer	gebruiksoverlakte
bouwnummer 1	49,9 m ²
bouwnummer 2	49,9 m ²
bouwnummer 3	49,9 m ²
bouwnummer 4	49,9 m ²
bouwnummer 5	49,8 m ²
bouwnummer 6	49,2 m ²
bouwnummer 7	49,2 m ²
bouwnummer 8	49,3 m ²

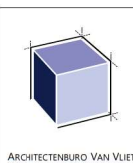

ARCHITECTENBUREAU VAN VLIET

Delfhuyskade 31
2366 AJ Leidschendam
070 327 15 00
info@architectenbureauvanvliet.nl
www.architectenbureauvanvliet.nl

PROJECT
Woningbouw
BEBO woningen

PROJECTLOCATIE
dieler van noortstraat 94,
Leidschendam

FASE
Voorlopig ontwerp

SCHAL
1:160


FORMAAT
A1

DATUM
17-1-2022


OMSCHRIJVING
Totatblad
BEBO woningen

WERNUMMER
2783


BLAD
VO.BEBO.100

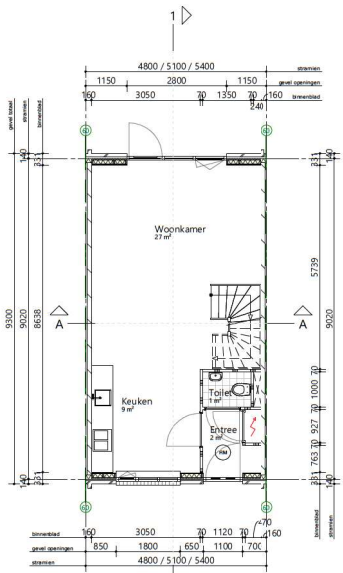


plattegrond begane grond

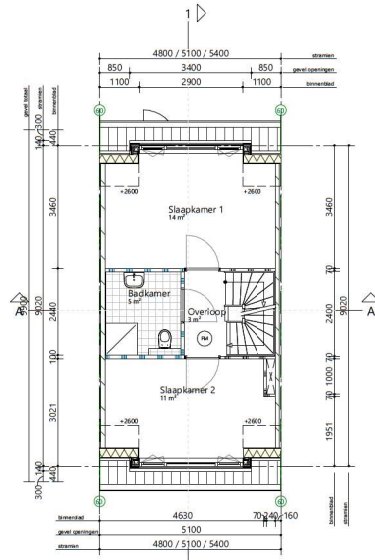

plattegrond 1e verdieping

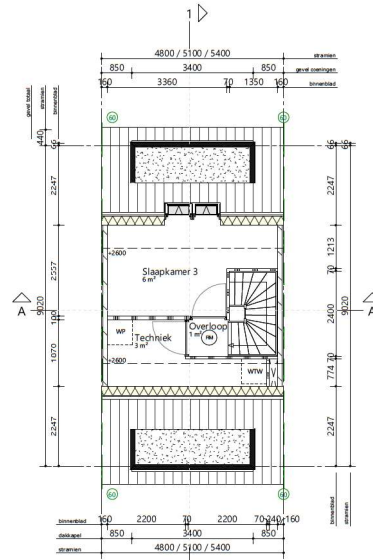

plattegrond 2e verdieping

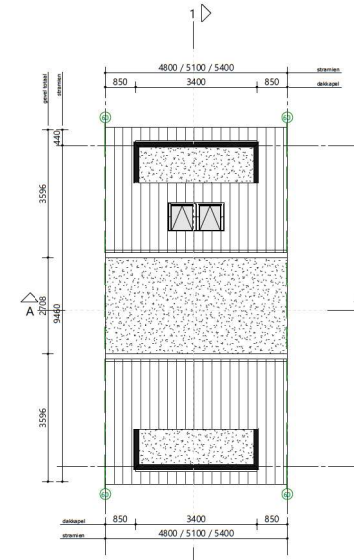


dak aanzicht




voorgevel




achtergevel

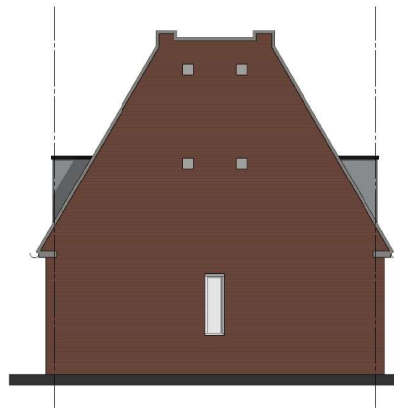

9300+ ▽ 03 dakrand
6000+ ▽ 2e verdieping
3800+ ▽ bk. goot
3000+ ▽ 1e verdieping
0+ ▽ begane grond
-100 ▽ maaiveld

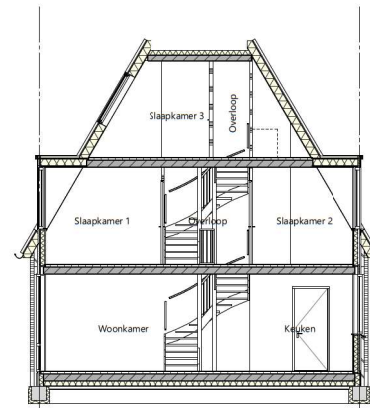


doorsnede 1-1

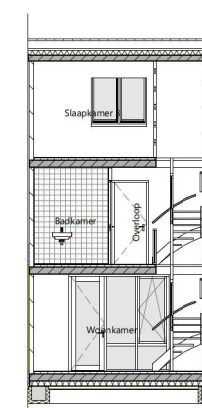

doorsnede A-A

9300+ ▽ 03 dakrand
6000+ ▽ 2e verdieping
3800+ ▽ bk. goot
3000+ ▽ 1e verdieping
0+ ▽ begane grond
-100 ▽ maaiveld

Behoort bij **ONTWERP** besluit
van **B & W**
van **Leidschendam-Voorburg**

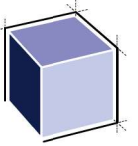

ARCHITECTENBURO VAN VLIET

Delftskade 31
2266 AJ Leidschendam
070 327 16 00
info@architectenburovanvliet.nl
www.architectenburovanvliet.nl

PROJECT
Woningbouw
Rijwoningen

PROJECTLOCATIE
doctor van noortstraat 94,
Leidschendam

FASE
voorlopig ontwerp

SCHAAL
1:100
FORMAAT
A2
DATUM
23-11-2022

OMSCHRIJVING
Totaalblad

WERKNUMMER
2783

BLAD
VO.WNG.100

BLOK 1



voorgevel



rechtergevel



achtergevel



linkergevel

Behoort bij ONTWERP besluit
van B & W
van Leidschendam-Voorburg



BLOK 2



voorgevel




achtergevel

Behoort bij **ONTWERP** besluit
van **B & W**
van **Leidschendam-Voorburg**



BLOK 2

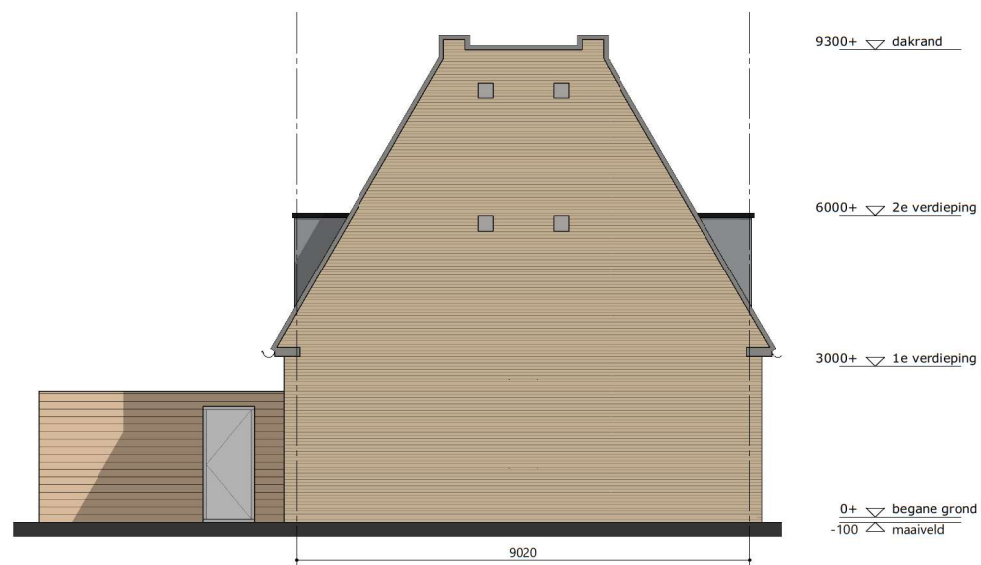

linkergevel



rechtergevel

BLOK 3



voorgevel


Behoort bij **ONTWERP** besluit
van B & W
van Leidschendam-Voorburg

Leidschendam-Voorburg



achtergevel

BLOK 3

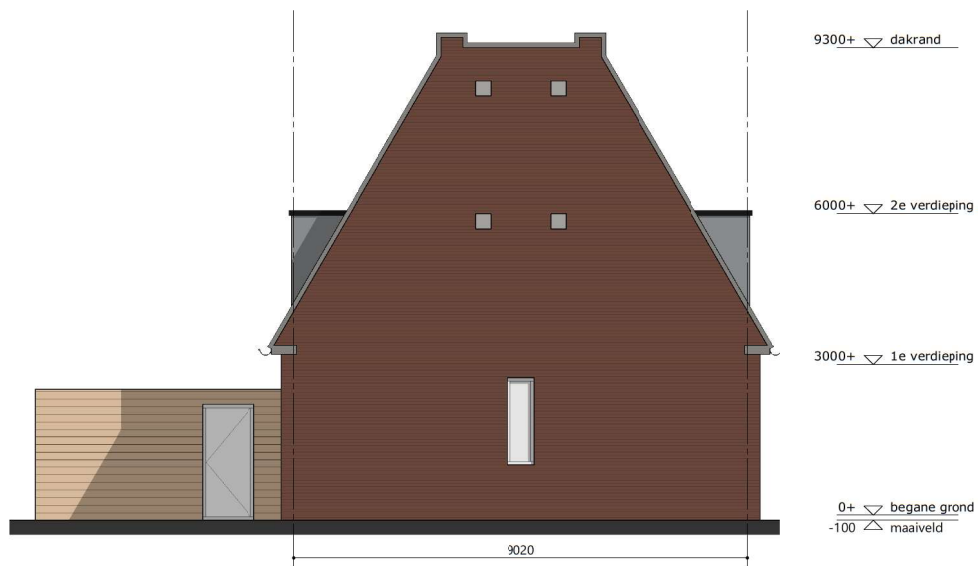

linkergevel



rechtergevel

BLOK 4



voorgevel




achtergevel

Behoort bij ONTWERP besluit
van B & W
van Leidschendam-Voorburg



BLOK 4

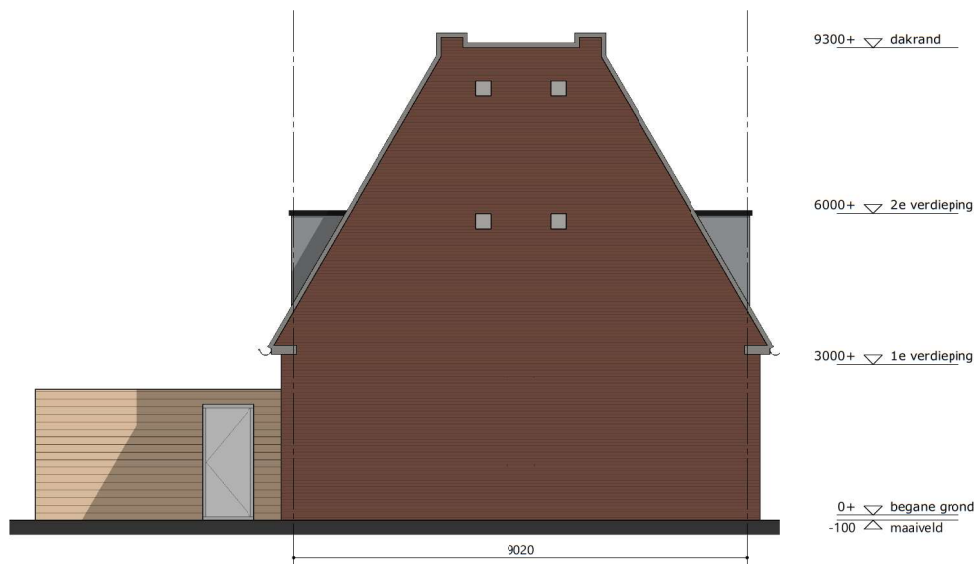

linkergevel




rechtergevel

BLOK 5



voorgevel

Behoort bij **ONTWERP** besluit
van B & W
van Leidschendam-Voorburg

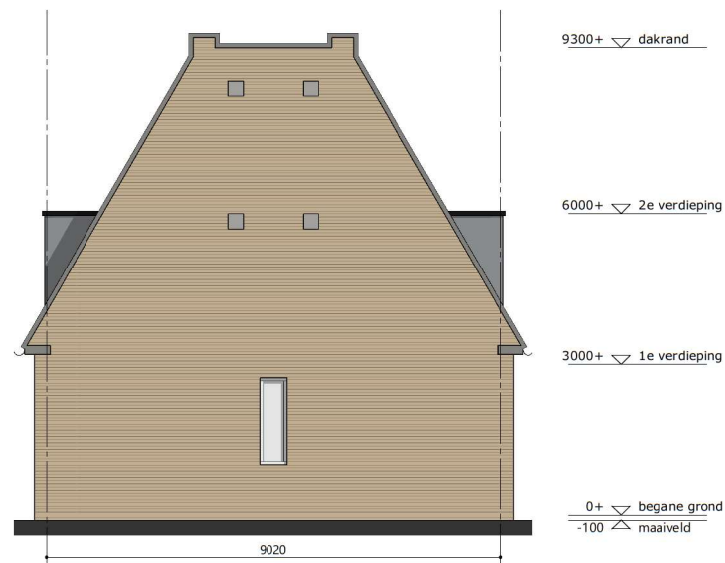

rechtergevel




achtergevel



linkergevel

BLOK 6

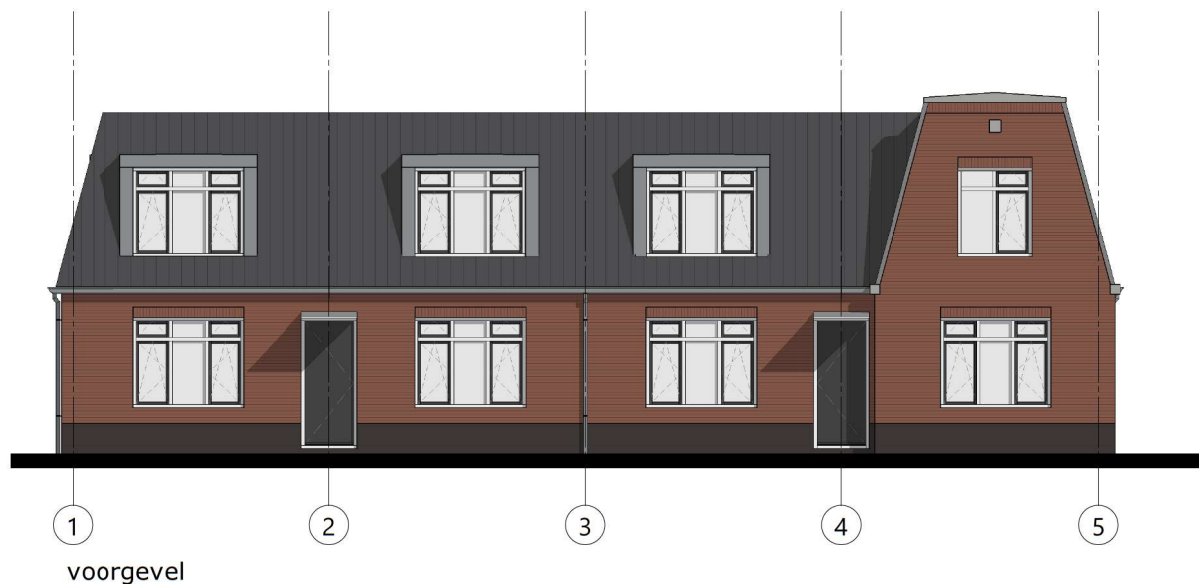

Behoort bij ONTWERP besluit
van B & W
van Leidschendam-Voorburg

