Bebordingsplan Rotsoord

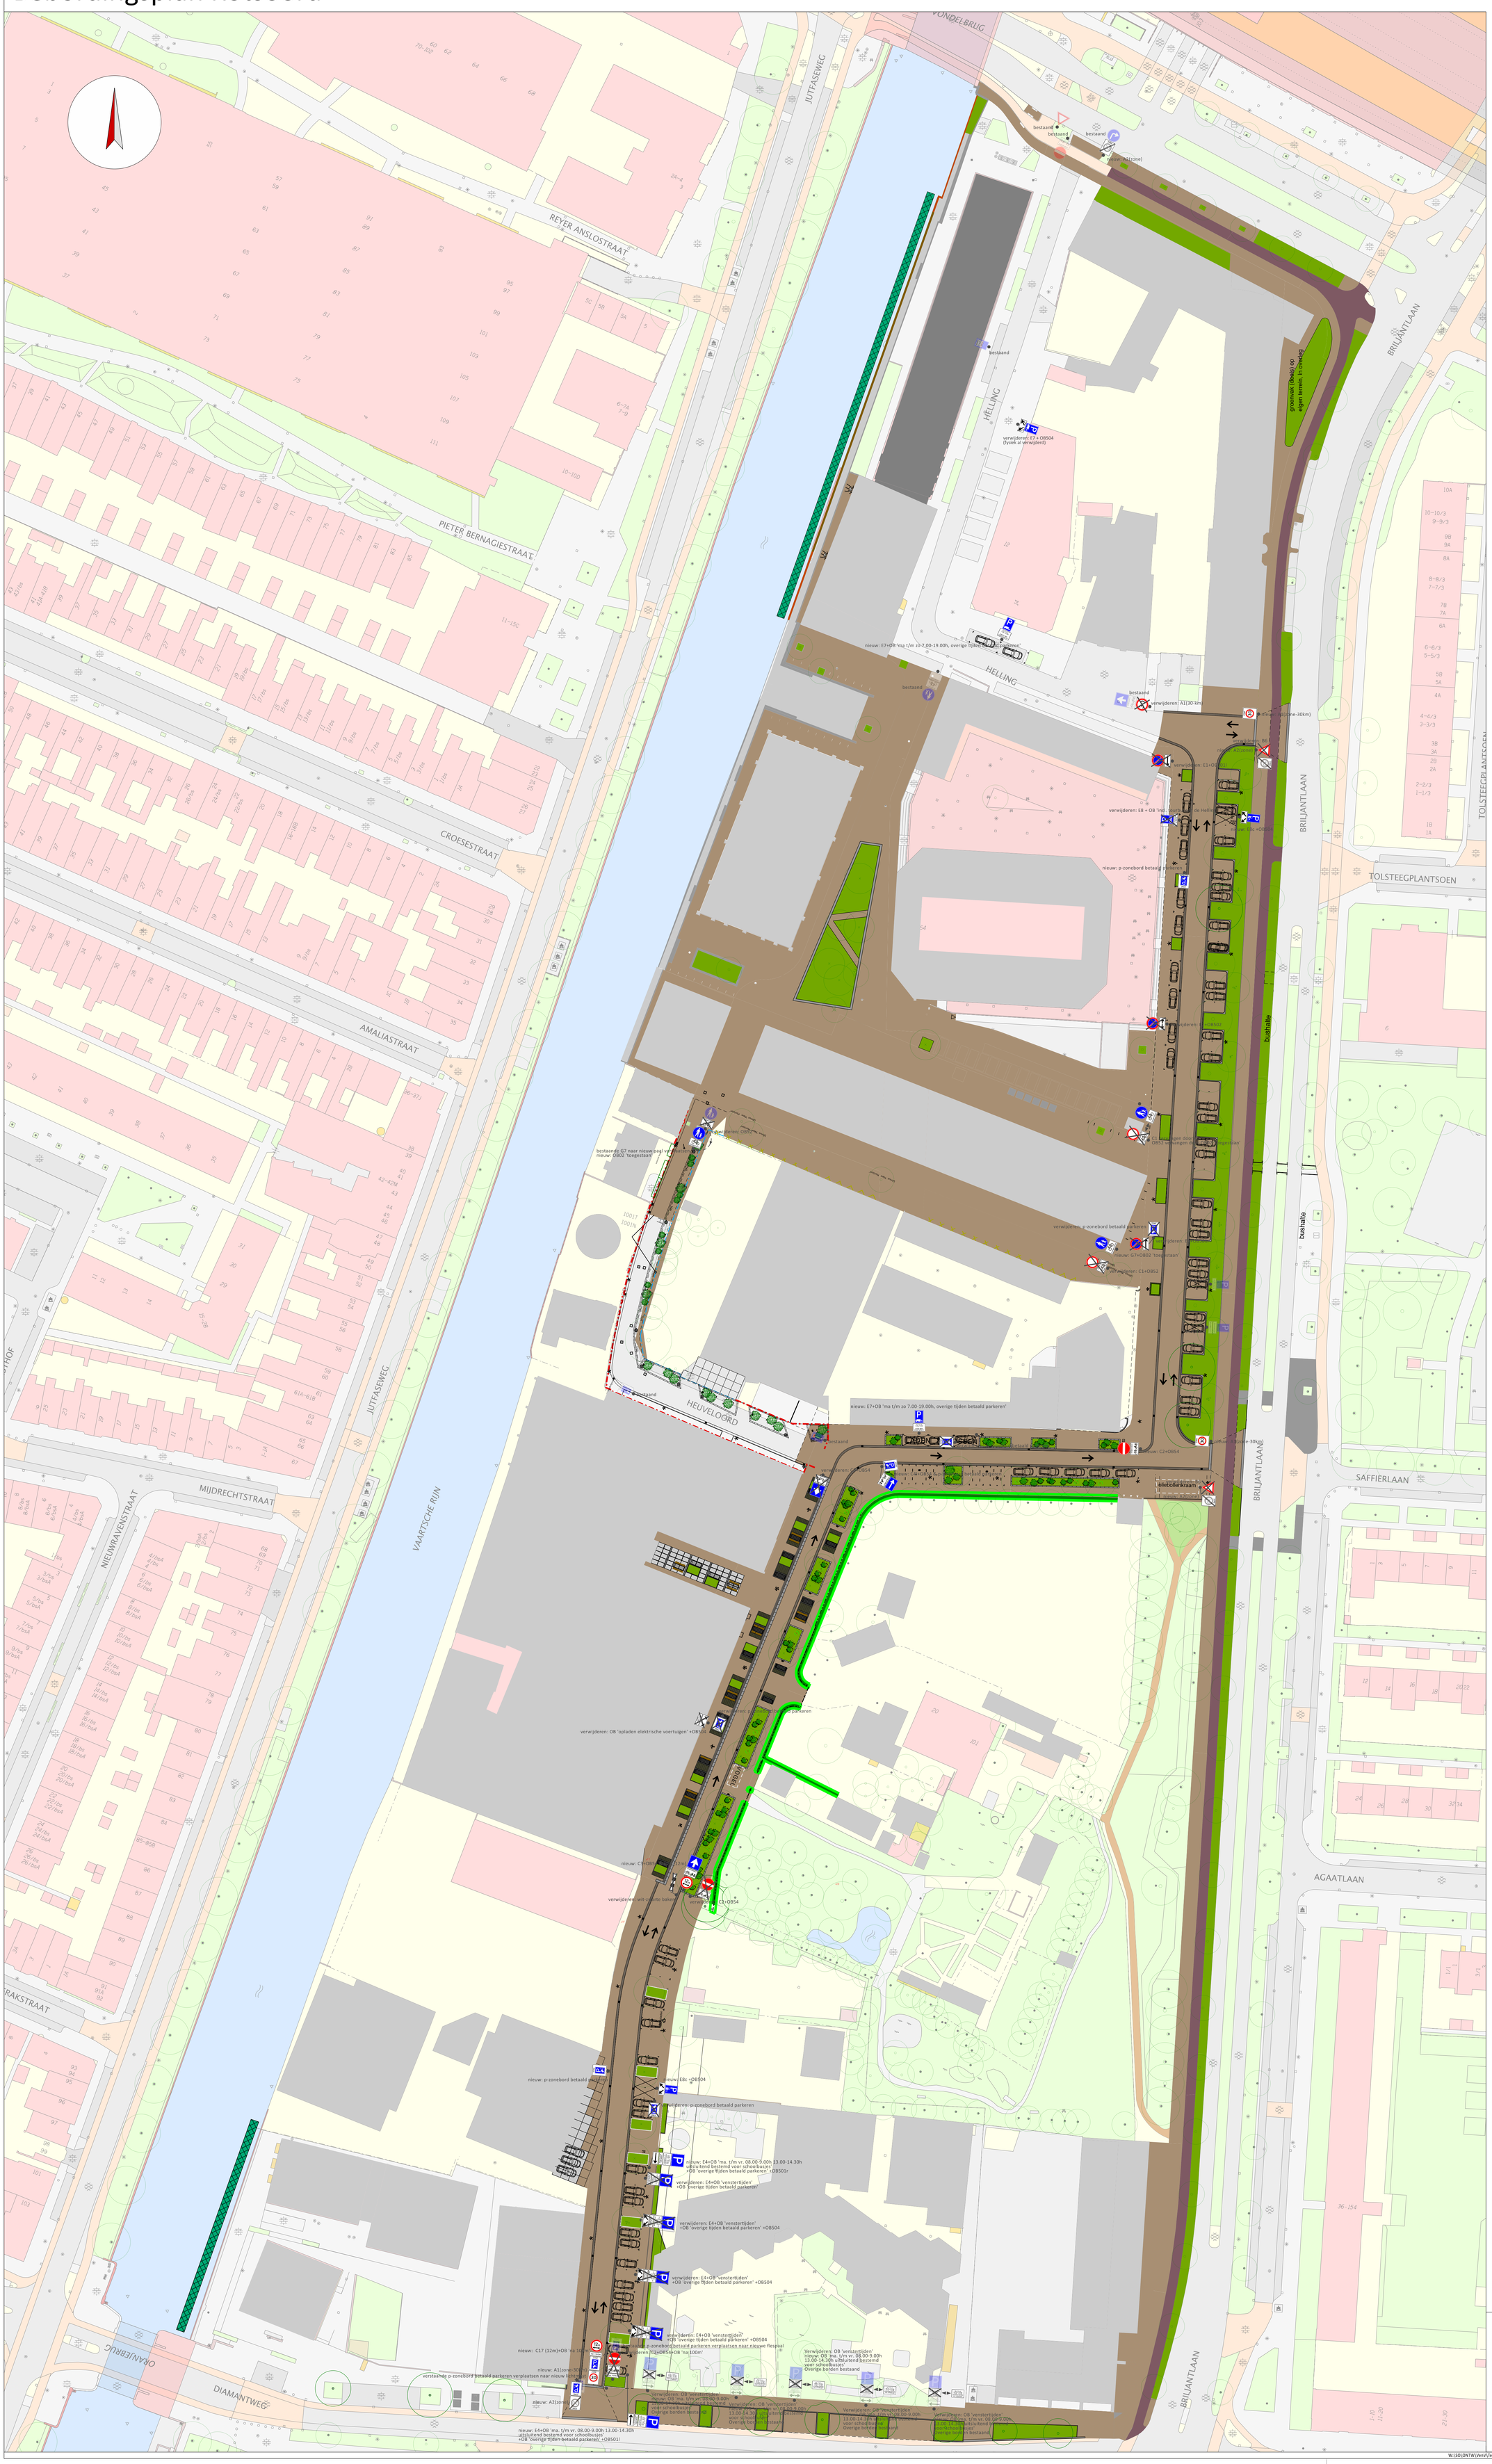

Gemeente Utrecht
Gilde Stedenbouw en Mobiliteit, Subgilde Mobiliteit
Stadsplateau 1 | Postbus 8406 | 3503 RK | 030 - 286 23 78

Bebordingsplan Rotsoord

Datum	Status	Akkoord BInG
19 december 2023	DEFINITIEF	19 juli 2023

Ontwerper	Formaat	Schaal
J. Smedts	A0	1:500

Versie	Datum	Ontwerper	Aanpassingen
0	15/02/23	JS	start document
3	08/03/23	JS	Aanpassingen n.a.v. overleg met BOR
5	07/09/23	JS	Aanpassingen n.a.v. overleg met verkeersmaatregelen
7	16/10/23	JS	Aanpassing aan venstertijdborden

0mm 20mm 40mm 60mm 80mm 100mm

W:\SO\DNTW\VenV\Team-AenV\Verkeersmanagement\Bebording\Bebordingsplannen\Zuid\Bebordingsplan Rotsoord\2023\Bebordingsplan Rotsoord_2023.dgn