


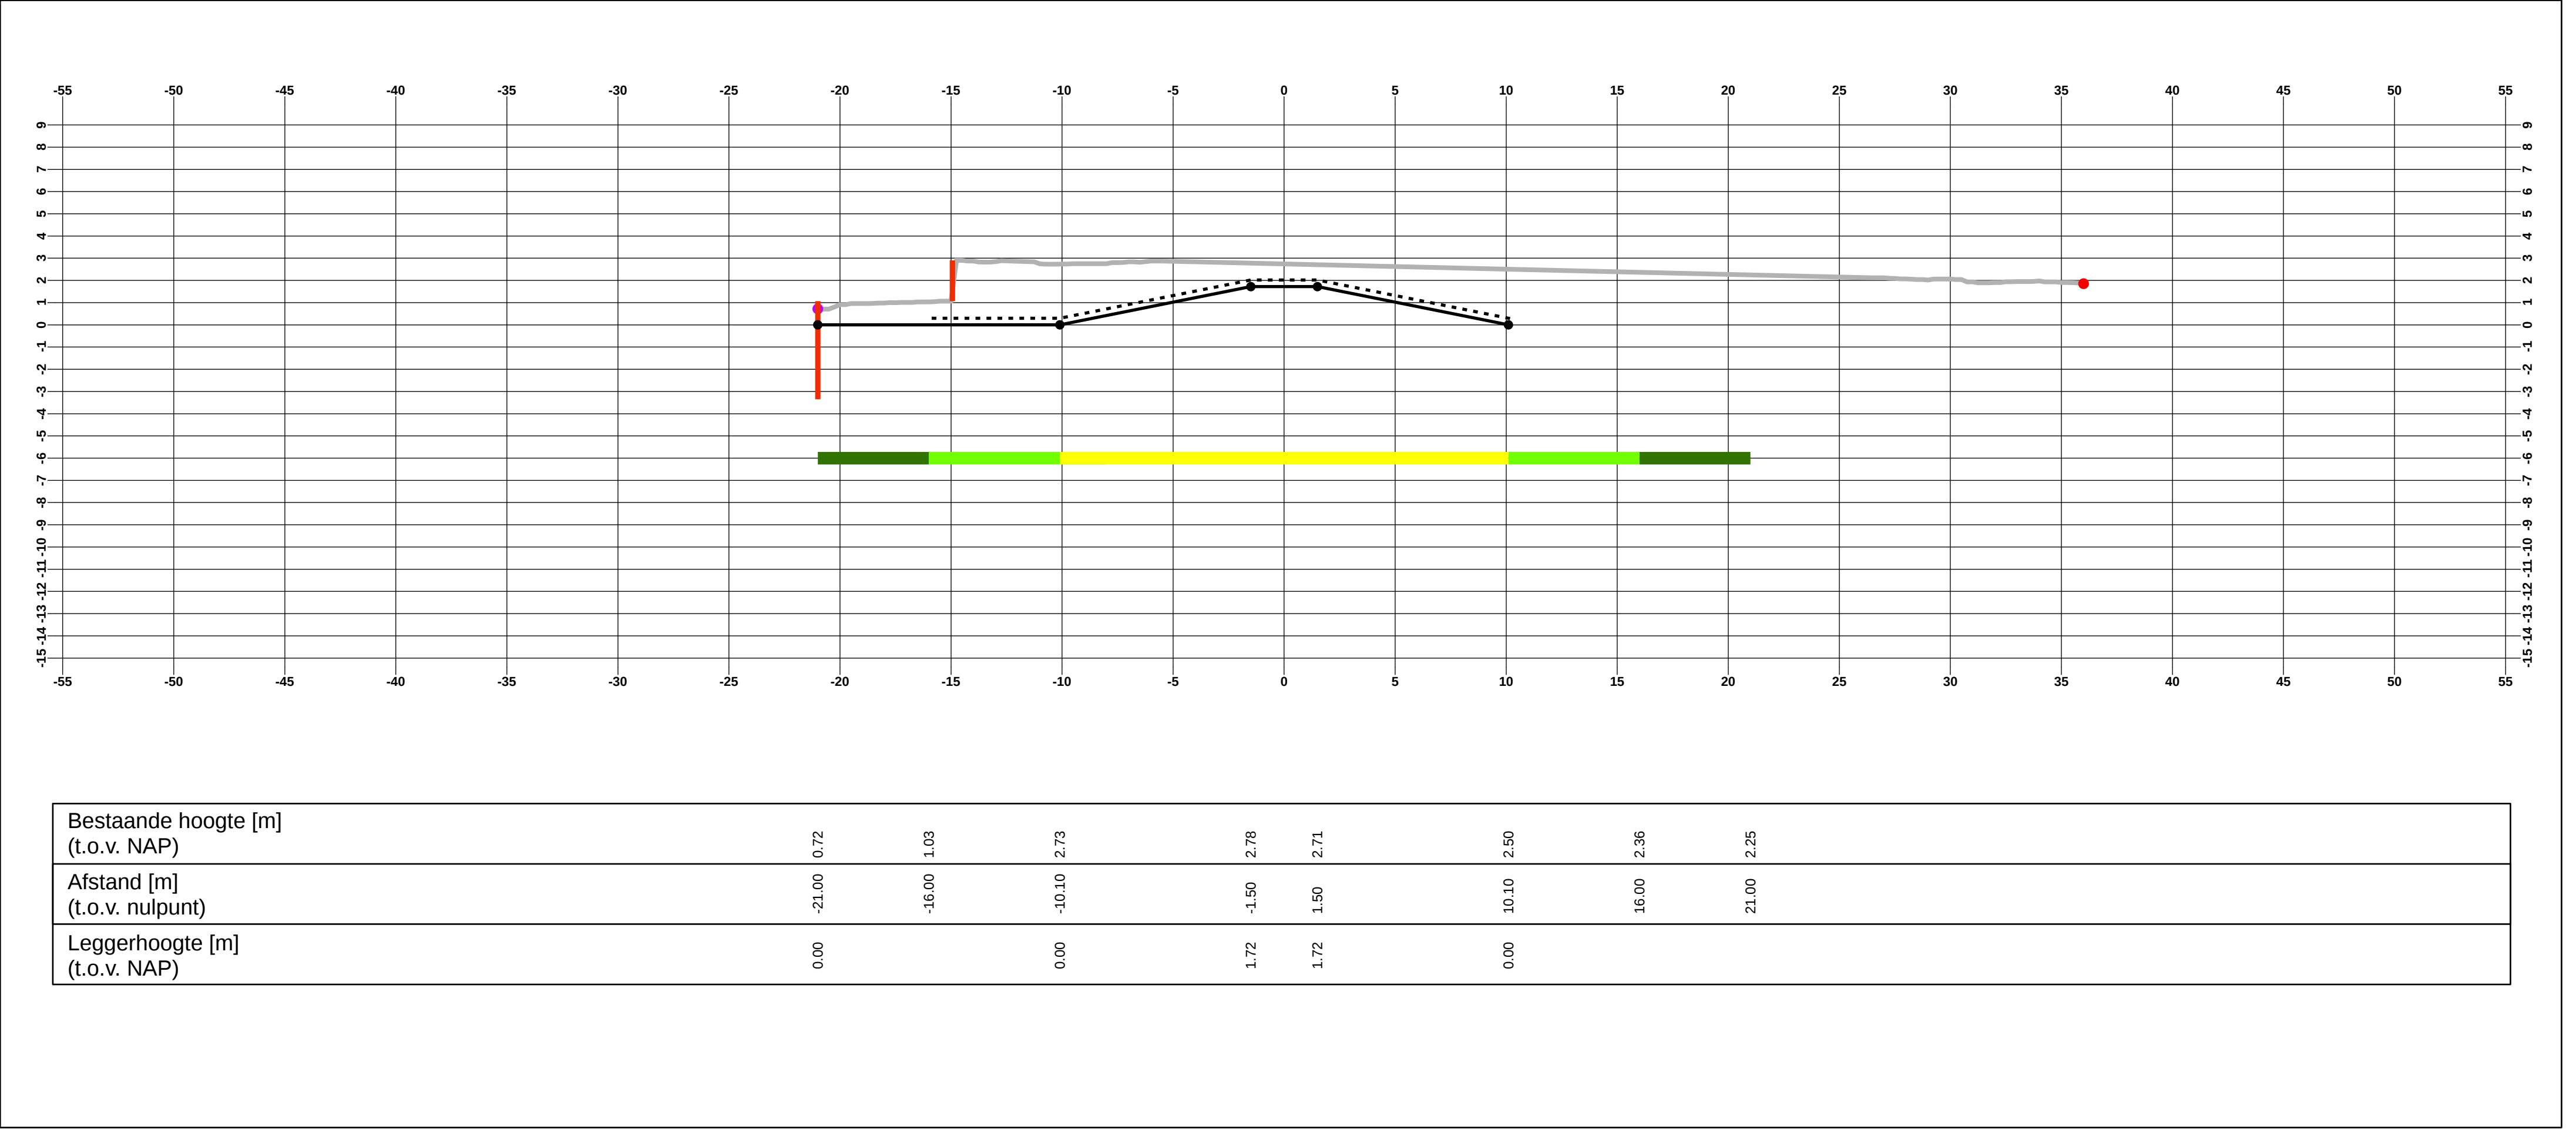

Legenda

Dwarsprofiel beheer (indicatief)

Constructie

Dwarsprofiel legger

Profiel van vrije ruimte

Waterstaatswerk

Bescherminingszone A

Bescherminingszone B



Keringnaam en nummer
Leggertraject Haven Oudenbosch vak: 08

Hectometrerling
Van km 1,74 tot km 1,83

Opdrachtnemer

Versie
Definitief

Formaat
2A3

Datum
9-12-2024

Gezien

Schaal
1:200