



GEVEL BINAIRSTRAAT
GEVELAANZICHTEN

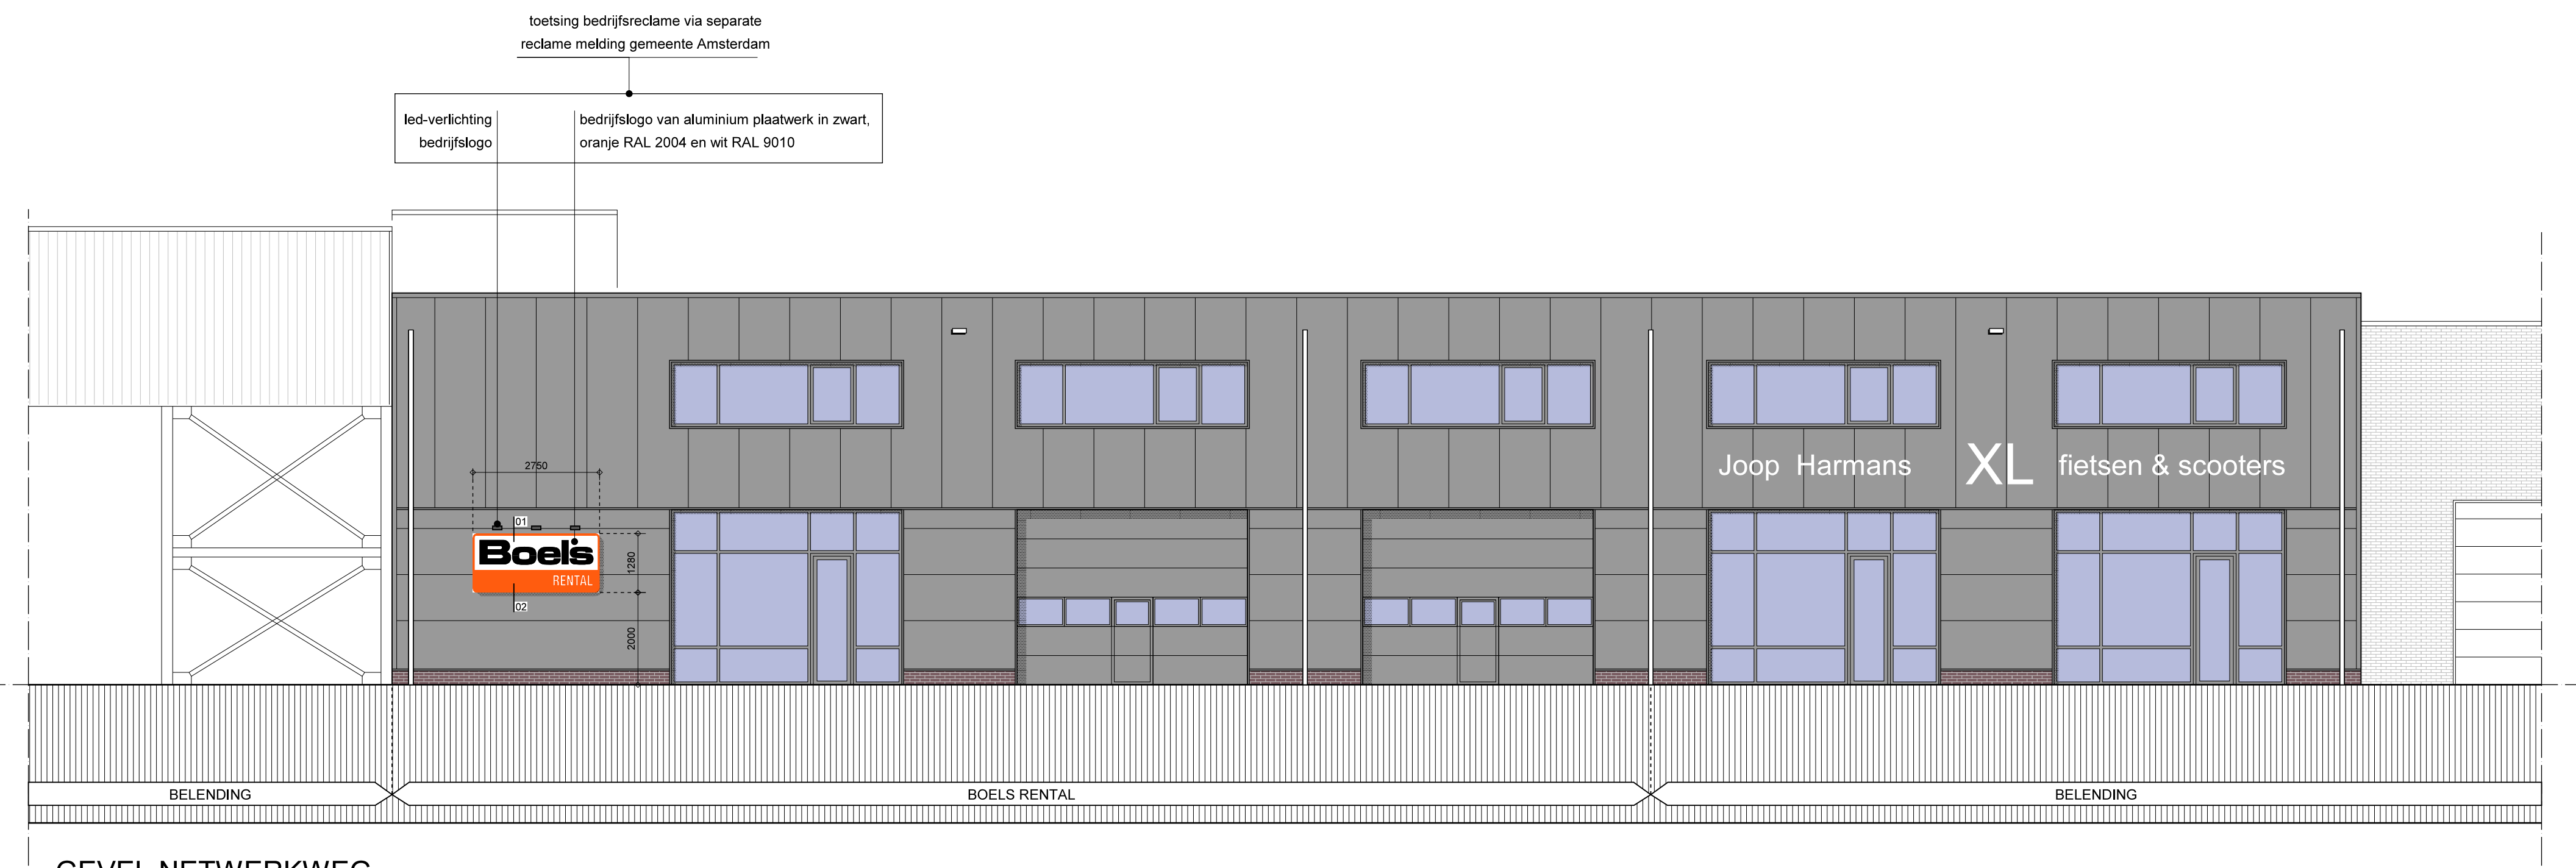

GEVEL NETWERKWEG

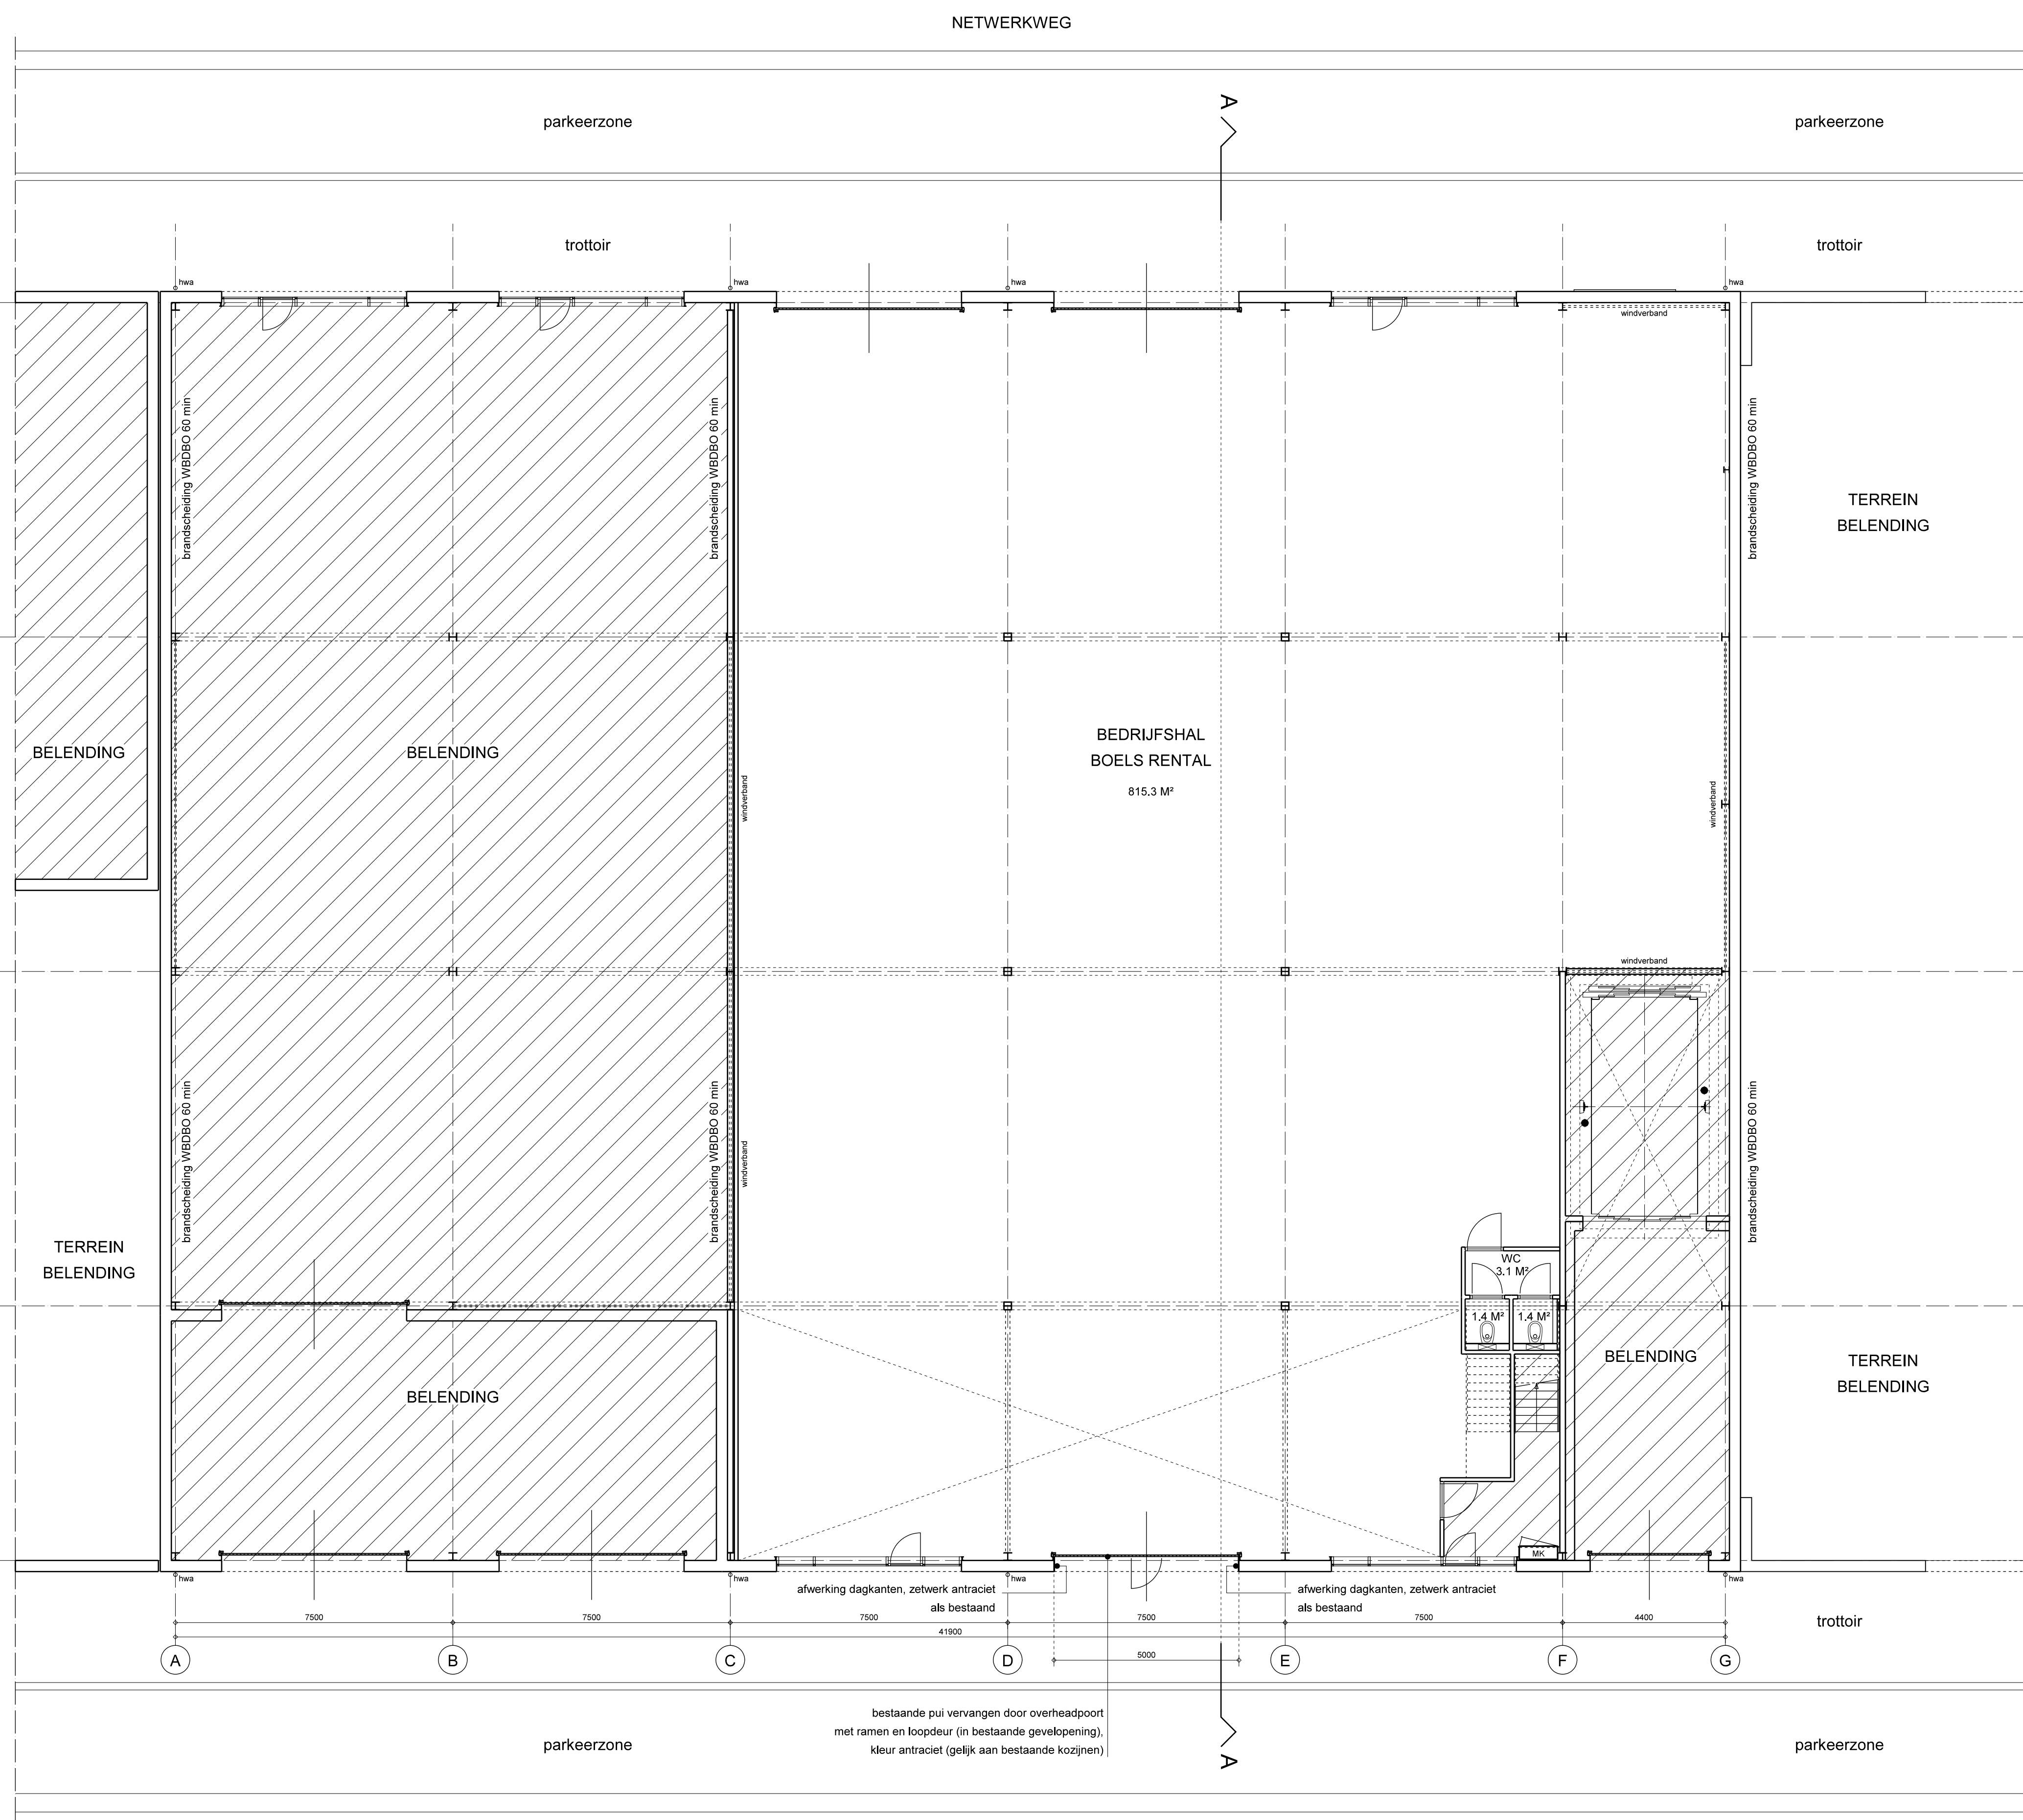


BEGANE GROND




03 PRINCIPEDETAILS OVERHEADPOORT

04

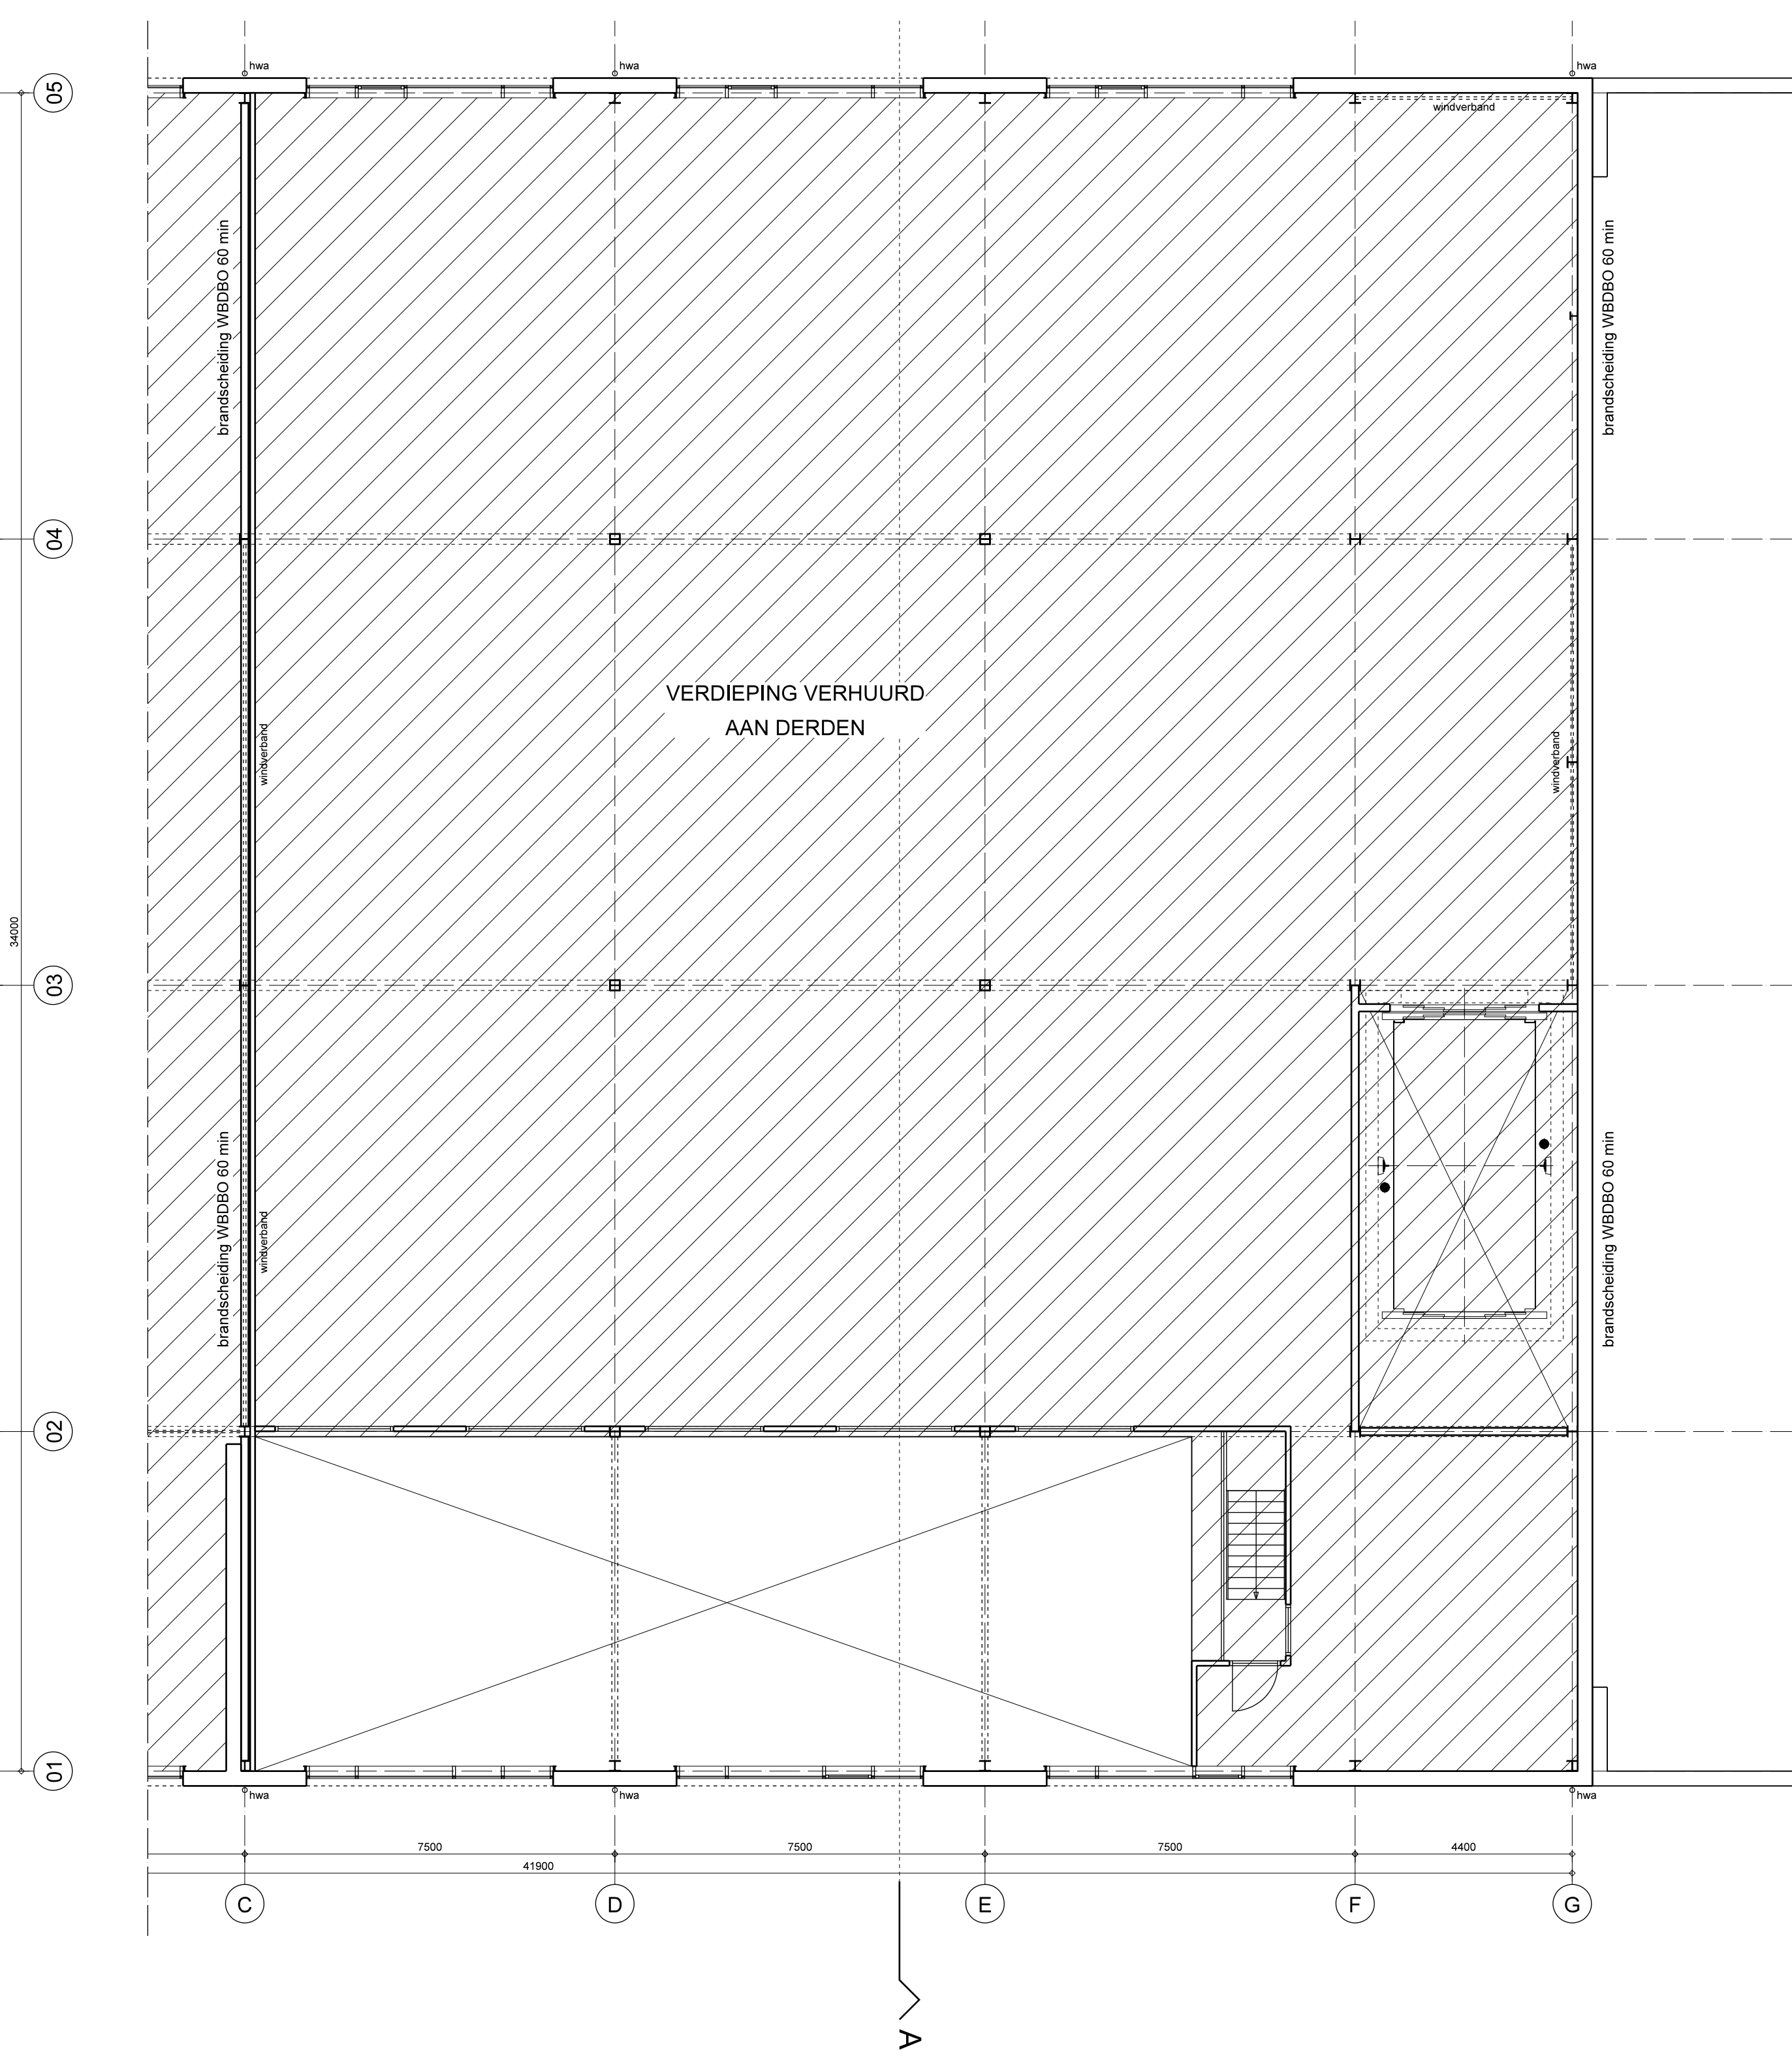


EERSTE VERDIEPING

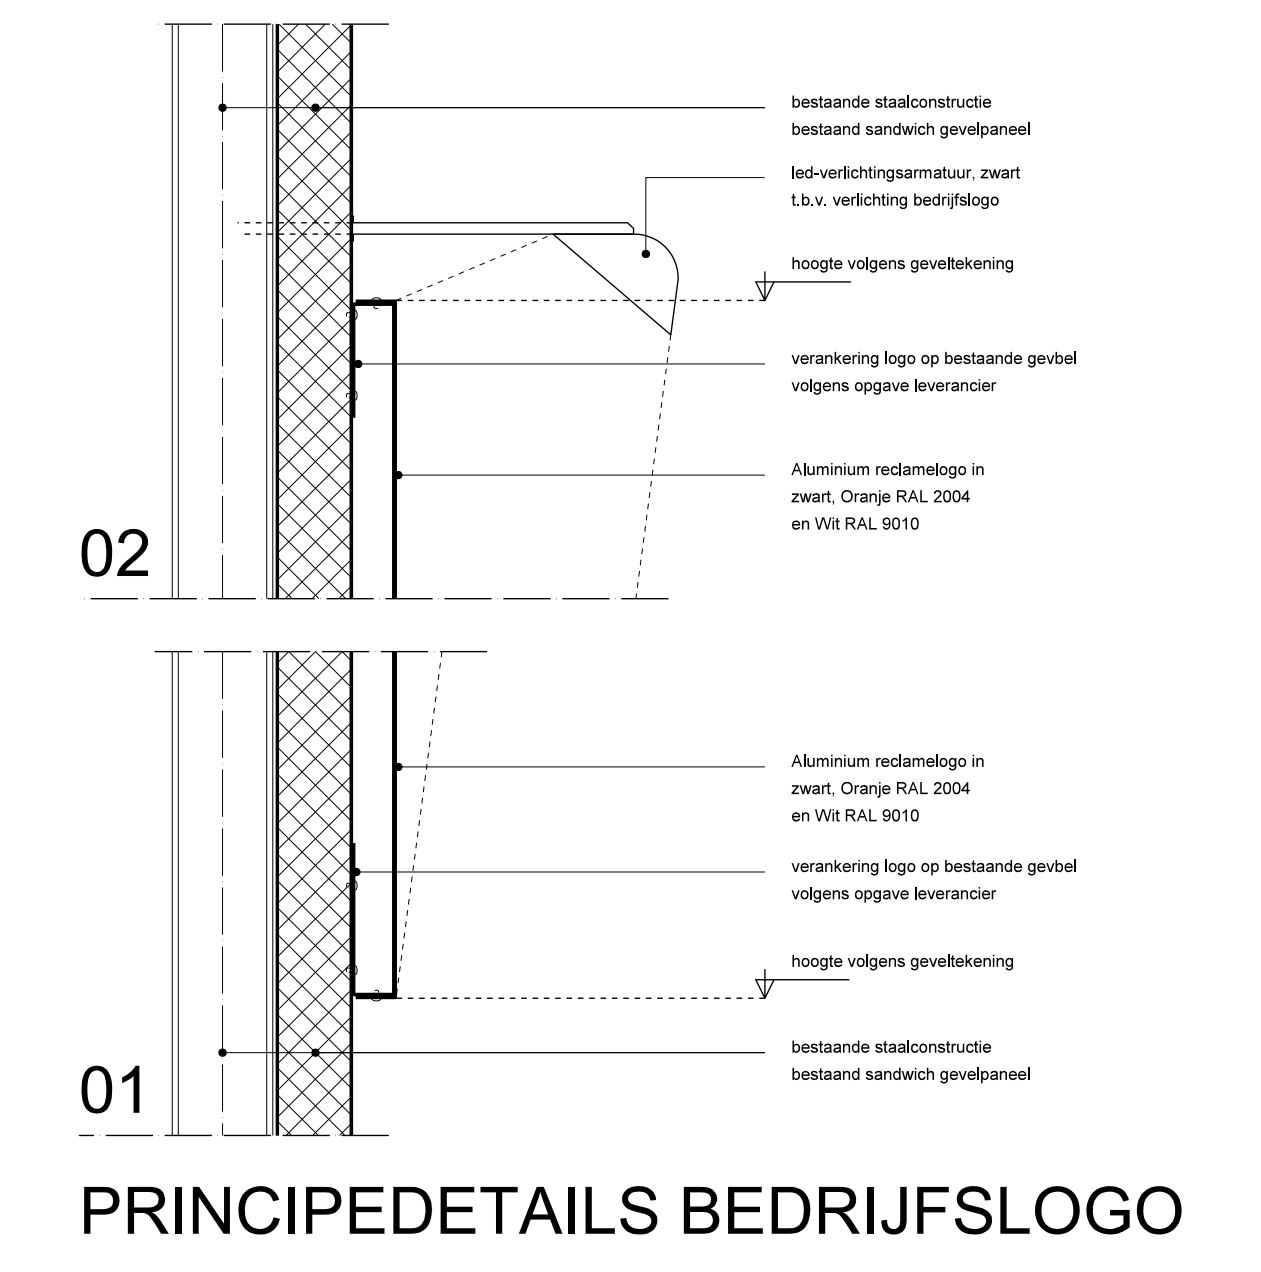

01 PRINCIPEDETAILS BEDRIJFSLOGO

SITUATIE
GEMEENTE: AMSTERDAM
SECTIE: AH
NR: 5979

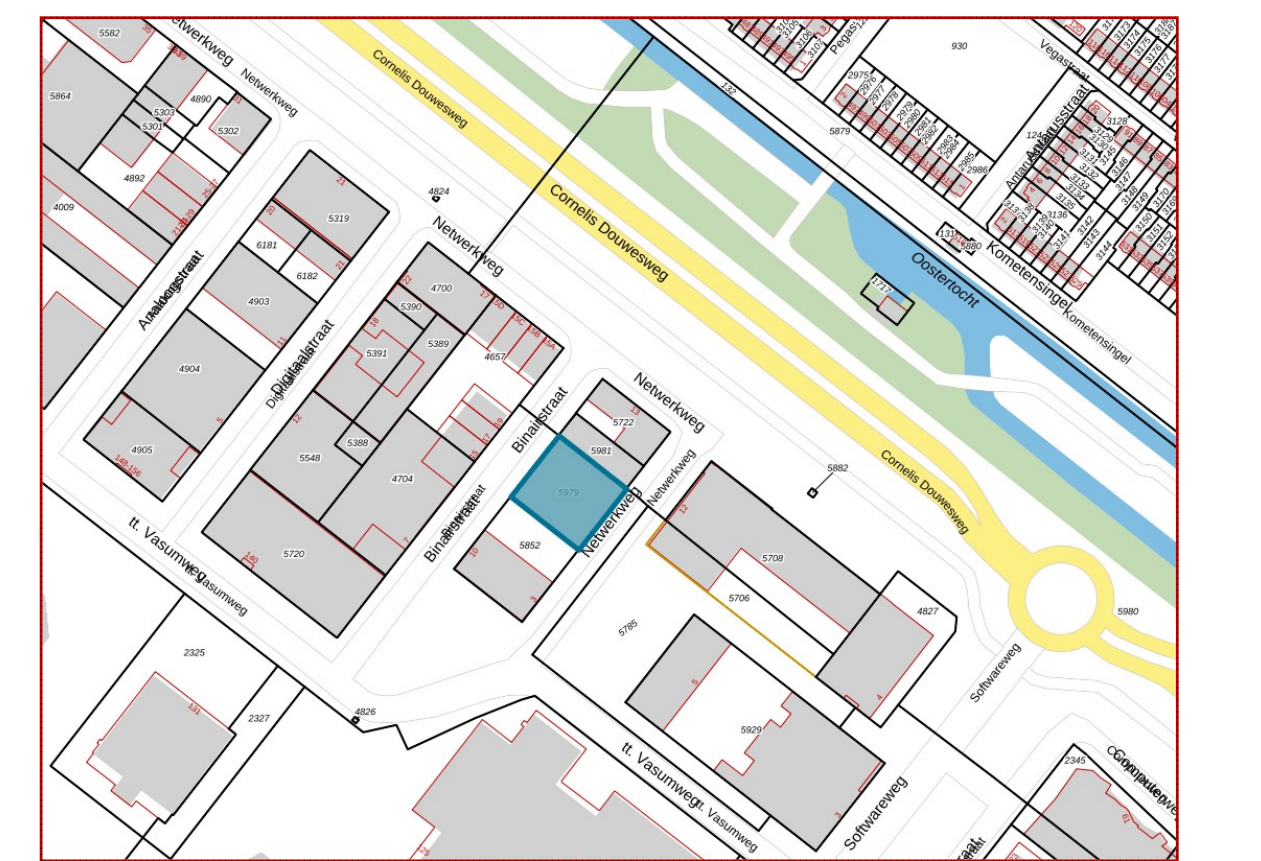

BOELS RENTAL BINAIRSTRAAT 12 / NETWERKWEG 9 - AMSTERDAM		24-2557
technisch ontwerp	1:100	to O1A
cs	AD	
wijzigen poort + reclame	FILIAAL PROJECT	
25.10.2024 20.11.2024 27.11.2024	---	prospect

MATEN IN MM'S, MATEN IN HET WERK TE METEN CQ CONTROLEREN
TEKENING GEBASEERD OP ONDERLEGERS OMGEVINGSVERGUNNING VAN:
BOPARAI ASSOCIATES ARCHITECTEN
AFWIJKINGEN UITVOERING GECORRIGEERD OP BASIS VAN FOTOS

HVN ARCHITECTEN BV
JOS NIJSSSEN ARCHITECT BNA