



GEVEL BINAIRSTRAAT

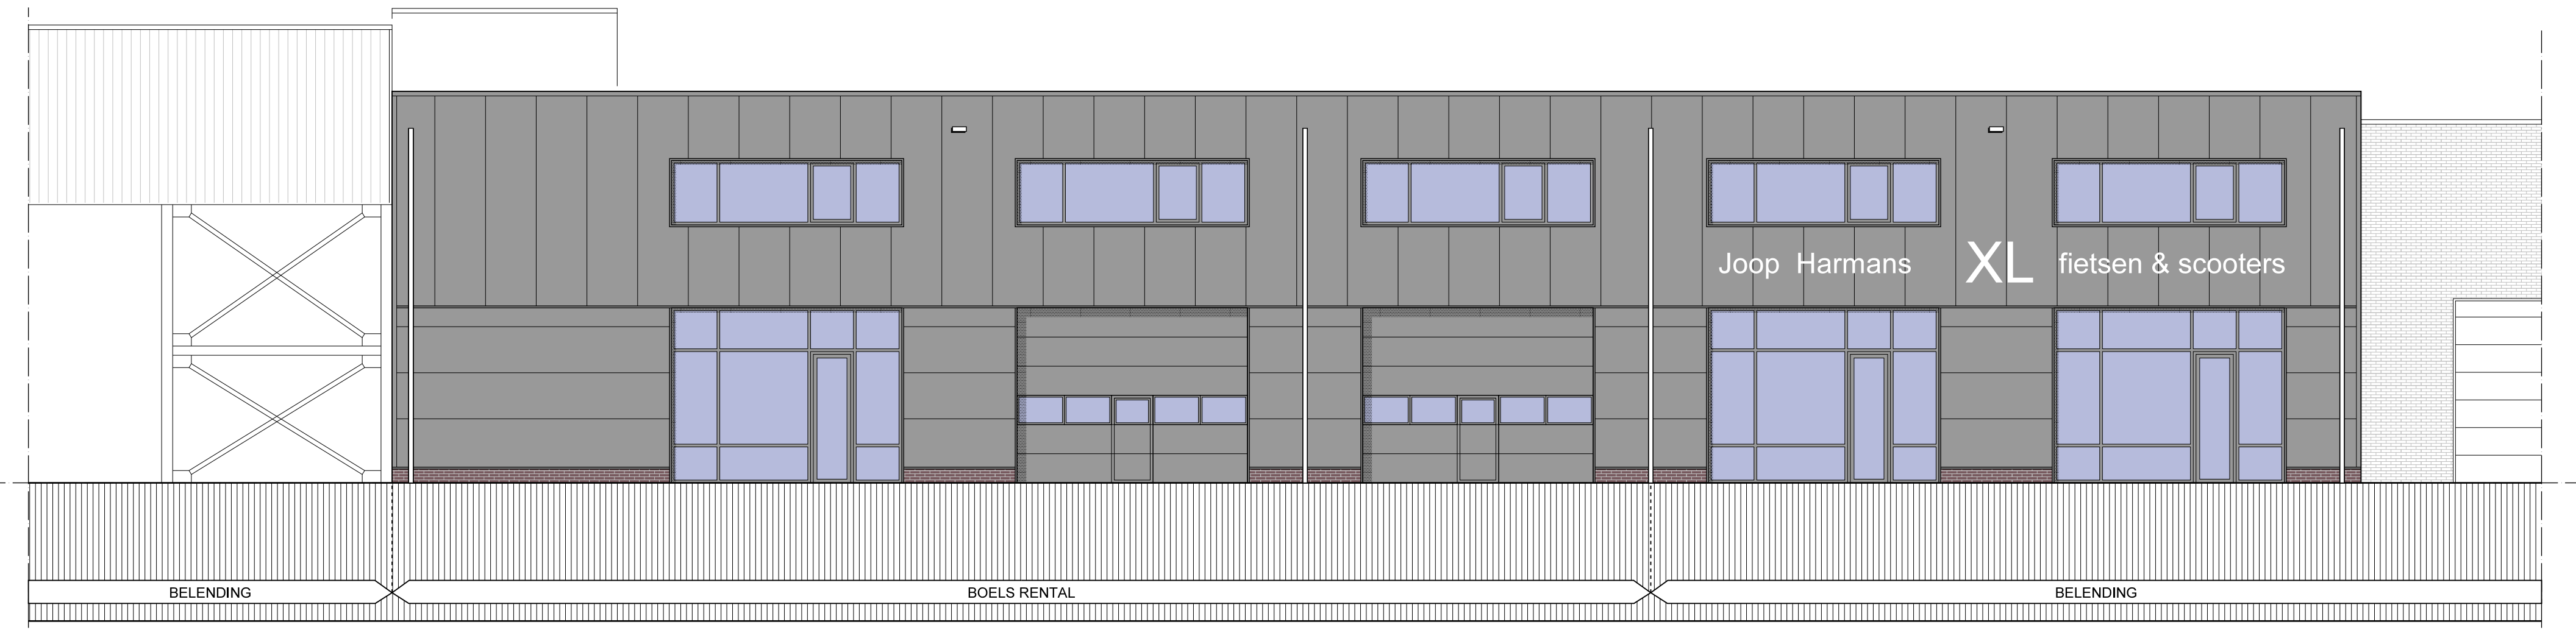


GEVEL NETWERKWEG


GEVELAANZICHTEN

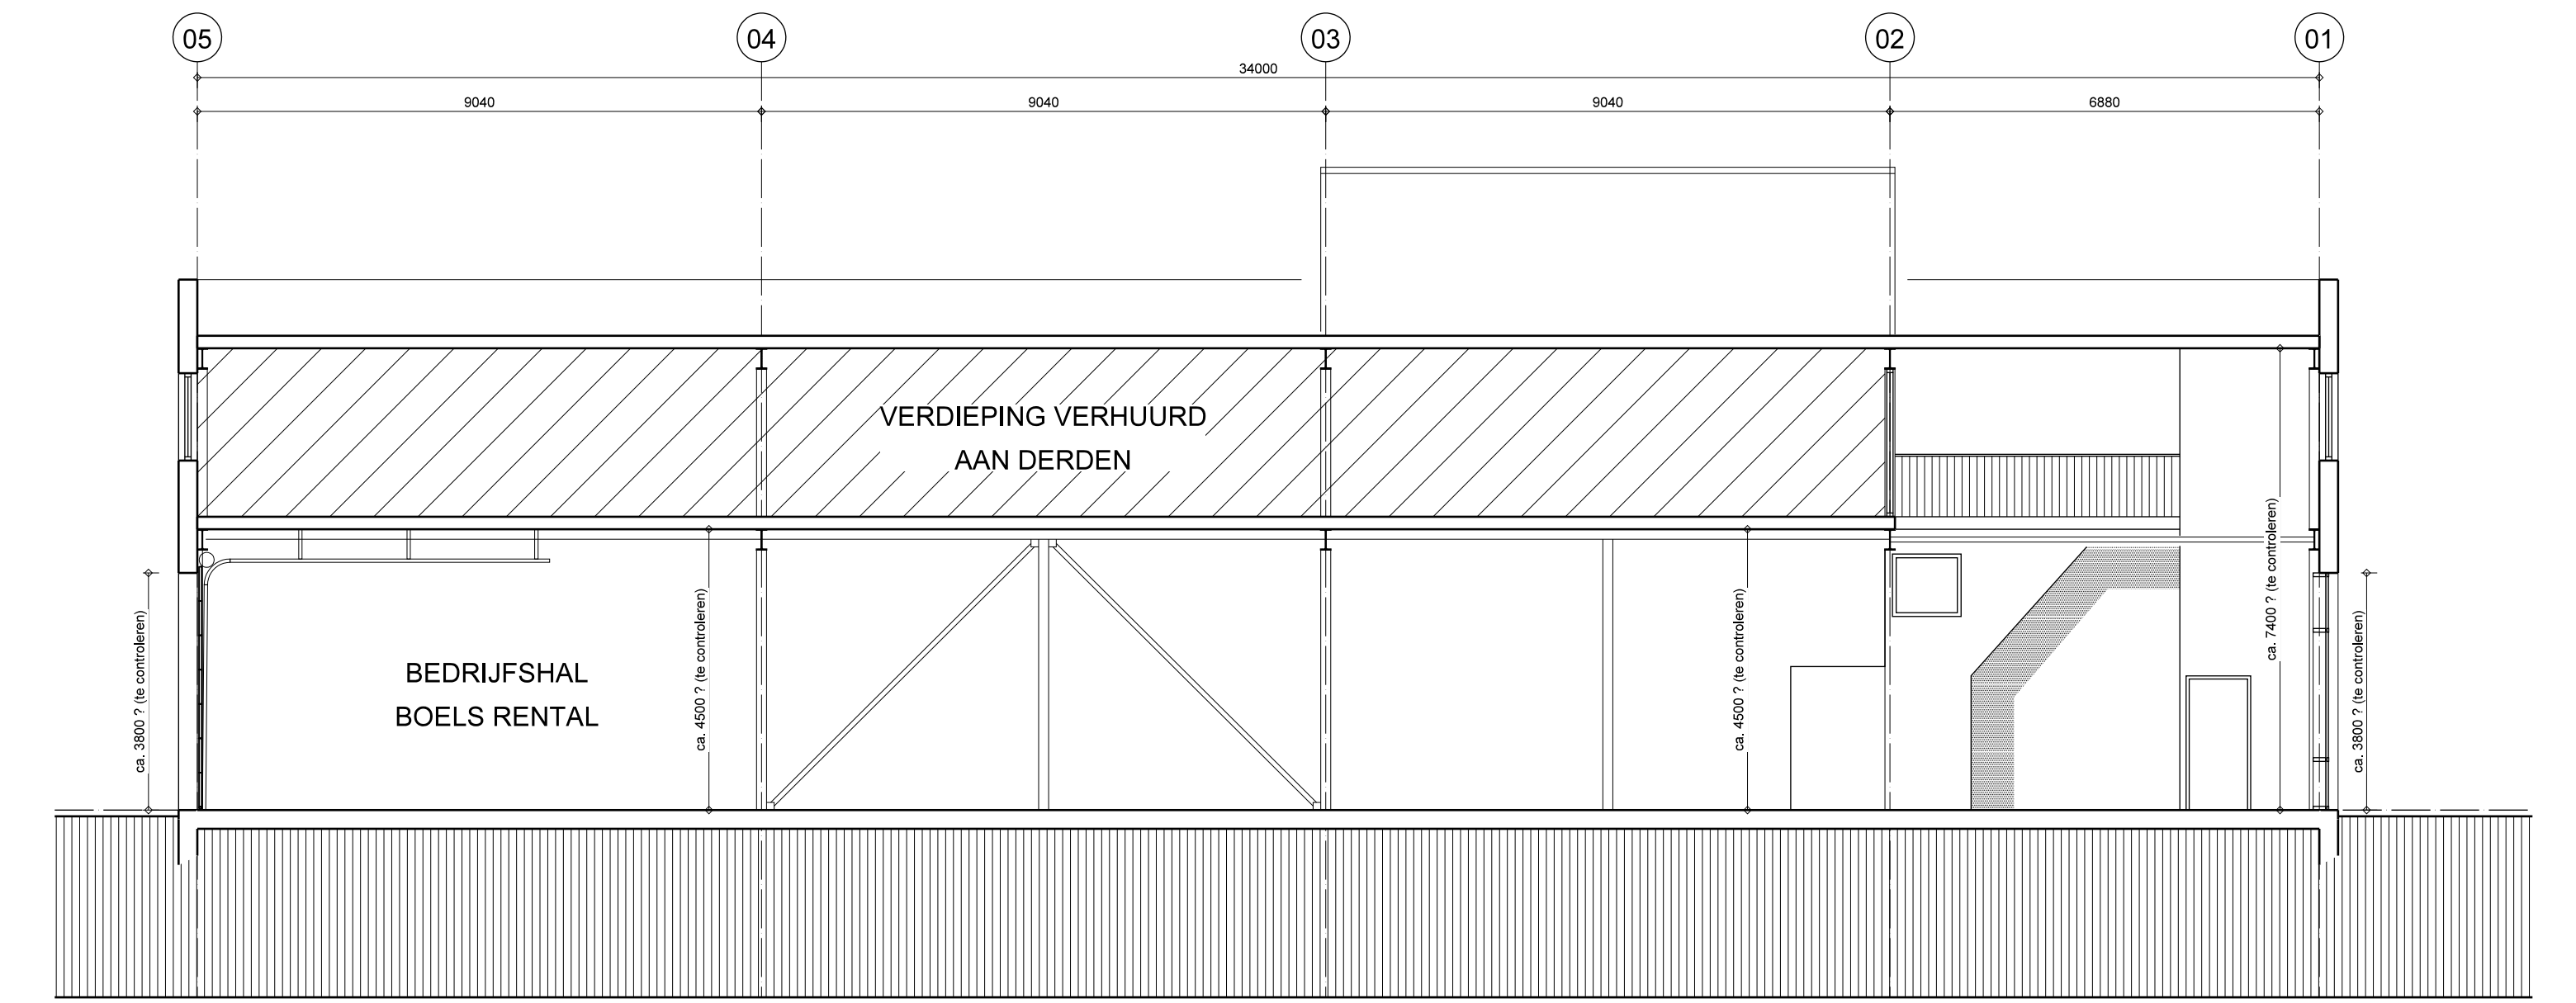

DOORSNEDE A-A  
HOOGTEMATEN IN HET WERK TE METEN

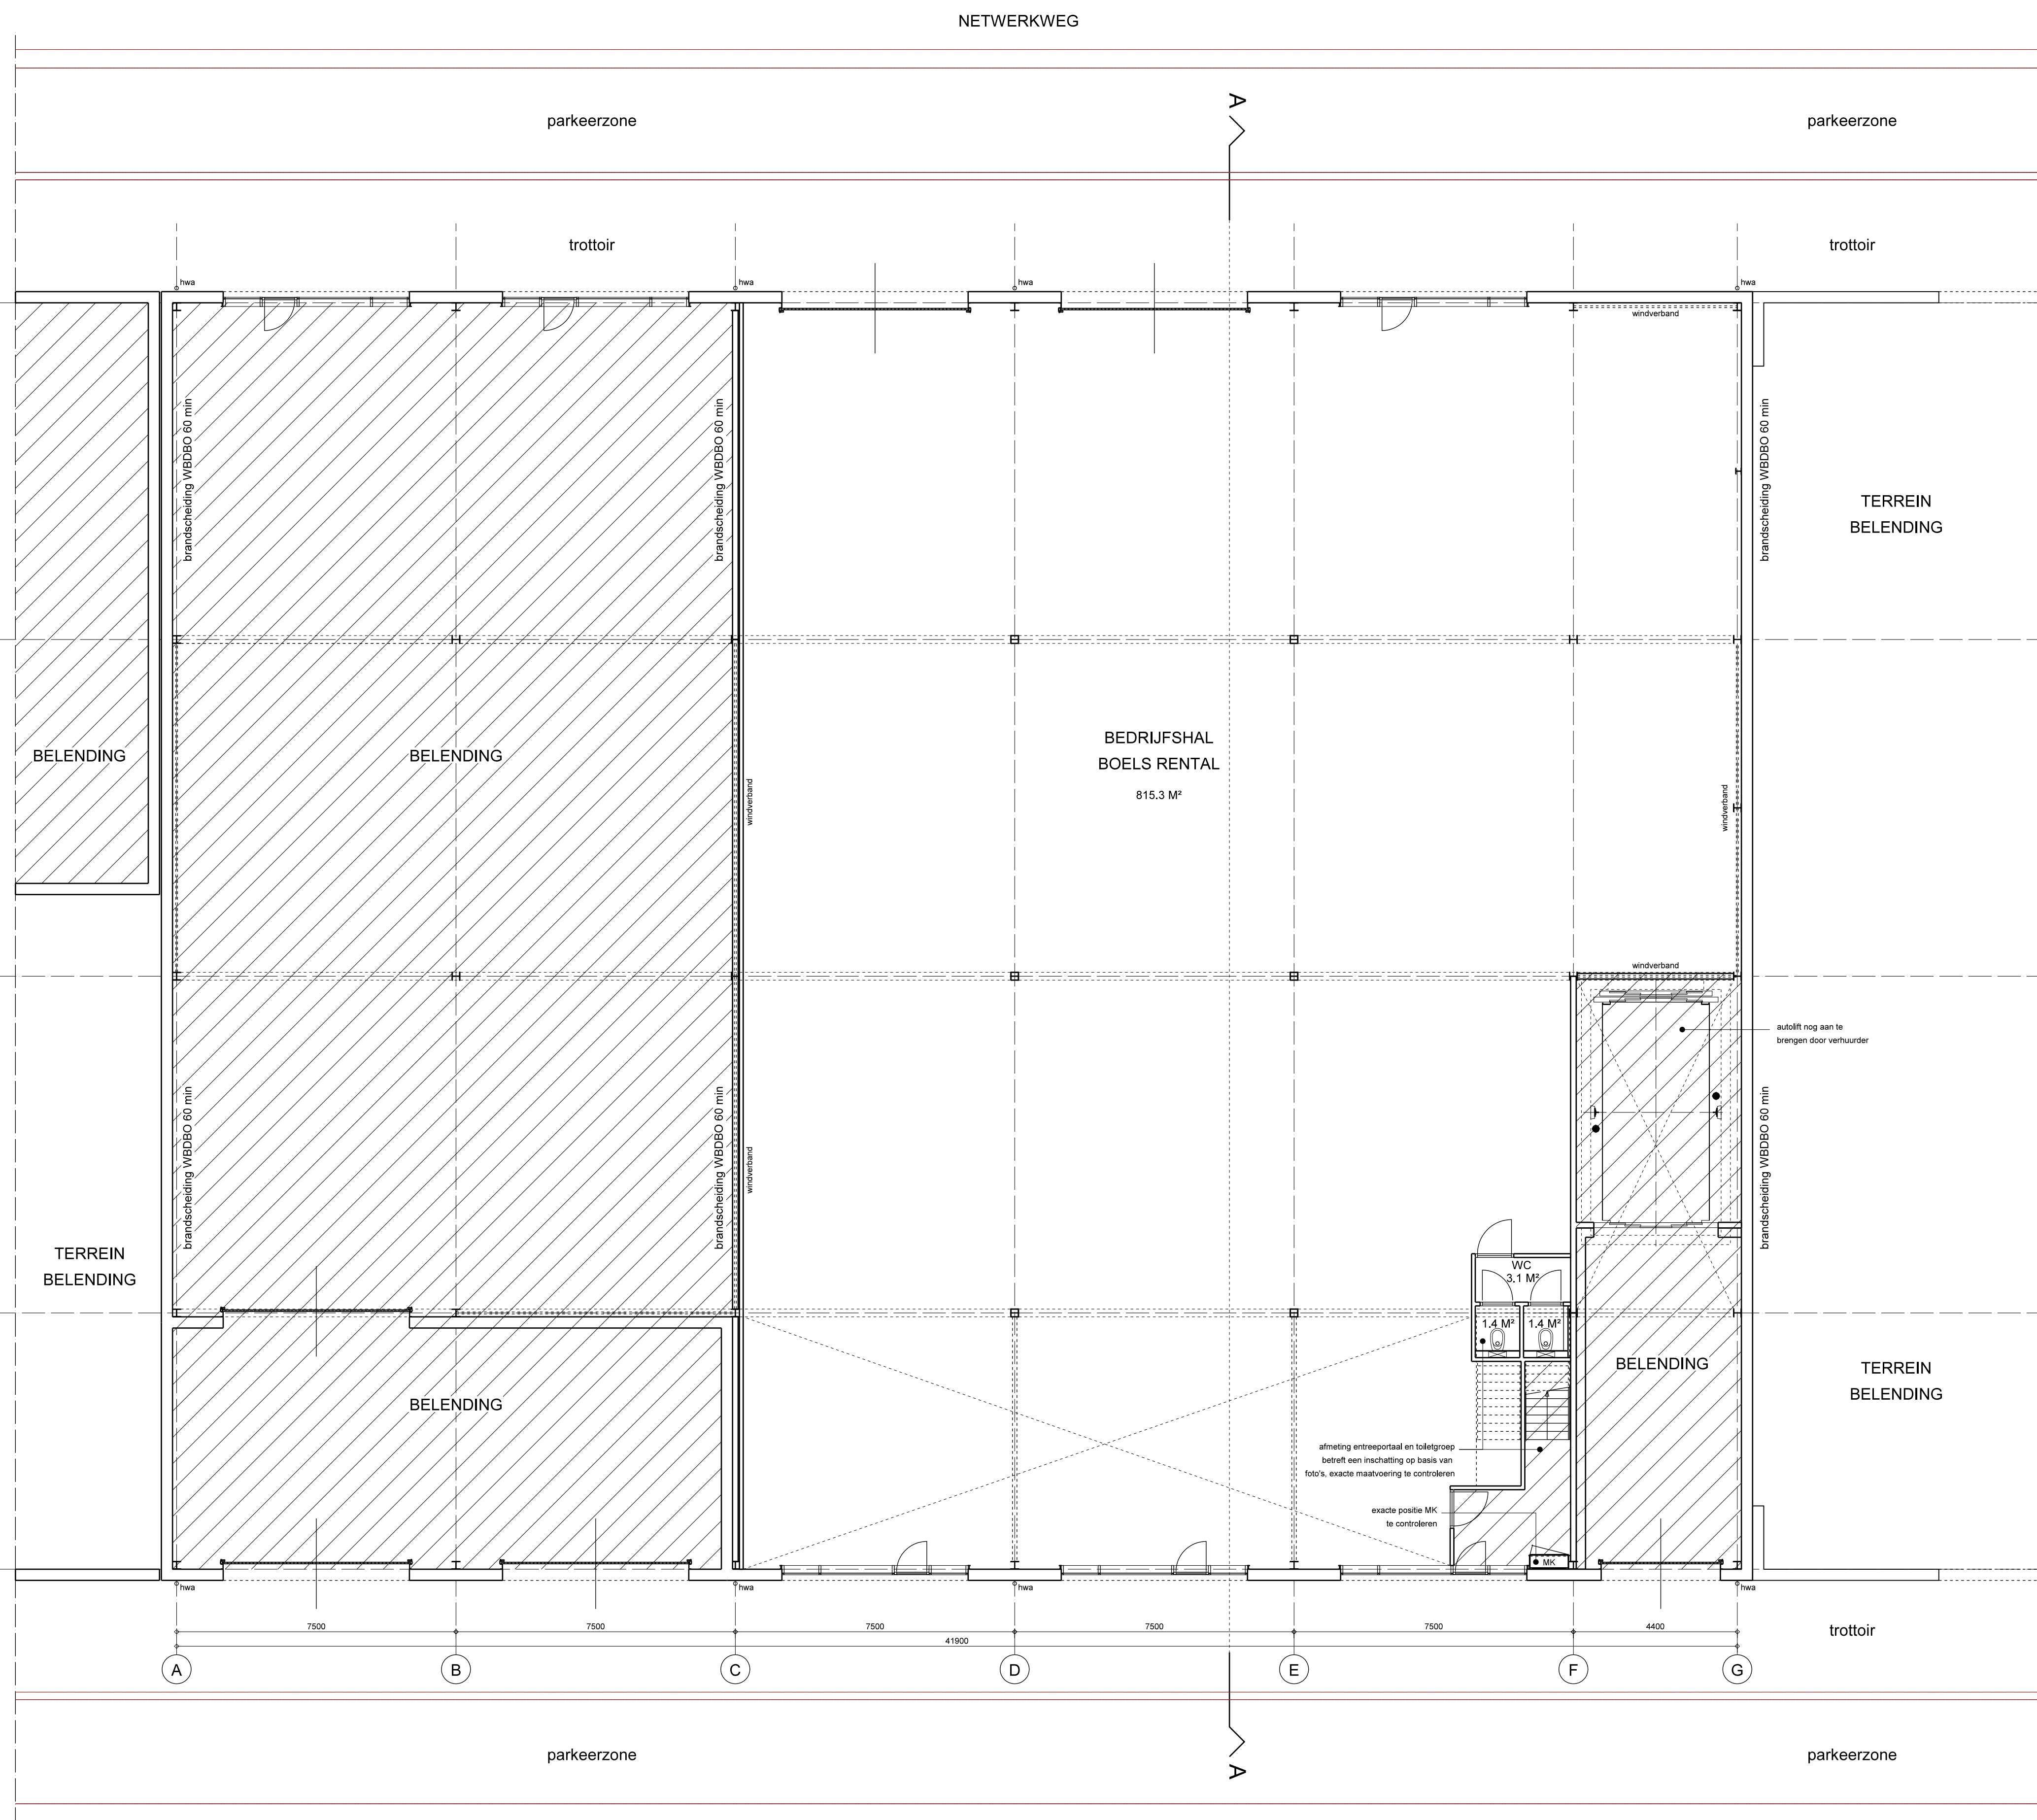

BEGANE GROND

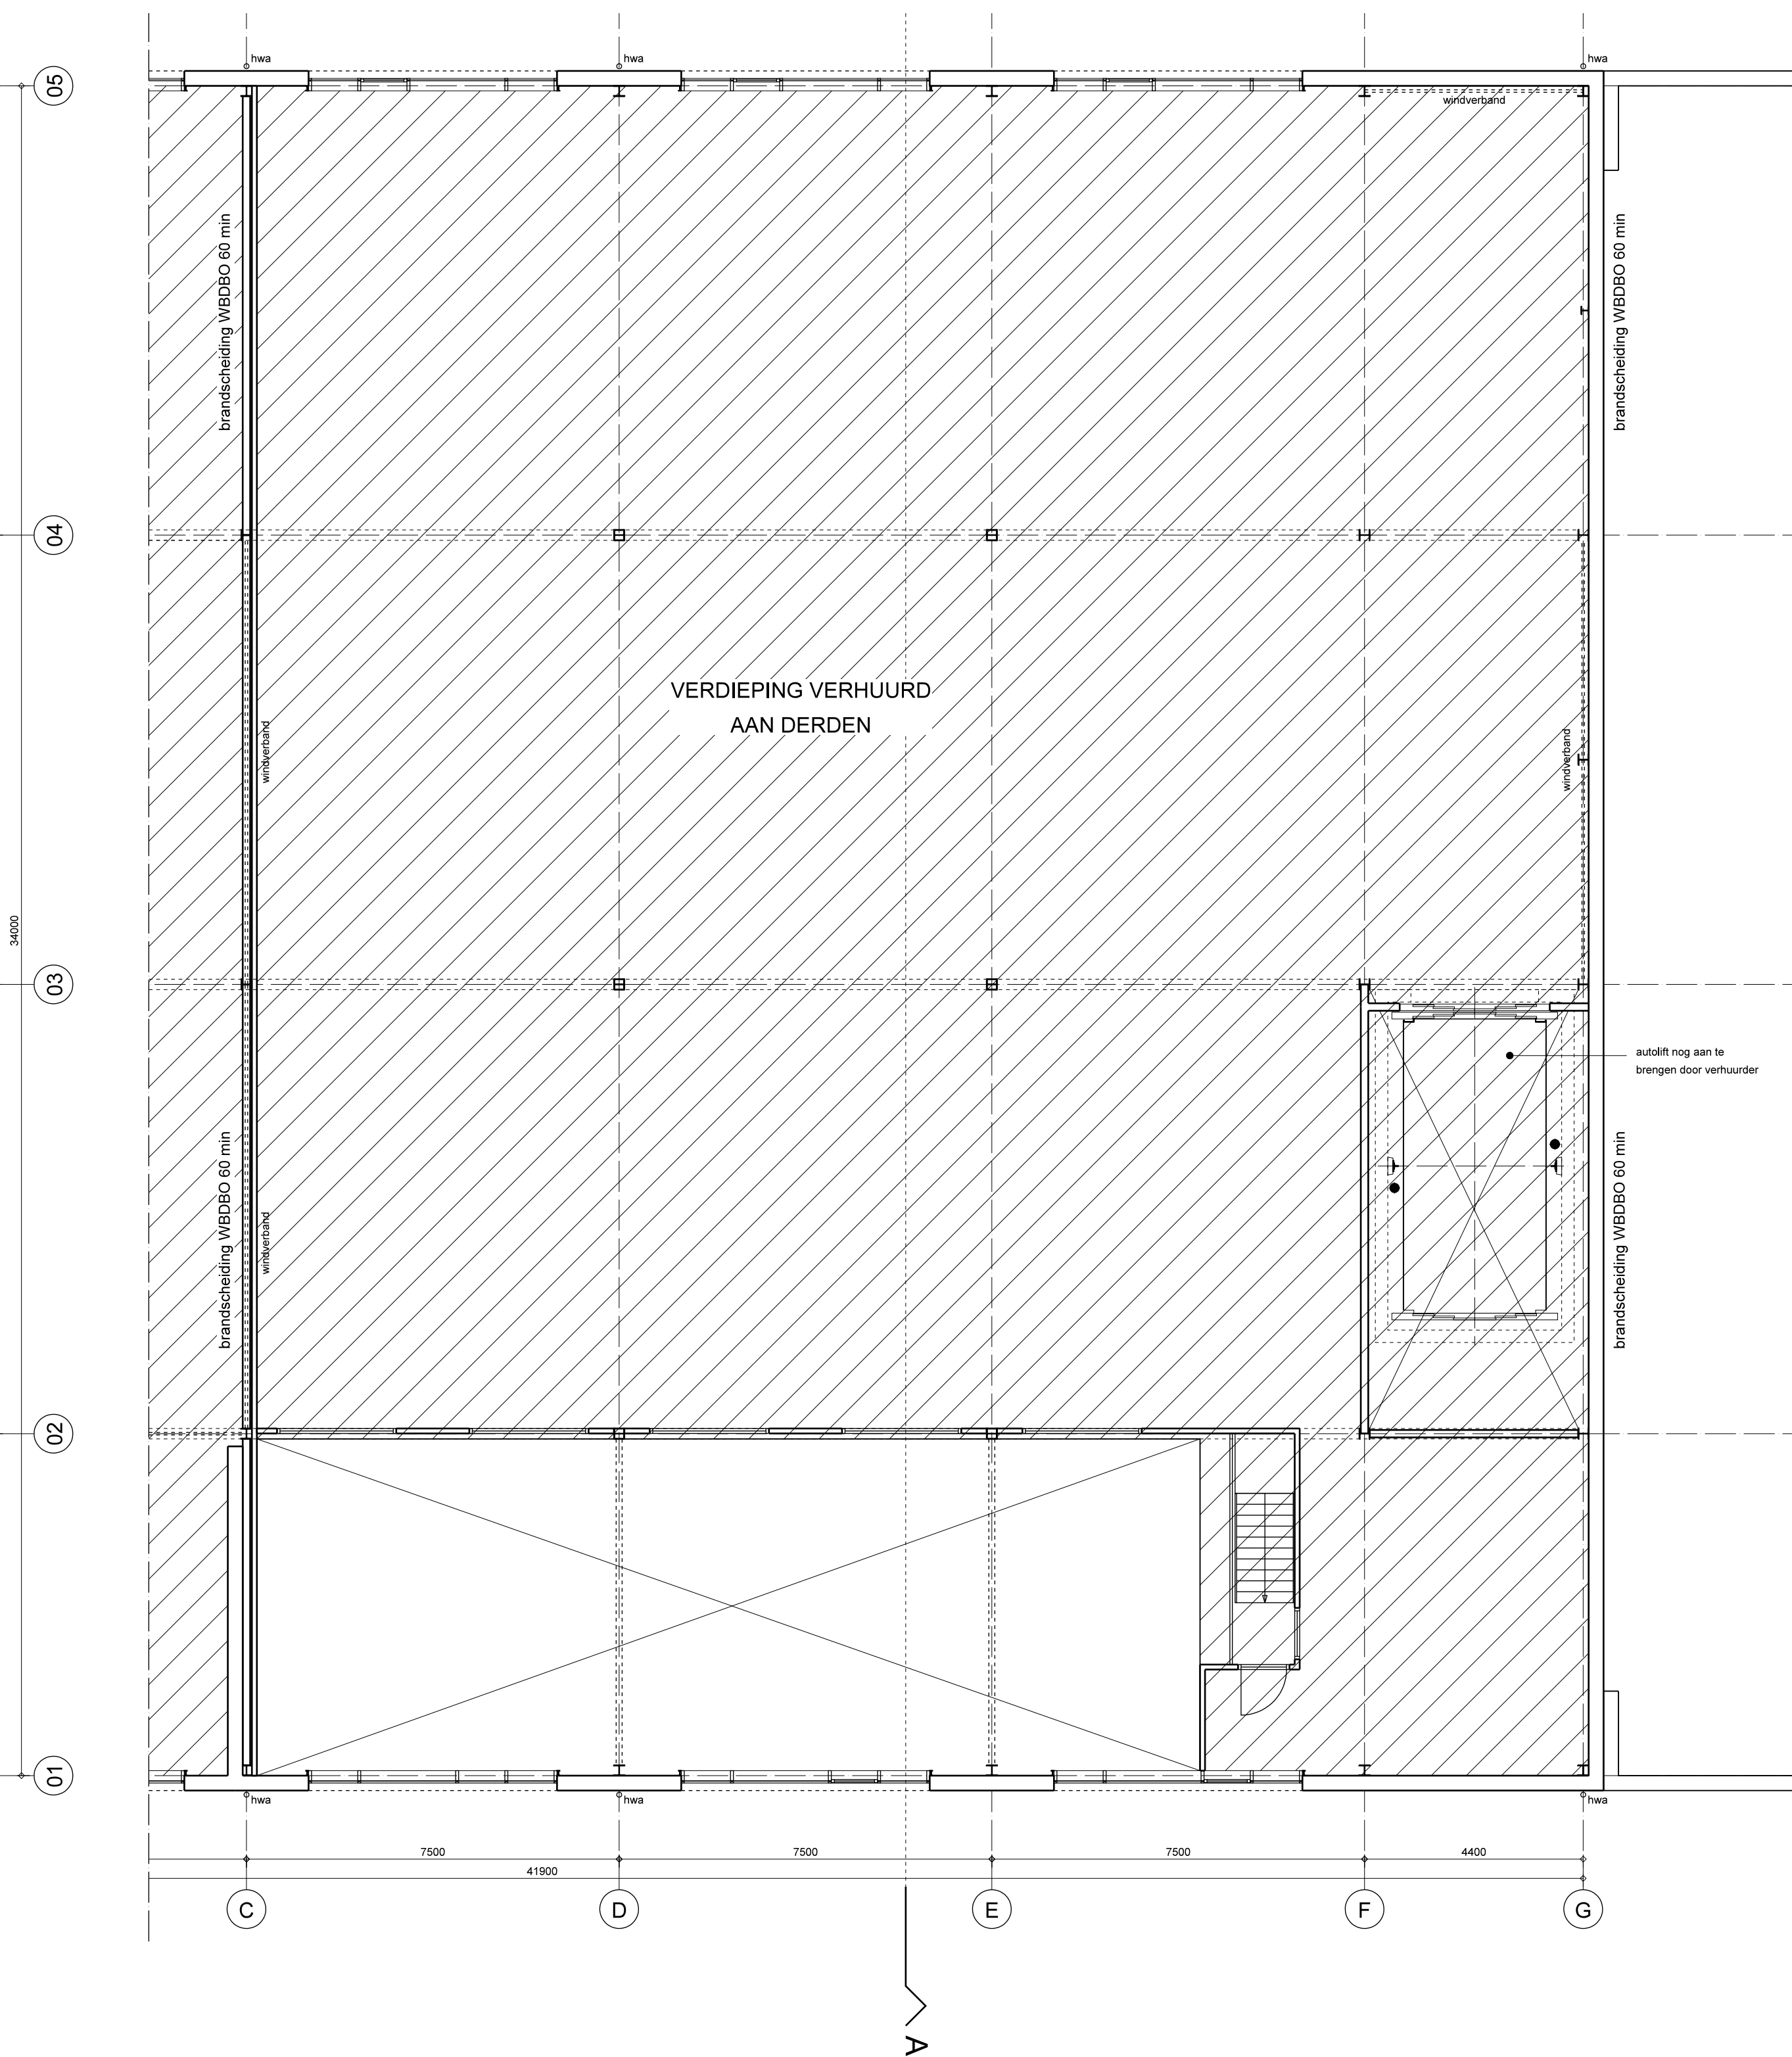

EERSTE VERDIEPING

SITUATIE

GEMEENTE: AMSTERDAM      SECTIE: AH      NR: 5979



BOELS RENTAL  
BINAIRSTRAAT 12 - AMSTERDAM

bestaande toestand  
begane grond en gevelaanzichten

15.08.2024

1:100

cs

A0

FILIAAL

PROJECT

prospect

MATEN IN MM'S, MATEN IN HET WERK TE METEN CQ CONTROLLEREN  
TEKENING GEBASEERD OP ONDERLEGGERS OMGEVINGSVERGUNNING VAN:  
BOPARAI ASSOCIATES ARCHITECTEN  
AFWIJKINGEN UITVOERING GECORRIGEERD OP BASIS VAN FOTOS

**HVN** ARCHITECTEN B.V.  
JOS NIJSSSEN ARCHITECT B.N.A.

24-2557

bt 001

