


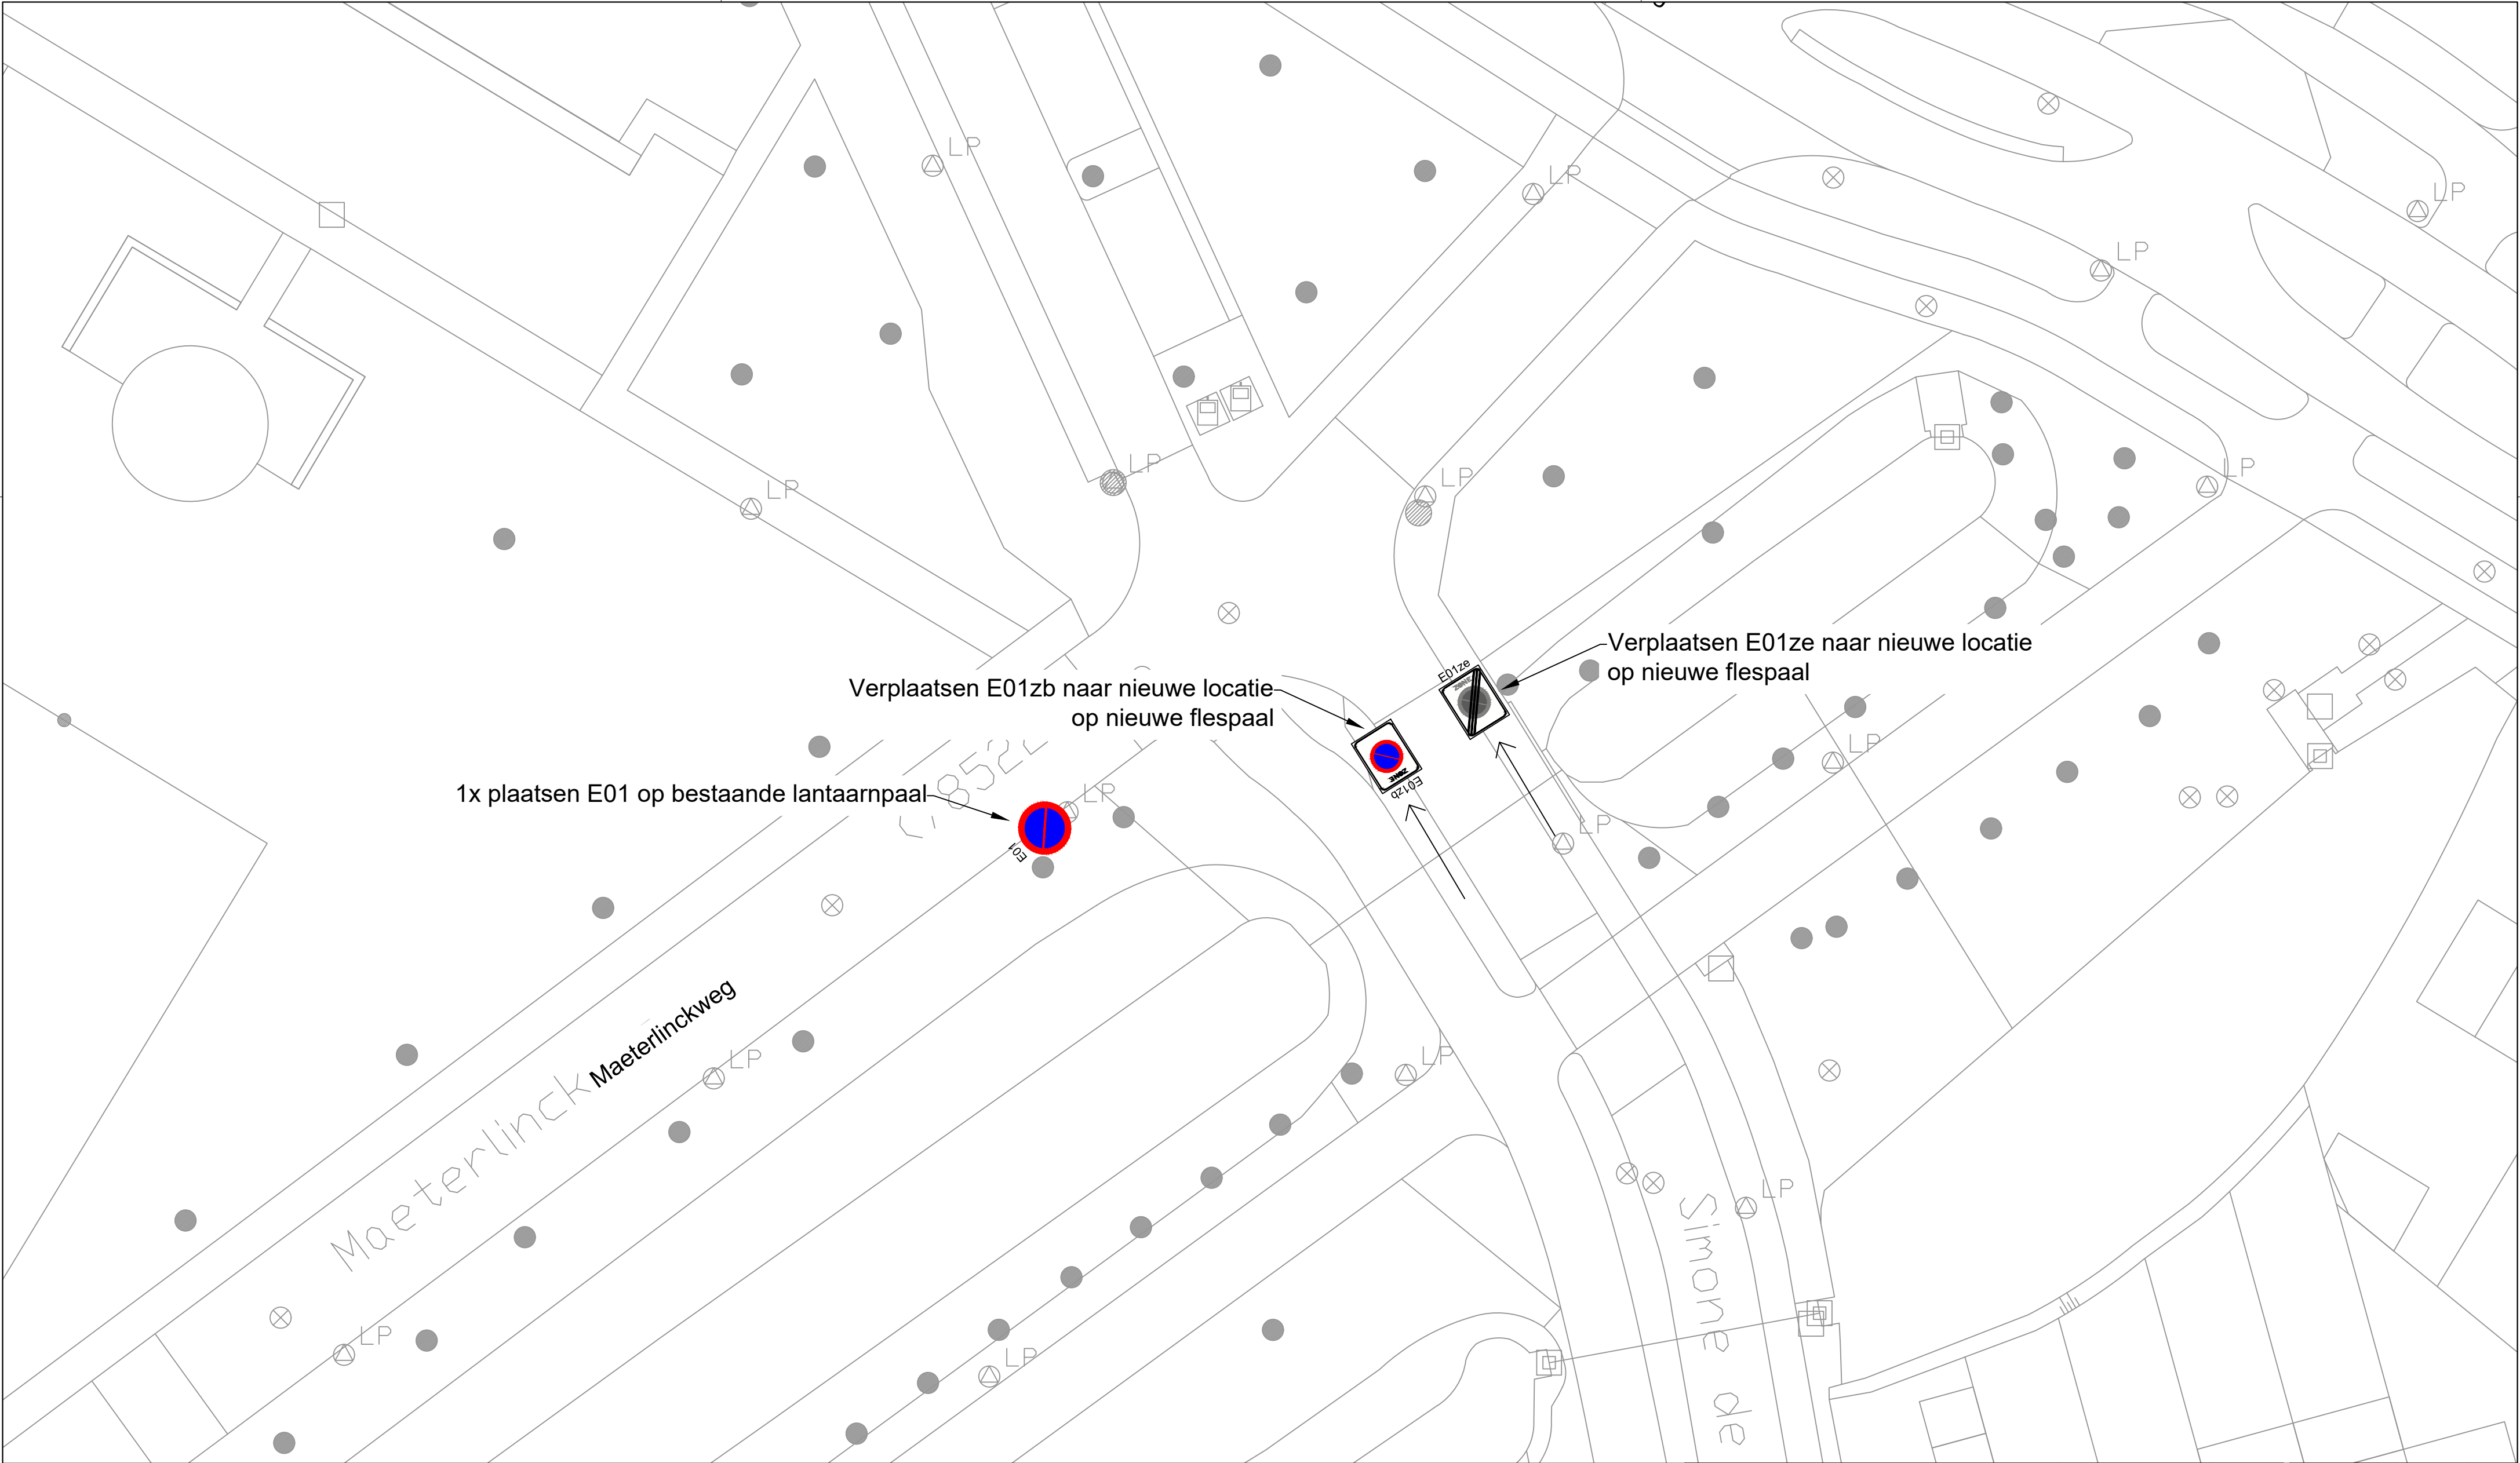


Verplaatsen E01zb naar nieuwe locatie op nieuwe flespaal

1x plaatsen E01 op bestaande lantaarnpaal

Verplaatsen E01ze naar nieuwe locatie op nieuwe flespaal

Akkoord Team Openbare Ruimte - voorzitter:					
Akkoord Stadsontwikkeling - projectmanager:					
Akkoord Stadsbeheer - manager openbare werken gebied:				xx-xx-xxxx	
Vastgesteld Stadsontwikkeling - gebiedsaccountmanager:			Getekend door	Datum	Versie

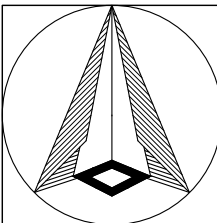

Voorlopig Inrichtingsplan

Parkeerverbodzone bordenplan Maeterlinckweg

IJsselmonde

Schaal: 1:500

Formaat: A2

Buurt:



Gemeente Rotterdam

Stadsontwikkeling

Afdeling Mobiliteit

Bestandsnaam: Maeterlinckweg_Parkeerverbodzone bordenplan V02.dwg

MOB24-509

Bladnr: 1/4