


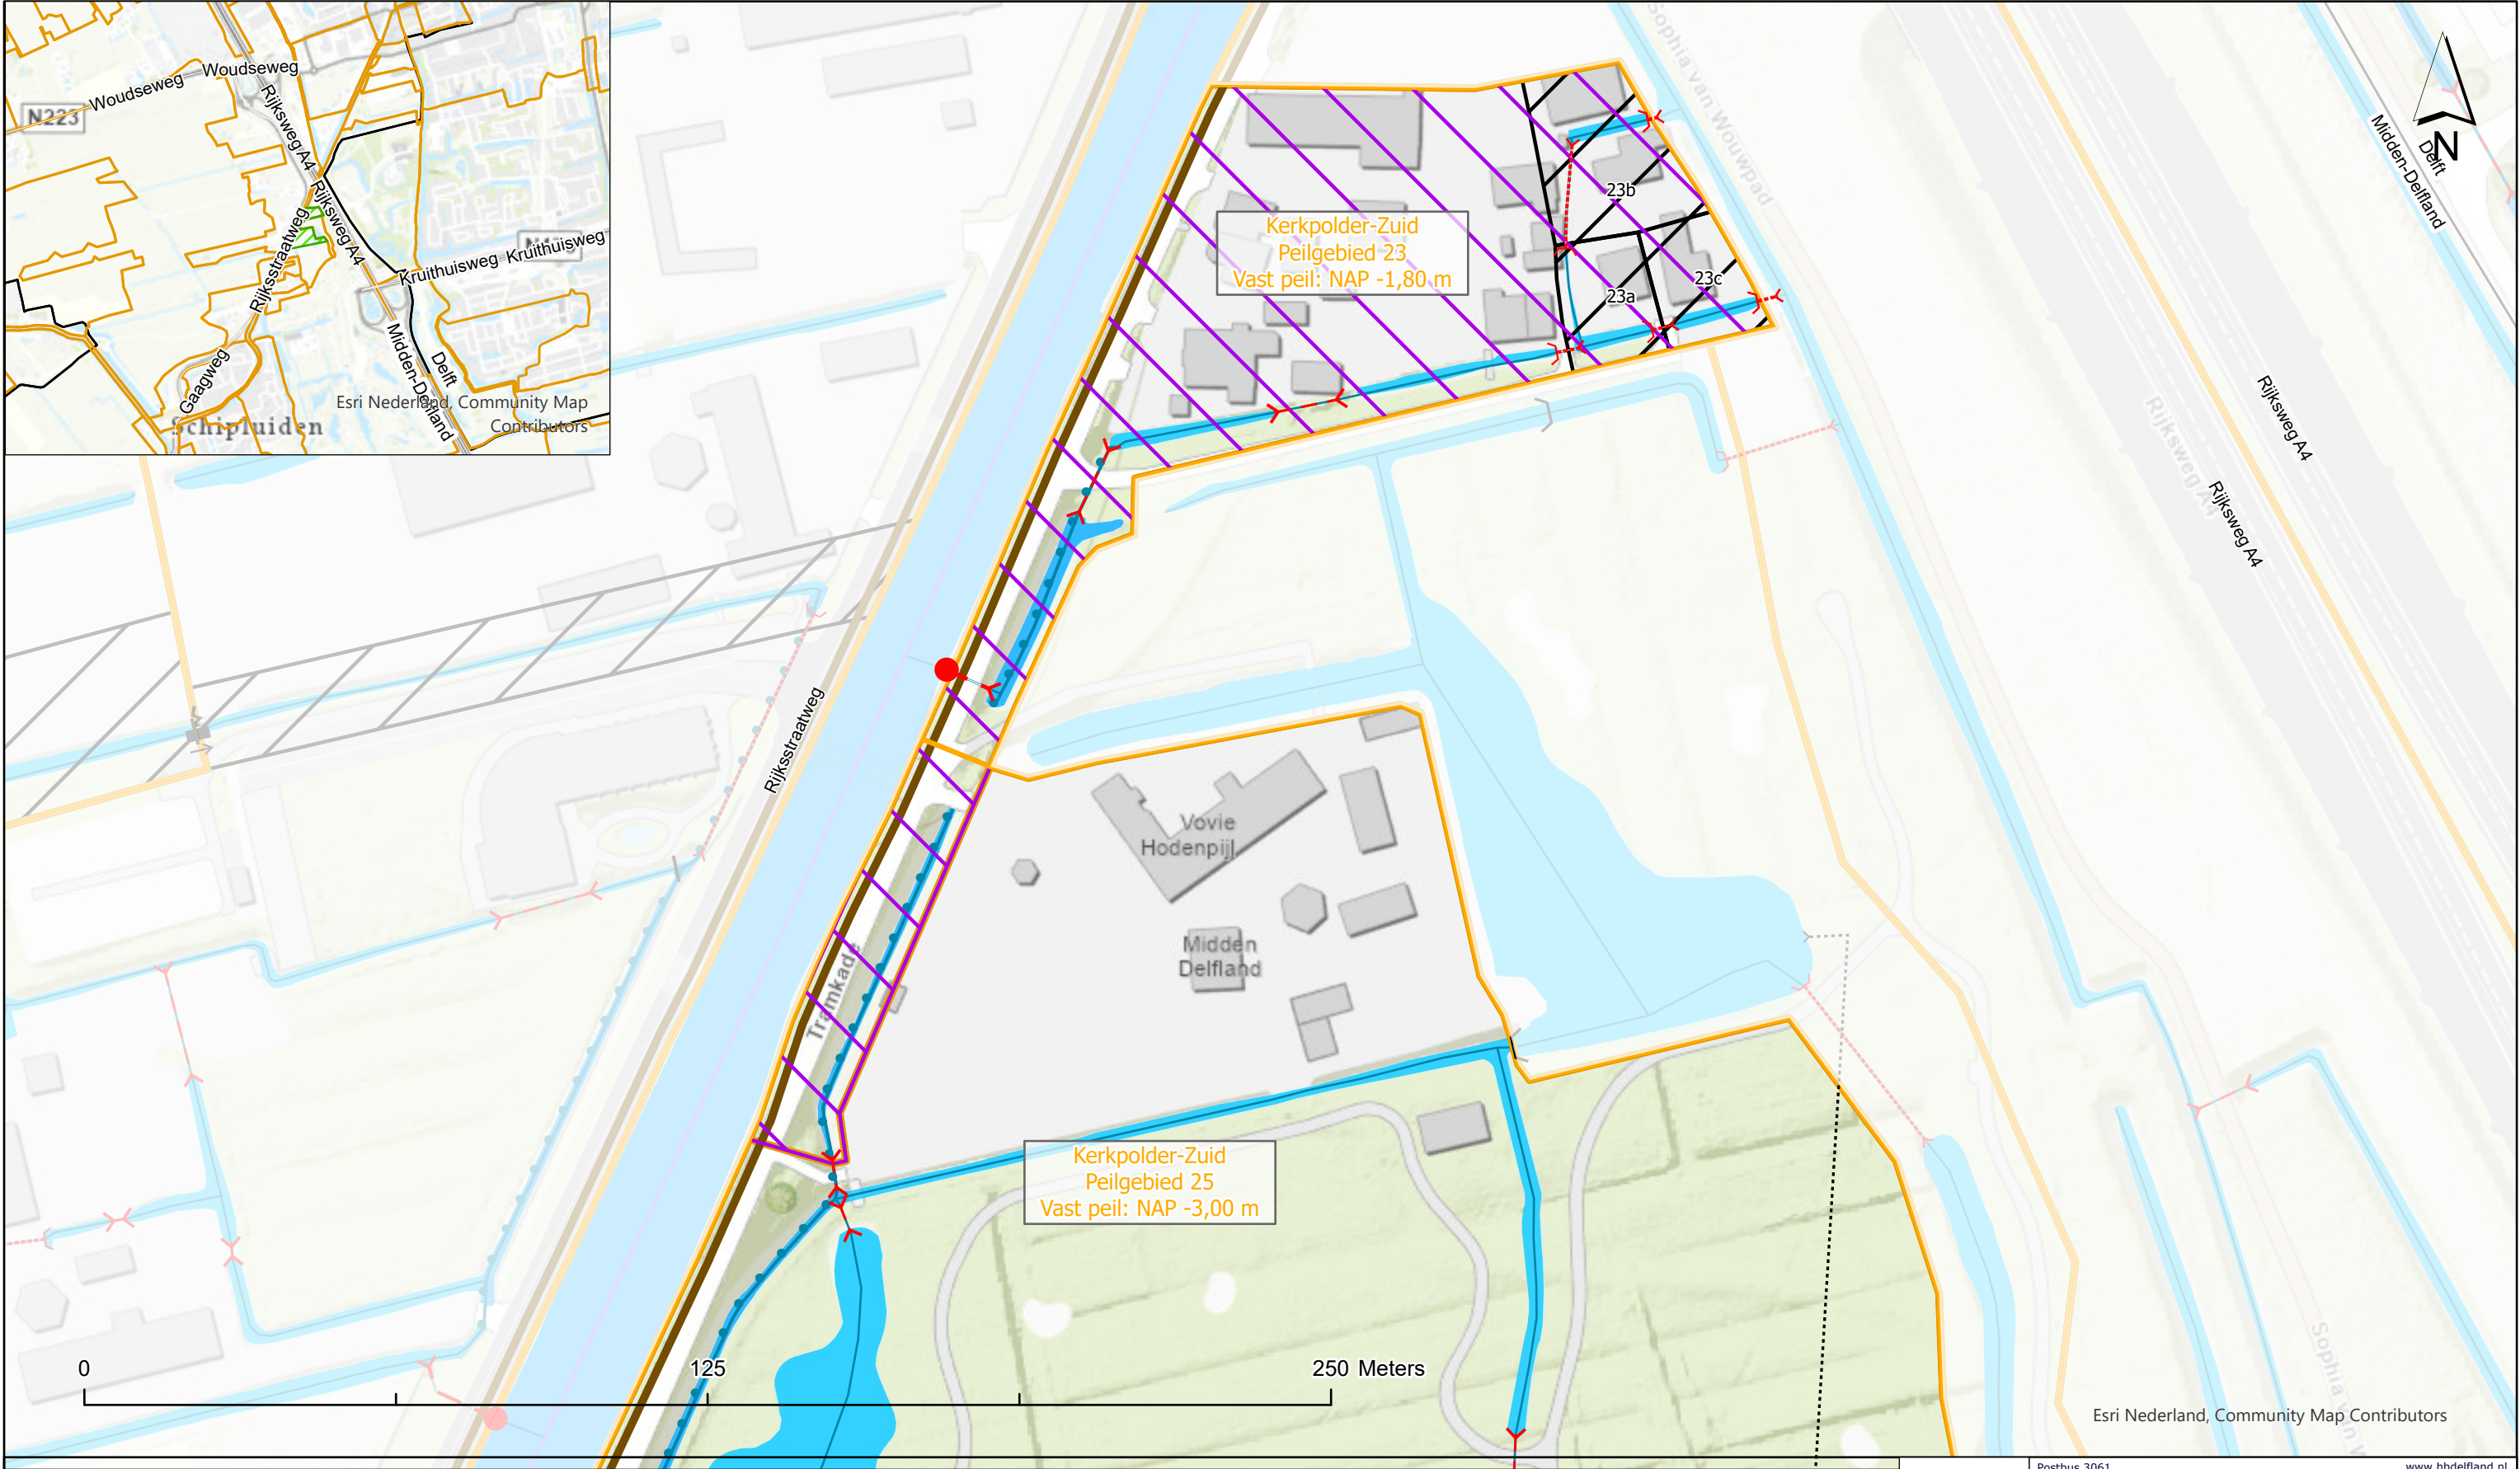

Legenda

-  Vaste stuw

 Elektrisch gemaal

 Keerschot

 Persleiding van gemaal

 Stuwende duiker
-  Inlaatduiker

 Open duiker

 Peilgrens

 Gebied met veranderend peil

 Regionale waterkering
-  Gebied met afwijkend peil

 Primair water

 Secundair water



Postbus 3061
2601 DB Delft

Telefoon: (015) 260 81 08

www.hhddelfland.nl
twitter.com/hhddelfland

Peilenkaart van Peilbesluit
Kerkpolder-Zuid peilgebied 23&25 langs de
Tramkade

Programma: Watersysteem

Datum: 31-5-2024 13:38

Revisiedatum:

Getekend: Afdeling MWA

Tekeningnummer: PBS2024KPZ23 & 25

