


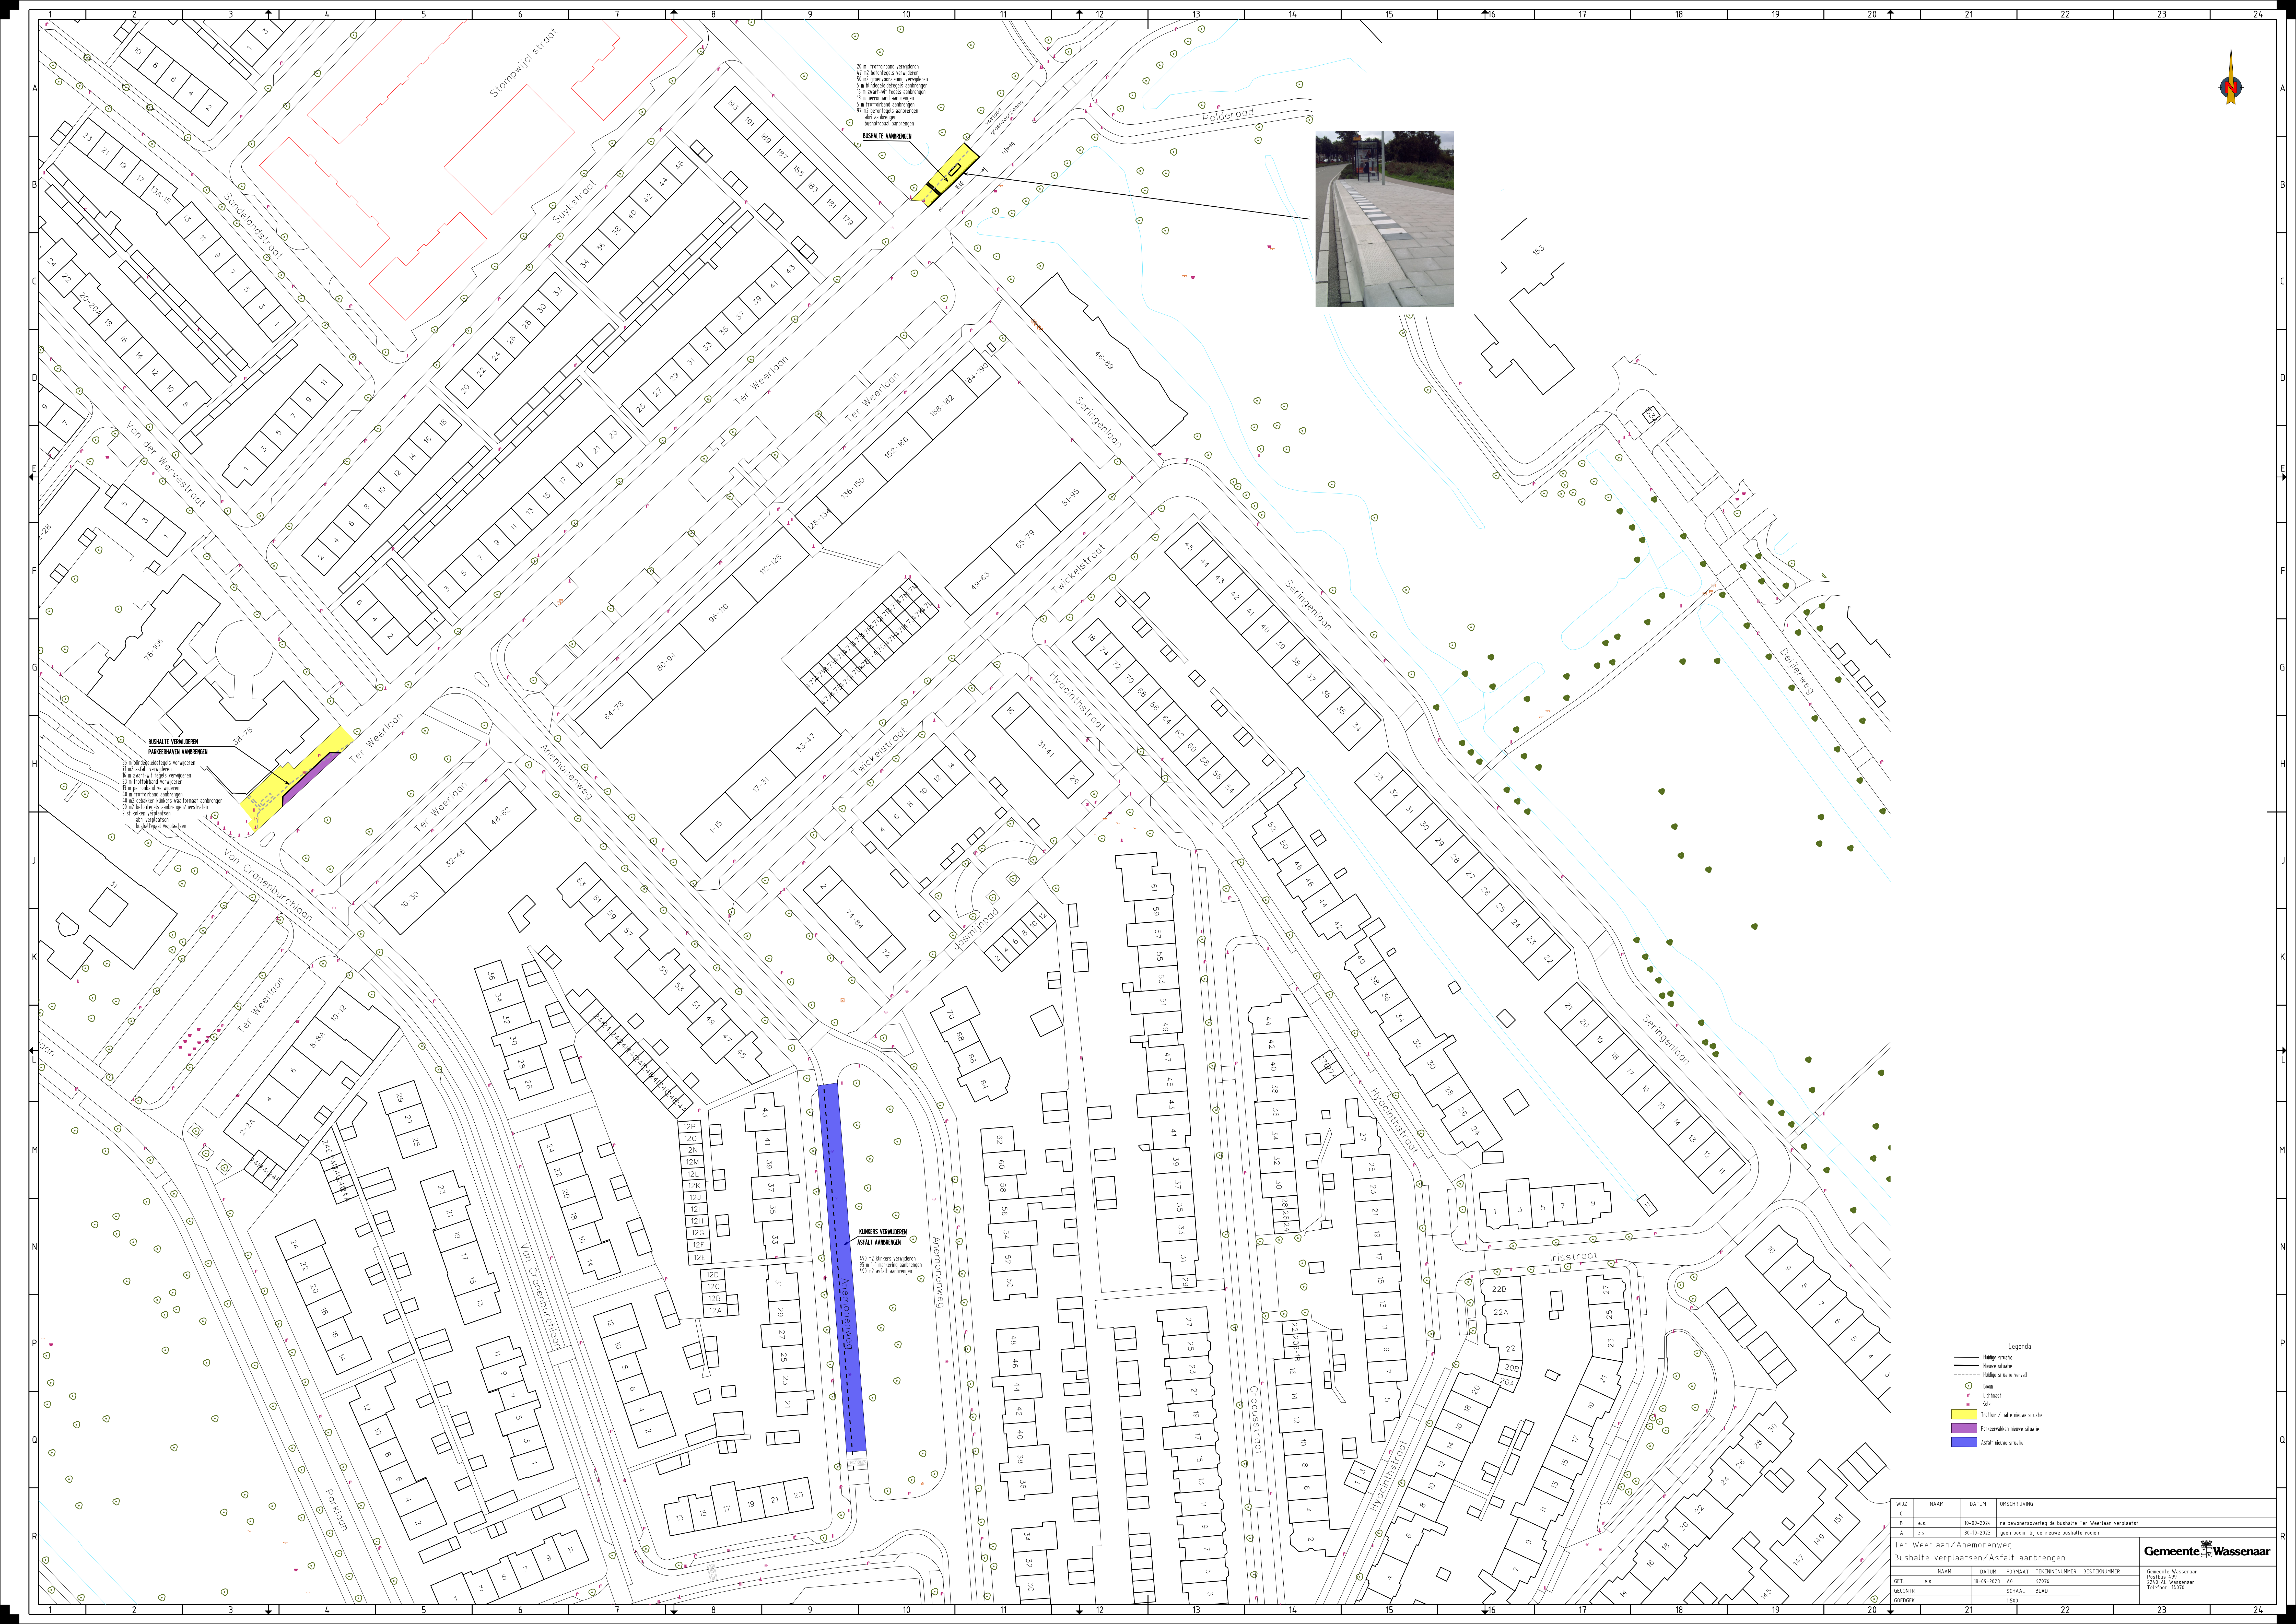

- 35 m blindegeleidelijegels verwijderen
- 71 m2 asfalt verwijderen
- 16 m zwart-wit tegels verwijderen
- 23 m trottoirband verwijderen
- 13 m perceelband verwijderen
- 40 m trottoirband aanbrengen
- 40 m2 gebakken klinkers waalfornaat aanbrengen
- 90 m2 betontegels aanbrengen/trostraten
- 2 st kolken verplaatsen
- abri verplaatsen
- besluitgepaal neerplaatsen

490 m2 klinkers verwij
95 m 1-1 markering aa
490 m2 asfalt aandro

— Huidge situatie
 — Nieuwe situatie
 - - - - - Huidge situatie versnelt
 ☺ Boom
 ☹ Lichtmast
 ☹ Kolk
 Trottor / halve nieuwe situatie
 Parkovervakken nieuwe situatie
 Asfalt nieuwe situatie

Ter Weerlaan/Anemonenweg
Bushalte verplaatsen/Asfalt aanbrengen

Gemeente Wassenaar
Postbus 499
2240 AL Wassenaar
Telefoon: 14070