


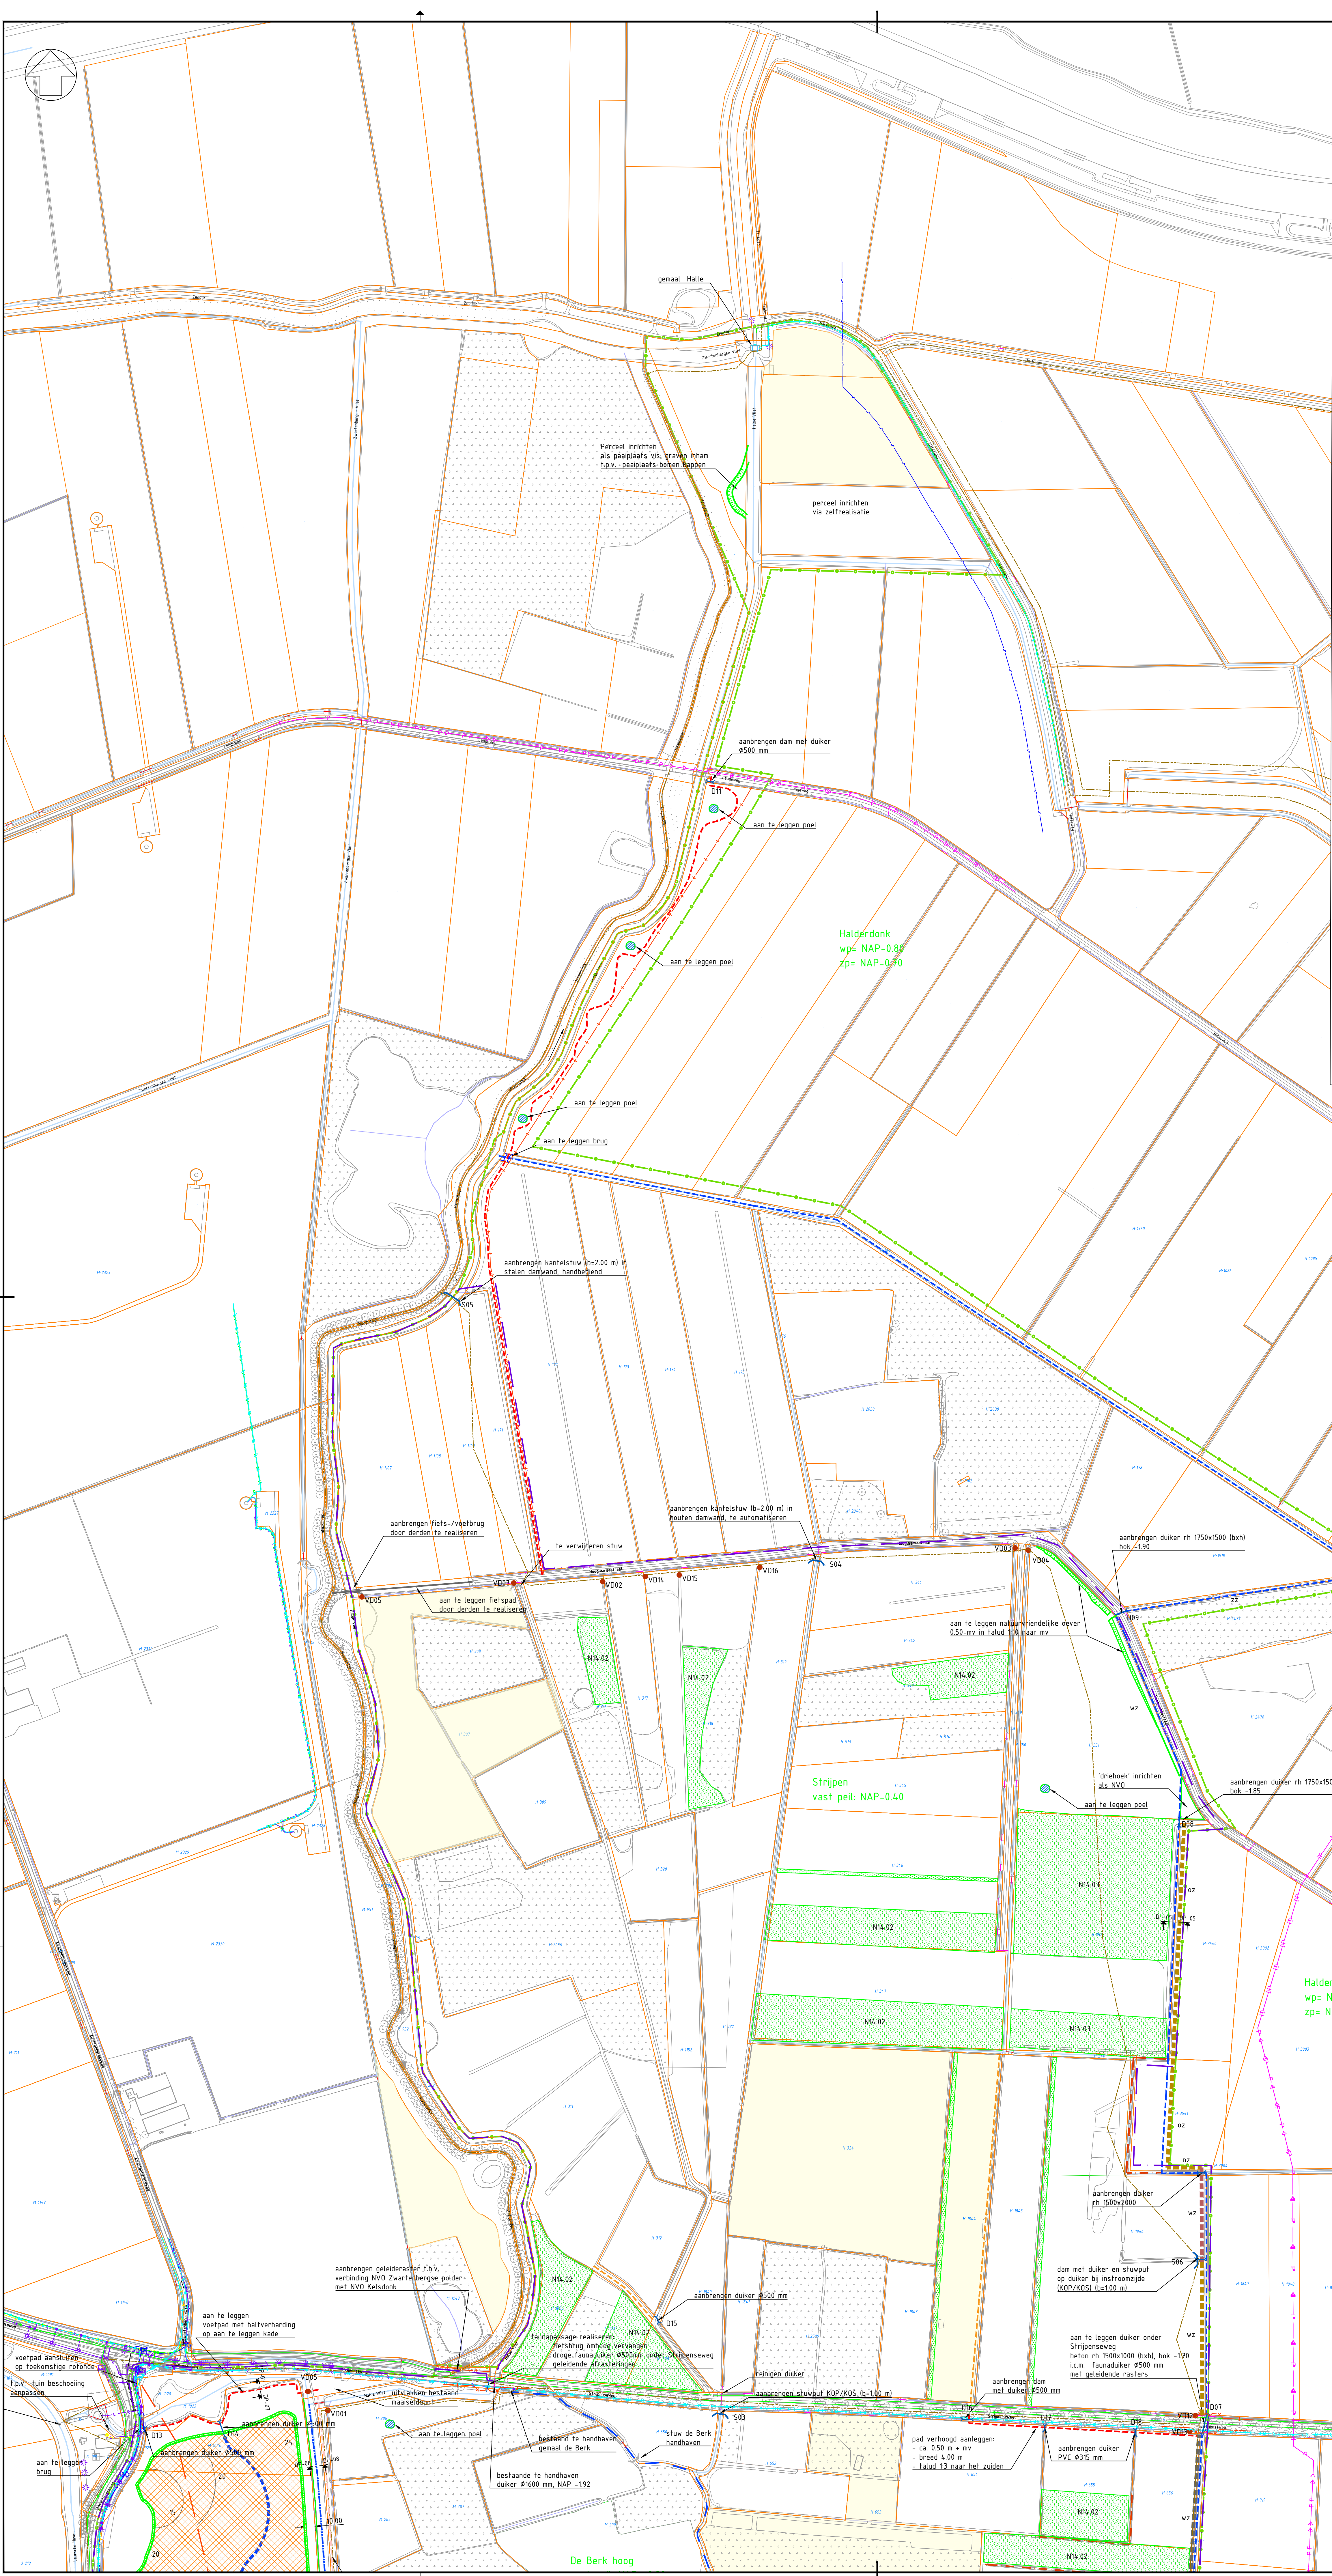

Legenda

- Bestaande situatie
- Kadastrale grens
- Projectgrens
- Werkgrens
- Peilvalsgrens
- Bestaande wandelroute (struimpad)
- Nieuwe wandelroute (struimpad)
- Verbetering zandbanen
- Bestaand onderhoudspad op huidig maaiveldniveau
- Onderhoudspad breed 4.00 m, aanbrengen op bestaand maaiveldniveau
- Onderhoudspad breed 4.00 m, 0.50 m + mv, tenzij anders aangegeven
- A-waterloop bestaand binnen projectgrens opschonen
- B-waterloop bestaand binnen projectgrens opschonen
- Vernieuwen/verbreiden A-watergang t.b.v. wateraan- en afvoer (met richting eenzijdig verbreden: nz (noordzijde), zz (zuidzijde) of oz (oostzijde))
- Verandienen watergang
- Opschonen watergang
- Dempen watergang
- Aan te leggen natuurvriendelijke oever naast watergang
- Aanbrengen afraastering / geleideraster
- Grens archeologische waarde
- Nieuwe stuw met nummer
- Bestaande stuw
- Nieuwe duiker met nummer
- Bestaande duiker
- Bestaande sifon
- Nieuwe inlaat met nummer
- Bestaande inlaat
- Nieuwe vaste dam met nummer
- Graven petgaten
- Nieuwe bospercelen N14.02: Laagveenbos N14.03: Haagbeuken- en Essenbos
- Struikbeplanting (laag) onder hoogspanningslijn
- Bestaande bospercelen
- Bestaande boomrij
- Niet beschikbare percelen
- Ontgraven terrein, met ontgravingsdiepte in cm
- Nieuw struweel (meidoorn, sleedoorn)

Version	Beschrijving wijzigingen onderhoudsplan			
V13	Datum: 08-10-2024	Gef.: I. Olfenans	Con.: R. Straathof	Vrs.: D. Shoop
V12	Beschrijving wijzigingen beschikbaarheid percelen			
V12	Datum: 10-10-2023	Gef.: S. Thij	Con.: D. Shoop	Vrs.: A. Van Harnswal

Opdrachtgever

Advies- en Ingenieursorganisatie Architect

ARCADIS

Project Noordrand Midden-west

Projectnummer : 30073363
Fase : Definitief Ontwerp

Onderwerp : **situatie Strijpen de Berk met inrichtingsmaatregelen noordzijde**

Contact : Arjan Ter Harnswal

Schaal : 1:2500 Bladformaat: A0
Contractnummer : Bladnummer : 1 van 2
Tekeningsnummer : SB01

Status : definitief

Versie : 13