


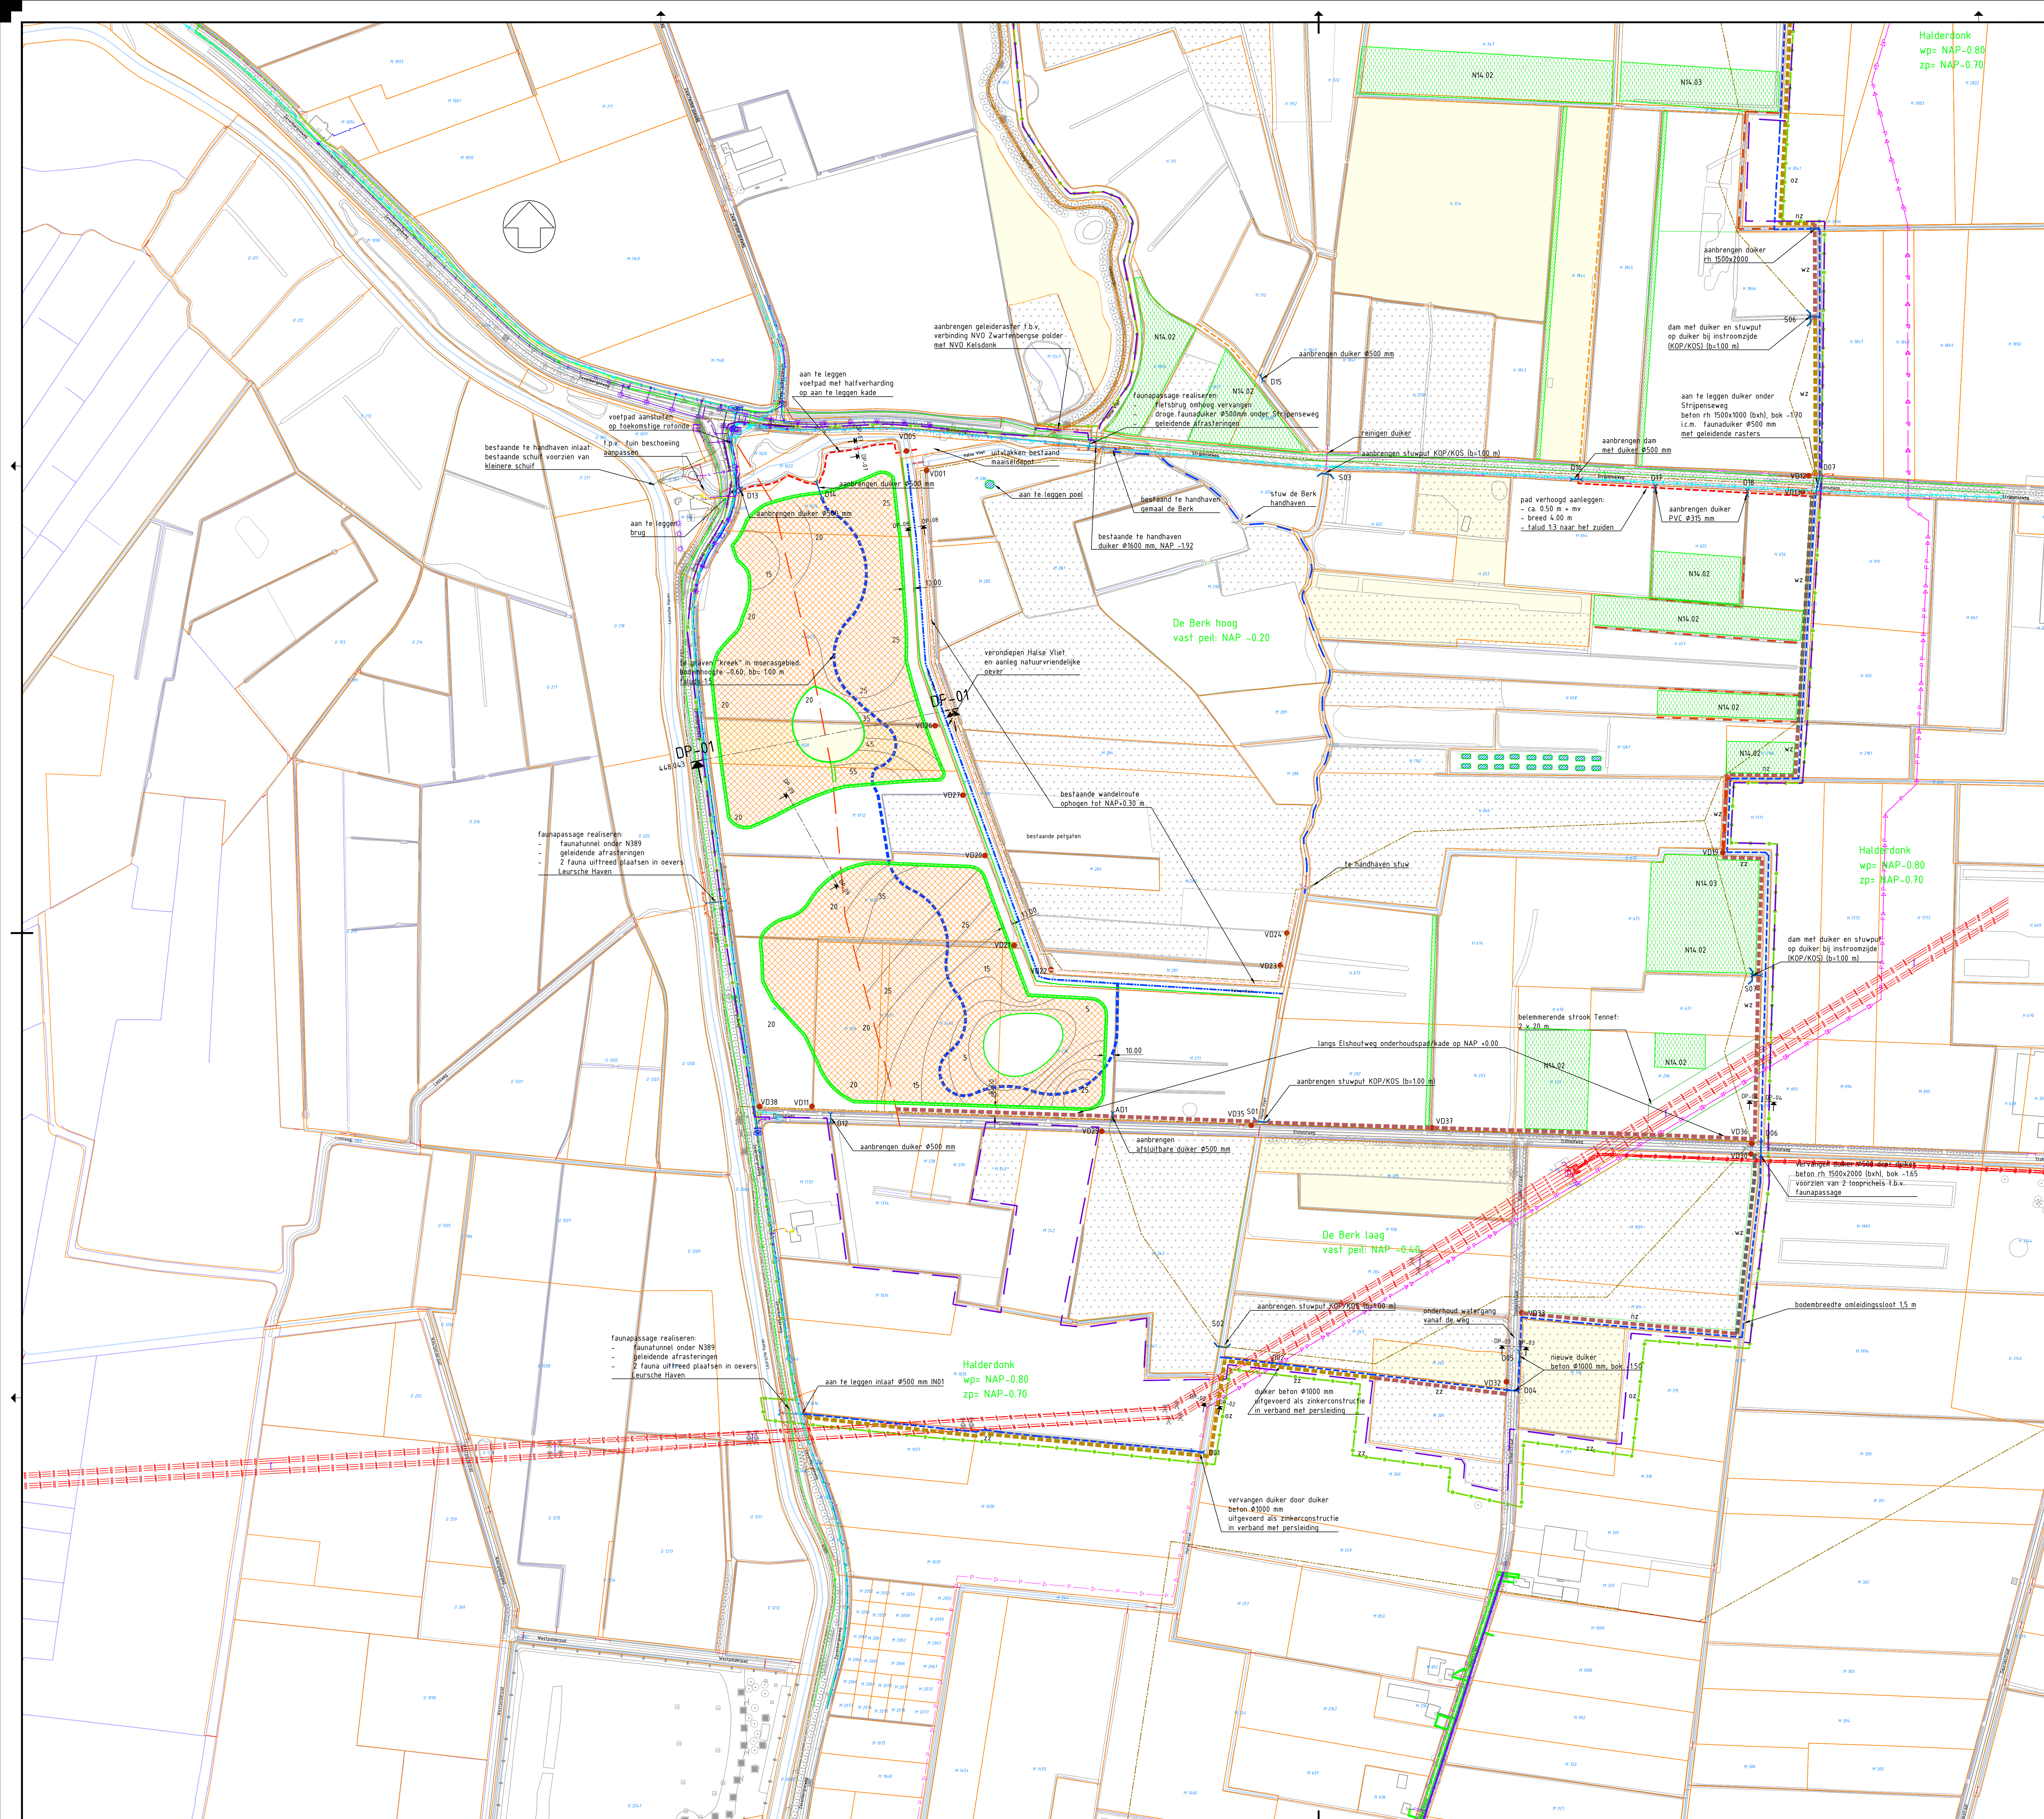

- Legenda**
- Bestaande situatie
 - Kadastrale grens
 - Projectgrens
 - Werkgrens
 - Peilvakgrens
 - Bestaande wandelroute (struimpad)
 - Nieuwe wandelroute (struimpad)
 - Verbetering zandbanen
 - Bestaand onderhoudspad op huidig maaiveldniveau
 - Onderhoudspad breed 4.00 m, aanbrengen op bestaand maaiveldniveau
 - Onderhoudspad breed 4.00 m, 0.50 m -mv, tenzij anders aangegeven
 - A-waterloop bestaand binnen projectgrens opschonen
 - B-waterloop bestaand binnen projectgrens opschonen
 - Vernieuwen/gravens A-watergang f.b.v. watersat- en afvoer (met richting eenzijdig verbreden n.z. (noordzijde), z.z. (zuidzijde) of oz (oostzijde))
 - Verondiepen watergang
 - Opschonen watergang
 - Dempen watergang
 - Aan te leggen natuurvriendelijke oever naast watergang
 - Aanbrengen afstruifering / geleideraster
 - Grens archeologische waarde
 - Nieuwe stuw met nummer
 - Bestaande stuw
 - Nieuwe duiker met nummer
 - Bestaande duiker
 - Bestaande sifon
 - Nieuwe inlaat met nummer
 - Bestaande inlaat
 - Nieuwe vaste dam met nummer
 - Graven peltalen
 - Nieuwe bospercelen N14.02: Laagveenbos N14.03: Haagbeuken- en Essenbos
 - Struikbeplanting (laag) onder hoogspanningslijn
 - Bestaande bospercelen
 - Bestaande boomrij
 - Niet beschikbare percelen
 - Ontgraven terrein, met ontgravingstijpte in cm
 - Nieuw struweel (meidoorn, sleedoorn)

Versie V13		Beschrijving wijzigingen onderhoudspaden		Con. R. Straathof	Wij. D. Strag
Versie V12		Beschrijving wijzigingen percelen		Con. D. Strag	Wij. A. ter Harnst
Contact					
Opdrachtgever					
Advies- en Ingenieursorganisatie Architect					
ARCADIS					
Project Noordrand Midden-west					
Contact Arjan ter Harnst					
Projectnummer : 30073363					
Fase : Definitief Ontwerp					
Security/Copyright AS2-Intern					
Onderwerp : situatie Strijen de Berk met inrichtingsmaatregelen zuidzijde					
Schaal : 1:2500		Bladformaat : A0		Status : definitief	
Contractnummer :		Bladnummer : 2		van 2	
Tekeningnummer : SB02					
Versie : 13					