
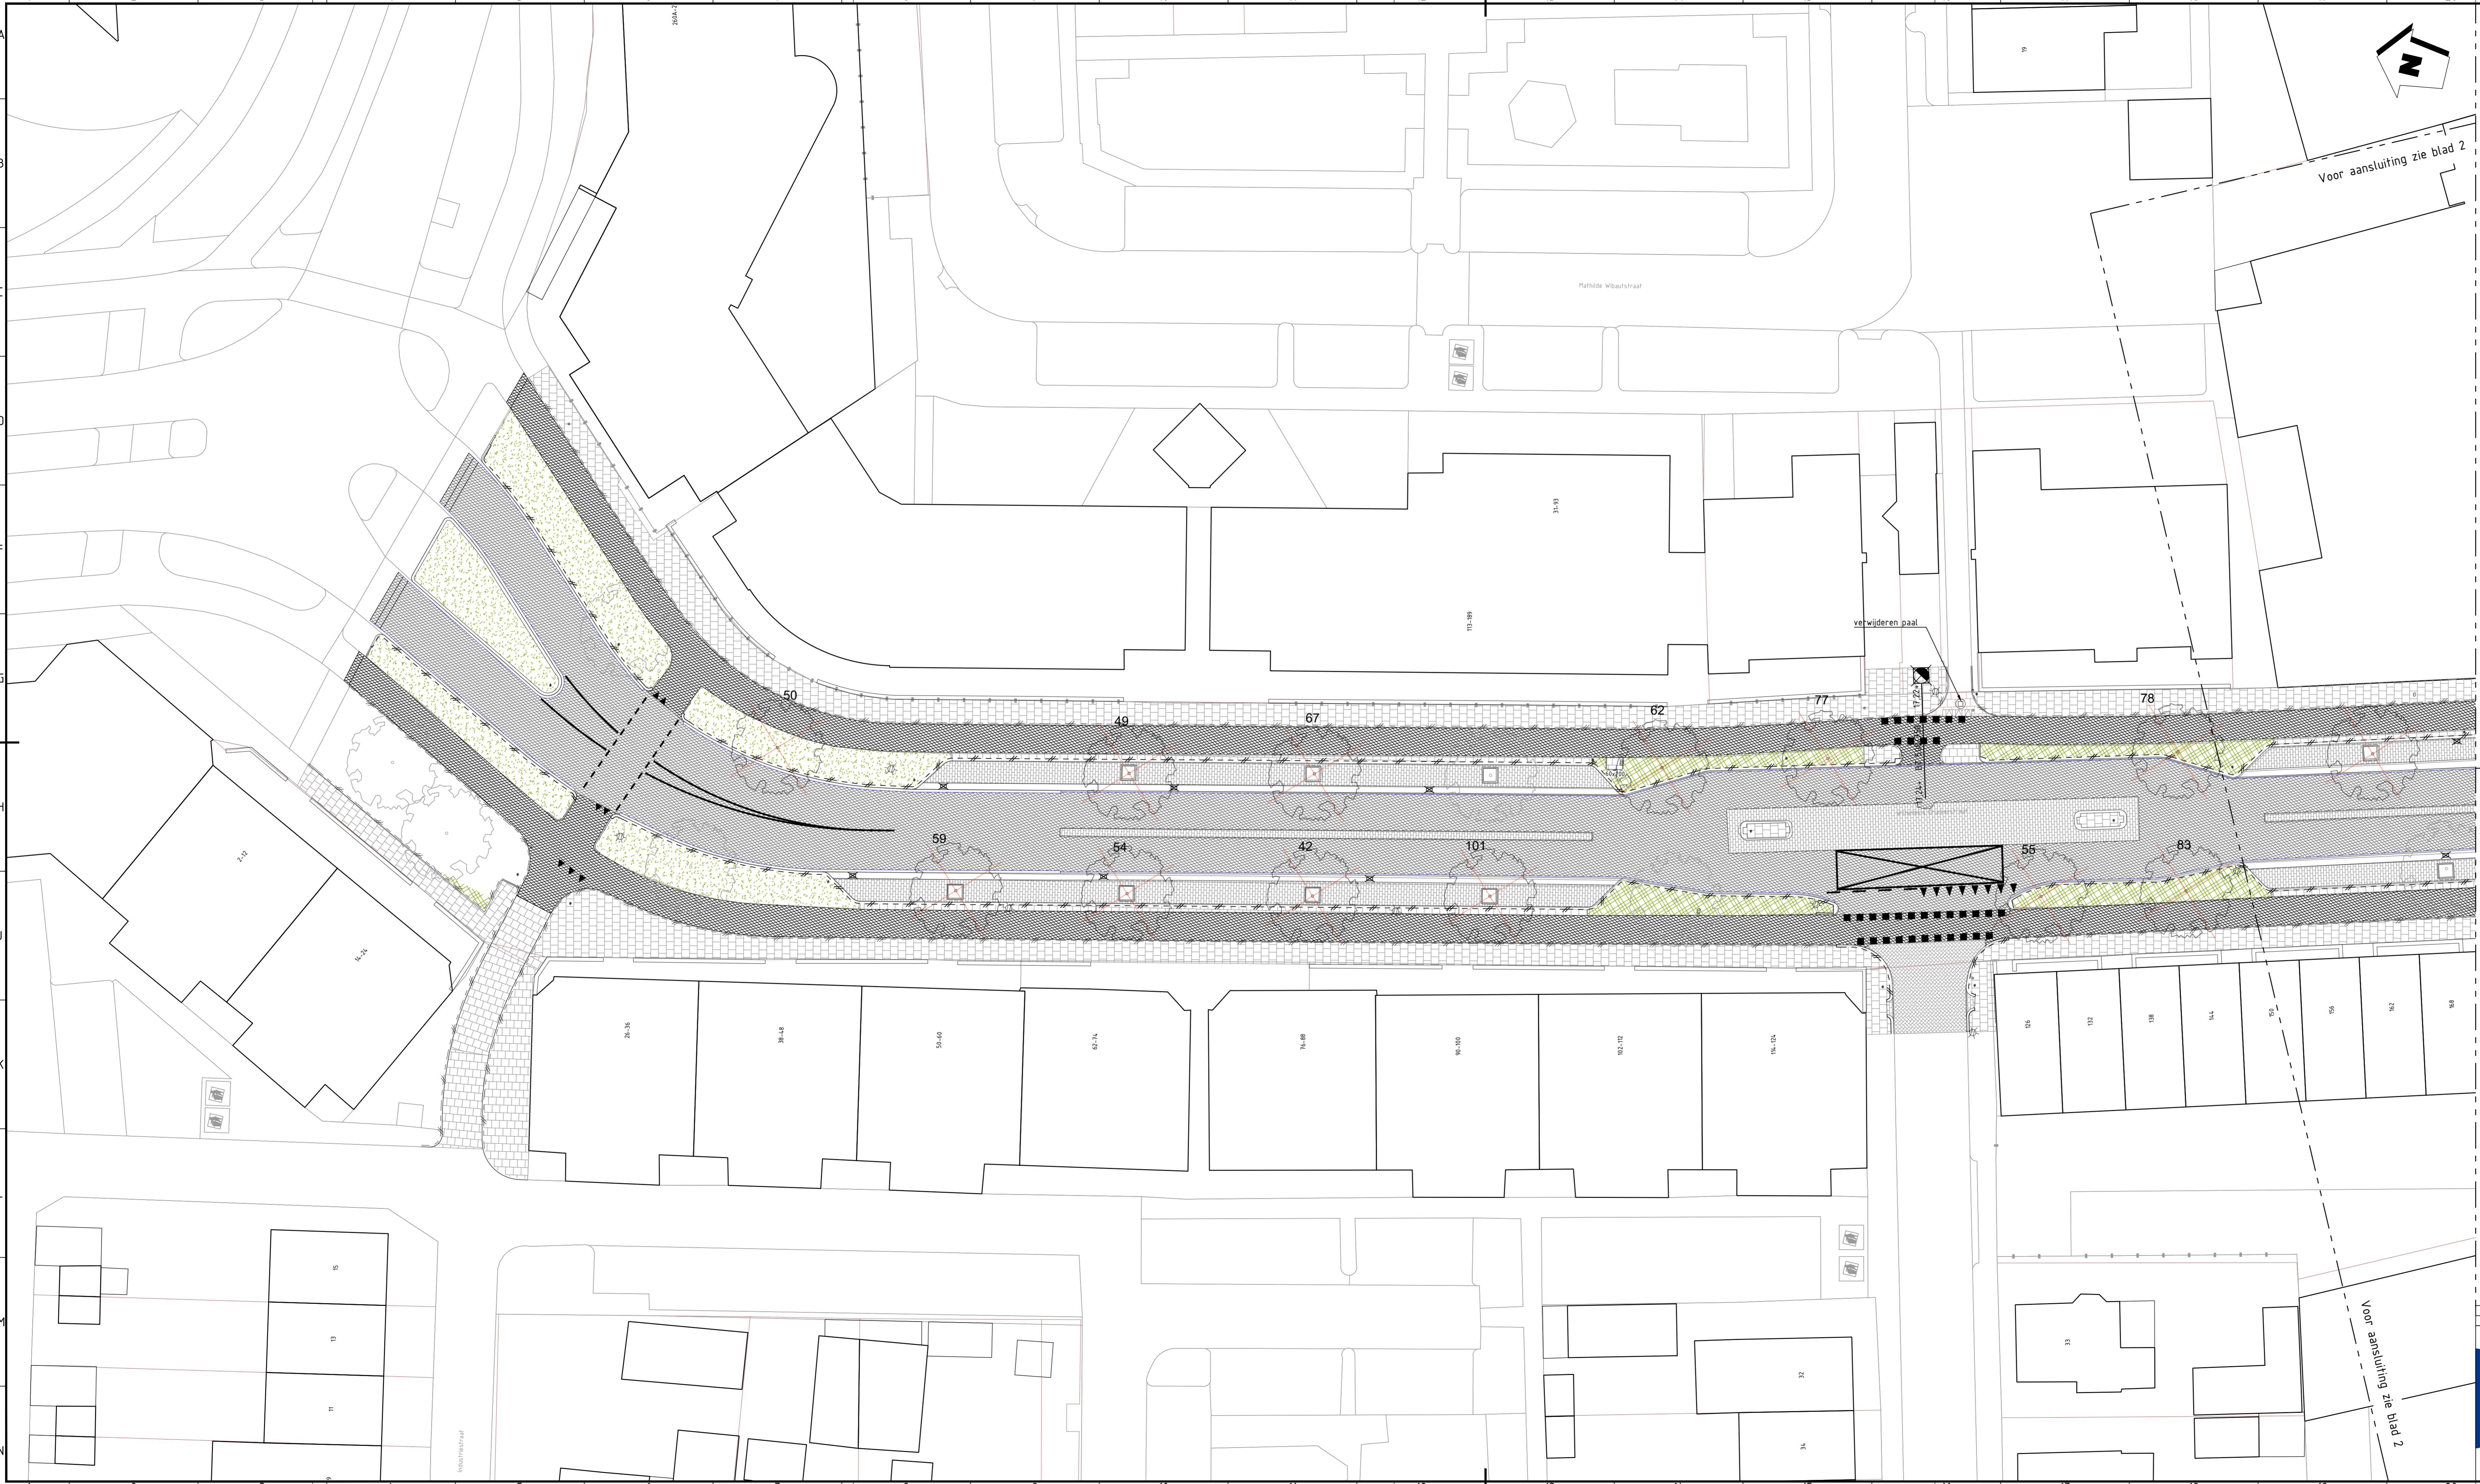


- LEGENDA**
- Verwijderen asfaltverharding, kleur zwart
 - Verwijderen asfaltverharding, kleur rood
 - Verwijderen straatbakstenen, dikformaat, halfsteensverband, kleur bruin
 - Verwijderen straatbakstenen, keiformaat, keperverband, kleur bruin
 - Verwijderen betonstraatstenen, keiformaat, elleboogverband, kleur grijs
 - Verwijderen betonstraatstenen, keiformaat, halfsteensverband, kleur grijs
 - Verwijderen betontegels 300x300x45mm, halfsteensverband, kleur grijs
 - Verwijderen betontegels 300x300x45mm, halfsteensverband, kleur rood
 - Verwijderen 3 streks gootgoot, betonstraatstenen, keiformaat, kleur grijs
 - Verwijderen opsluitband 60x200mm, beton, kleur grijs
 - Verwijderen opsluitband 100x200mm, beton, kleur grijs
 - Verwijderen trottoirband 130/150x250mm, beton, kleur grijs
 - Verwijderen trottoirband 180/200x250mm, beton, kleur grijs
 - Verwijderen straatkolk, locatie indicatief
 - Verwijderen trottoirkolk, locatie indicatief
 - Verwijderen GEM-stelsel, inclusief inspectieputten
 - Maaien en frezen gazon
 - Verwijderen bosschage
 - Bestaande te handhaven boom
 - Verwijderen boom
 - Bestaande te handhaven diamantkoppaal
 - Bestaande te handhaven afvalbak
 - Materiaalgrens
 - Perceelsgrens
 - Werkgrens

AANVULLENDE INFORMATIE
 Tenzij anders vermeld:
 Maten in meters
 Pijlmaten in meters i.o.v. N.A.P.
 Materiaalmaten en diameters in millimeters

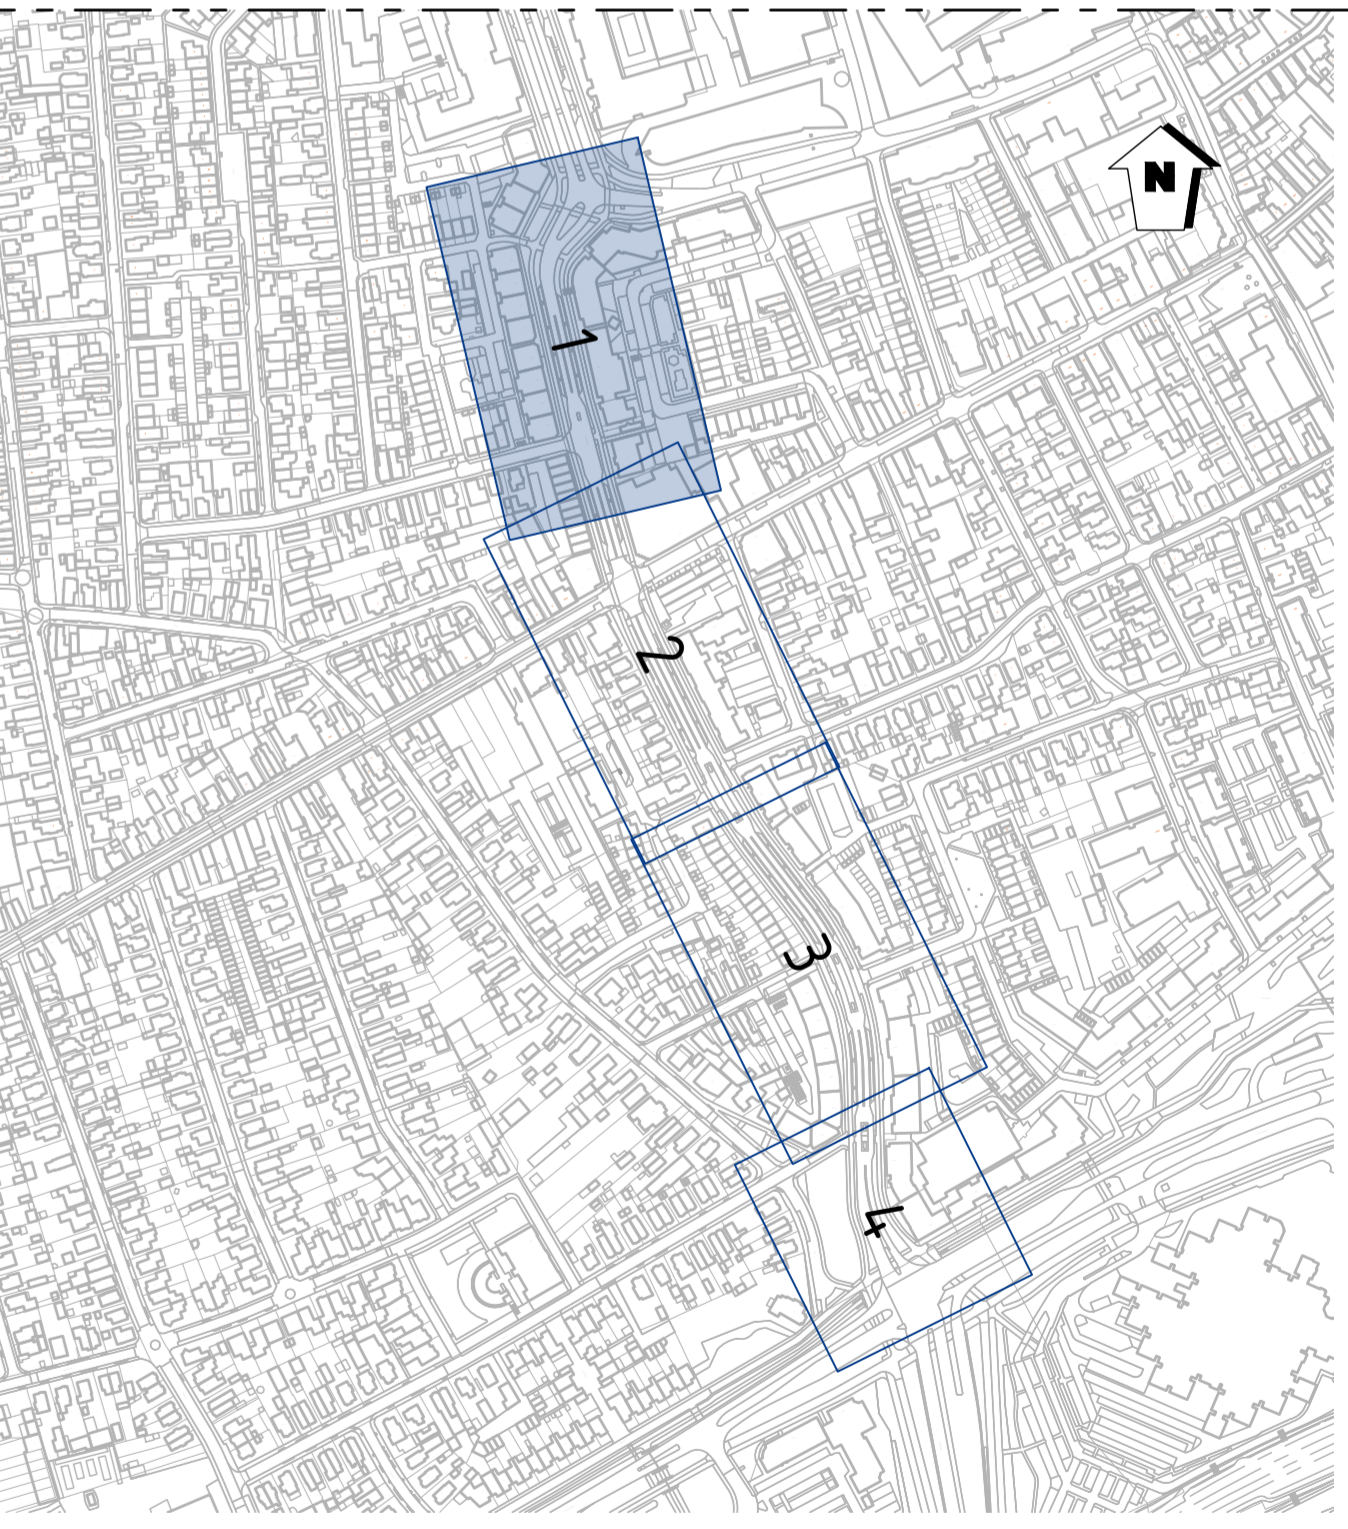

DOI	eerste uitgave	N. Yijr	S. Baan	14-11-2024
Versie	wijzigingsomschrijving	getekend	gecontroleerd	datum

PROVIEL adviseurs & ingenieurs openbare ruimte

Opdrachtgever: **Gemeente Apeldoorn**

Omschrijving: **Reconstructie Wilhelmina Druckerstraat**

Onderdeel: **Opruintekening**

Projectnummer: P2024043

Documentsoort: Tekening

Tekeningnummer: 11

Bladnummer: 1 van 4


Formaat: A1.0

Schaal: 1:200

Status: Definitief

074 - 2780674 - Mosweg 1 7556 PG Hengelo - info@proviel.nl - www.proviel.nl

Wij geven de openbare ruimte kwaliteit

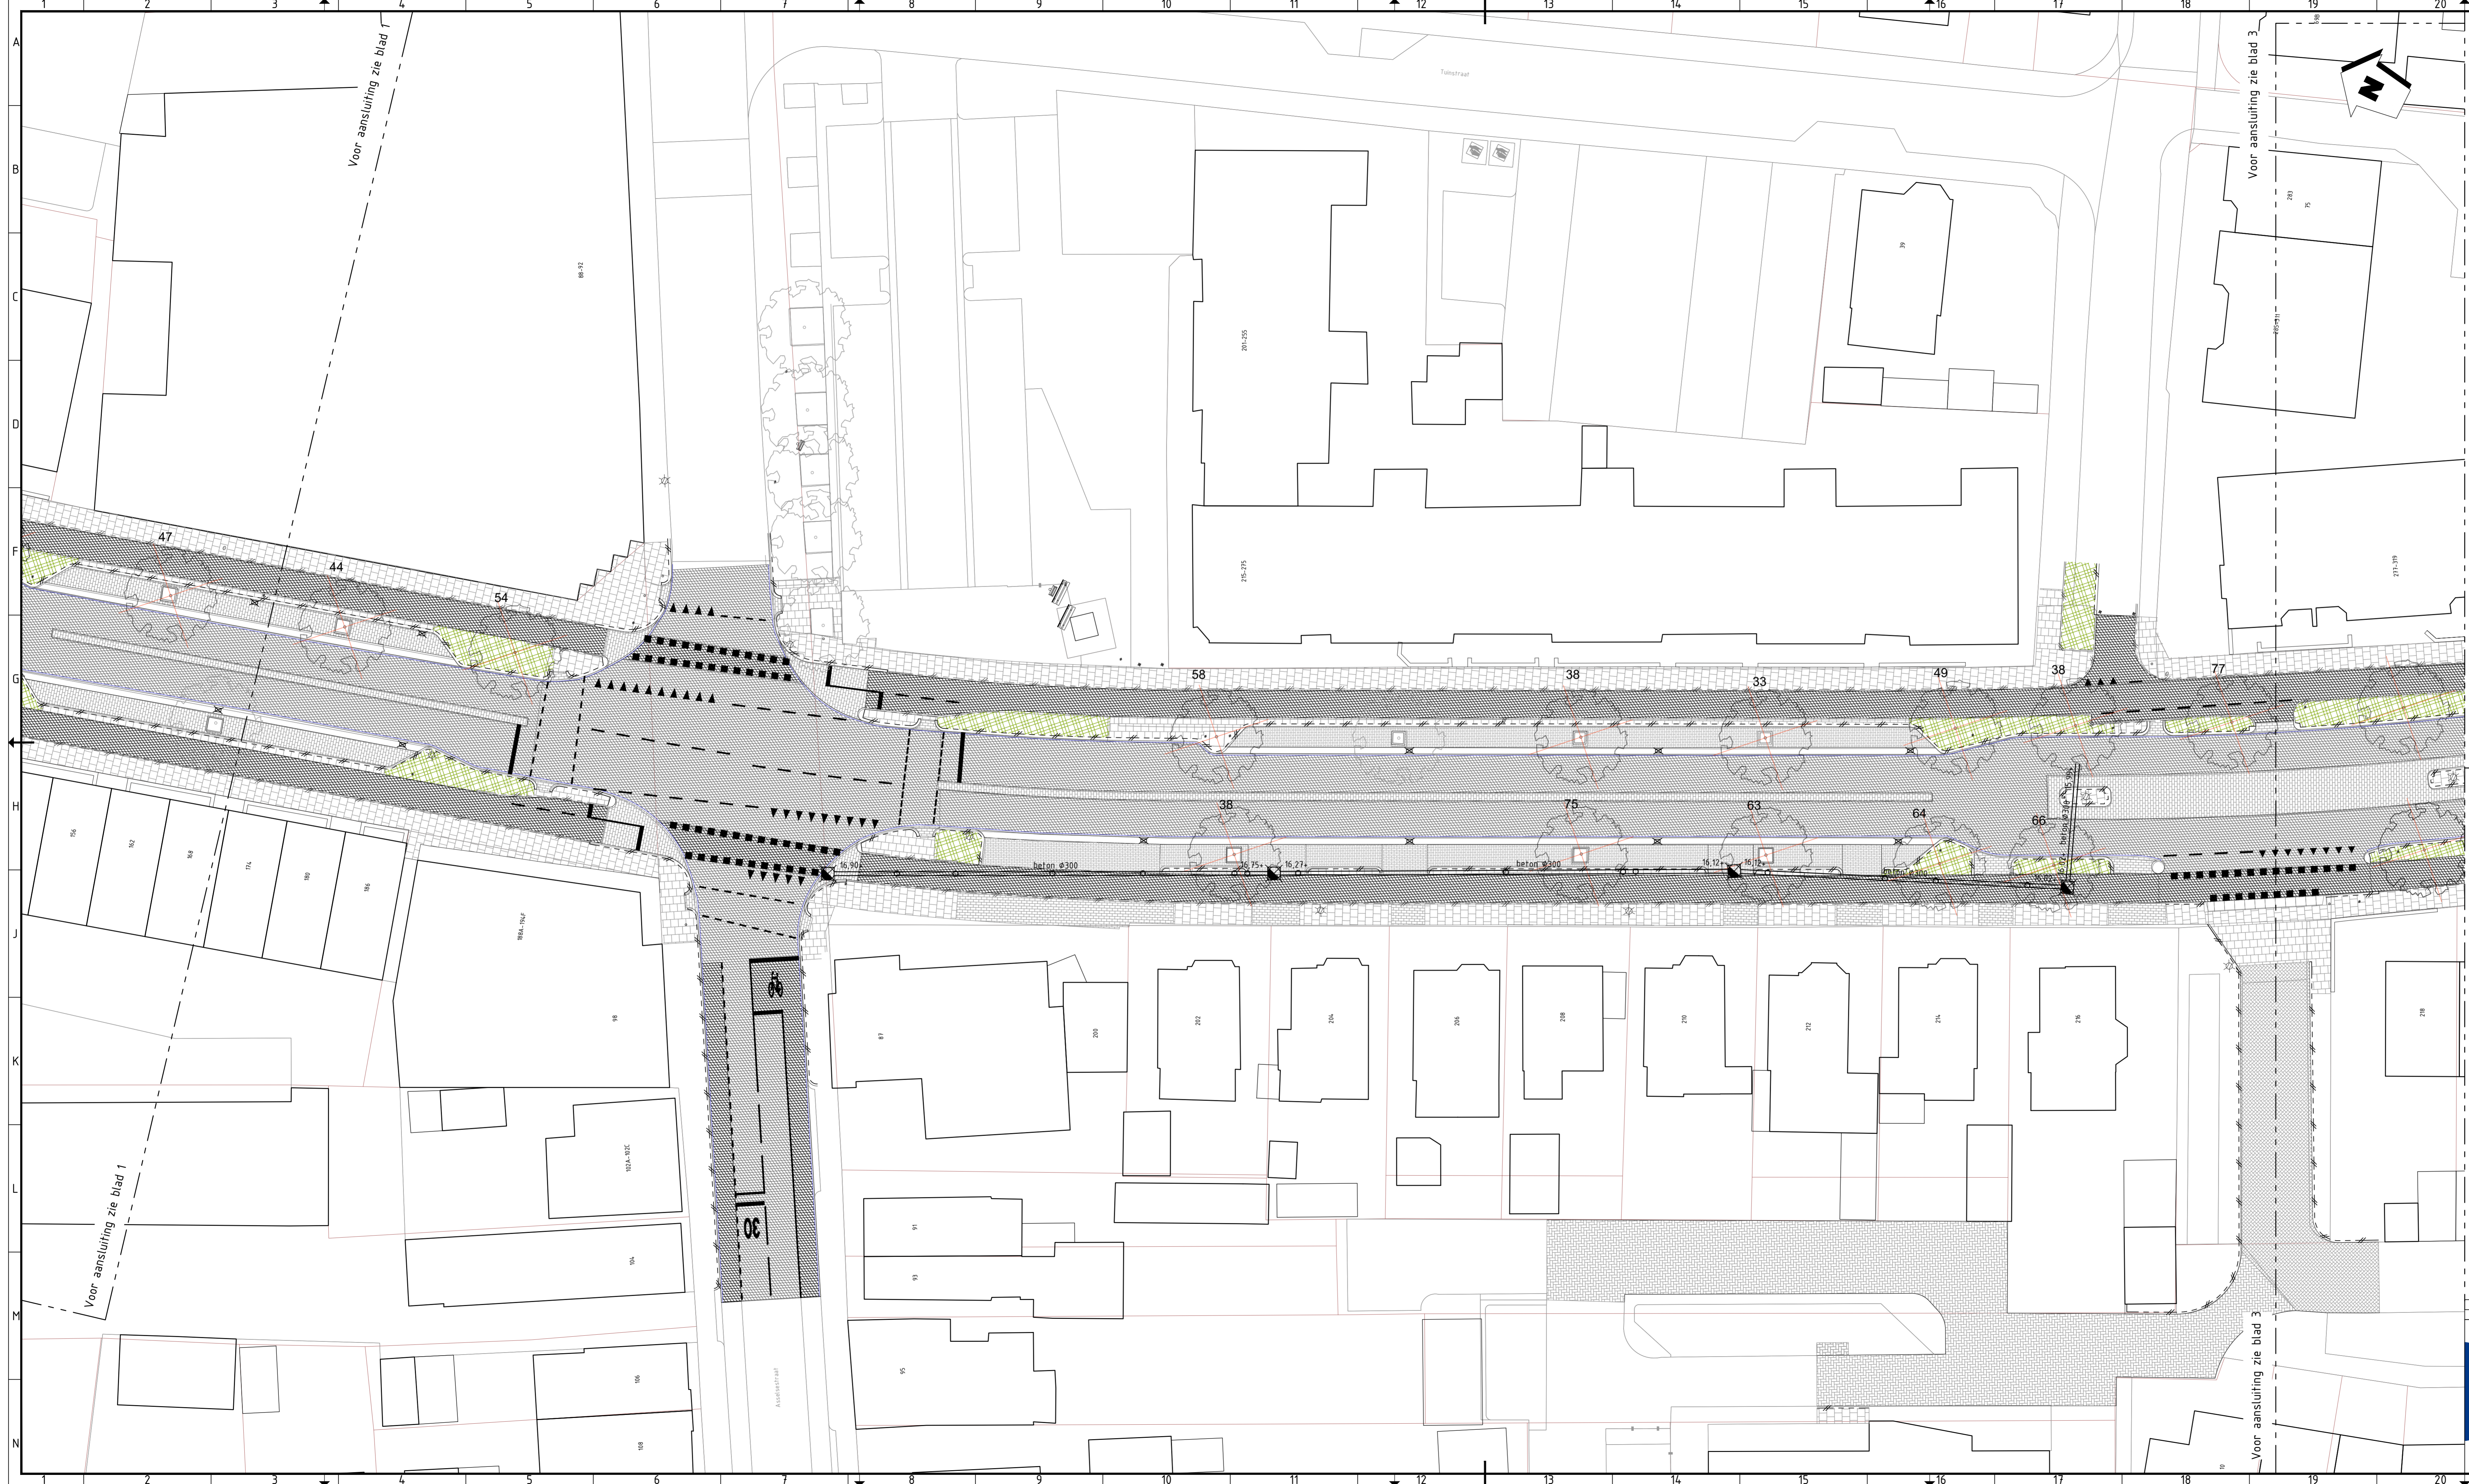

- LEGENDA**
- Verwijderen asfaltverharding, kleur zwart
 - Verwijderen asfaltverharding, kleur rood
 - Verwijderen straatbakstenen, dikformaat, halfsteensverband, kleur bruin
 - Verwijderen straatbakstenen, keiformaat, keperverband, kleur bruin
 - Verwijderen betonstraatstenen, keiformaat, elleboogverband, kleur grijs
 - Verwijderen betonstraatstenen, keiformaat, halfsteensverband, kleur grijs
 - Verwijderen betontegel 300x300x45mm, halfsteensverband, kleur grijs
 - Verwijderen betontegel 300x300x45mm, halfsteensverband, kleur rood
 - Verwijderen 3 streks molgoot, betonstraatstenen, keiformaat, kleur grijs
 - Verwijderen opsluifband 60x200mm, beton, kleur grijs
 - Verwijderen opsluifband 100x200mm, beton, kleur grijs
 - Verwijderen trottoirband 130/150x250mm, beton, kleur grijs
 - Verwijderen trottoirband 180/200x250mm, beton, kleur grijs
 - Verwijderen straatkolk, locatie indicatief
 - Verwijderen trottoirkolk, locatie indicatief
 - Verwijderen GEM-stelsel, inclusief inspectieputten
 - Maaien en frezen gazon
 - Verwijderen bosschage
 - Bestaande te handhaven boom
 - Verwijderen boom
 - Bestaande te handhaven diamantkoppaal
 - Bestaande te handhaven afvalbak
 - Materiaalgrens
 - Perceelsgrens
 - Werkgrens

AANVULLENDE INFORMATIE
 Tenzij anders vermeld:
 - Maten in meters
 - Peilmaten in meters t.o.v. N.A.P.
 - Materiaalmaten en diameters in millimeters




DOI Versie	eerste uitgave wijzigingsomschrijving	N. Ygrit getekend	S. Baan gecontroleerd	14-11-2024 datum
Opdrachtgever	Gemeente Apeldoorn	Projectnummer	P2024043	
Omschrijving	Reconstructie Wilhelmina Druckerstraat	Documentsoort	Tekening	
Onderdeel	Opruintekening	Tekeningnummer	11	
		Bladnummer	2 van 4	
		Formaat	A1.0	
		Schaal	1:200	
		Status	Definitief	

074 - 2780674 - Mosweg 1 7556 PG Hengelo - info@proviel.nl - www.proviel.nl

Projectnr. Proviel

Wij geven de openbare ruimte kwaliteit

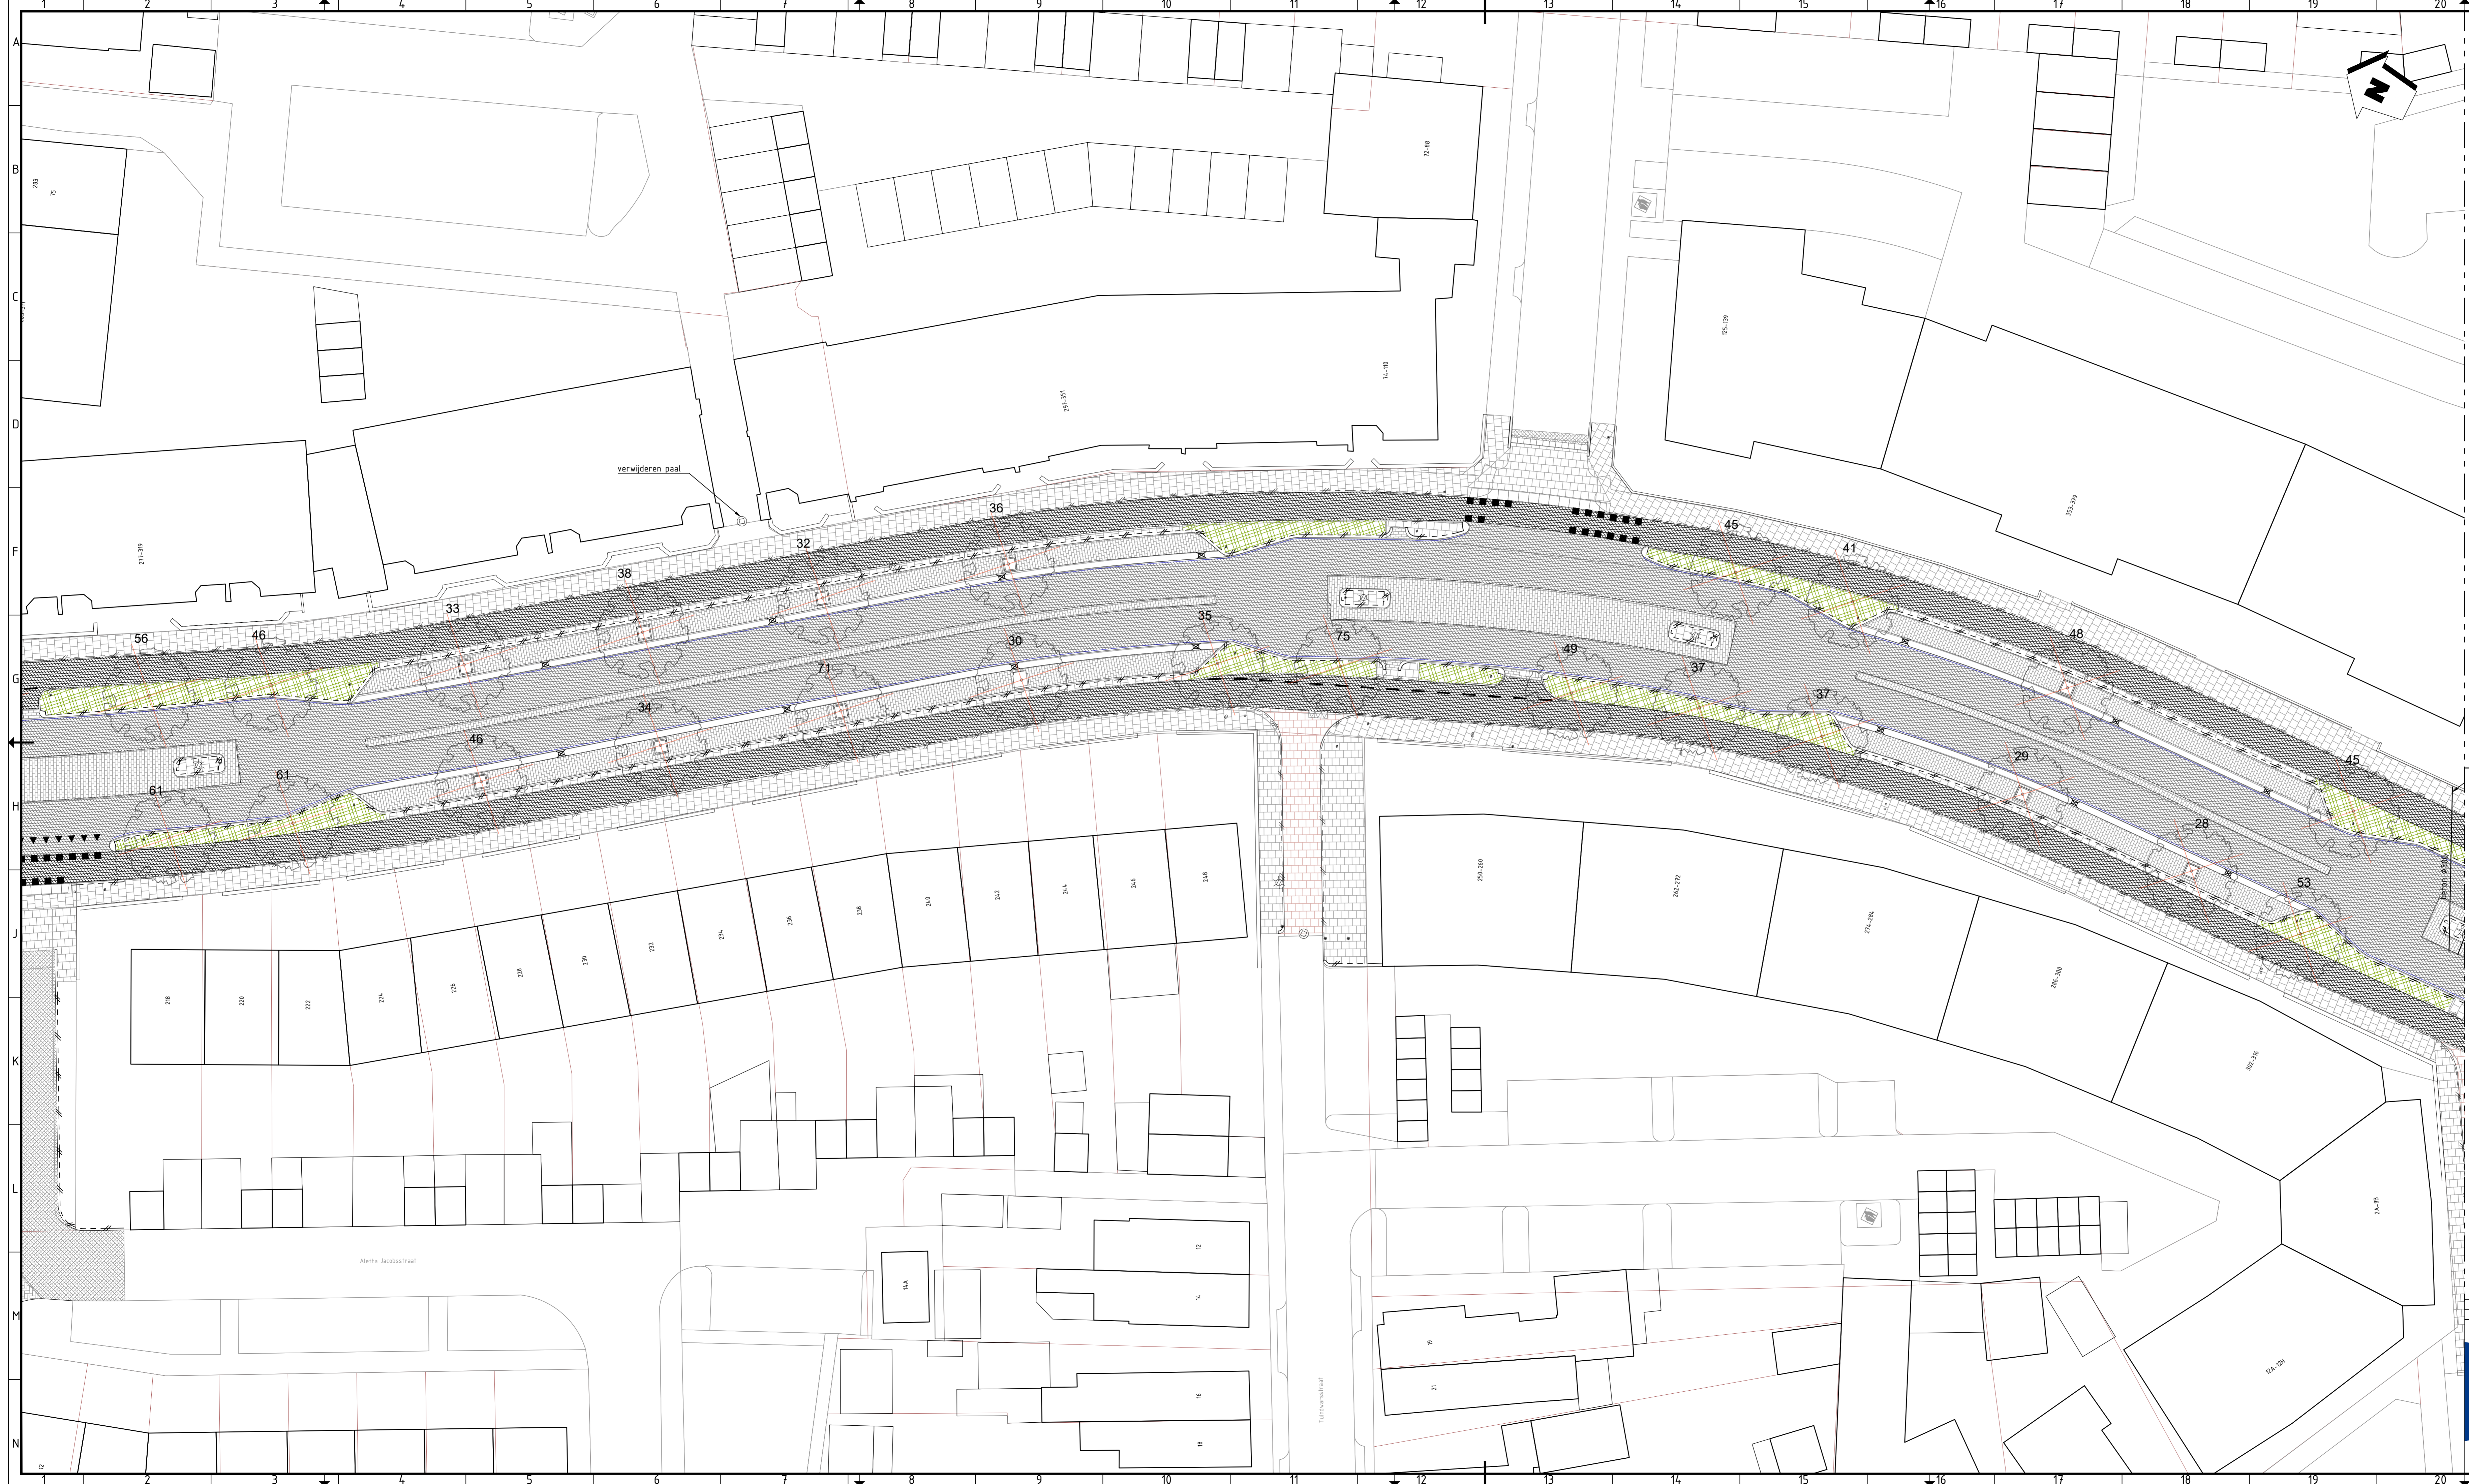

- ### LEGENDA
- Verwijderen asfaltverharding, kleur zwart
 - Verwijderen asfaltverharding, kleur rood
 - Verwijderen straatbakstenen, dikformaat, halfsteensverband, kleur bruin
 - Verwijderen straatbakstenen, keiformaat, keperverband, kleur bruin
 - Verwijderen betonstraatstenen, keiformaat, elleboogverband, kleur grijs
 - Verwijderen betonstraatstenen, keiformaat, halfsteensverband, kleur grijs
 - Verwijderen betontegels 300x300x45mm, halfsteensverband, kleur grijs
 - Verwijderen betontegels 300x300x45mm, halfsteensverband, kleur rood
 - Verwijderen 3 streks molgoot, betonstraatstenen, keiformaat, kleur grijs
 - Verwijderen opsluifband 60x200mm, beton, kleur grijs
 - Verwijderen opsluifband 100x200mm, beton, kleur grijs
 - Verwijderen trottoirband 130/150x250mm, beton, kleur grijs
 - Verwijderen trottoirband 180/200x250mm, beton, kleur grijs
 - Verwijderen straatkolk, locatie indicatief
 - Verwijderen trottoirkolk, locatie indicatief
 - Verwijderen GEM-stelsel, inclusief inspectieputten
 - Maaien en frezen gazon
 - Verwijderen bosschage
 - Bestaande te handhaven boom
 - Verwijderen boom
 - Bestaande te handhaven diamantkoppaal
 - Bestaande te handhaven afvalbak
 - Materiaalgrens
 - Perceelsgrens
 - Werkgrens

AANVULLENDE INFORMATIE
 Tenzij anders vermeld:
 Maten in meters
 Peilmaten in meters t.o.v. N.A.P.
 Materiaalmaten en diameters in millimeters




DO1 Versie	eerste uitgave wijzigingsomschrijving	N. Yijr getekend	S. Baan gecontroleerd	14-11-2024 datum
Opdrachtgever	Gemeente Apeldoorn	Projectnummer	P2024043	
Omschrijving	Reconstructie Wilhelmina Druckerstraat	Documentsoort	Tekening	
Onderdeel	Opruimtekening	Tekeningnummer	11	
		Bladnummer	3 van 4	
		Formaat	A1.0	
		Schaal	1:200	
		Status	Definitief	

074 - 2780674 - Mosweg 1 7556 PG Hengelo - info@proviel.nl - www.proviel.nl

Projectnr. Proviel


Wij geven de openbare ruimte kwaliteit

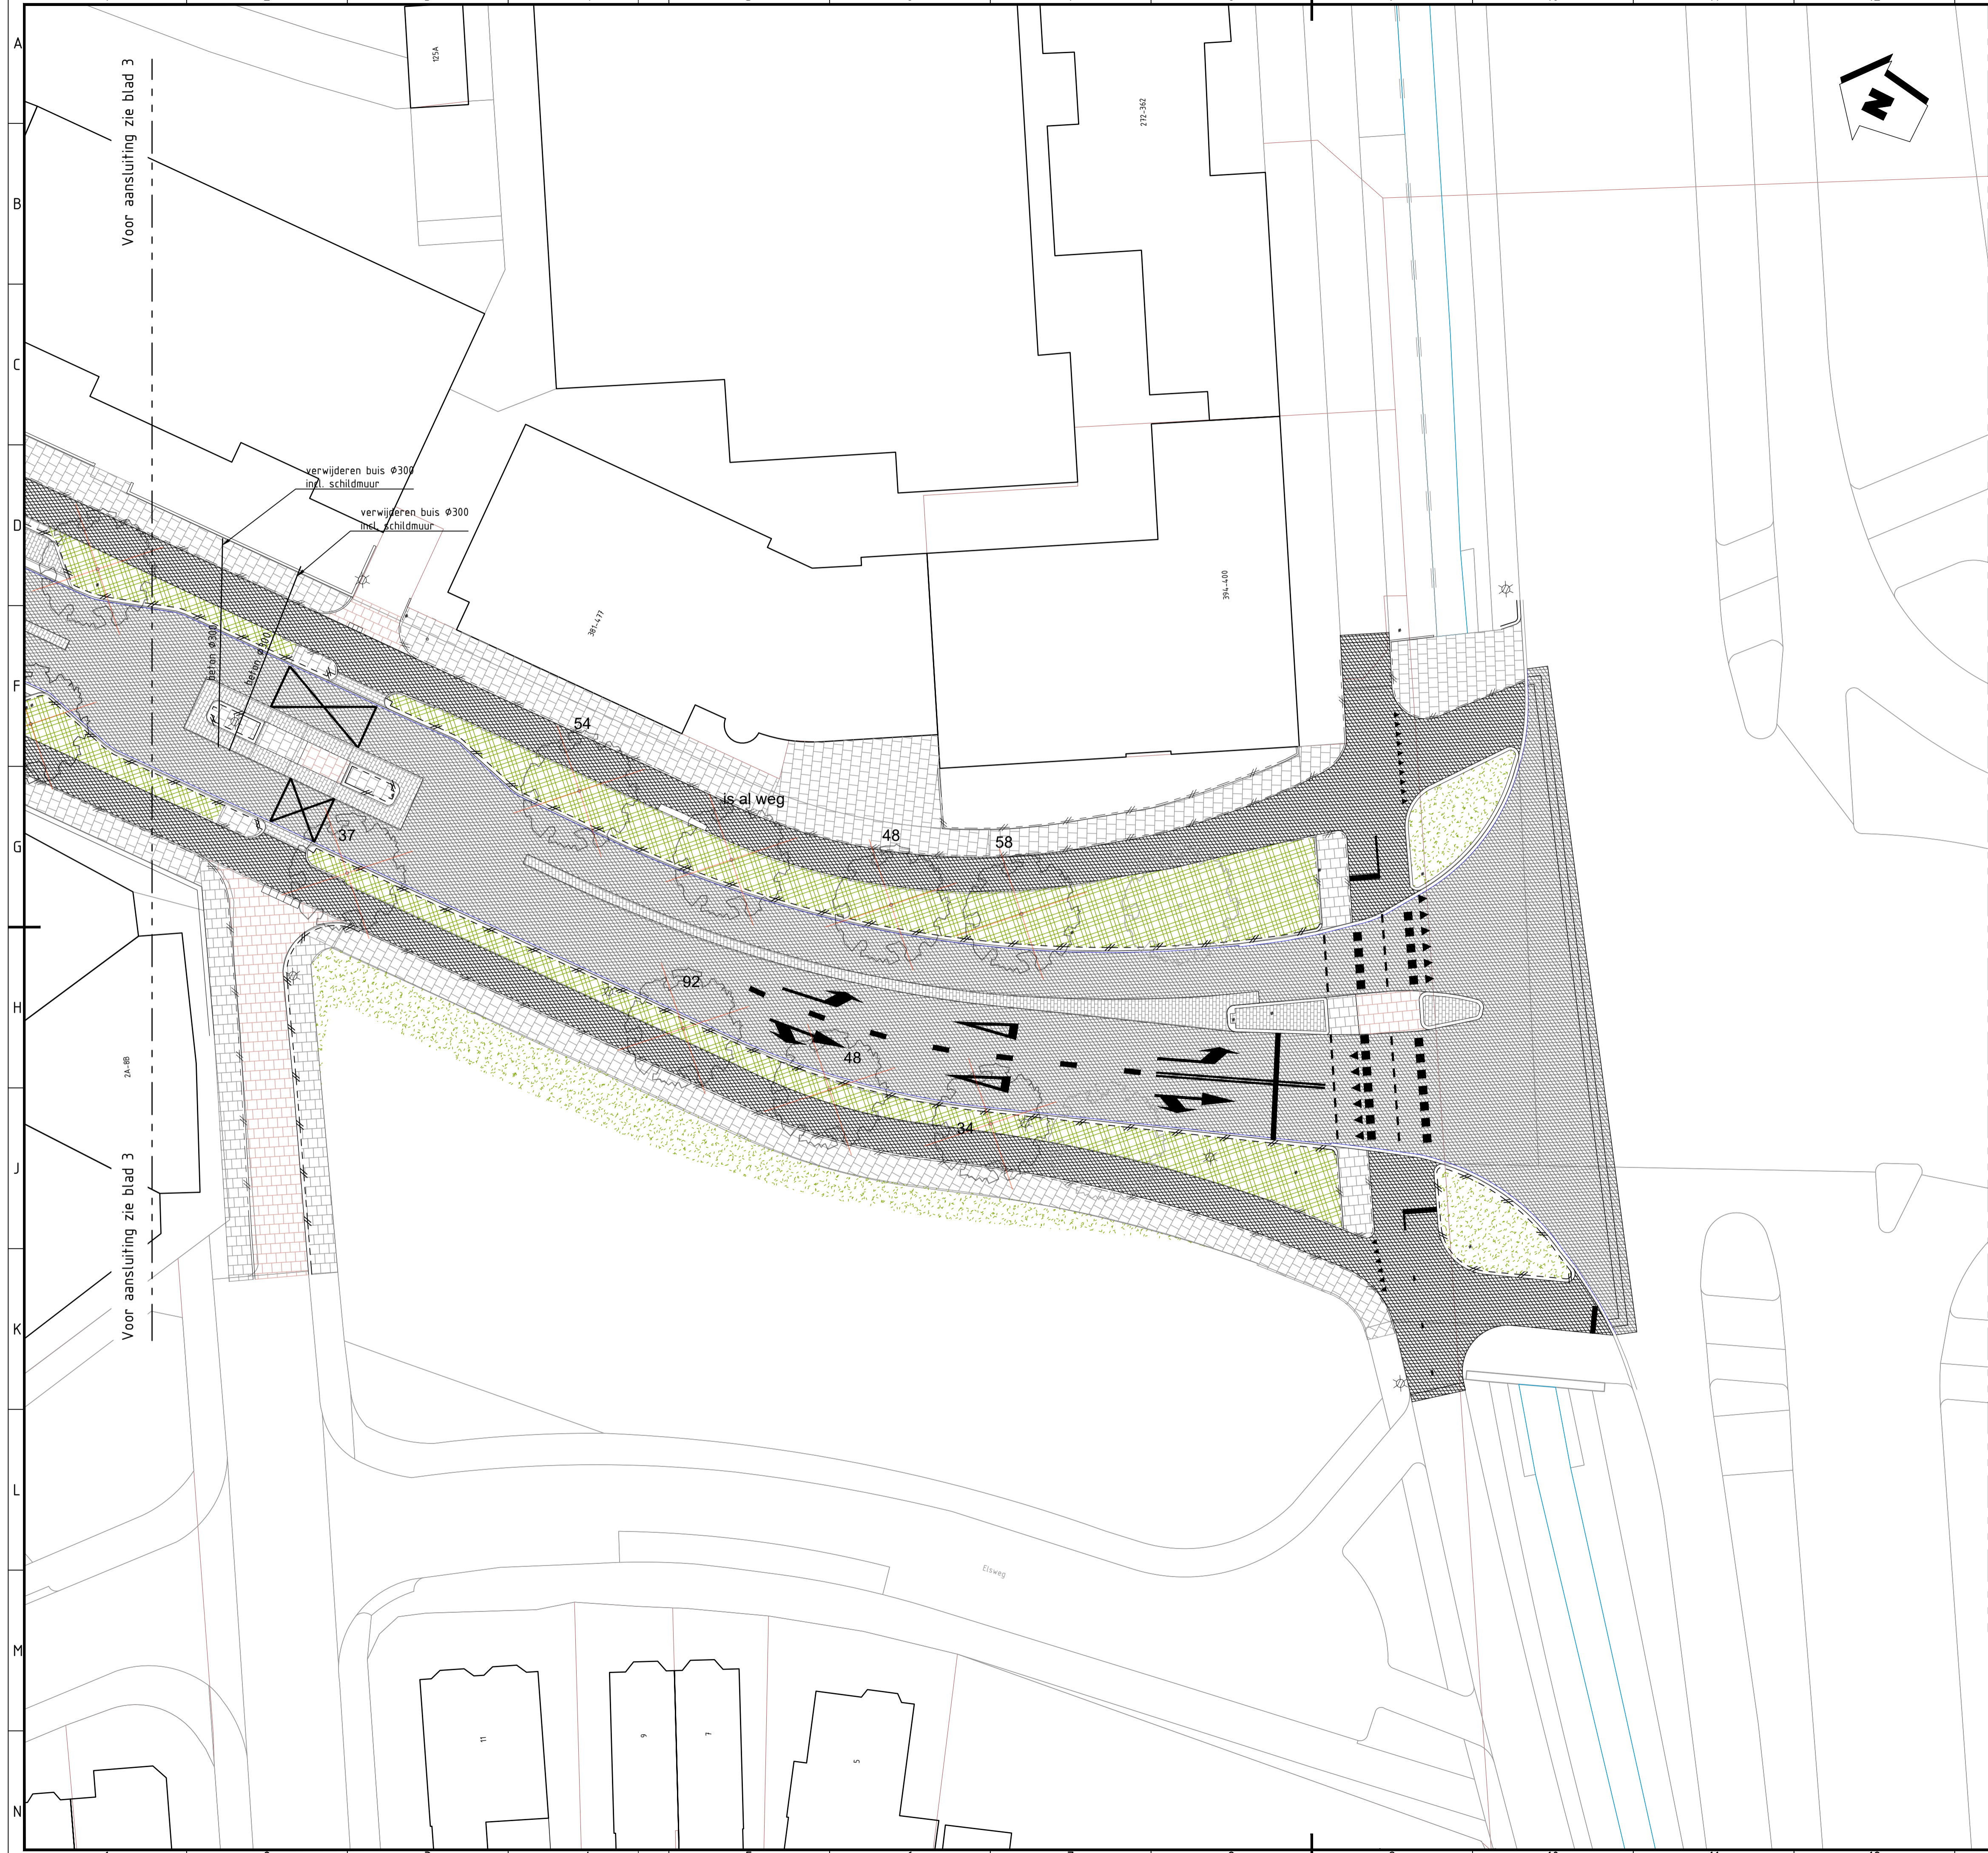

LEGENDA

- Verwijderen asfaltverharding, kleur zwart
- Verwijderen asfaltverharding, kleur rood
- Verwijderen straatbakstenen, dikformaat, halfsteensverband, kleur bruin
- Verwijderen straatbakstenen, keiformaat, keperverband, kleur bruin
- Verwijderen betonstraatstenen, keiformaat, elleboogverband, kleur grijs
- Verwijderen betonstraatstenen, keiformaat, halfsteensverband, kleur grijs
- Verwijderen betontegel 300x300x45mm, halfsteensverband, kleur grijs
- Verwijderen betontegel 300x300x45mm, halfsteensverband, kleur rood
- Verwijderen 3 streks molgoot, betonstraatstenen, keiformaat, kleur grijs
- Verwijderen opsluitband 60x200mm, beton, kleur grijs
- Verwijderen opsluitband 100x200mm, beton, kleur grijs
- Verwijderen trottoirband 130/150x250mm, beton, kleur grijs
- Verwijderen trottoirband 180/200x250mm, beton, kleur grijs
- Verwijderen straatkolk, locatie indicatief
- Verwijderen trottoirkolk, locatie indicatief
- Verwijderen GEM-stelsel, inclusief inspectieputten
- Maaien en frezen gazon
- Verwijderen bosschage
- Bestaande te handhaven boom
- Verwijderen boom
- Bestaande te handhaven diamantkoppaal
- Bestaande te handhaven afvalbak
- Materiaalgrens
- Perceelsgrens
- Werkgrens

AANVULLENDE INFORMATIE
 Tenzij anders vermeld:
 Maten in meters
 Peilmaten in meters t.o.v. N.A.P.
 Materiaalmaten en diameters in millimeters

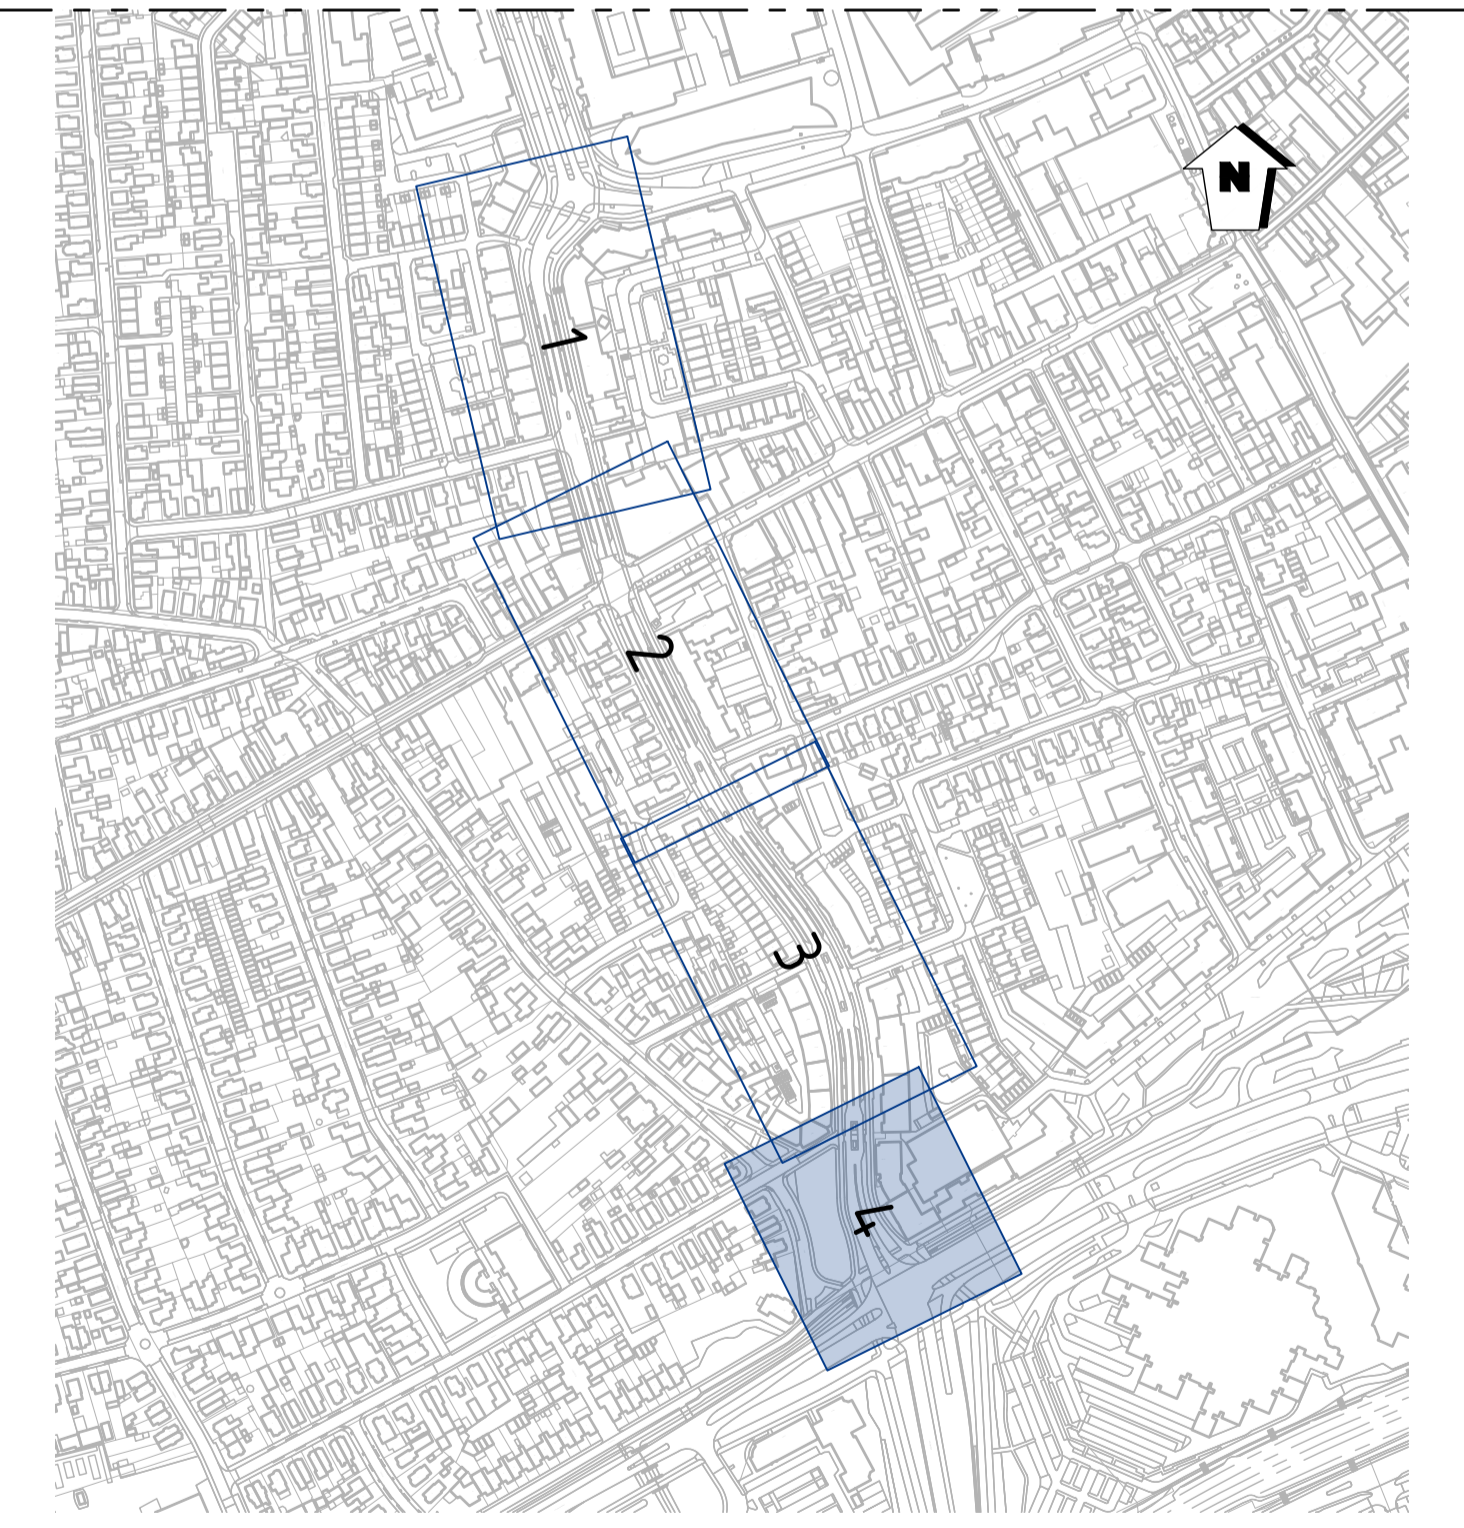

DD1	eerste uitgave	N. Yigit	S. Baan	14-11-2024
Versie	wijzigingsomschrijving	getekend	gecontroleerd	datum

adviseurs & ingenieurs openbare ruimte

Assetmanagement

Ontwerp

Klimaat

Oprichtgever	Gemeente Apeldoorn	Projectnummer	P2024043
Omschrijving	Reconstructie Wilhelmina Druckerstraat	Tekeningnummer	11
Onderdeel	Opruimtekening	Bladnummer	4 van 4
		Schaal	1:200
		Status	Definitief

074 - 2780674 - Mosweg 1 7556 PG Hengelo - info@proviel.nl - www.proviel.nl

Mij geven de openbare ruimte kwaliteit