



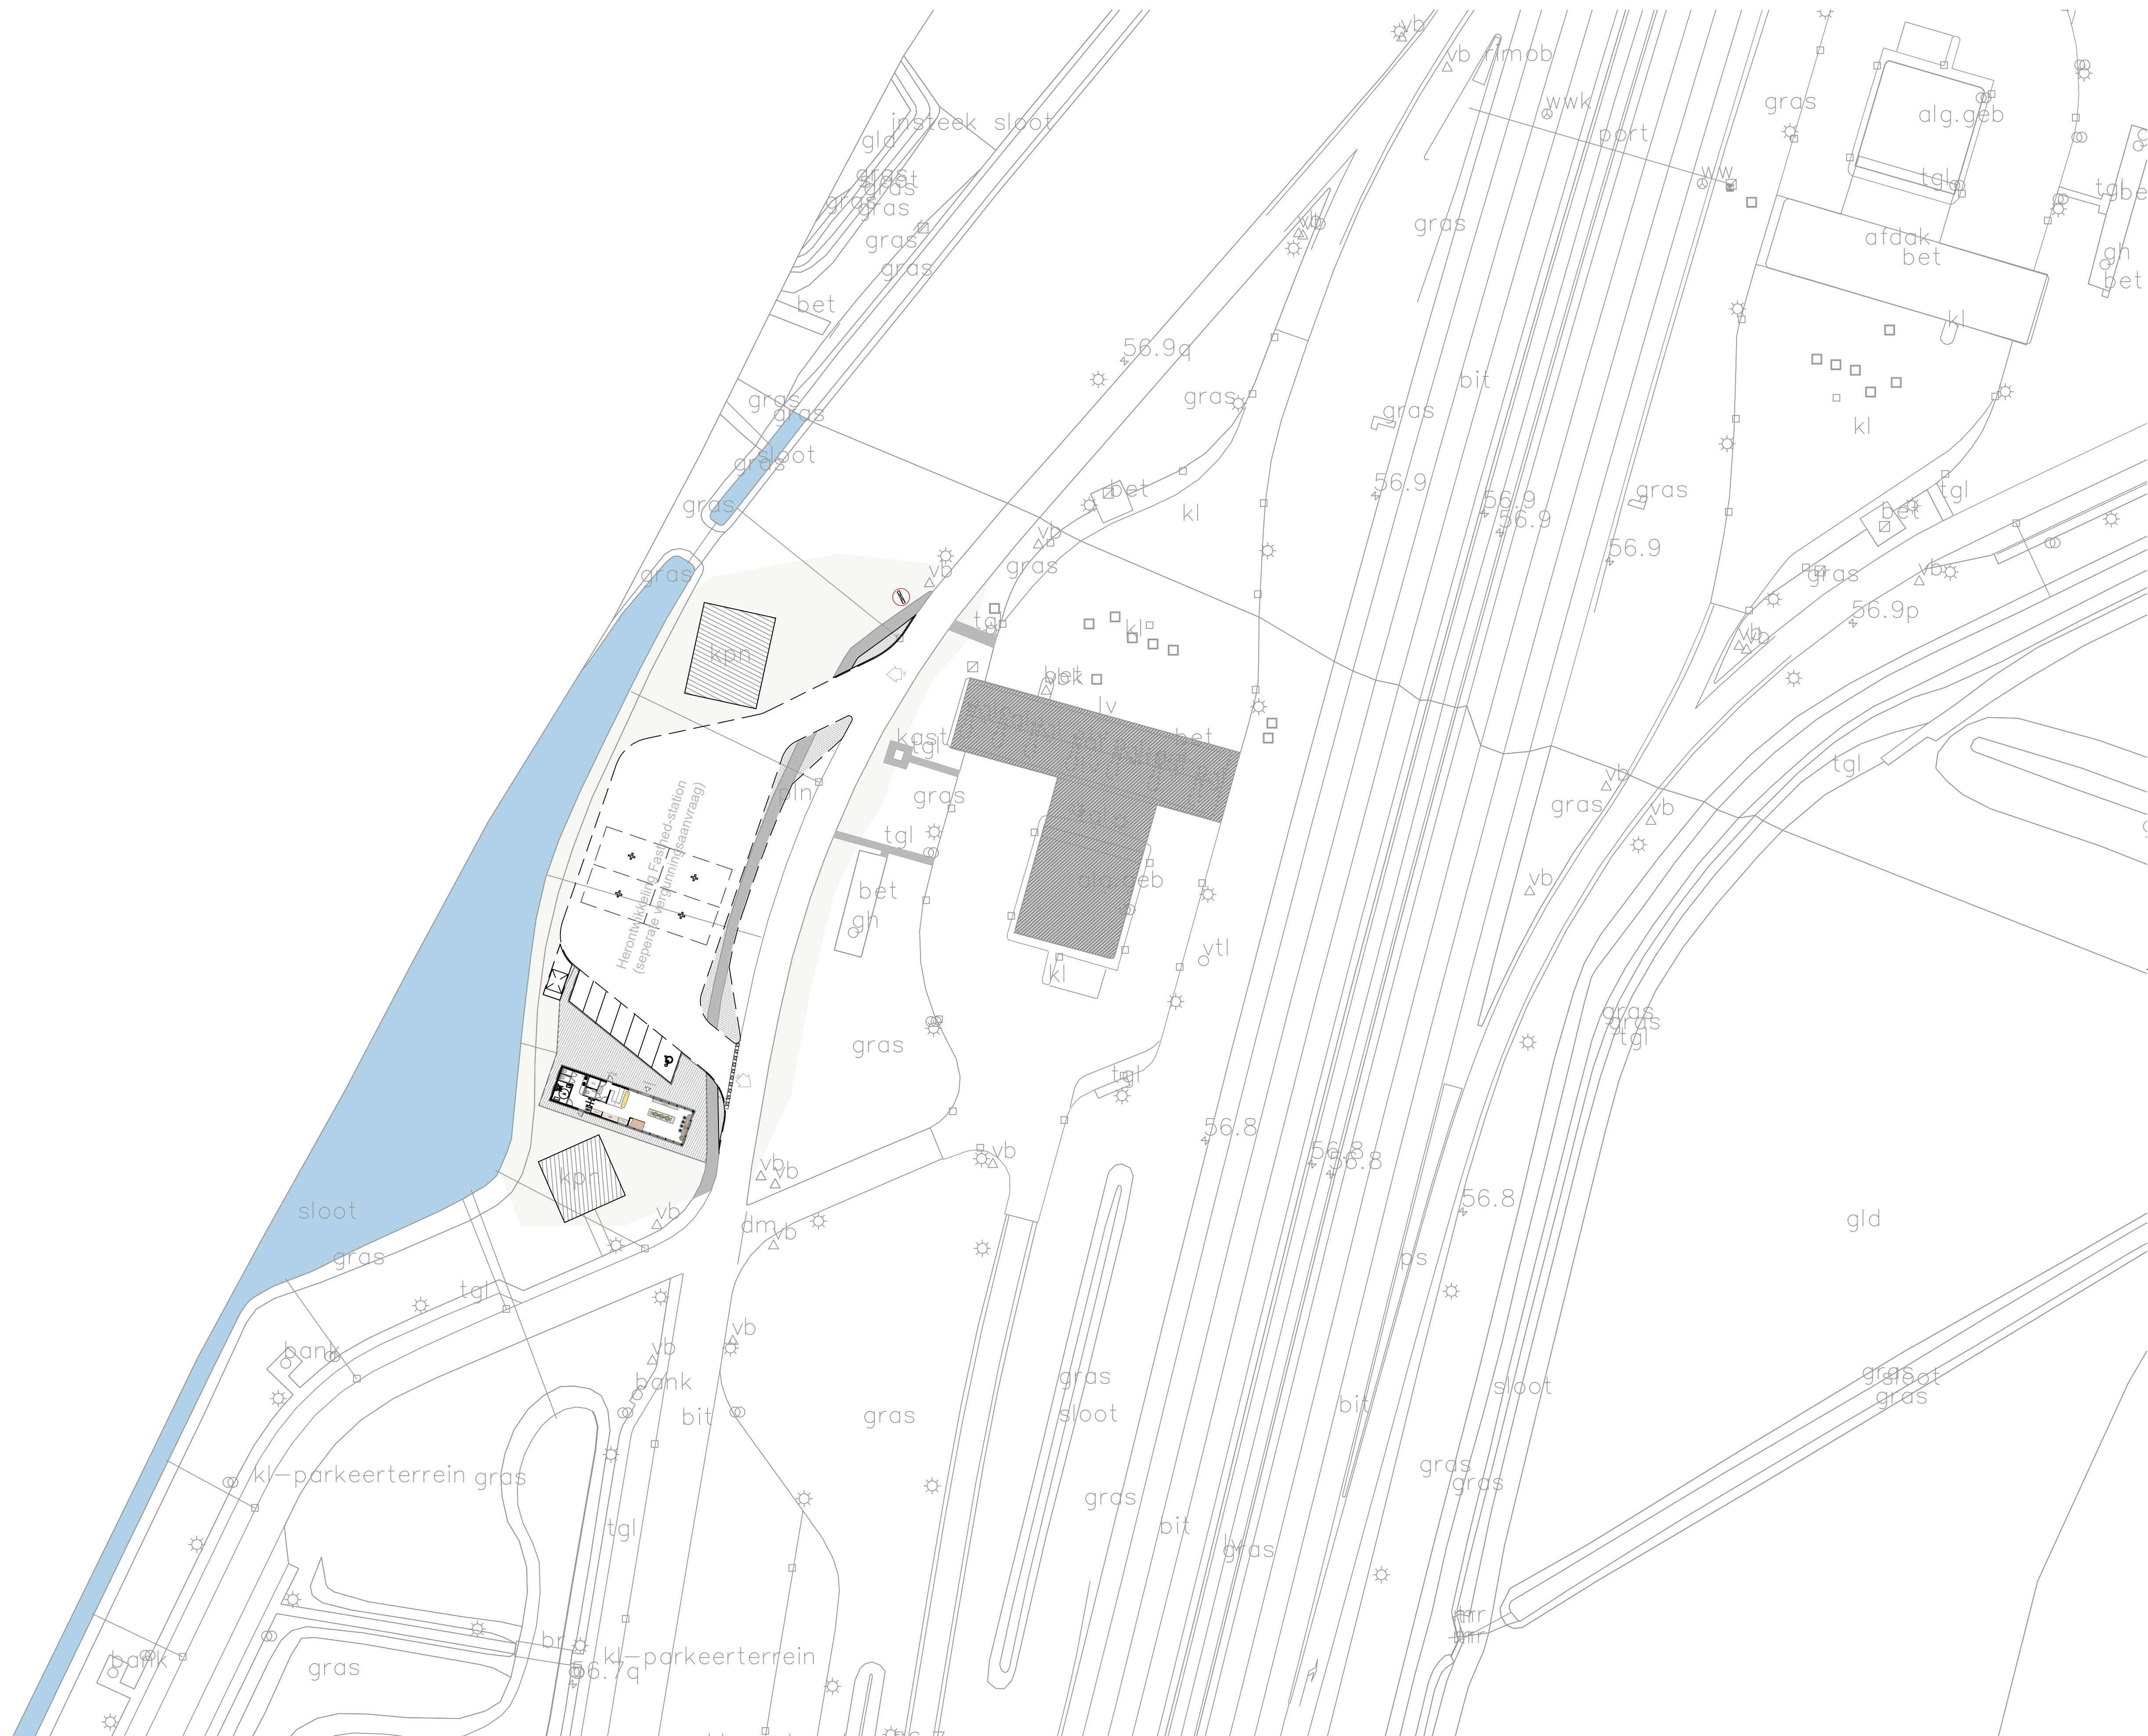

- | | | | | | |
|--|------------------------|---|-----------------|---|--------------|
|  | Bestrating laadstation |  | Technische zone |  | Herplaatsing |
|  | Voetpad |  | Overkapping | | |
|  | Lantaanpaal |  | Prijspaal | | |
|  | Verkeersbord |  | Kabeltracé | | |

Tekenaar: AG
 Versie: Nieuwe-01
 Rev.1:
 Rev.2:
 Rev.3:

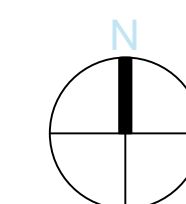

Locatie: 264.Akermaat
Toevoeging: Nieuwe-01
Tekening: Situatie - Nieuw
Nummer: 31.264_FP_A1_1-500
Datum: 05/12/2022
Formaat: A1
Schaal: 1:500

James Wellstraat 77-79 | 1097 DL Amsterdam | T: 020-7155316 | E: contact@festred.nl

FASTNED

Deze tekening is in het bezit van Fastned BV. Zij mag niet zonder onze voorafgaande uitdrukkelijke toestemming worden gebruikt, verspreid, of aan derden worden verstrekt.