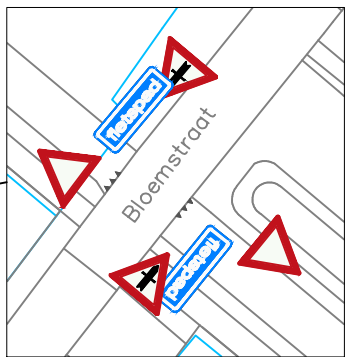
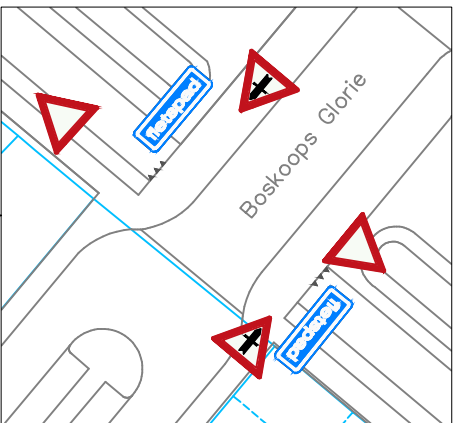
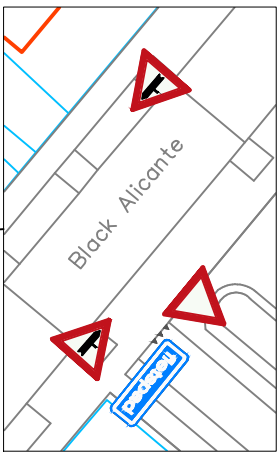
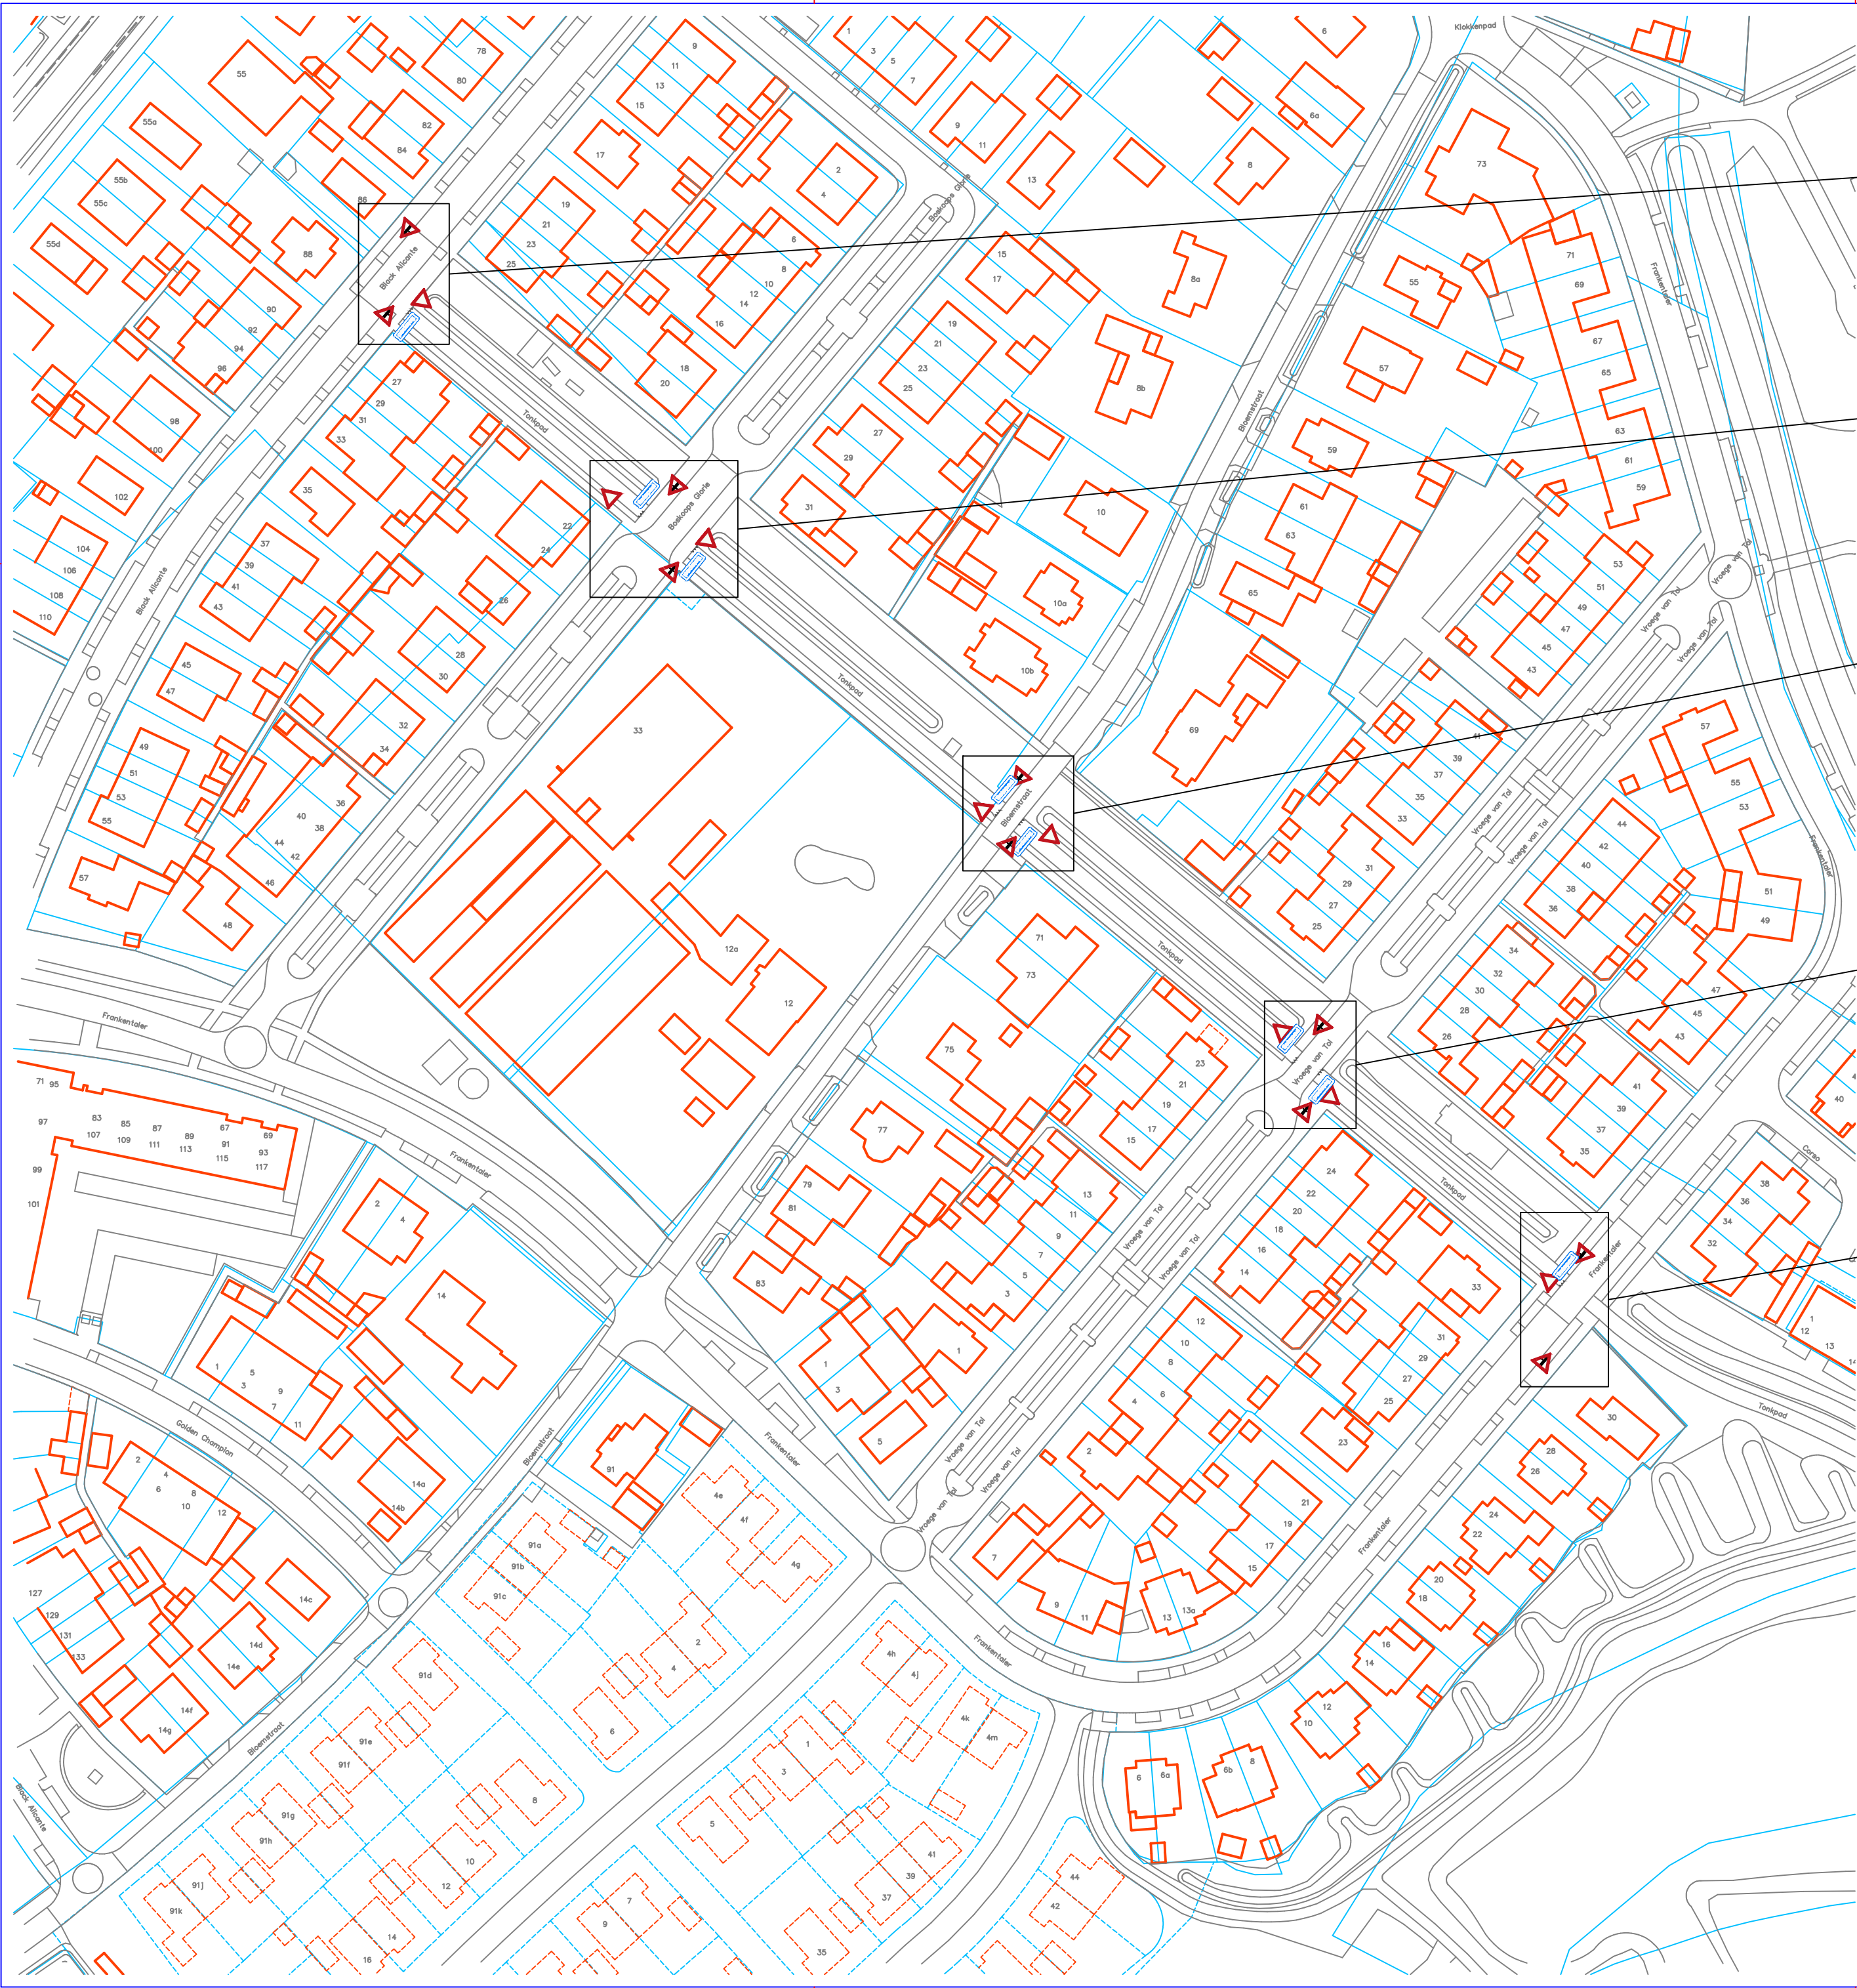


4				
3				
2				
1				
Nr.	Datum	Get.	Omschrijving	
1			Wijzigingen	

Project:	Tonkpad Huissen	Getekend:	WW
Onderdeel:	Definitieve bebordings- en markeringstekening	Datum:	26-06-2024
		Gewijzigd:	WW
		Datum:	15-10-2024
		Formaat:	A2
		Maten in:	m
		Schaal:	1:1000 / 1:500
		Status:	Definitief
		Blad nr.:	1
		Tek. nr.:	VB-2024-079