


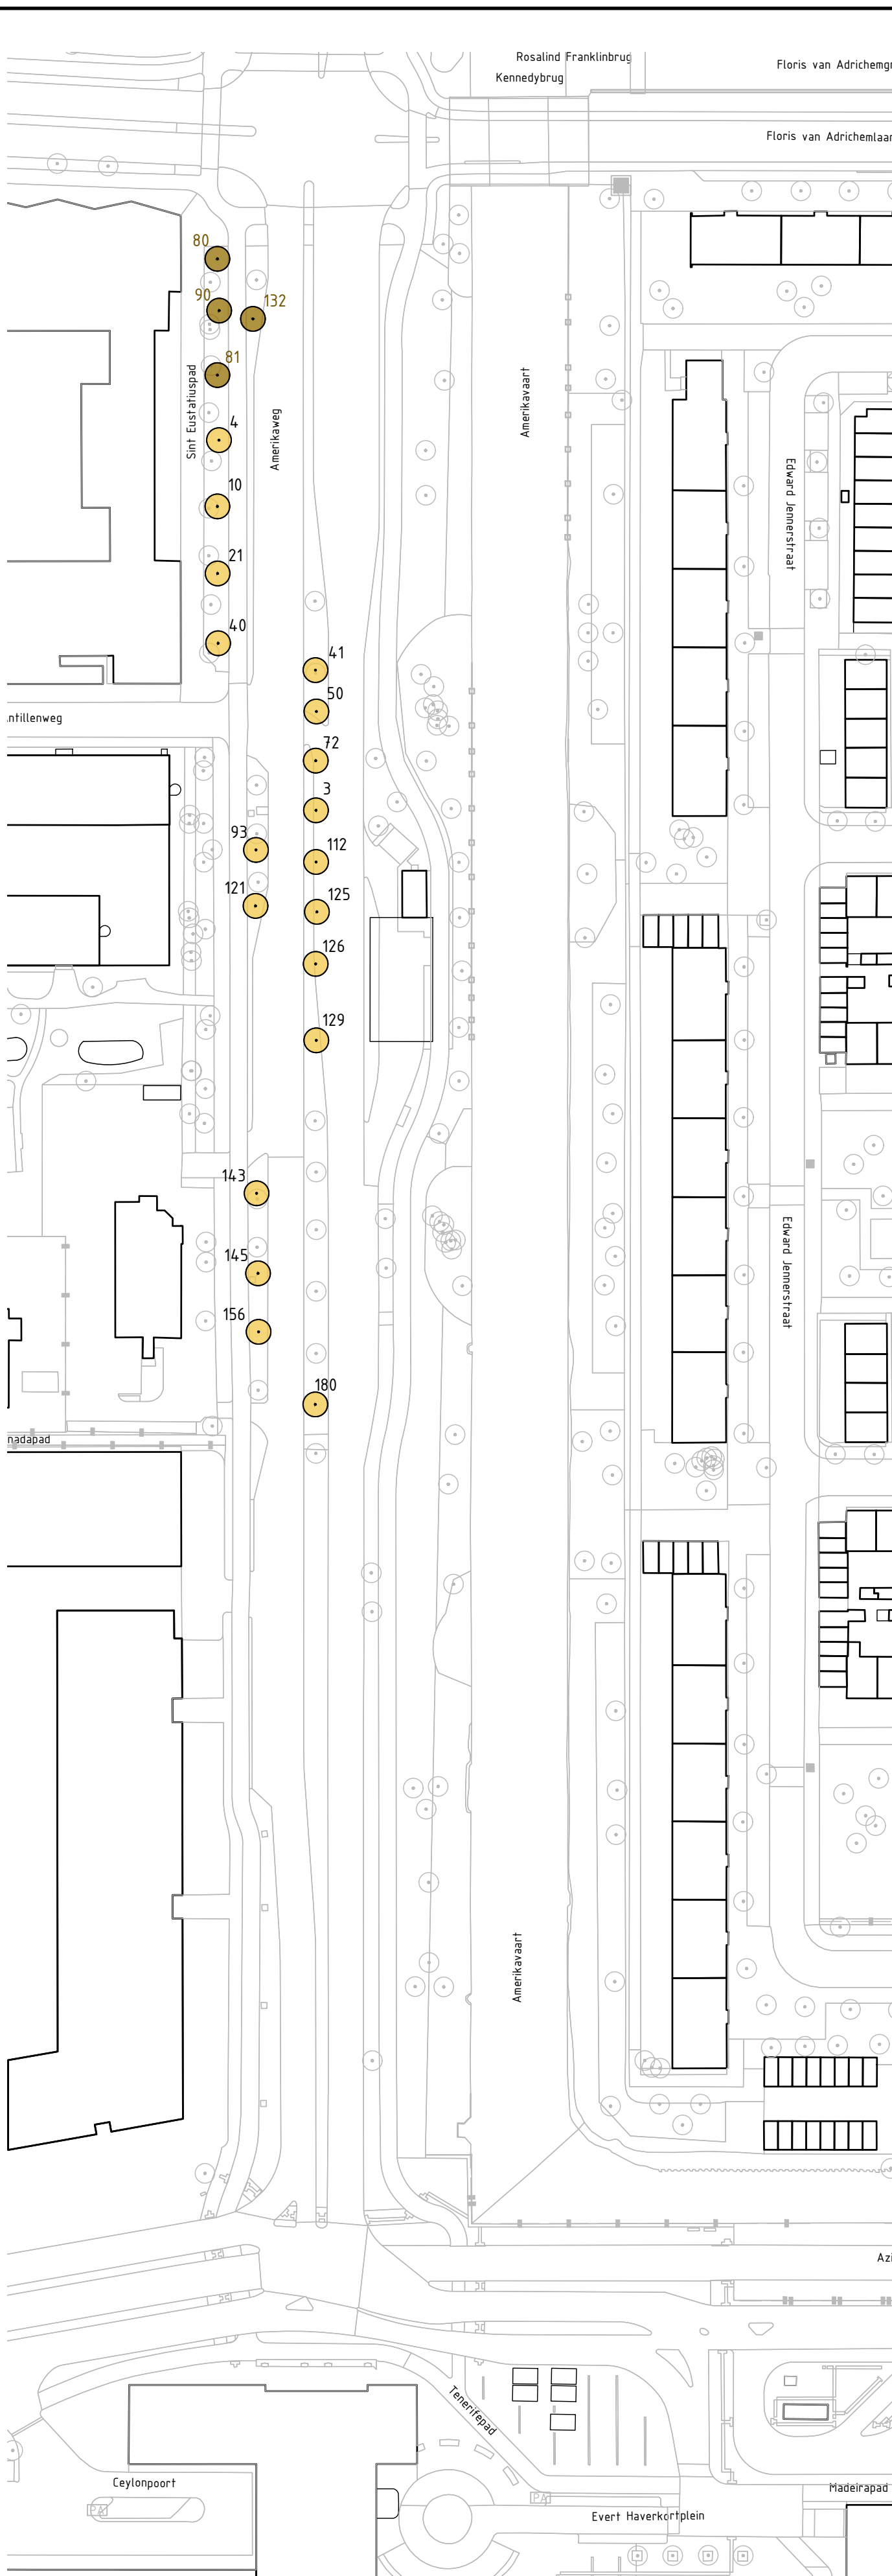

NEUWE LOCATIES VOOR VERPLANTEN BOMEN
SCHAAL 1:1000

VERKLARING

- BESTAANDE BOOM
0,5 JAAR - KAPPEL
TOTAAL AANTAL: 4
- BESTAANDE BOOM
KAPPEL
TOTAAL AANTAL: 128
- BESTAANDE BOOM
VERPLANTEN NAAR ANDERKANT
TOTAAL AANTAL: 12
- BESTAANDE BOOM
0,5 JAAR - HANDHEVEN
TOTAAL AANTAL: 16
- BESTAANDE BOOM
HANDHEVEN
TOTAAL AANTAL: 72
- BESTAANDE BOOM UIT EGT
- NEUWE LOCATIE VOOR
TE VERPLANTEN BOOM

Maat in meters, tenzij anders aangegeven
Meters in meters
Proporties in meters (m) N.A.P.

Gemeente Haarlem
HRL OV-knooppunt Haarlem Nieuw-Zuid

Werkzaamheden bomen
Totaaloverzicht



Projectnummer	Tekeningnummer	Werk	Datum van uitgave	Ontworpen door	Verkenning	Controleur
31014579	00055		20-12-2024	Kraai	Alkmaar	TBM
Werk	Vol	Schaal	Formaat	Kleur	Werk	Werk
1	5	1:500	A0-L (841x1470)	Alkmaar	TBM	

www.sweco.nl
© Sweco Nederland B.V. Alle rechten voorbehouden

S0 Werkbestand

SWECO

Fase 1: Bomen kappen/verplanten Q1 2025

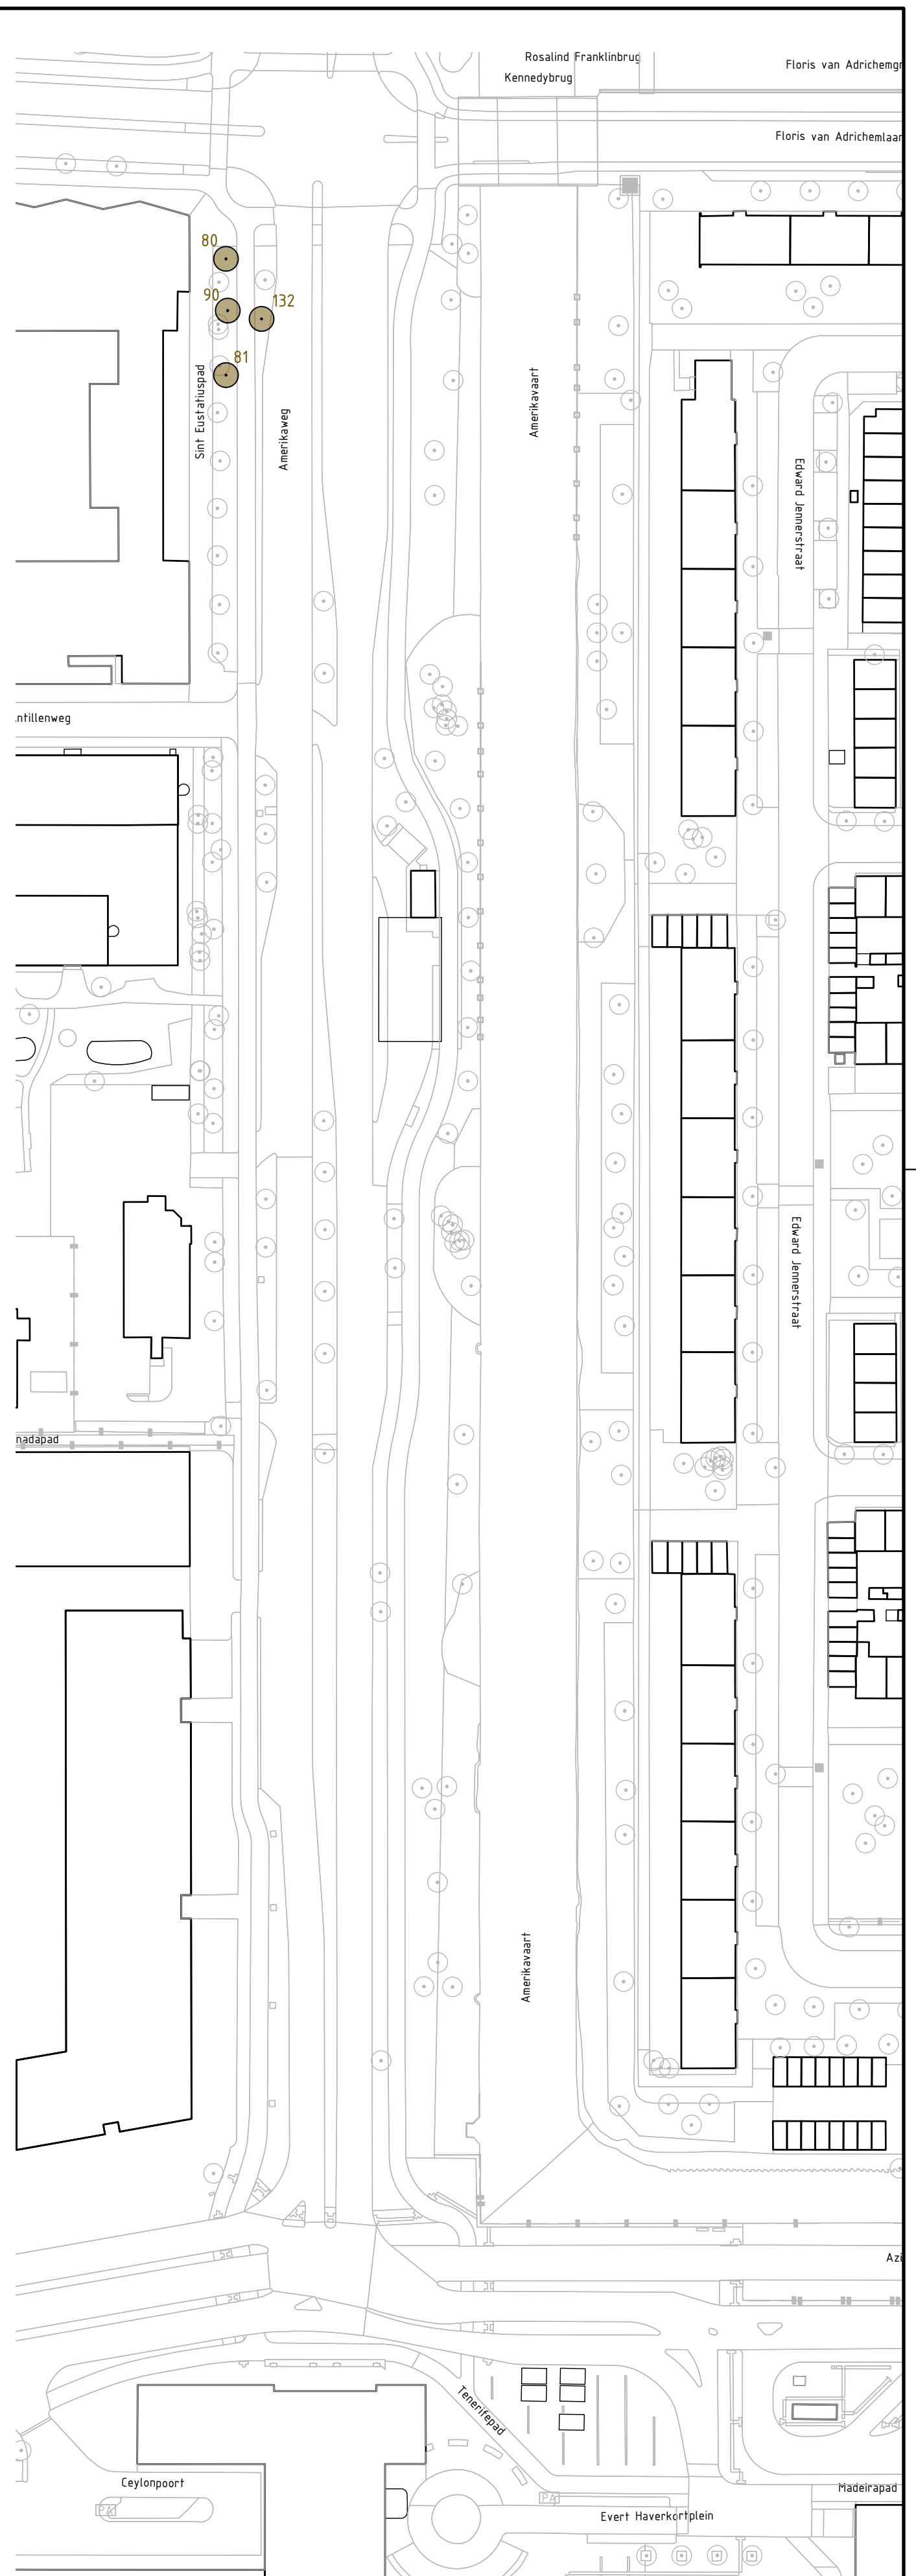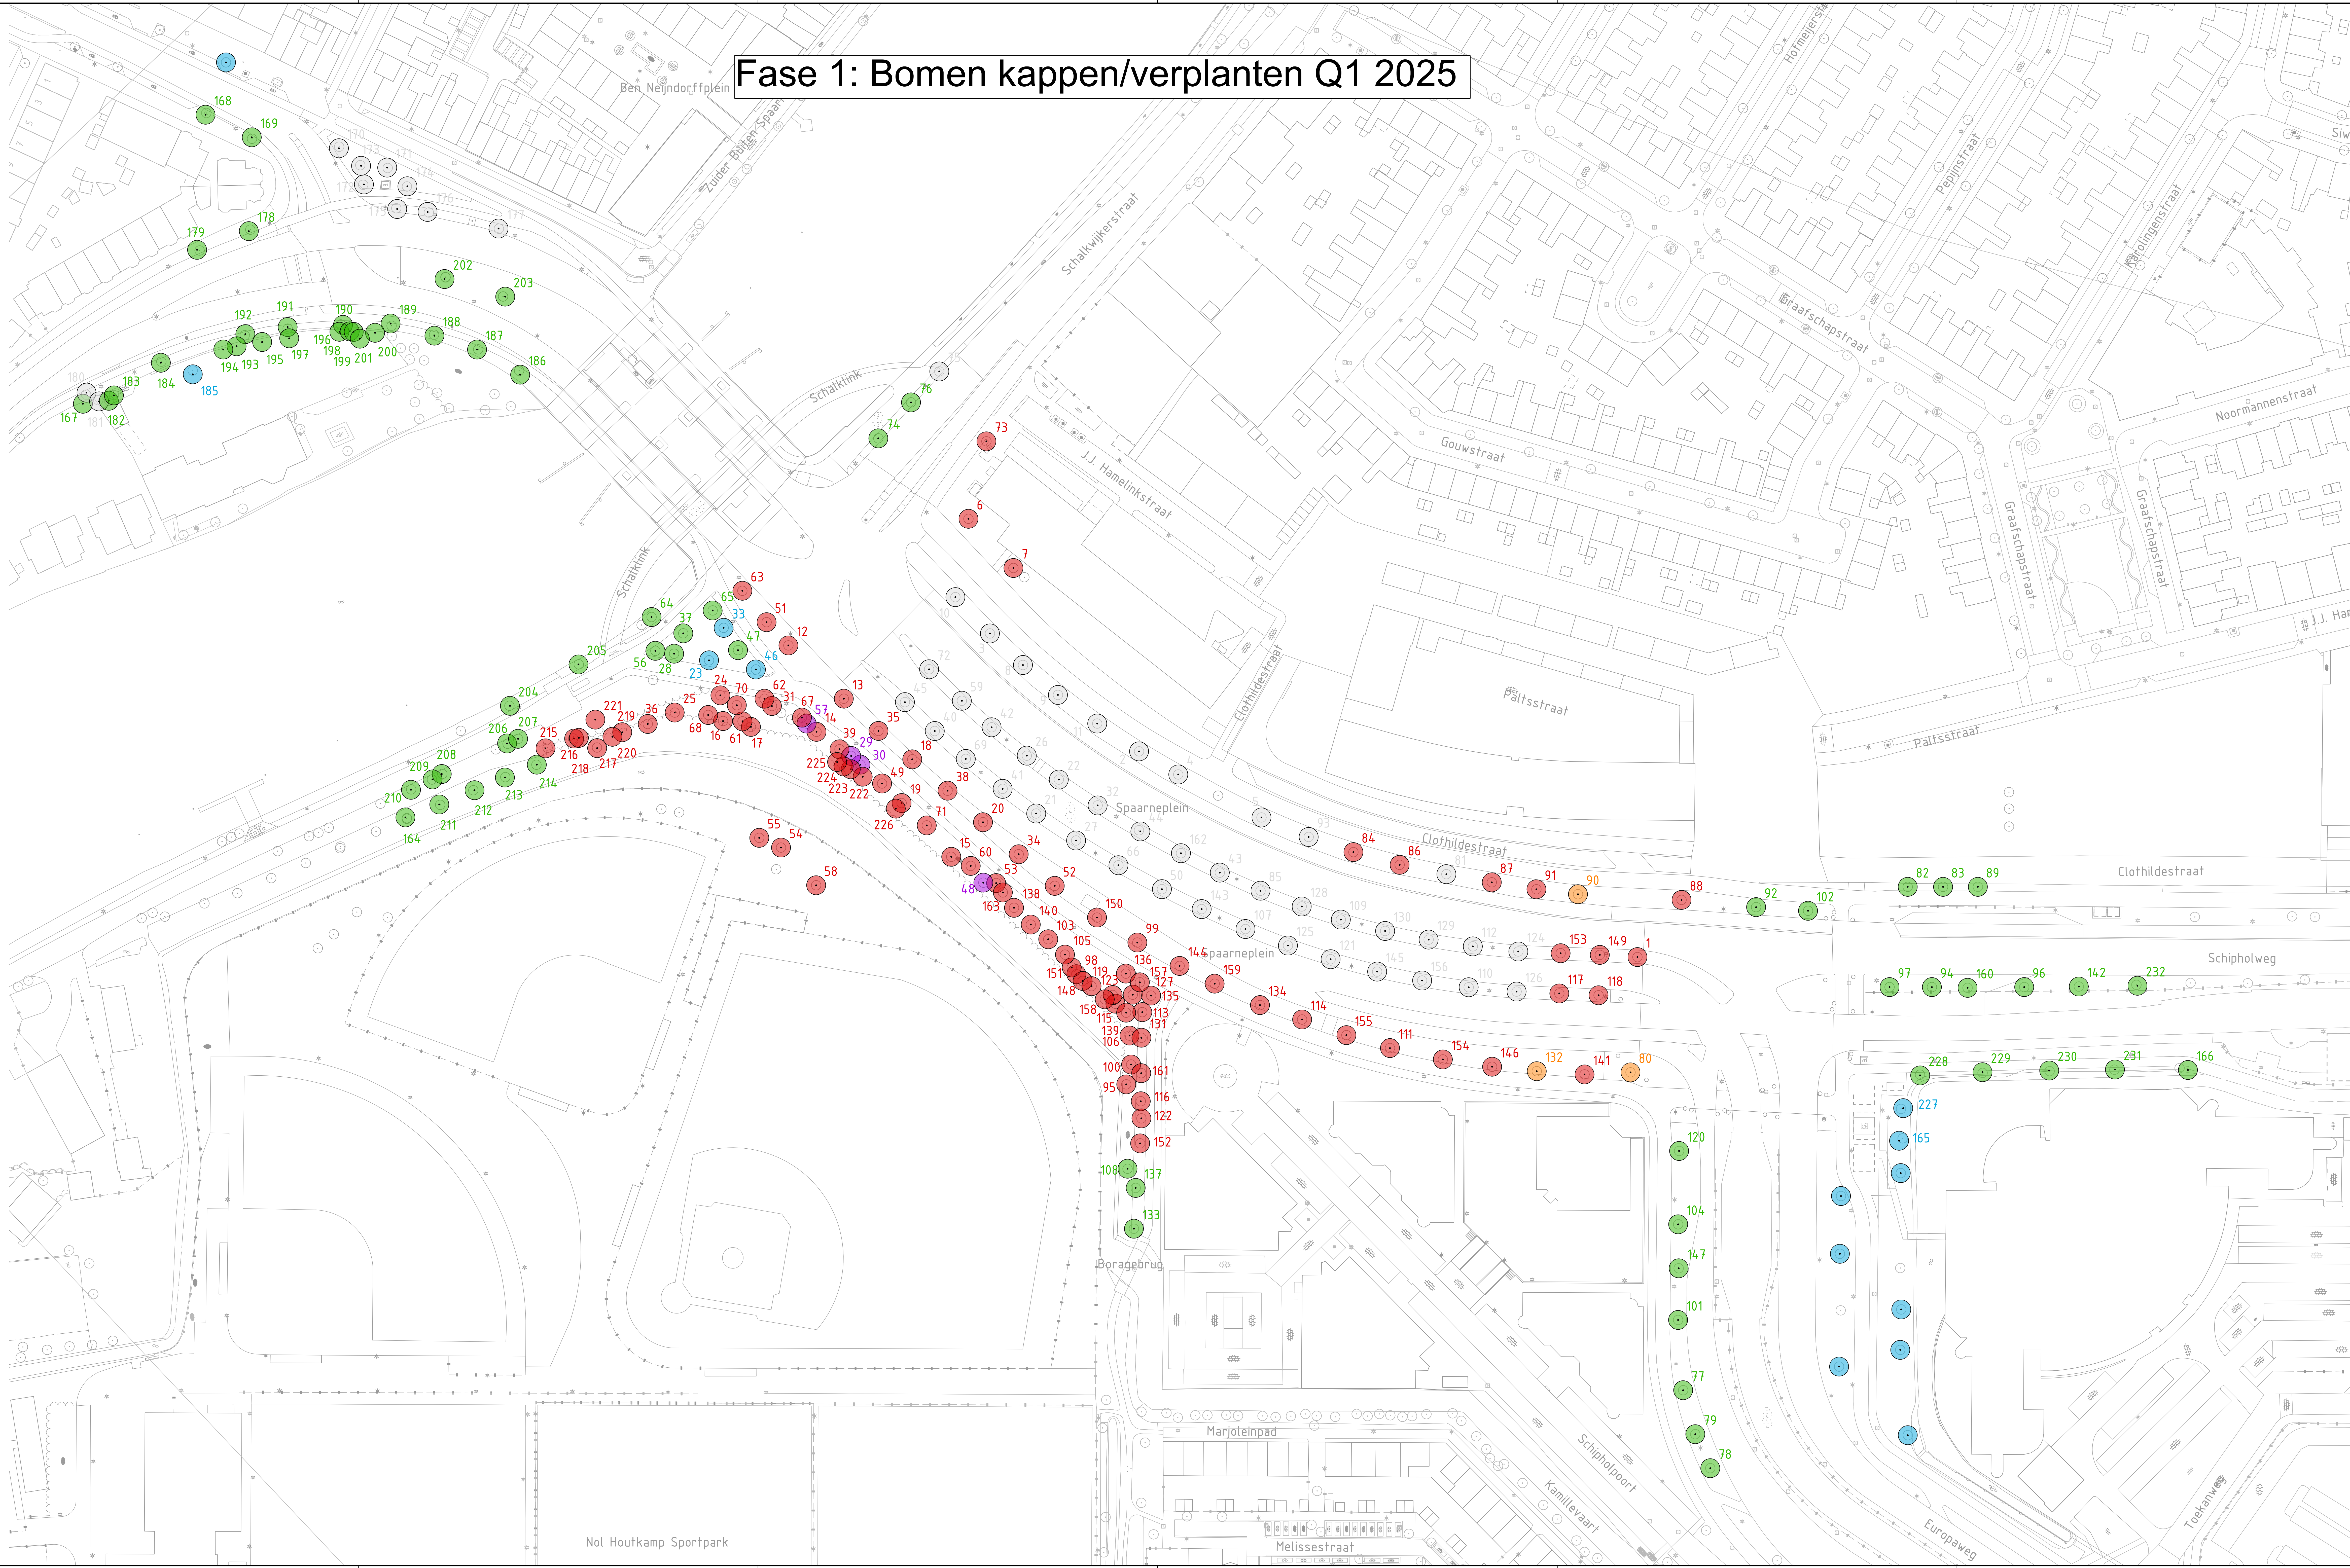

NOUWE LOCATIES VOOR VERPLANTEN BOMEN
SCHAAL 1:1000



VERKLARING FASE 1

- Bestaande boom
0-5 jaar - kappen
TOTAAL AANTAL: 4
- Bestaande boom
kappen
TOTAAL AANTAL: 94
- Bestaande boom
verplanten naar anderwaarts
TOTAAL AANTAL: 3
- Bestaande boom
0-5 jaar - handhaven
TOTAAL AANTAL: 14
- Bestaande boom
handhaven
TOTAAL AANTAL: 72
- Bestaande boom uit het gebied
- Nieuwe locatie voor te verplanten boom
TOTAAL AANTAL: 5

Maten in meters, tenzij anders aangegeven.
Meters en millimeters.
Hoogtepunten in meters ten opzichte van NAP.

S0 Werkbestand

Fase 2: Bomen kappen/verplanten Q1 2026

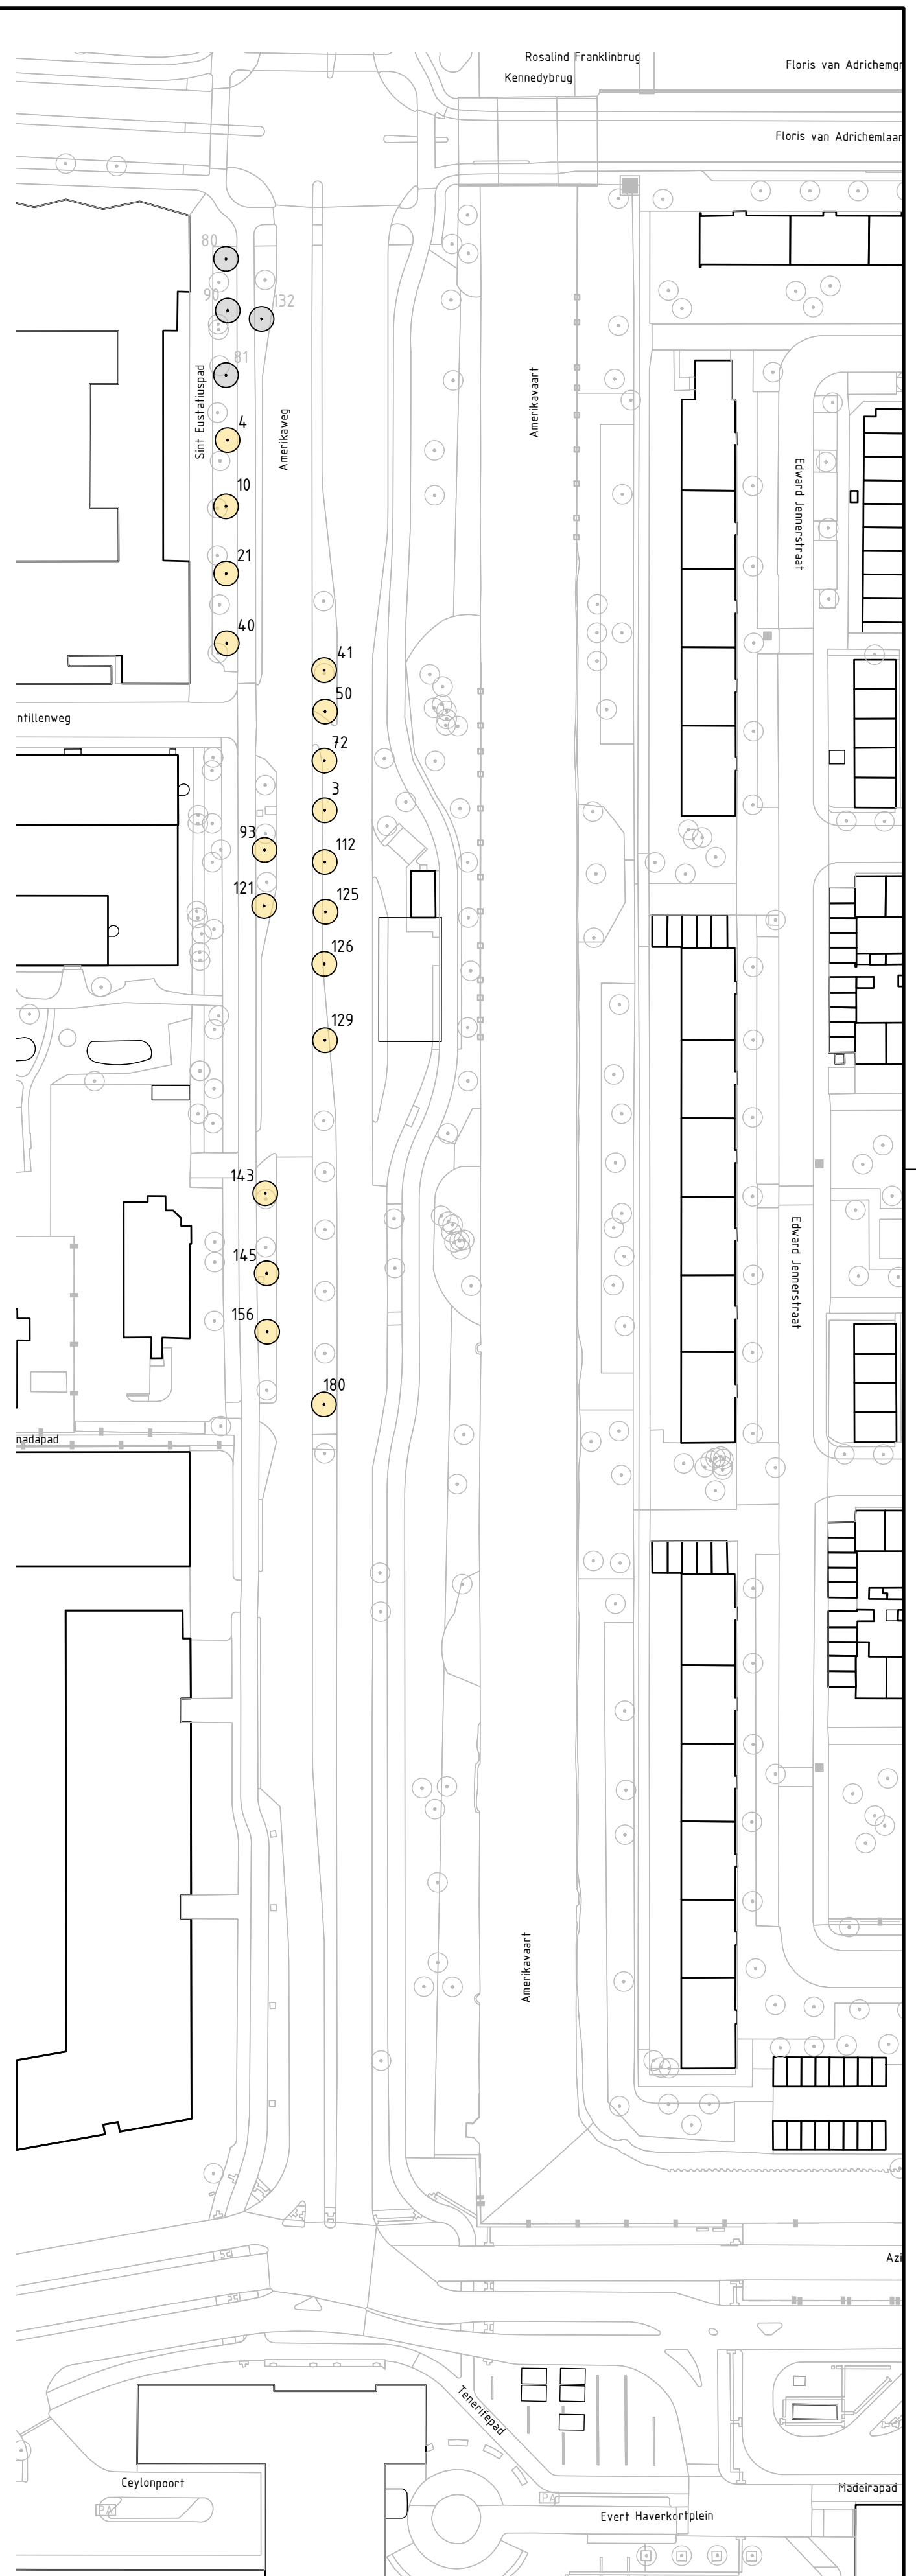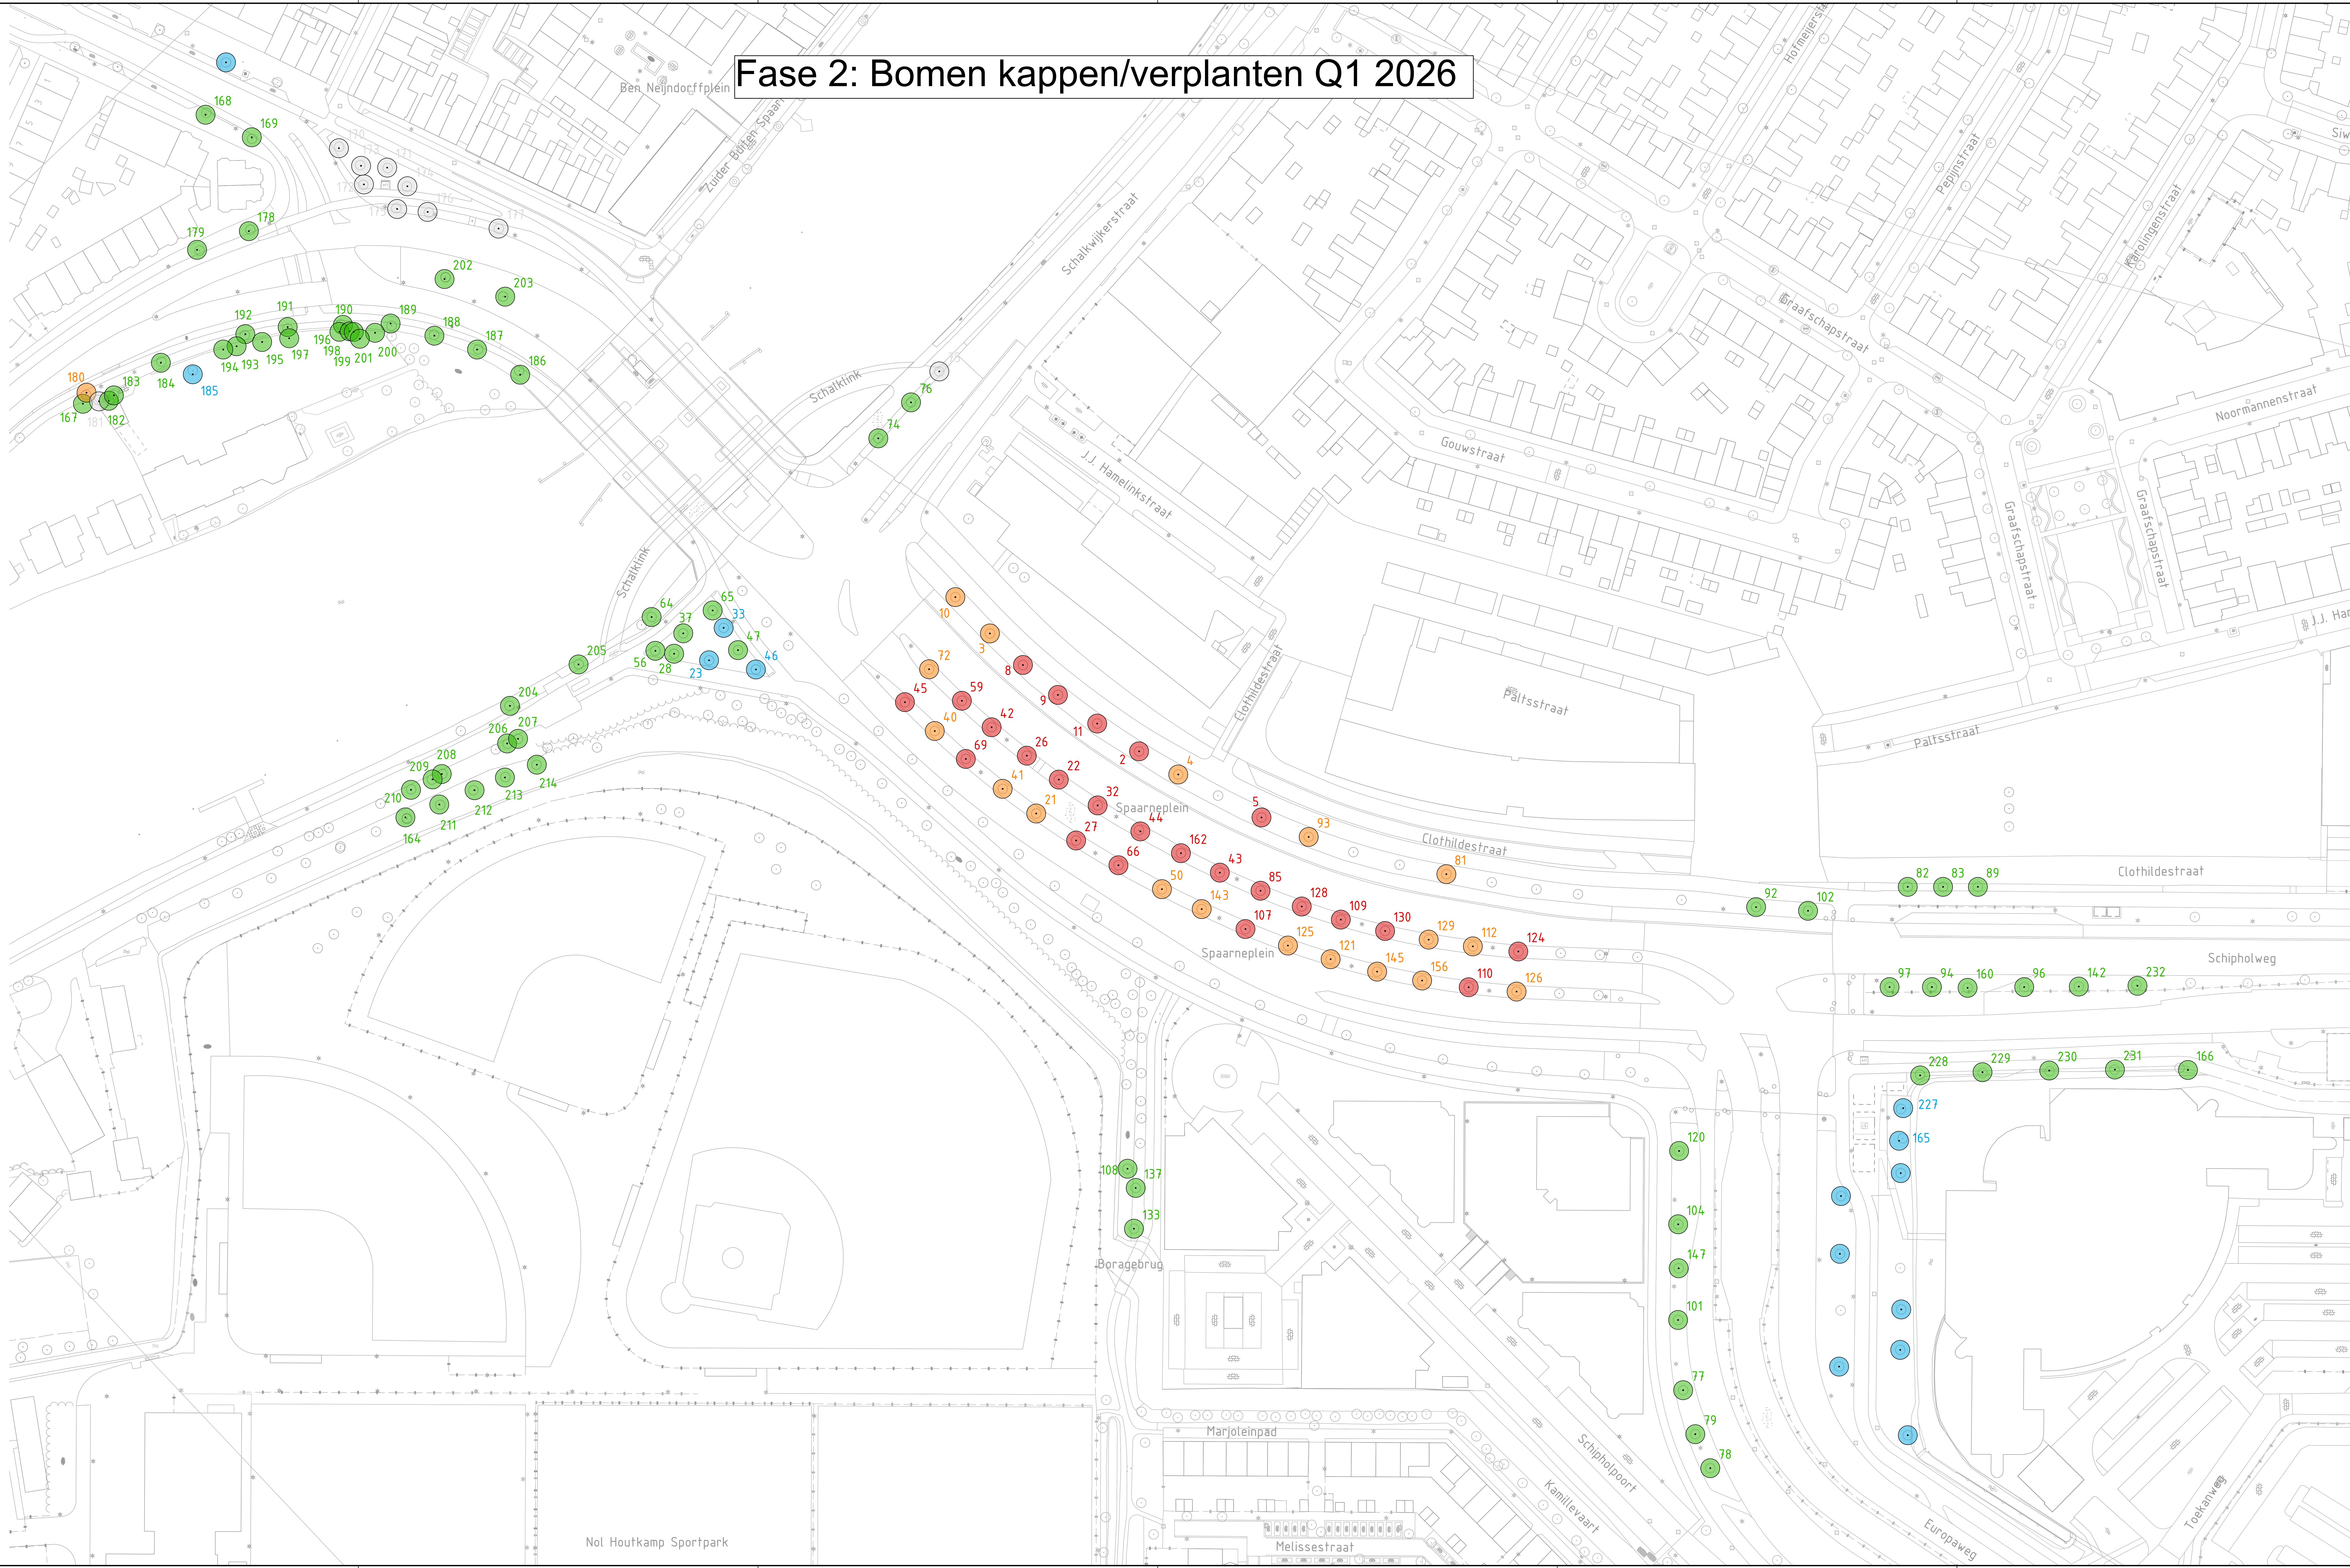

NEUWE LOCATIES VOOR VERPLANTEN BOMEN
SCHAAL 1:1000

VERKLARING FASE 2

- BESTAANDE BOOM KAPPEN
TOTAAL AANTAL: 24
- BESTAANDE BOOM VERPLANTEN NAAR ANDERKAVES
TOTAAL AANTAL: 19
- BESTAANDE BOOM <16 JAAR - HANDEVEN
TOTAAL AANTAL: 16
- BESTAANDE BOOM HANDEVEN
TOTAAL AANTAL: 72
- BESTAANDE BOOM UIT ROT
- NEUWE LOCATIE VOOR TE VERPLANTEN BOOM FASE 2
TOTAAL AANTAL: 19

Maten in meters, tenzij anders aangegeven
Meters en in millimeters
Hoogtes in meters t.o.v. N.A.P.

Schaal 1:500

Gemeente Haarlem
HRL OV-knooppunt Haarlem Nieuw-Zuid



Werkzaamheden bomen
Fase 2: Kappen en verplanten bomen

Projectnummer	Tekeningnummer	Veiligheid	Datum van uitgave	Ontwerper	Verkenning	Controleur
51014579	00055		20-12-2024			
Weg	Vel	Grond	Formaat	Kleur	Vel	Grd
3	5	1:500	A0-L (841x1470)	Alkmaar	TBM	

www.sweco.nl
© Sweco Nederland B.V. Alle rechten voorbehouden

SWECO

Fase 3: Bomen kappen Q1 2027

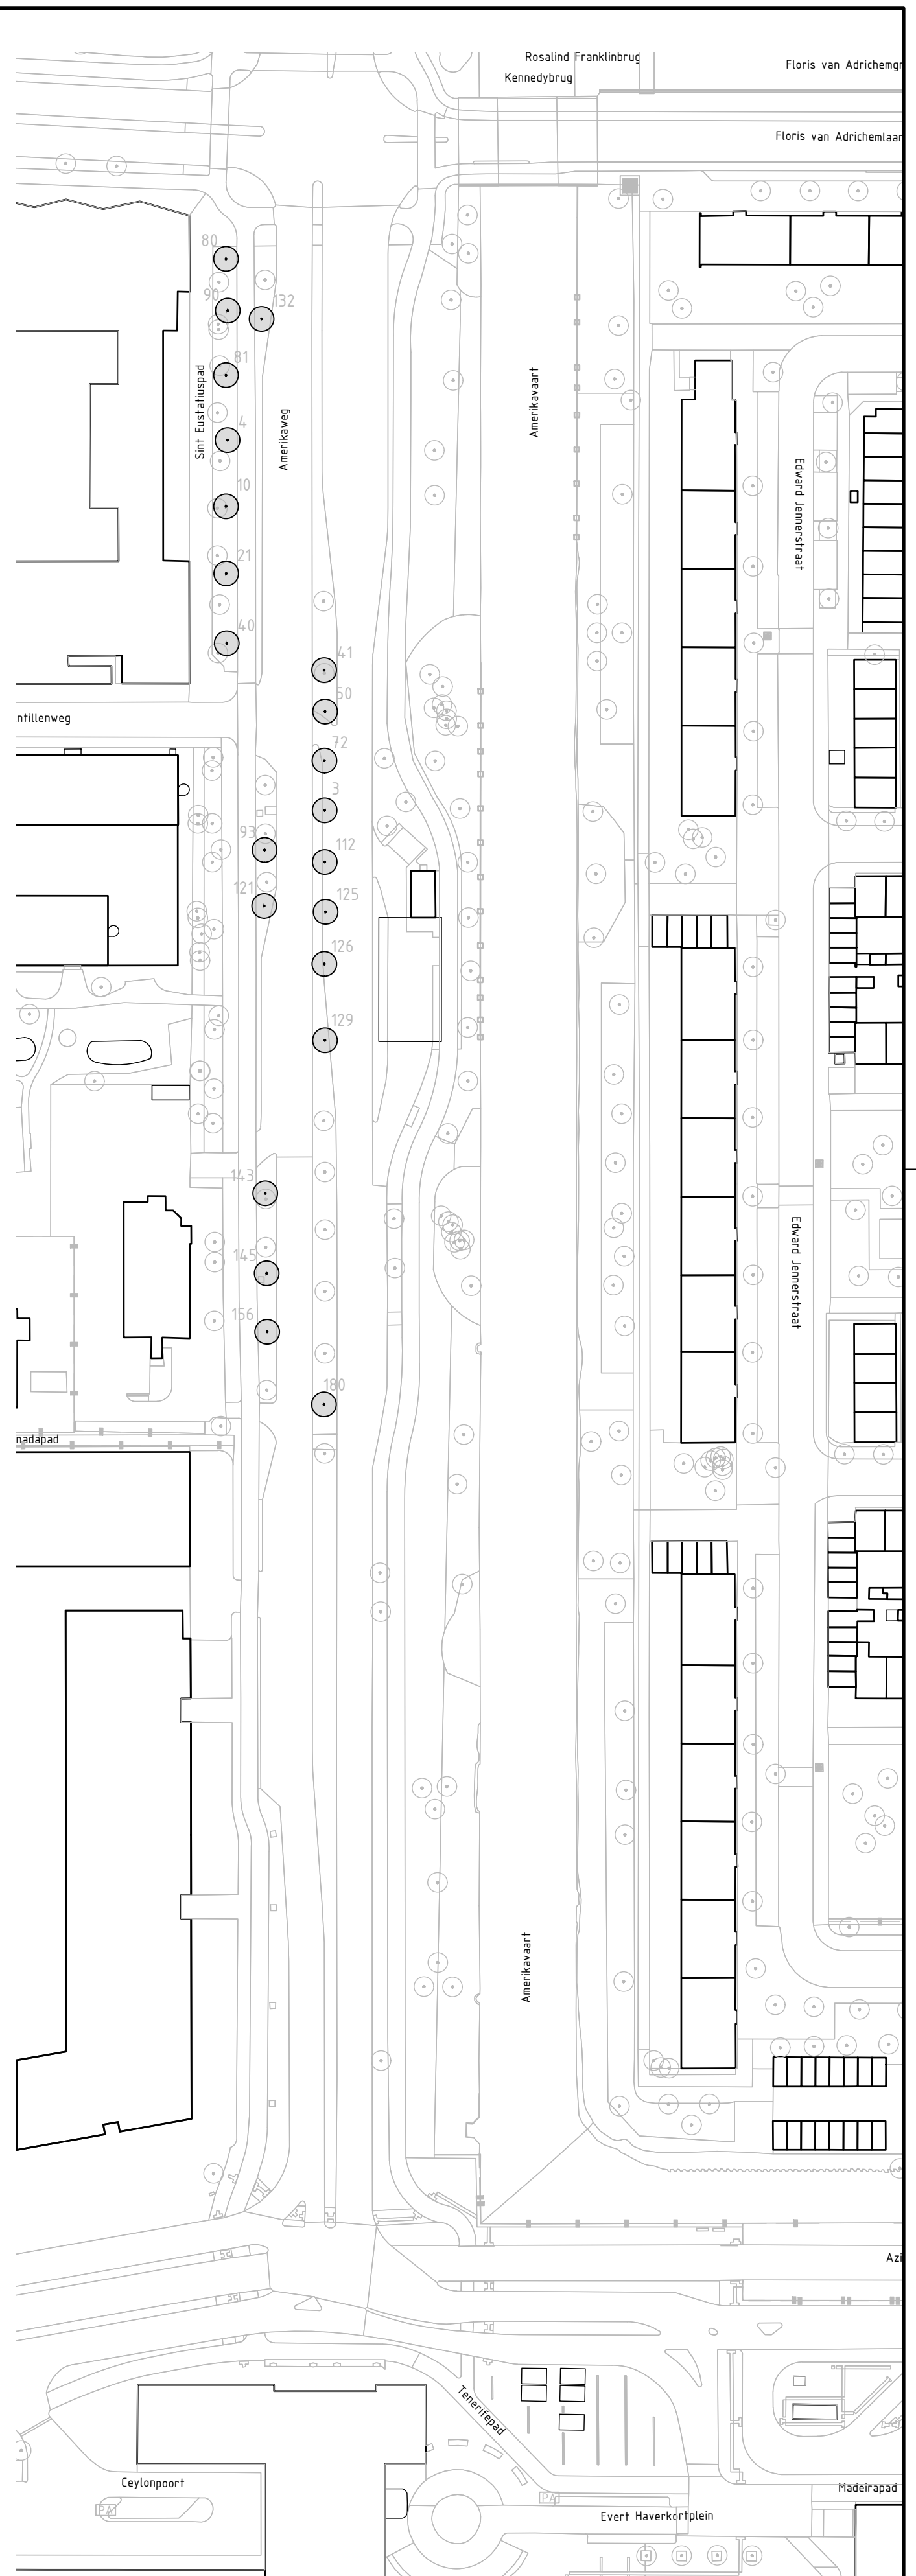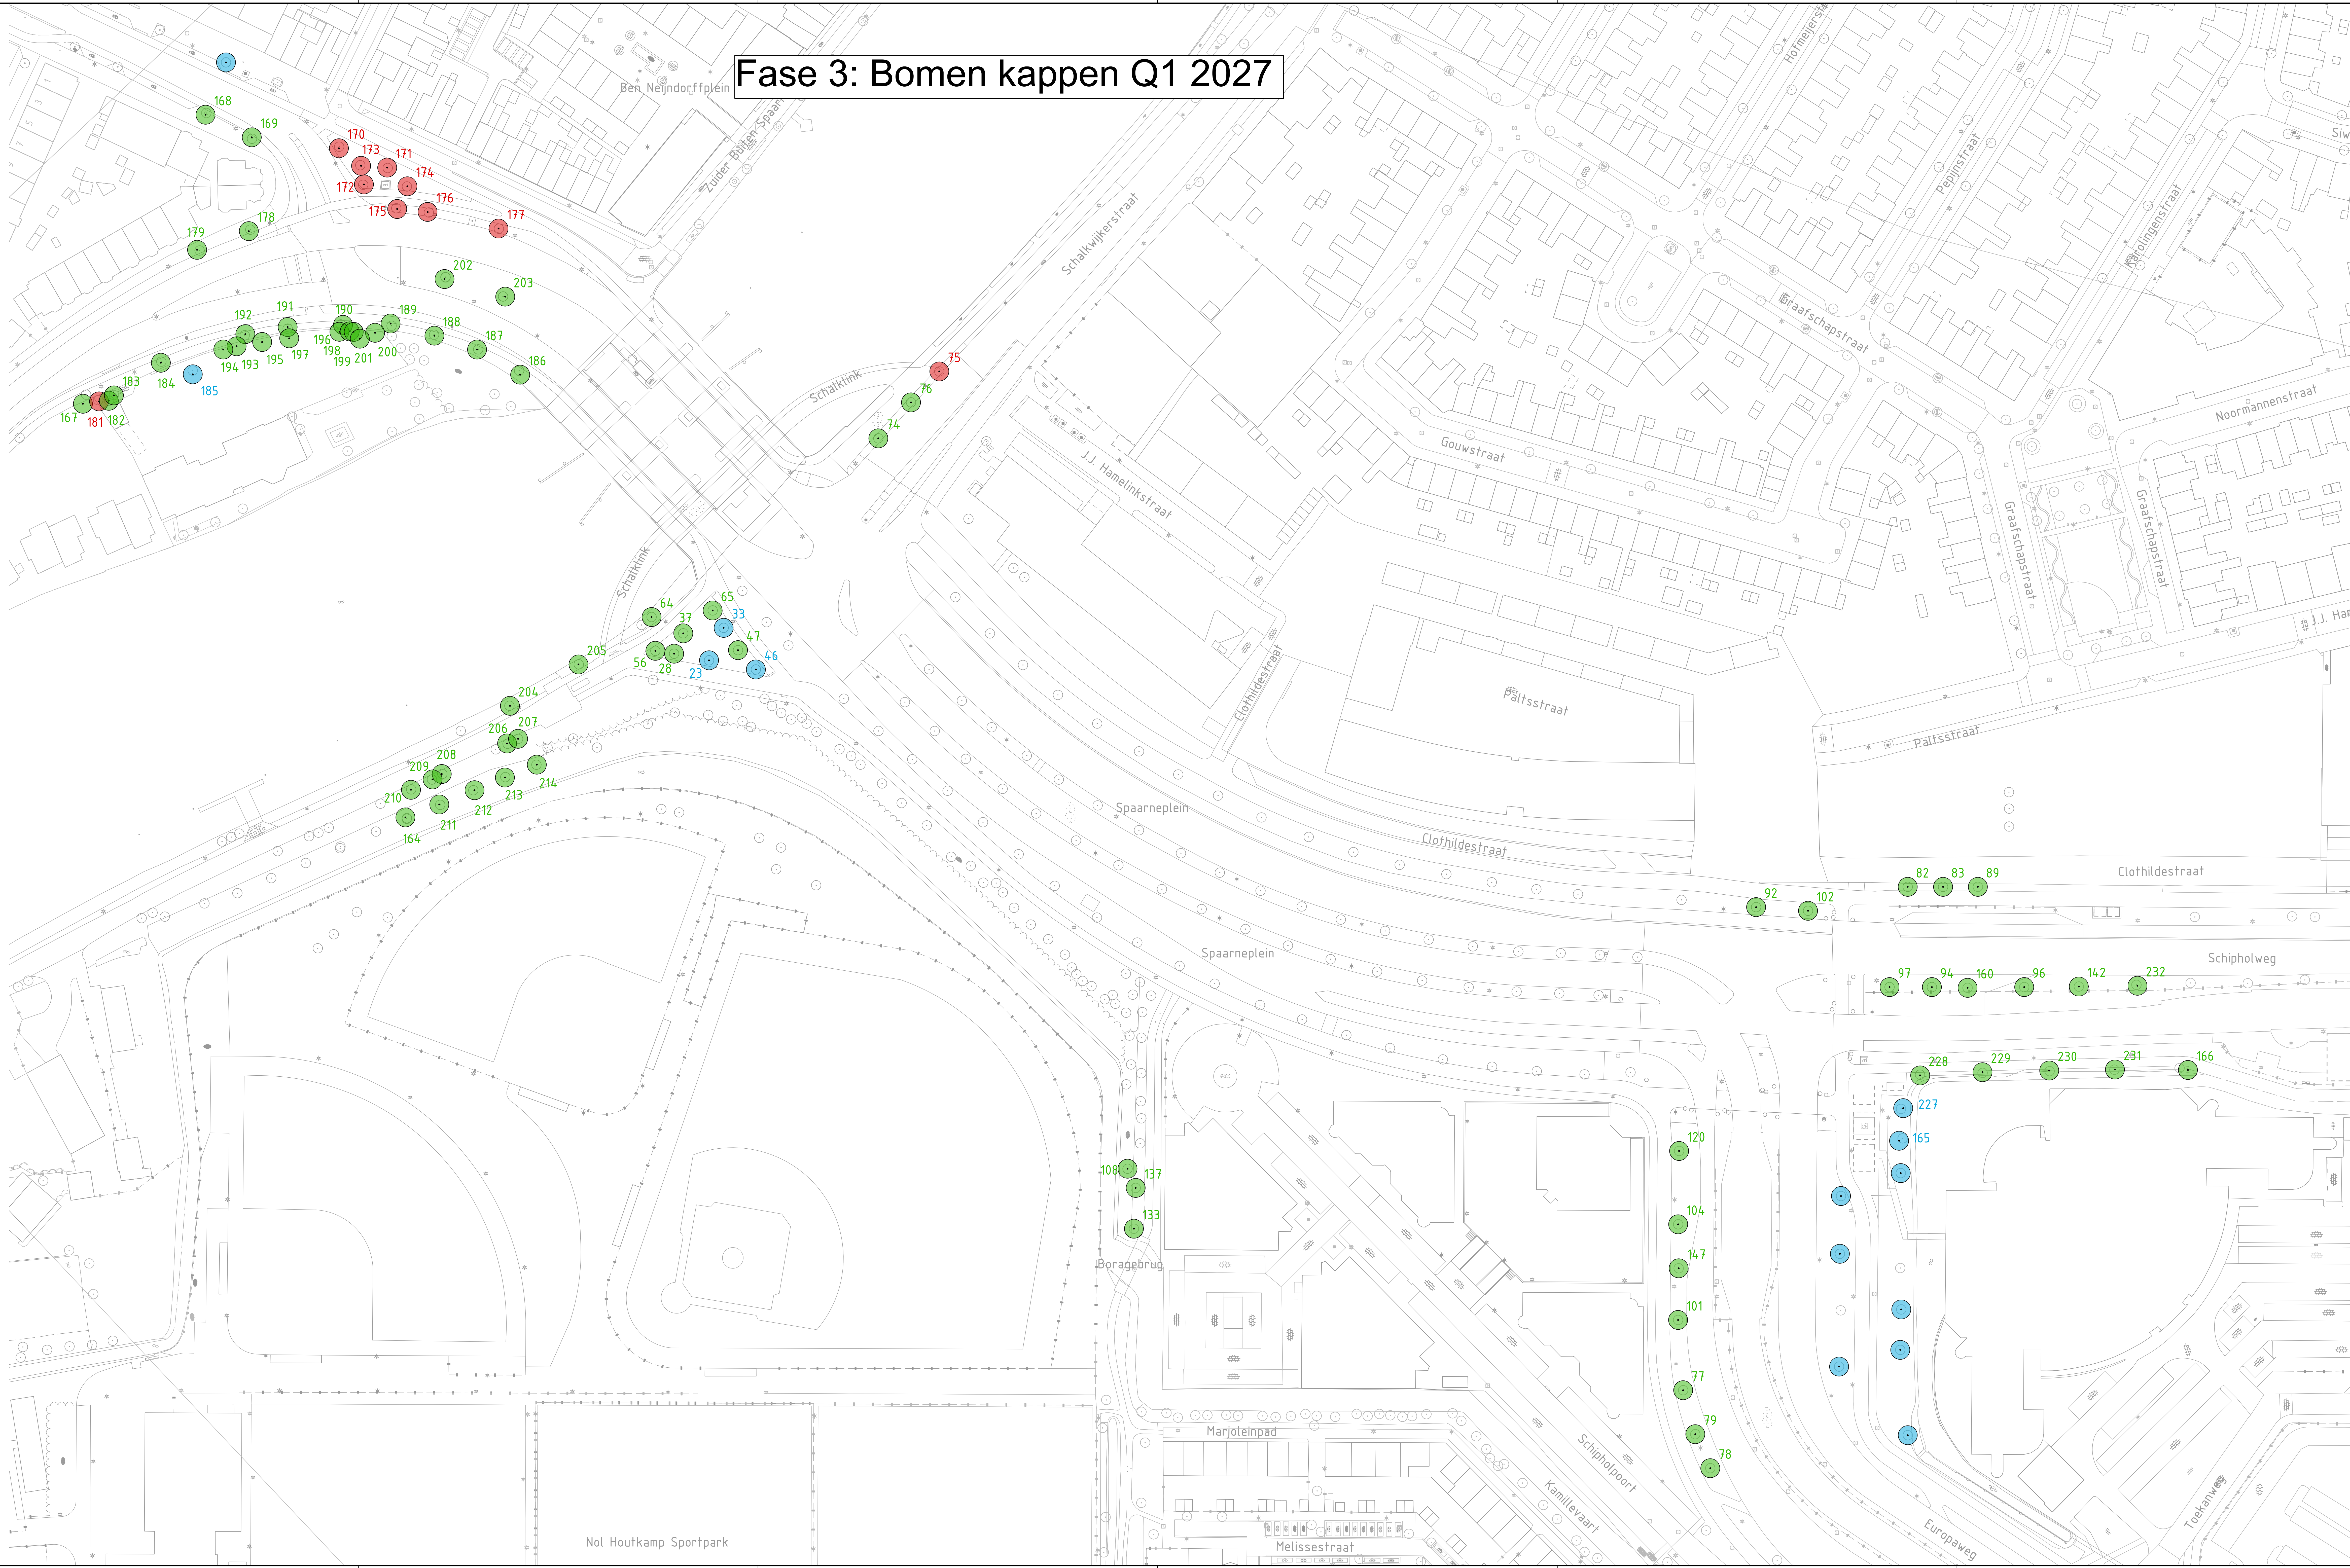

NEUWE LOCATIES VOOR VERPLANTEN BOMEN
SCHAAL 1:1000

- VERKLARING FASE 3**
- BESTAANDE BOOM
KAPPEN
TOTAAL AANTAL: 10
 - BESTAANDE BOOM
≤5 JAAR - HANDEHAVEN
TOTAAL AANTAL: 14
 - BESTAANDE BOOM
HANDEHAVEN
TOTAAL AANTAL: 72
 - BESTAANDE BOOM UIT BOUW

Maten in meters, tenzij anders aangegeven
Meters en in millimeters
Hoogtepunten in meters t.o.v. N.A.P.

Gemeente Haarlem
Project
HRL OV-knooppunt Haarlem Nieuw-Zuid

Werkzaamheden bomen
Fase 3: Kappen bomen

Projectnummer 51014579	Tekeningnummer 00055	Veilig 20-12-2024	Ontworpen Verkenning	Controleur
Blad 4	Van 5	Schaal 1:500	Formaat A0-L (841x1470)	Kleur Alkmaar
			Gebruik TBM	Gebruik TBM

www.sweco.nl
© Sweco Nederland B.V. Alle rechten voorbehouden

SWECO


S0 Werkbestand

Amerikaweg: Nieuwe locaties verplanten bomen



VERKLARING AMERIKAWEG

- NIEUWE LOCATIE VOOR TE VERPLANTEN BOOM FASE 1
TOTAAL AANTAL: 7
- NIEUWE LOCATIE VOOR TE VERPLANTEN BOOM FASE 2
TOTAAL AANTAL: 19

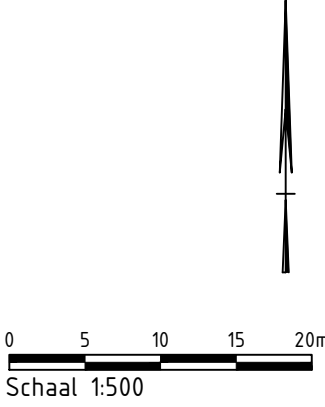

Maten in meters, tenzij anders aangegeven.
Materiële en niet-materiële
Hoogtepunten in meters t.o.v. N.A.P.

Gemeente Haarlem

Project

Werkzaamheden bomen

Locaties verplanten bomen Amerikaweg

Projectnummer

51014579

Tekeningsnummer

00055

Van

20-12-2024

Orisatie

Verkenning

Contractnummer

-

RBI

5

Ym

5

Schaal

1:500

Formaat

A0-L (ISO)

Kenmerk

Alkmaar

Ge

TBM

Geo

-

Act

-

WWW.SWECO.NL

© Sweco Nederland B.V. Alle rechten voorbehouden

SWECO

Projectnummer: 51014579-00055-00055-SWECO-2024-00055

S0 Werkbestand