




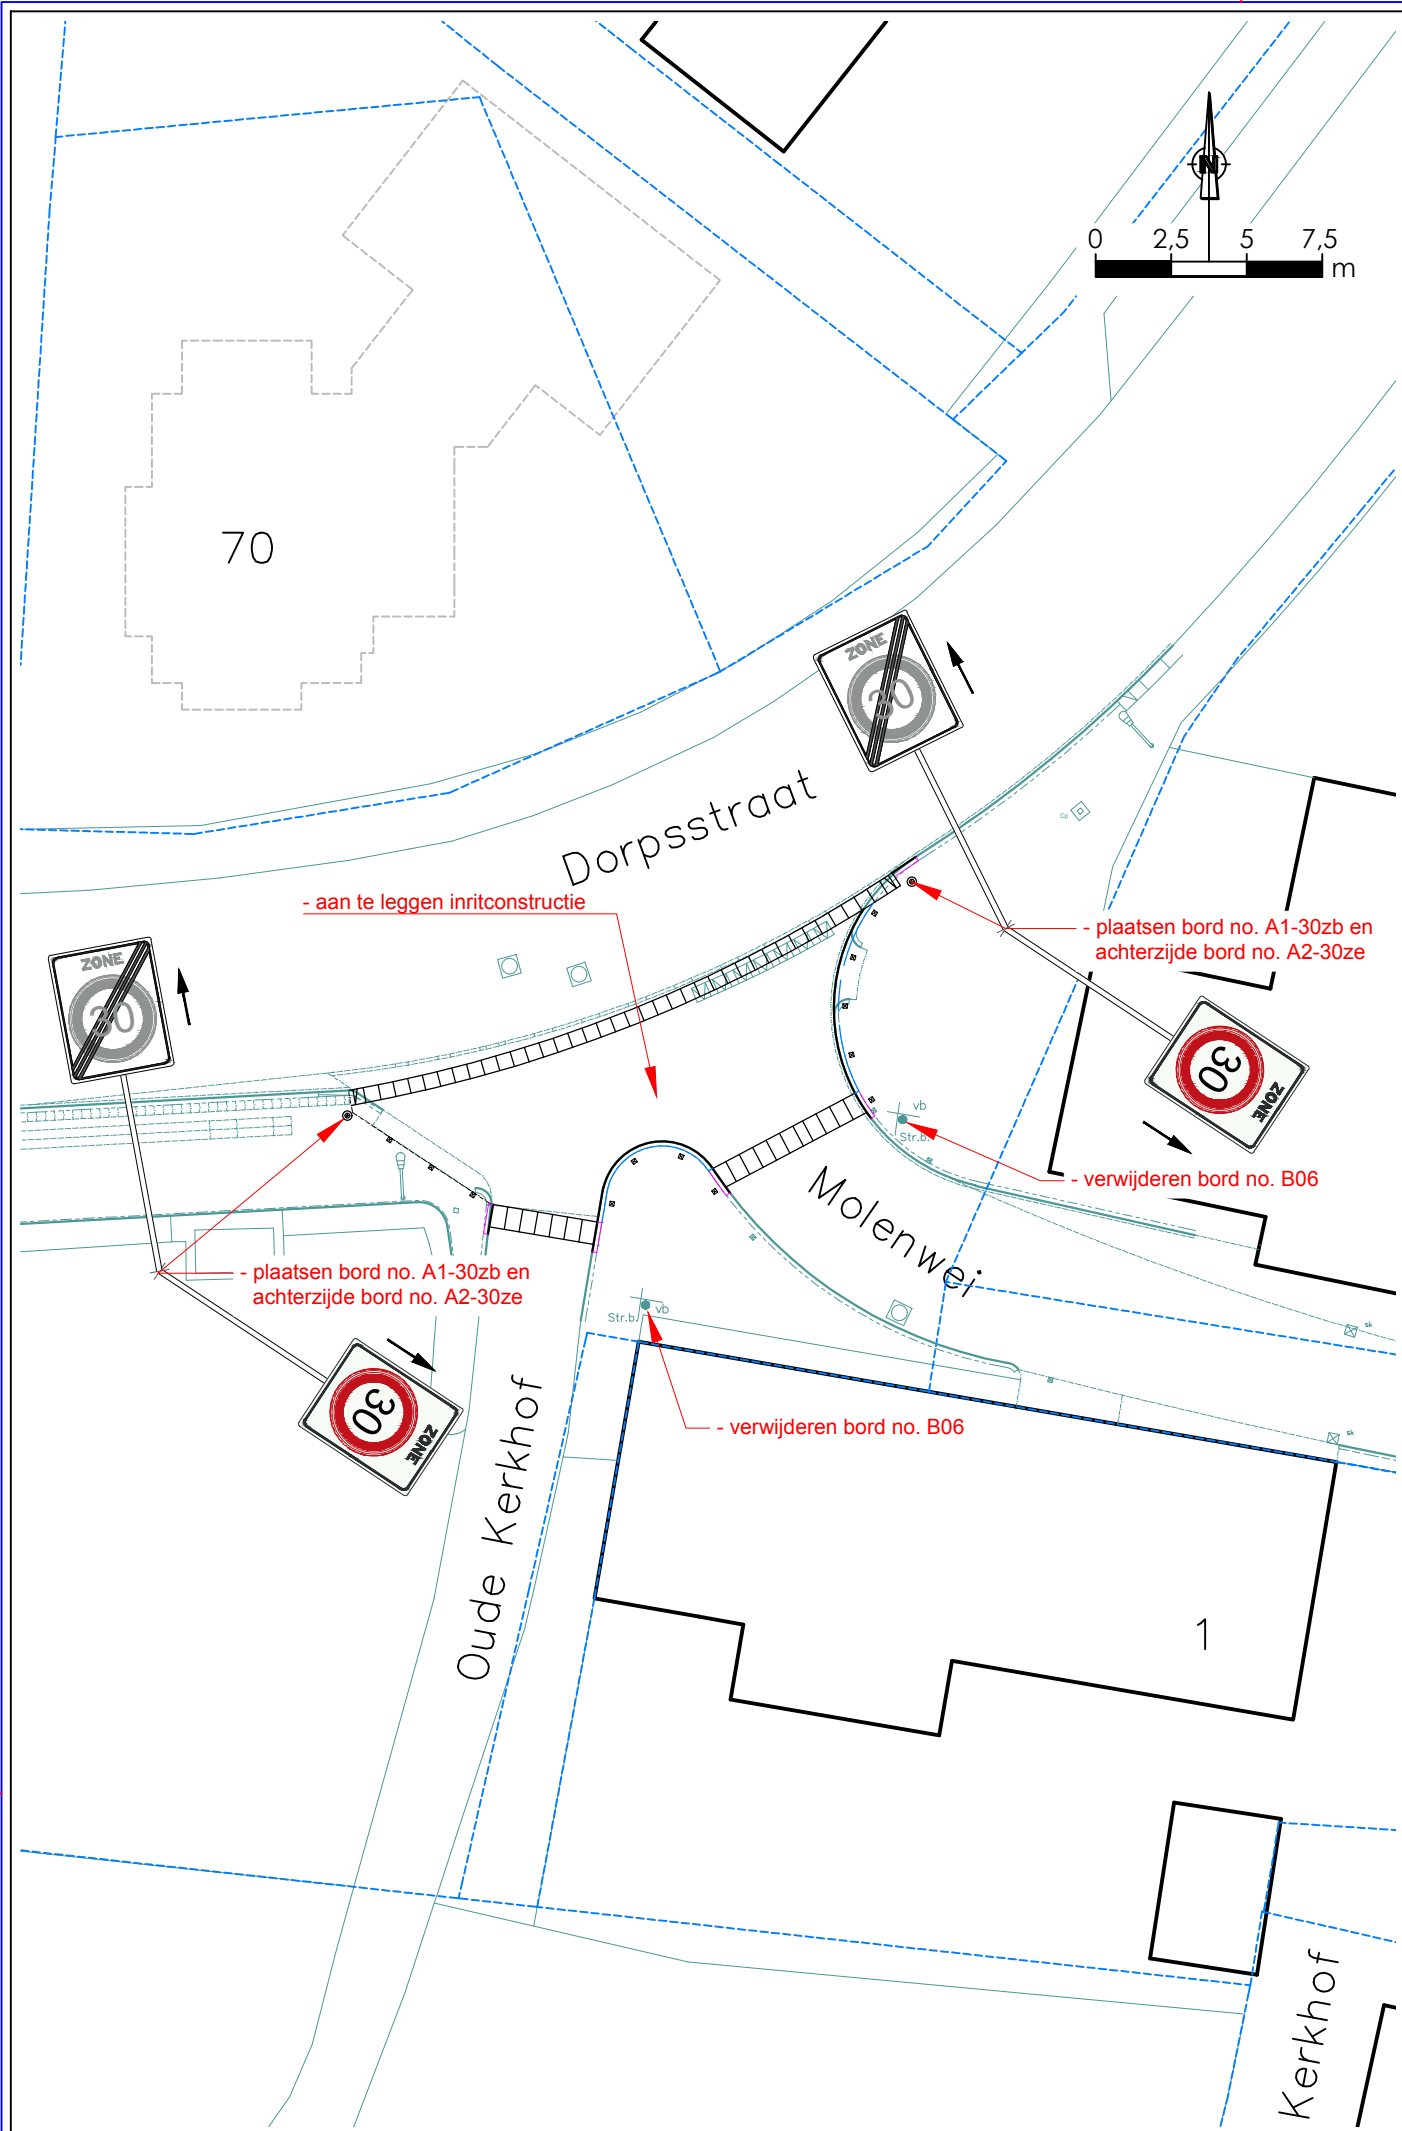


1. Anpassing t.b.v. 30 km/h zone - Dorpsstraat - Molenweg

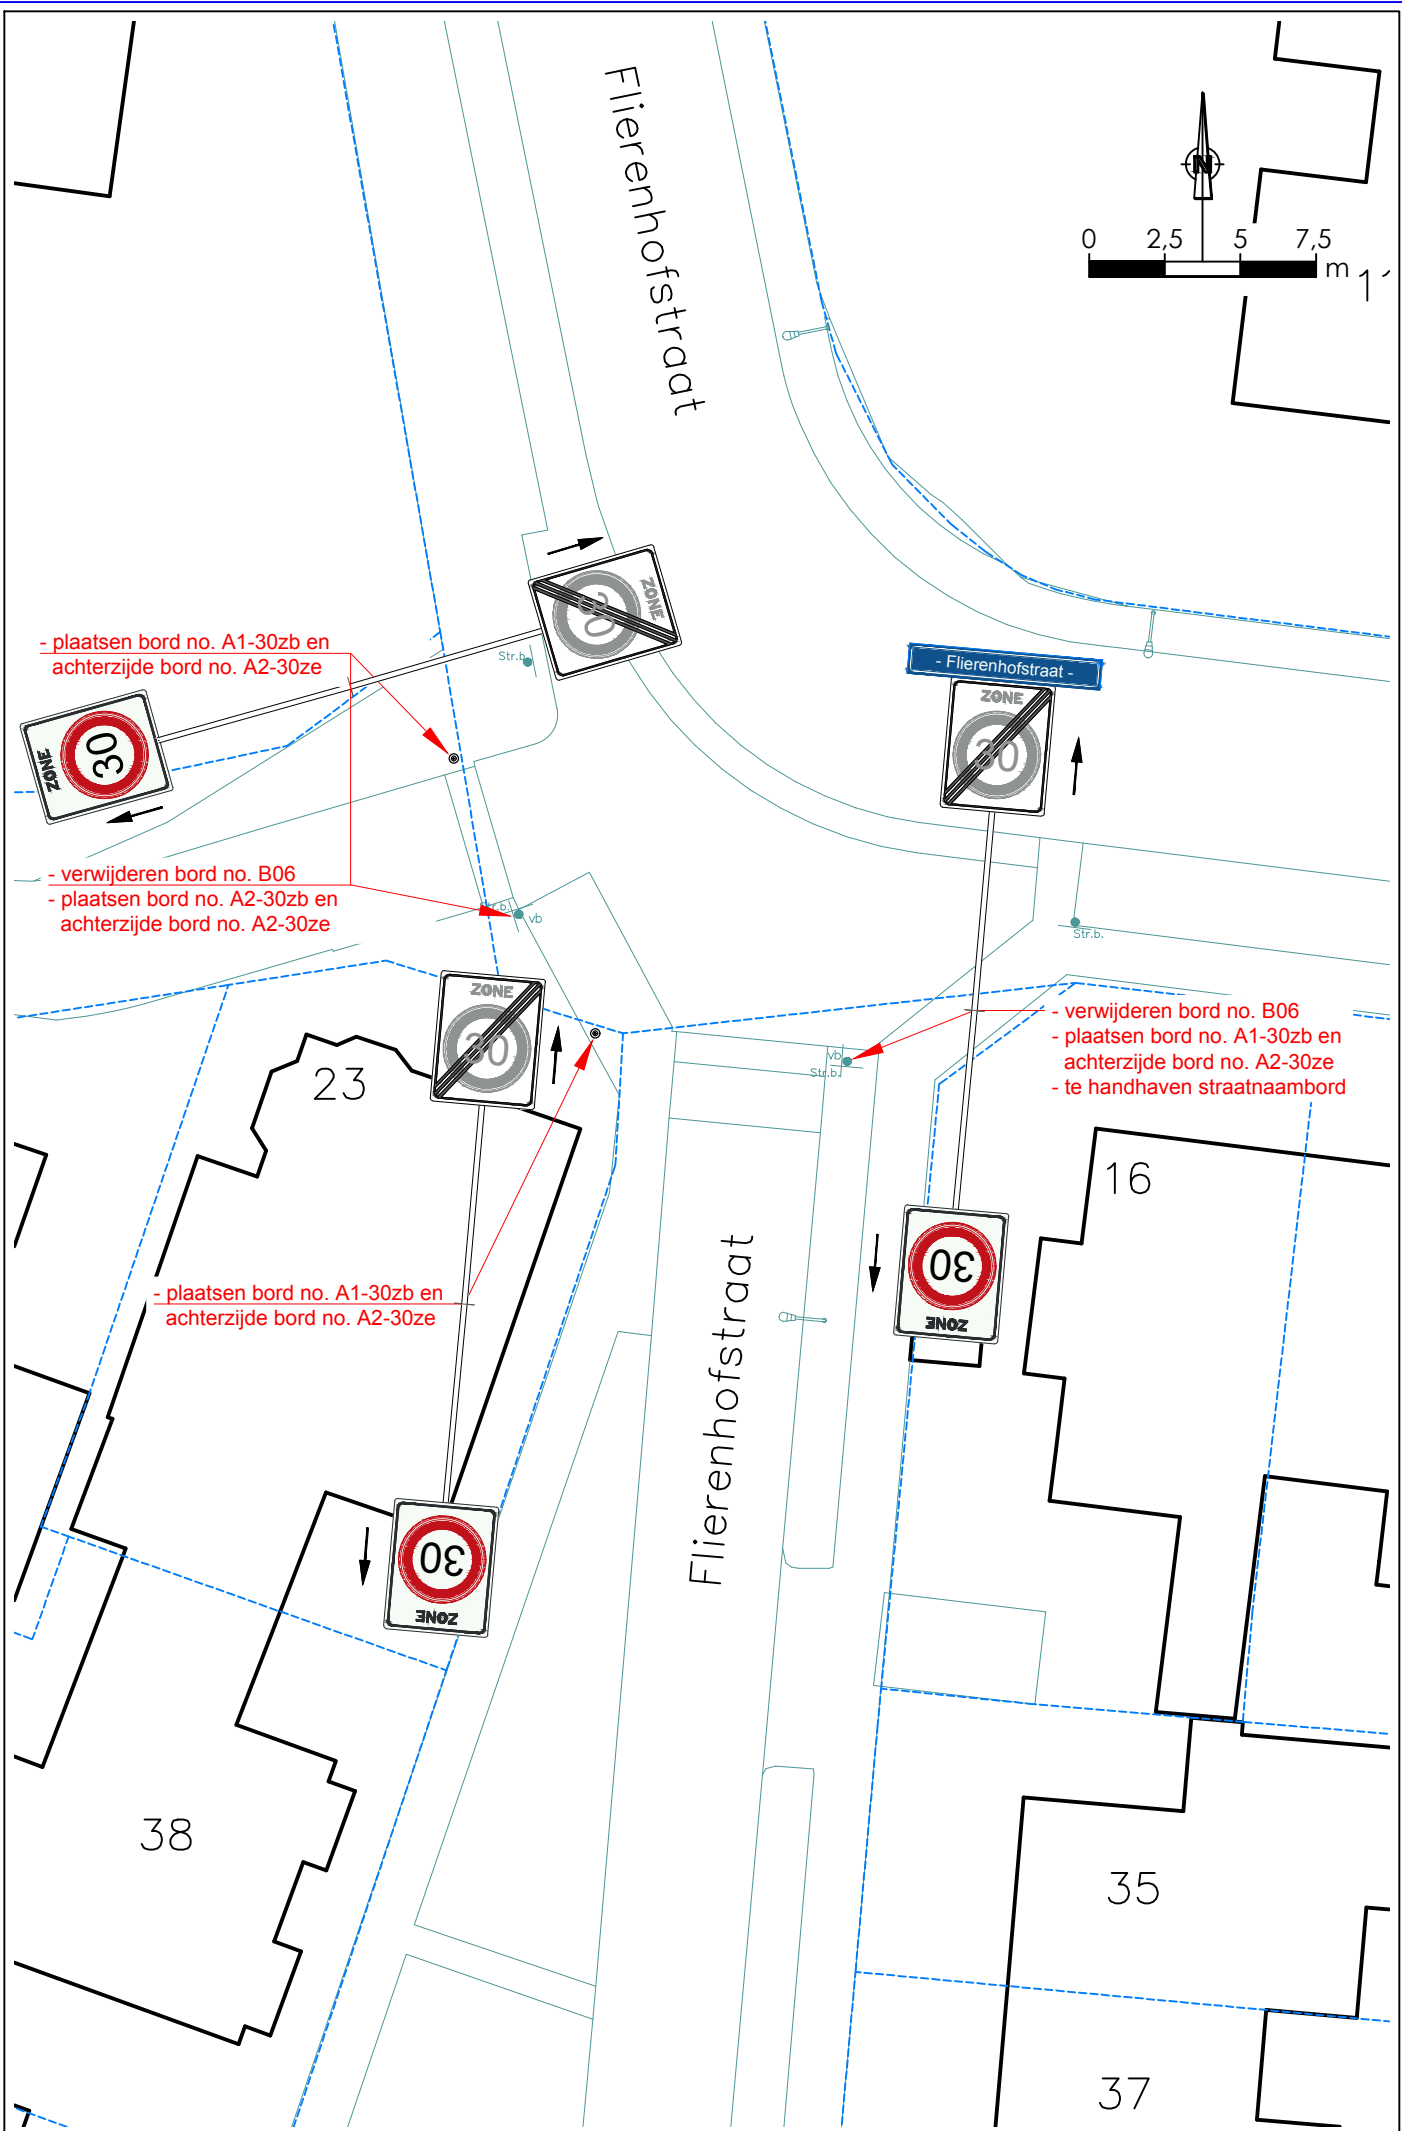


2. Anpassing t.b.v. 30 km/h zone -- Wardstraat Flierenhofstraat

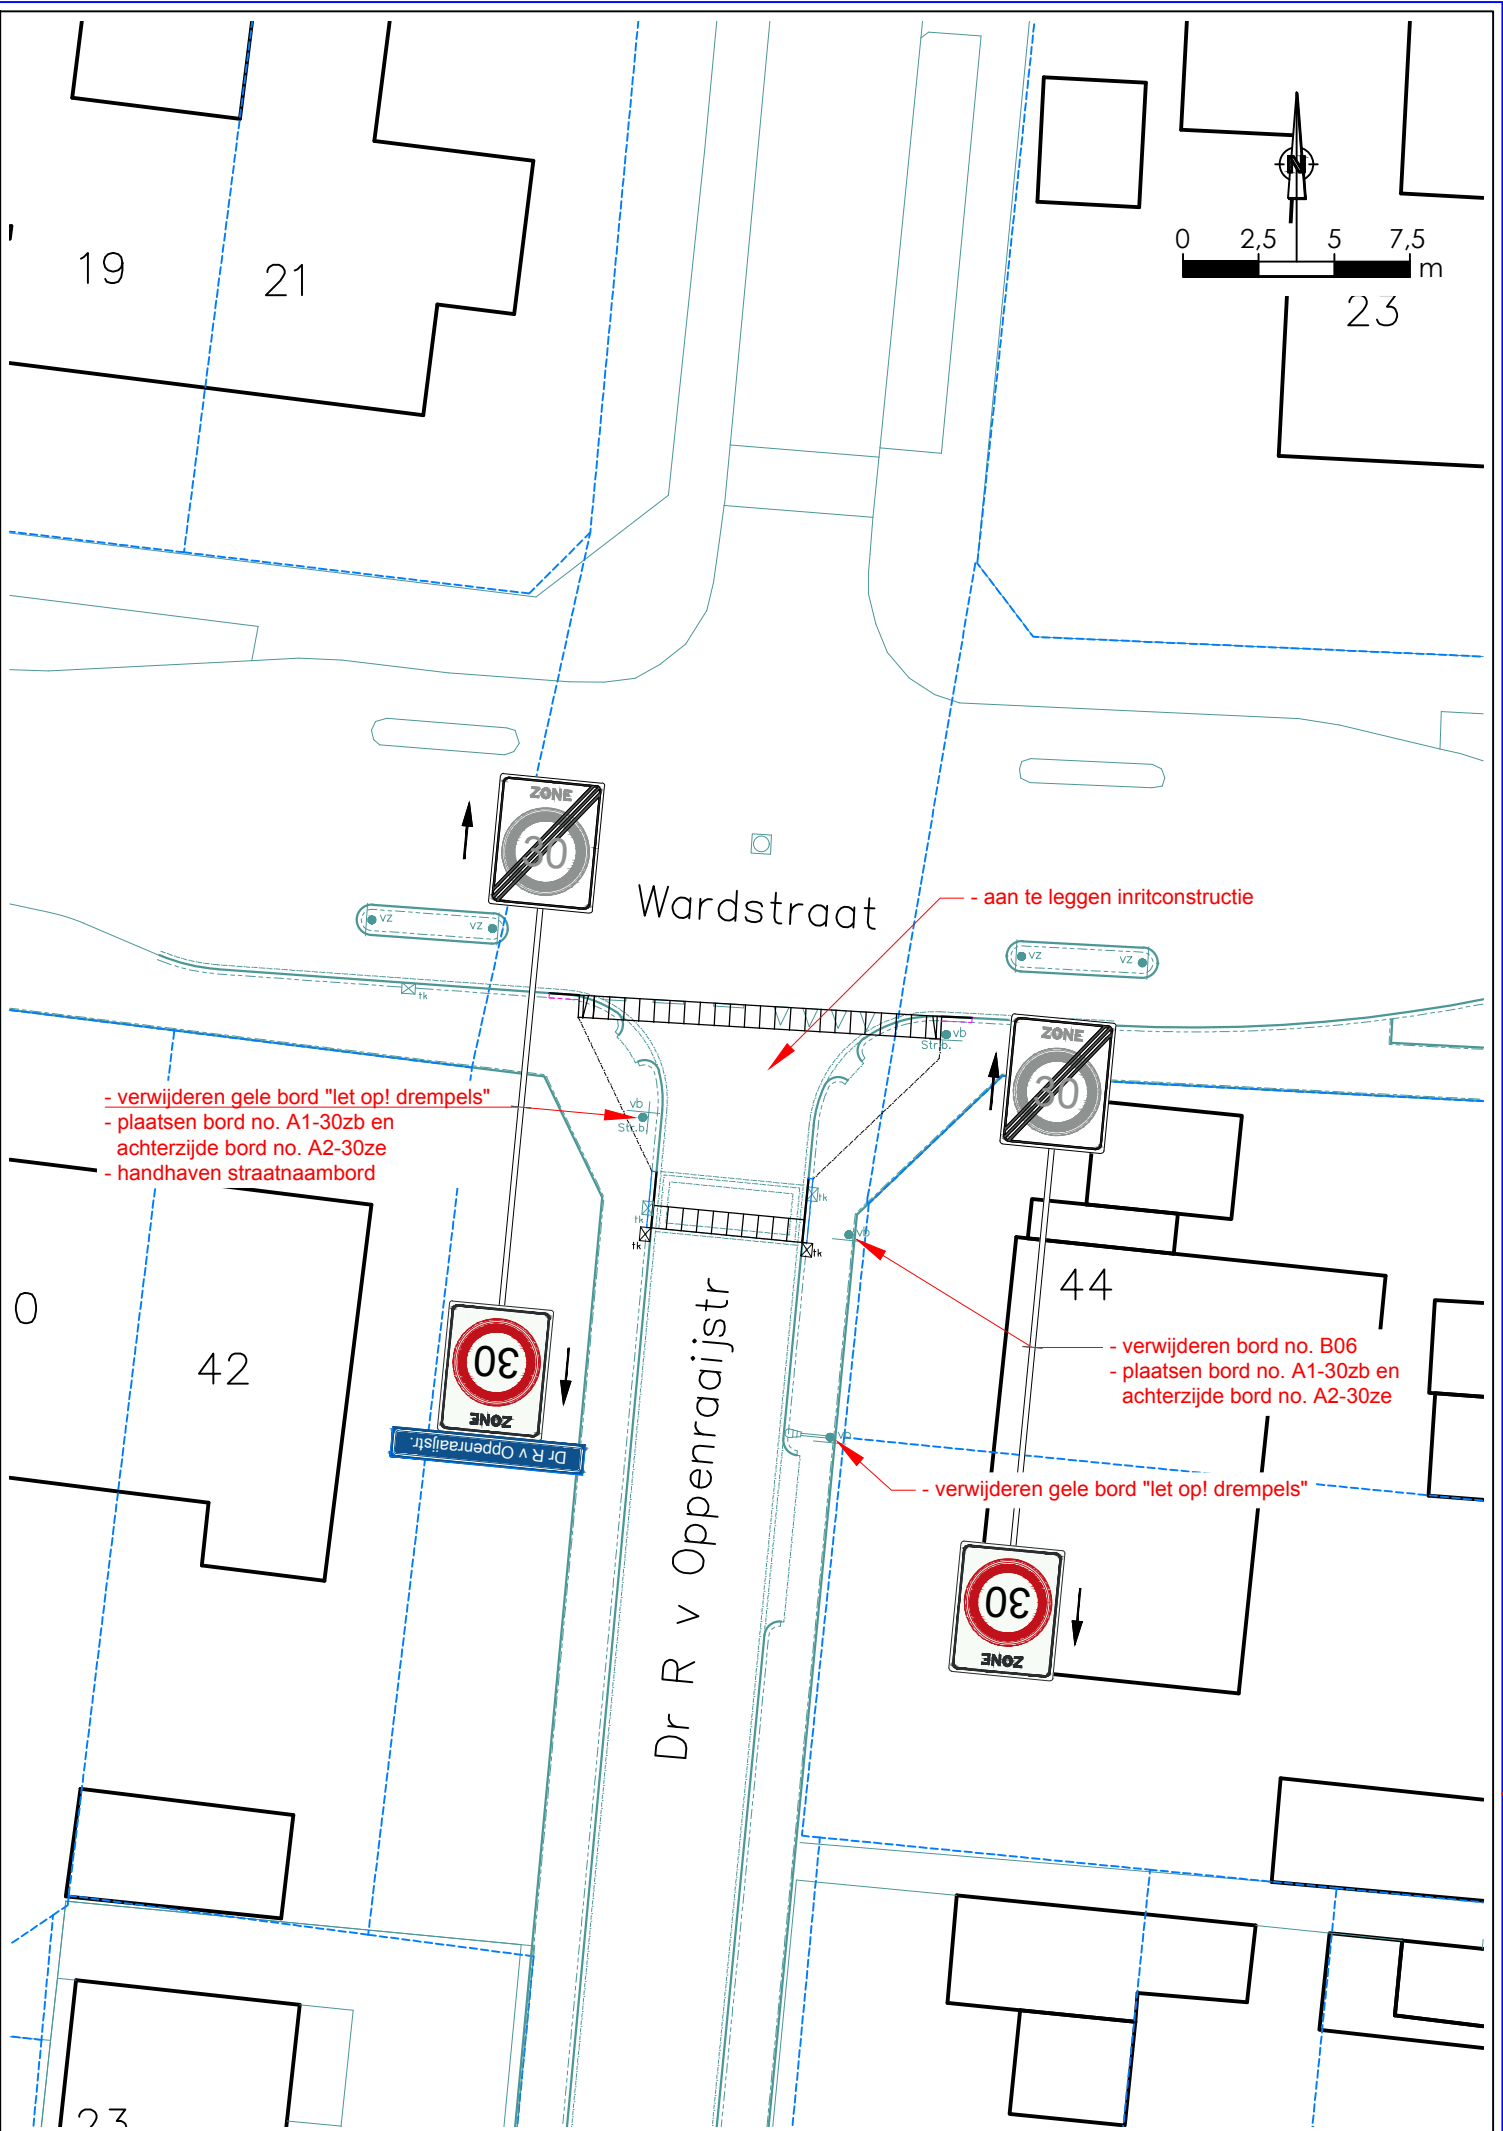


3. Anpassing t.b.v. 30 km/h zone -- Wardstraat Dr.R v Oppenraaijstraat

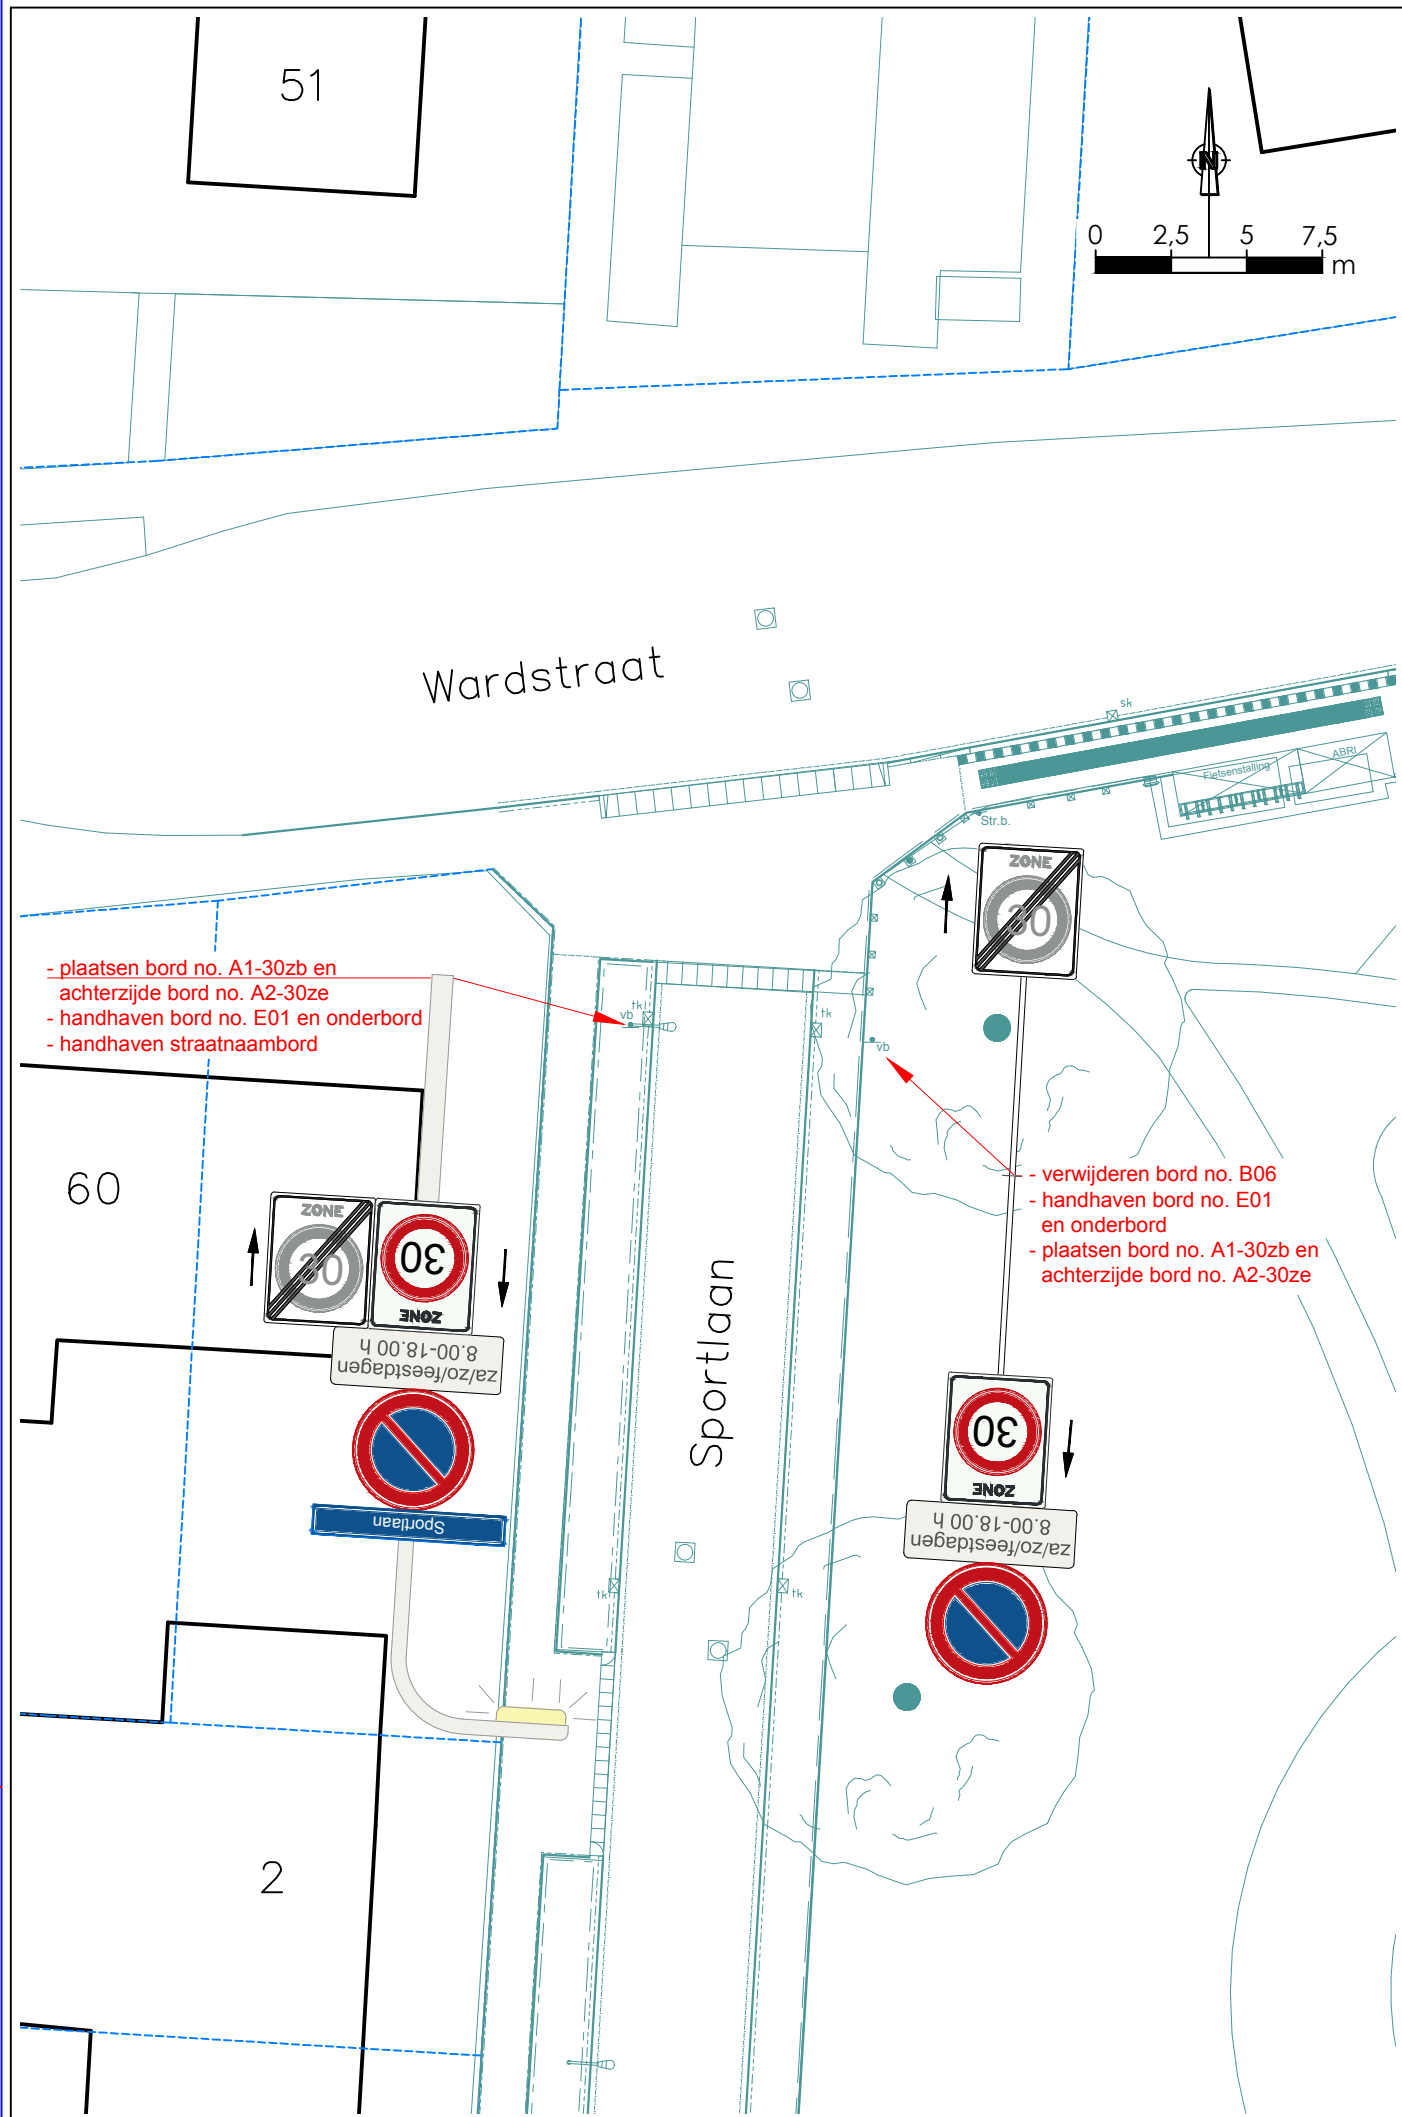


4. Anpassing t.b.v. 30 km/h zone -- Wardstraat - Sportlaan

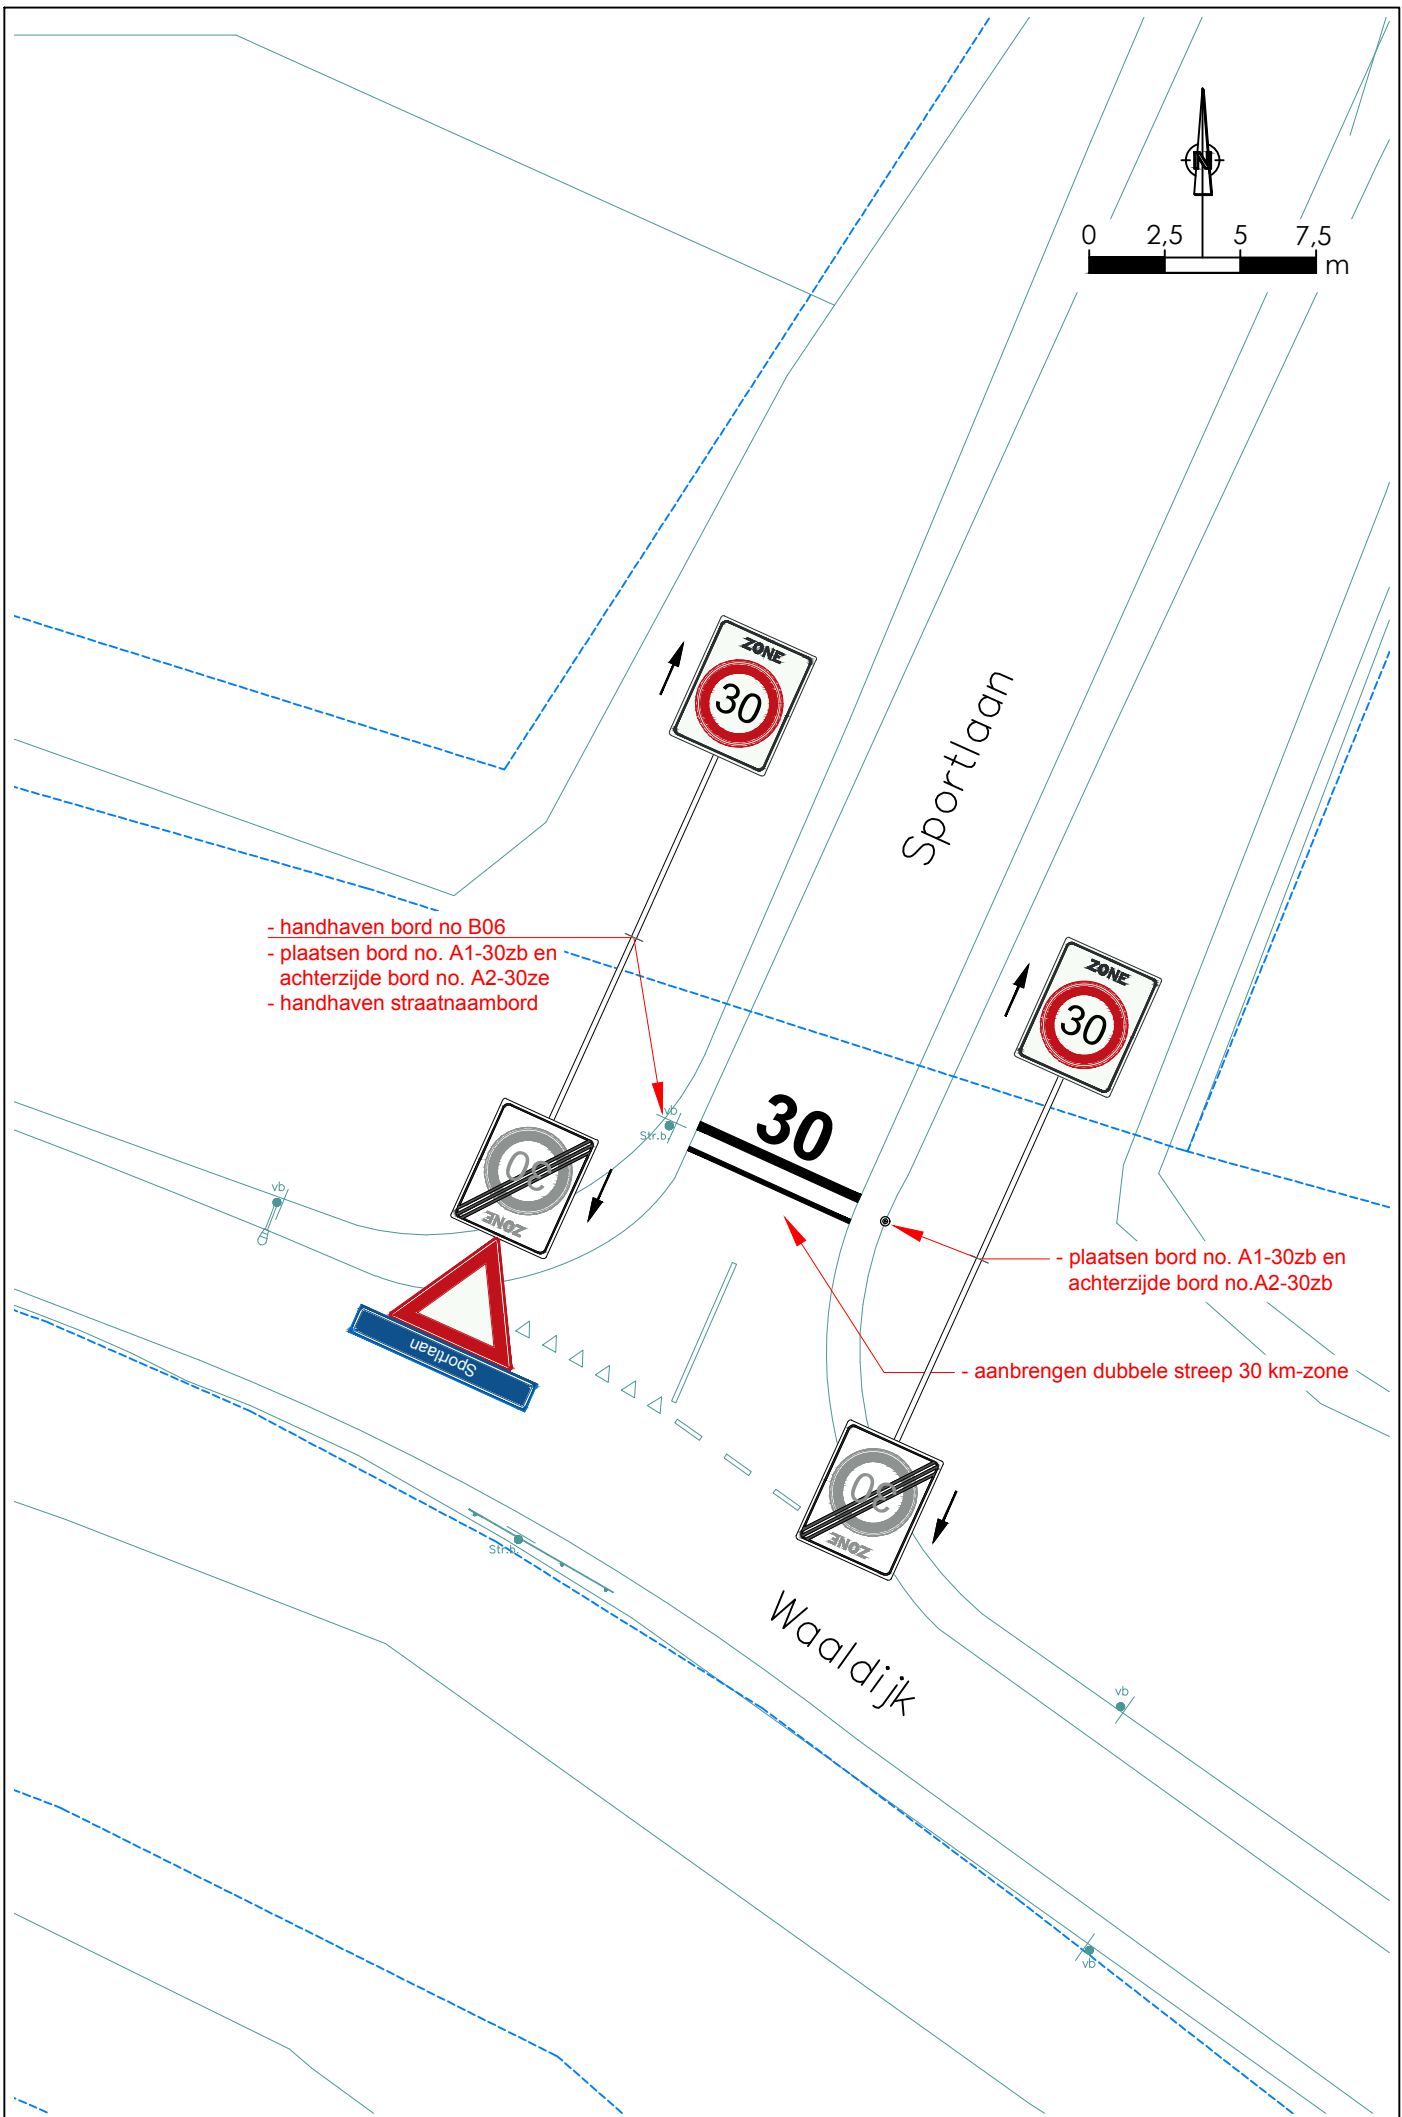


5. Anpassing t.b.v. 30 km/h zone -- Sportlaan - Waaldijk

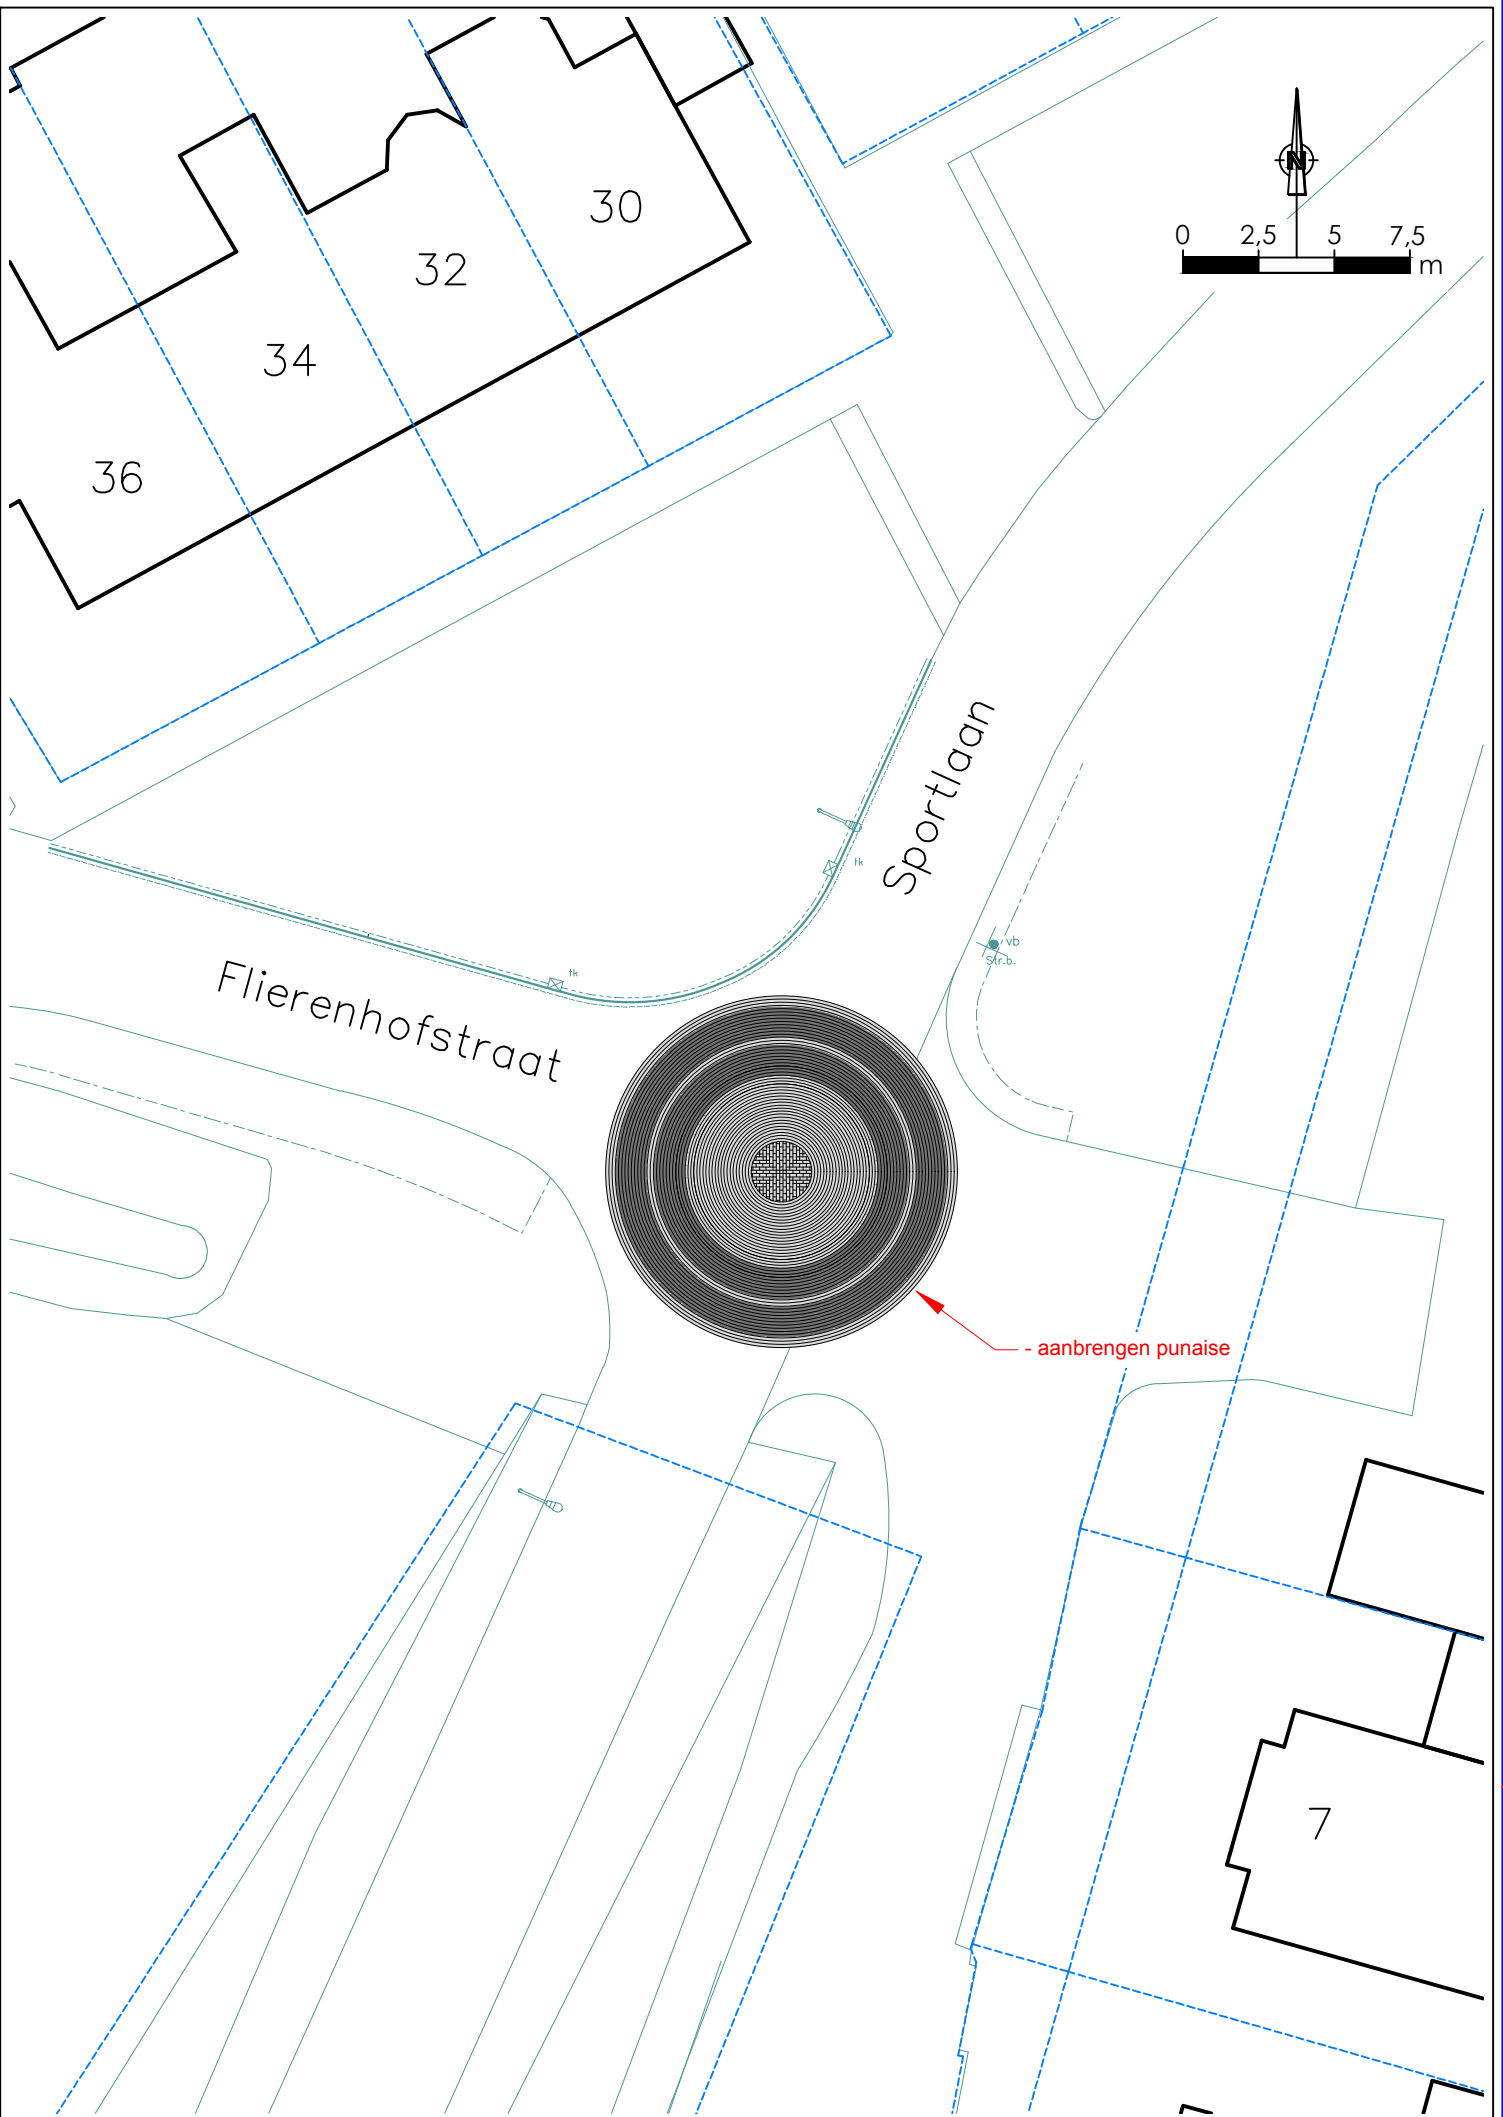


6. Anpassing t.b.v. 30 km/h zone -- Sportlaan - Flierenhofstraat

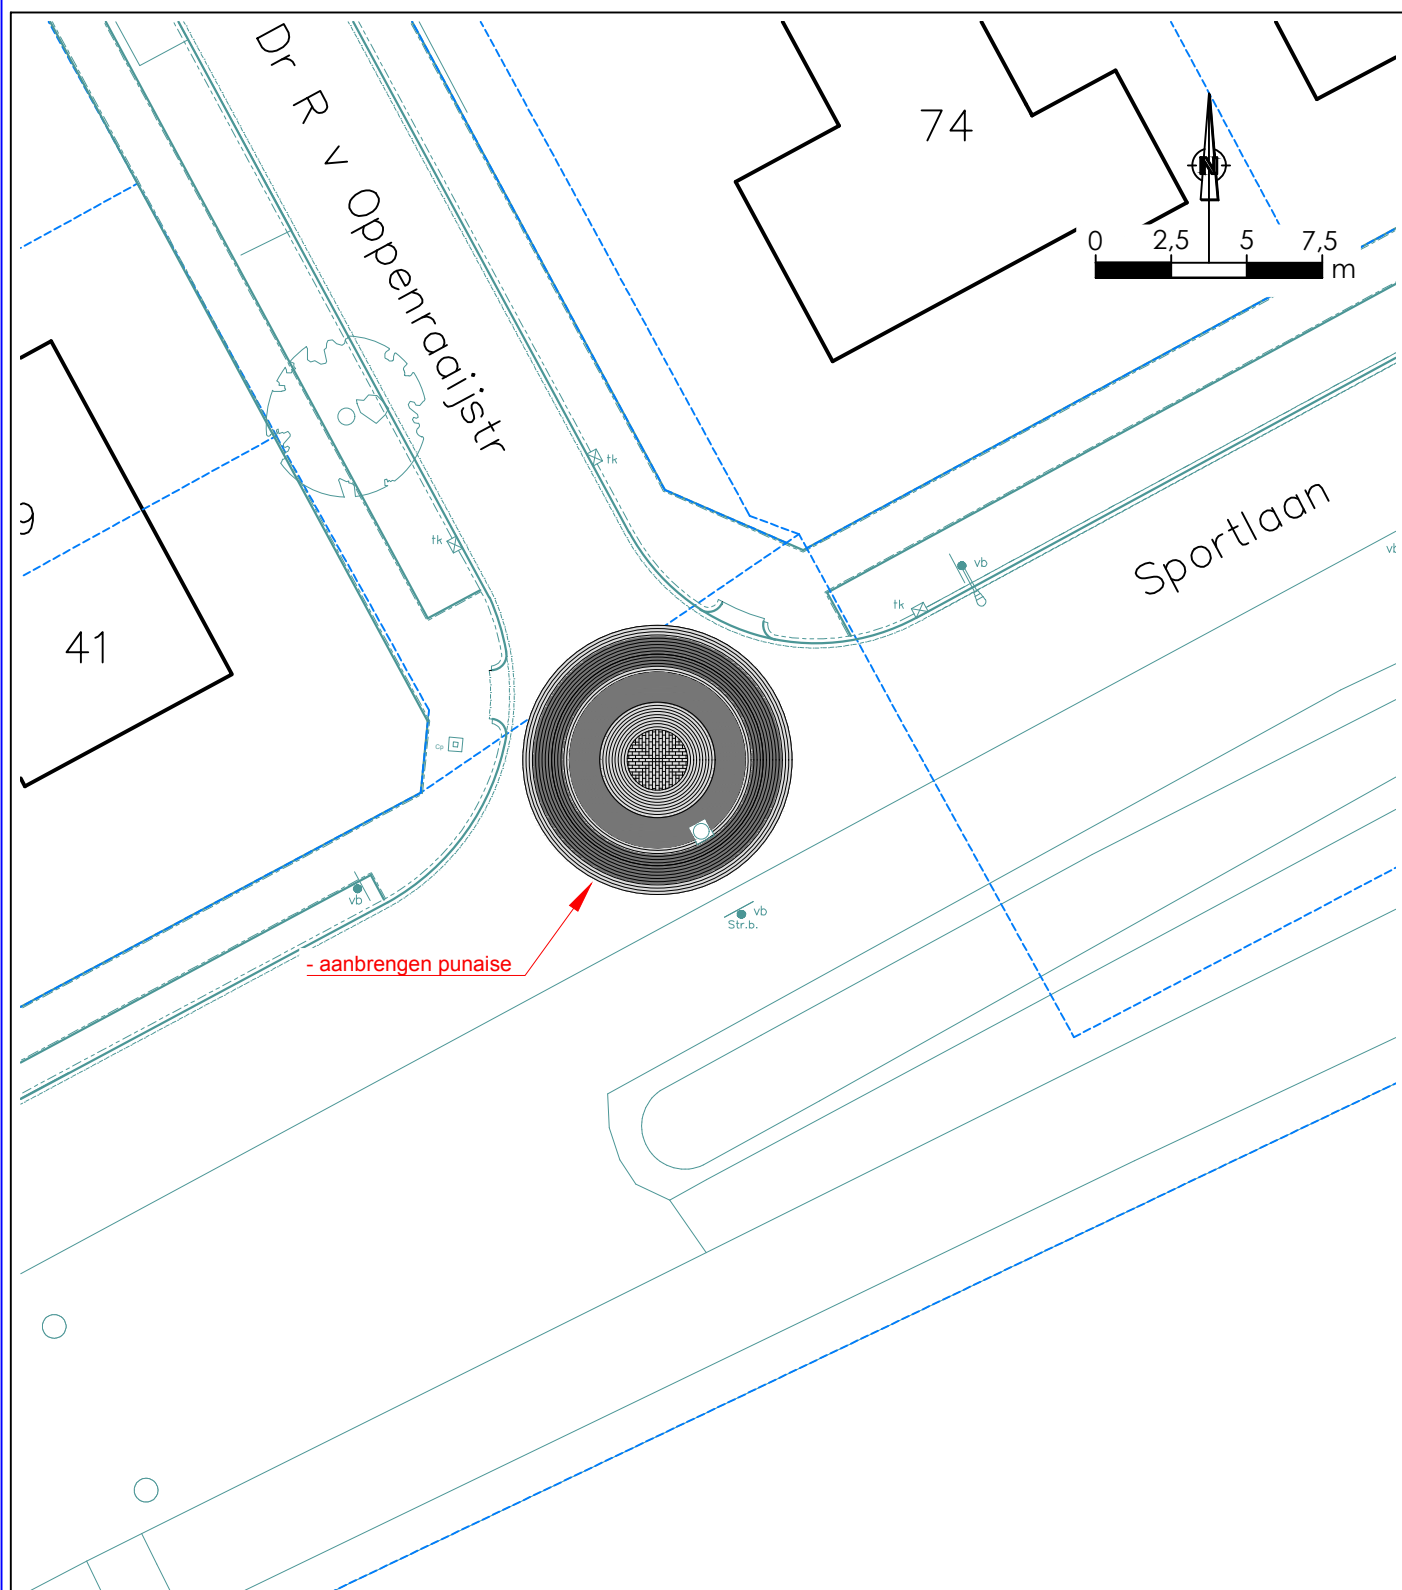

7. Anpassing t.b.v. 30 km/h zone -- Dr. R v Oppenraaijstraat - Sportlaan

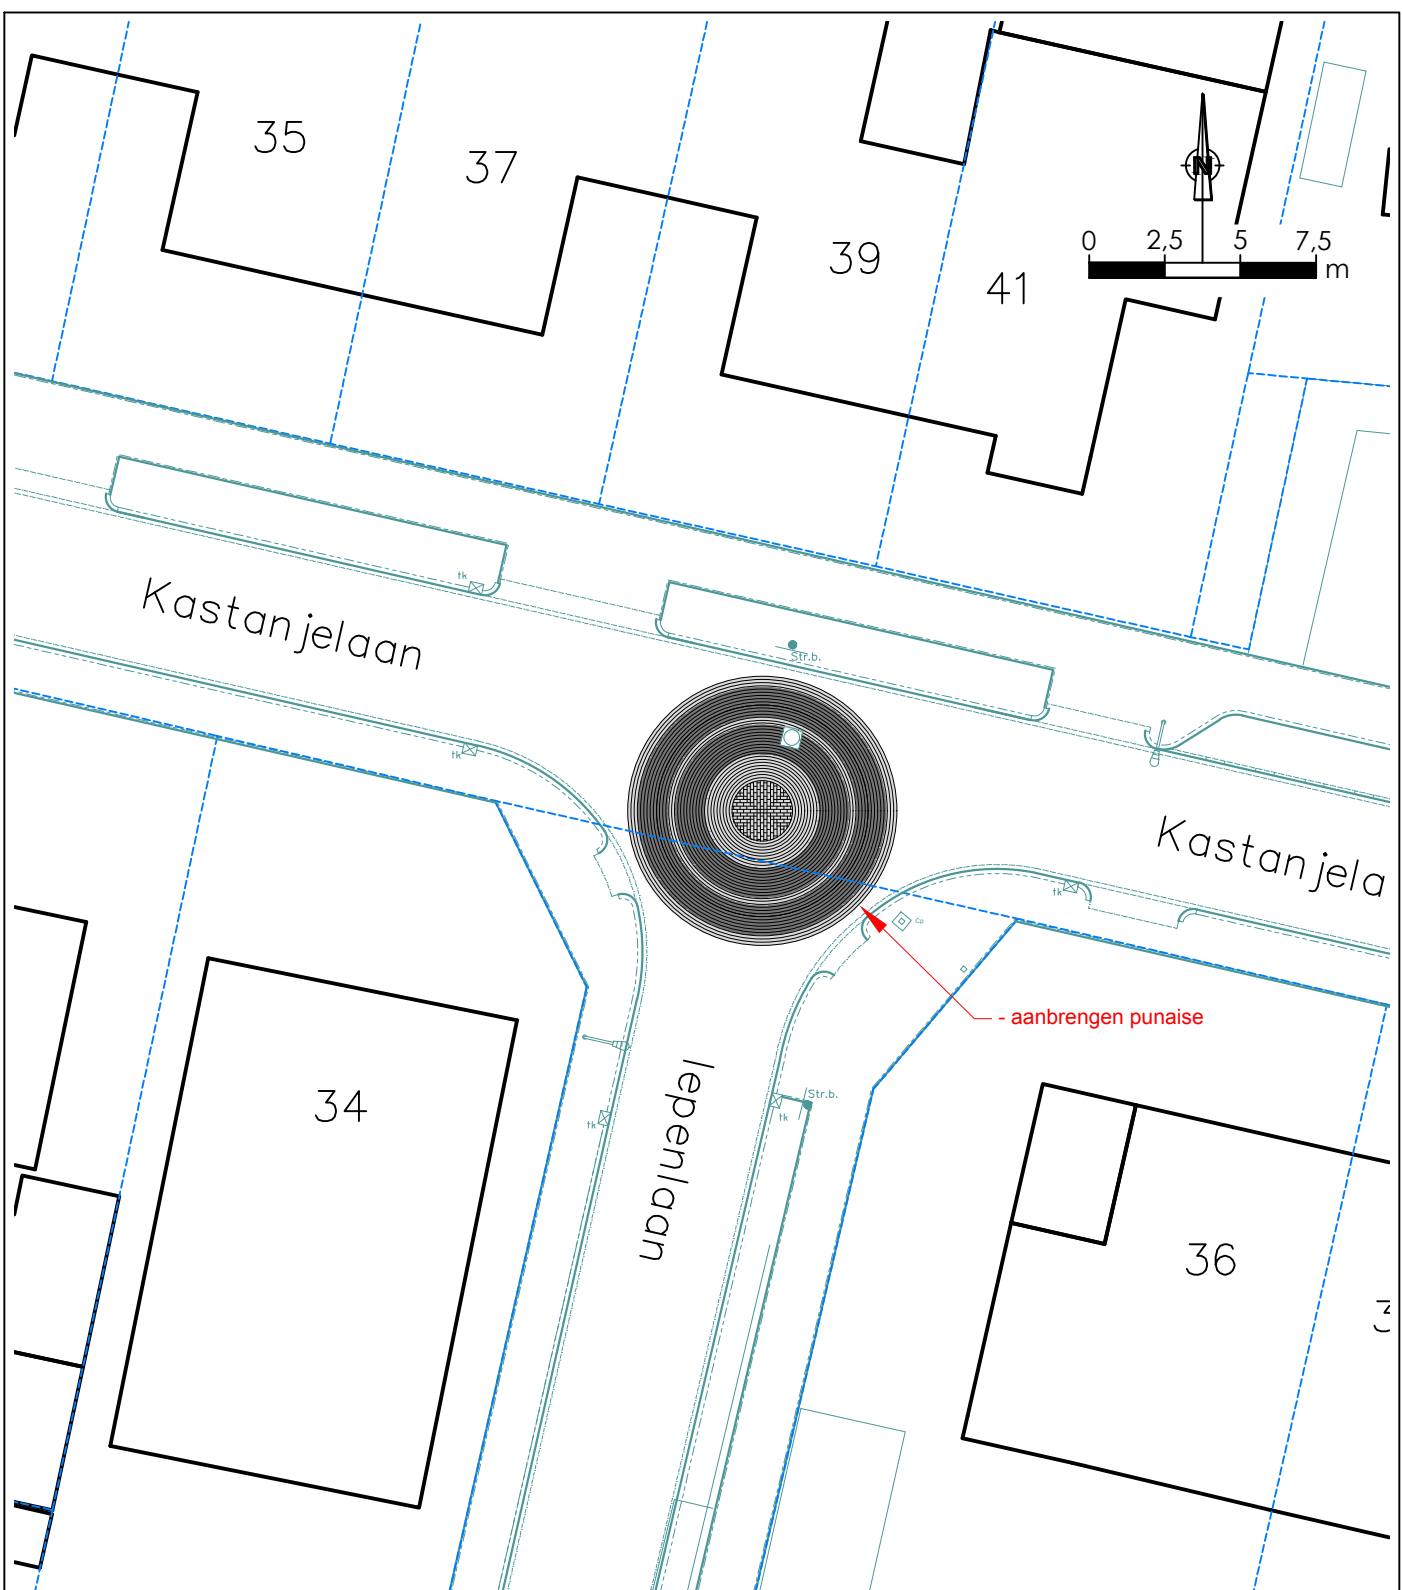

8. Anpassing t.b.v. 30 km/h zone -- Kastanjelaan - Iepenlaan

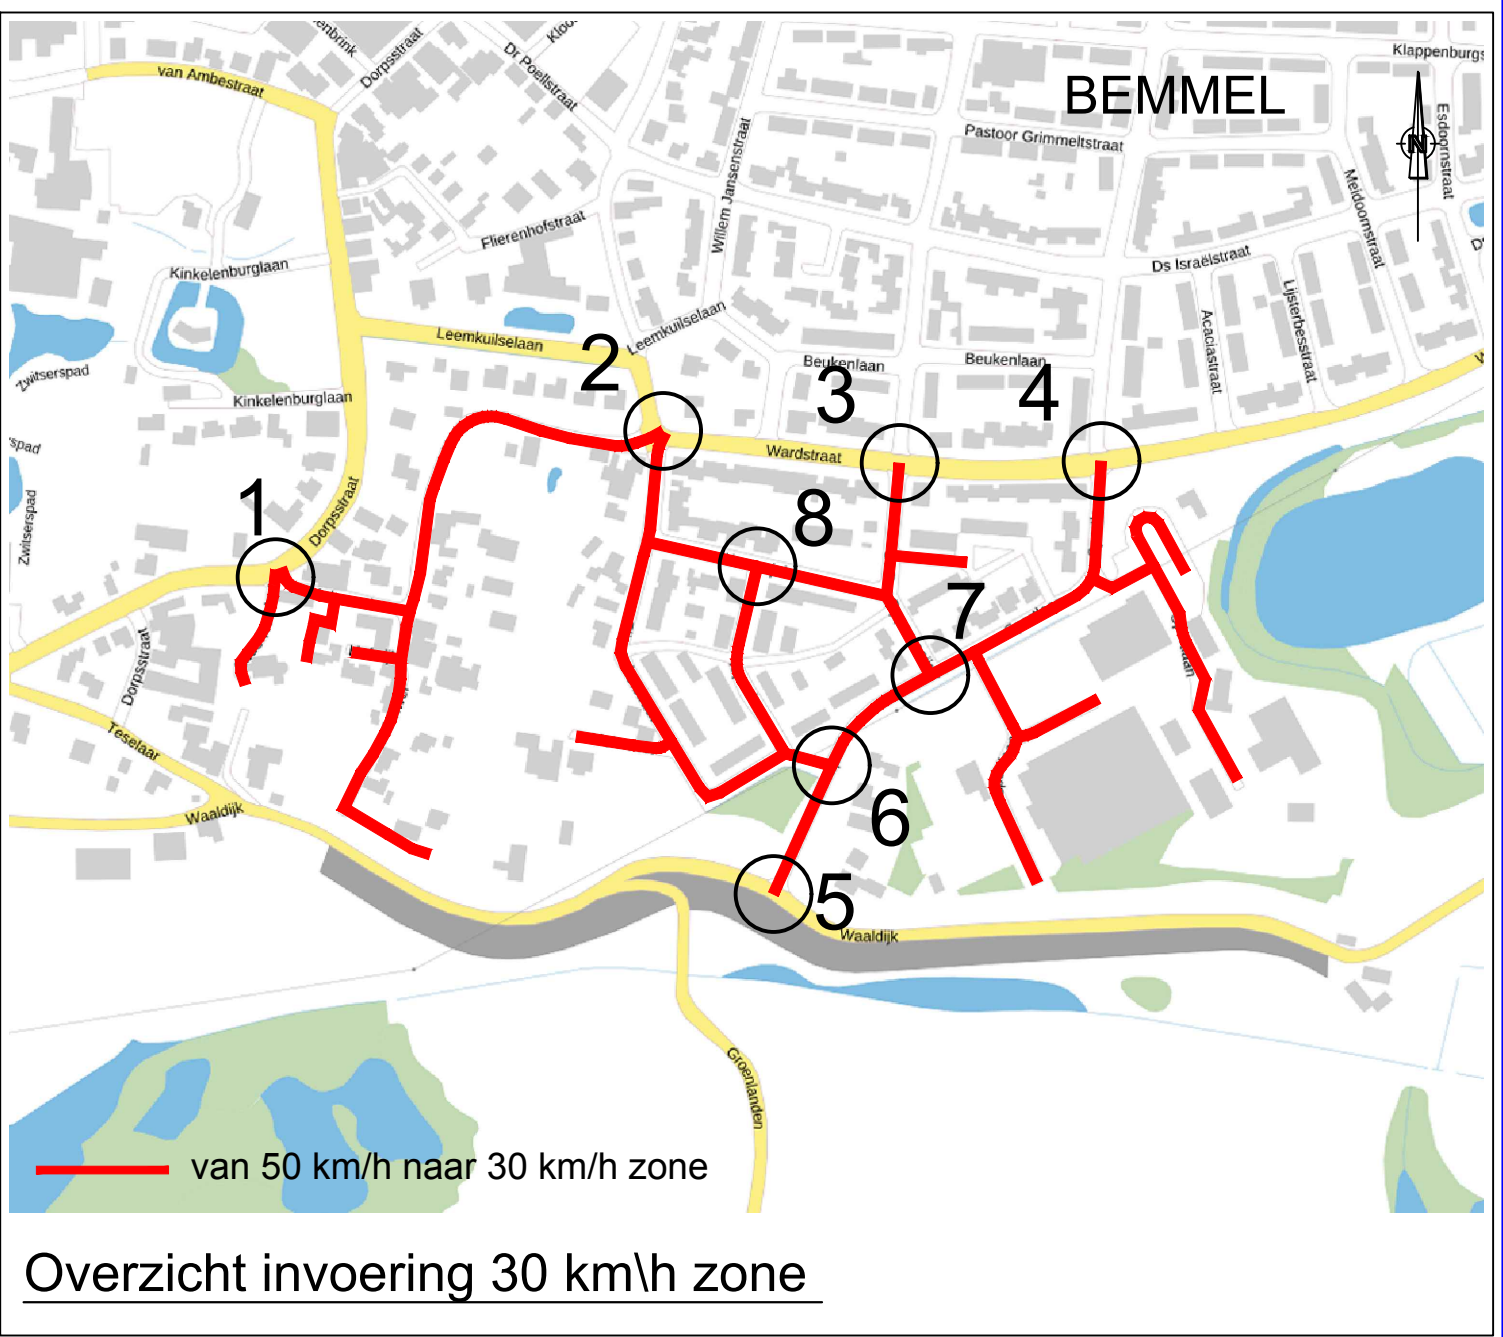

Overzicht invoering 30 km/h zone

Bemmel  
Verkeersbesluit instellen 30km/h zone  
Wijk Sportlaan



team: Openbare Ruimte & Vastgoed  
Kinkelenburglaan 6,  
Postbus 15,  
6680 AA Bemmel  
tel.: (030) 32 40 111  
fax: (0481) 46 46 31  
email: gemeente@lingewaard.nl

Getekend door BLU... op 30-04-2024

Gewijzigd door BLU... op 23-12-2024

Schaal 1:250

Tekeningnummer VB-2024-037