


Kadastrale situatie t.b.v. verkoop	
Get.: 29-06-2023 M.W.	 waterschap limburg met de omgeving, voor de omgeving
Gew.: 21-12-2023 M.W.	
Schaal: 1:2.000	Blad: 1/1
Tek.nr.: WL-230642	Postbus 2207 Tel.: 088-8890100 6040 CC Roermond E.: info@waterschaplimburg.nl
Formaat: A4	© Topografie ESRI-Nederland / Dienst Kadaster

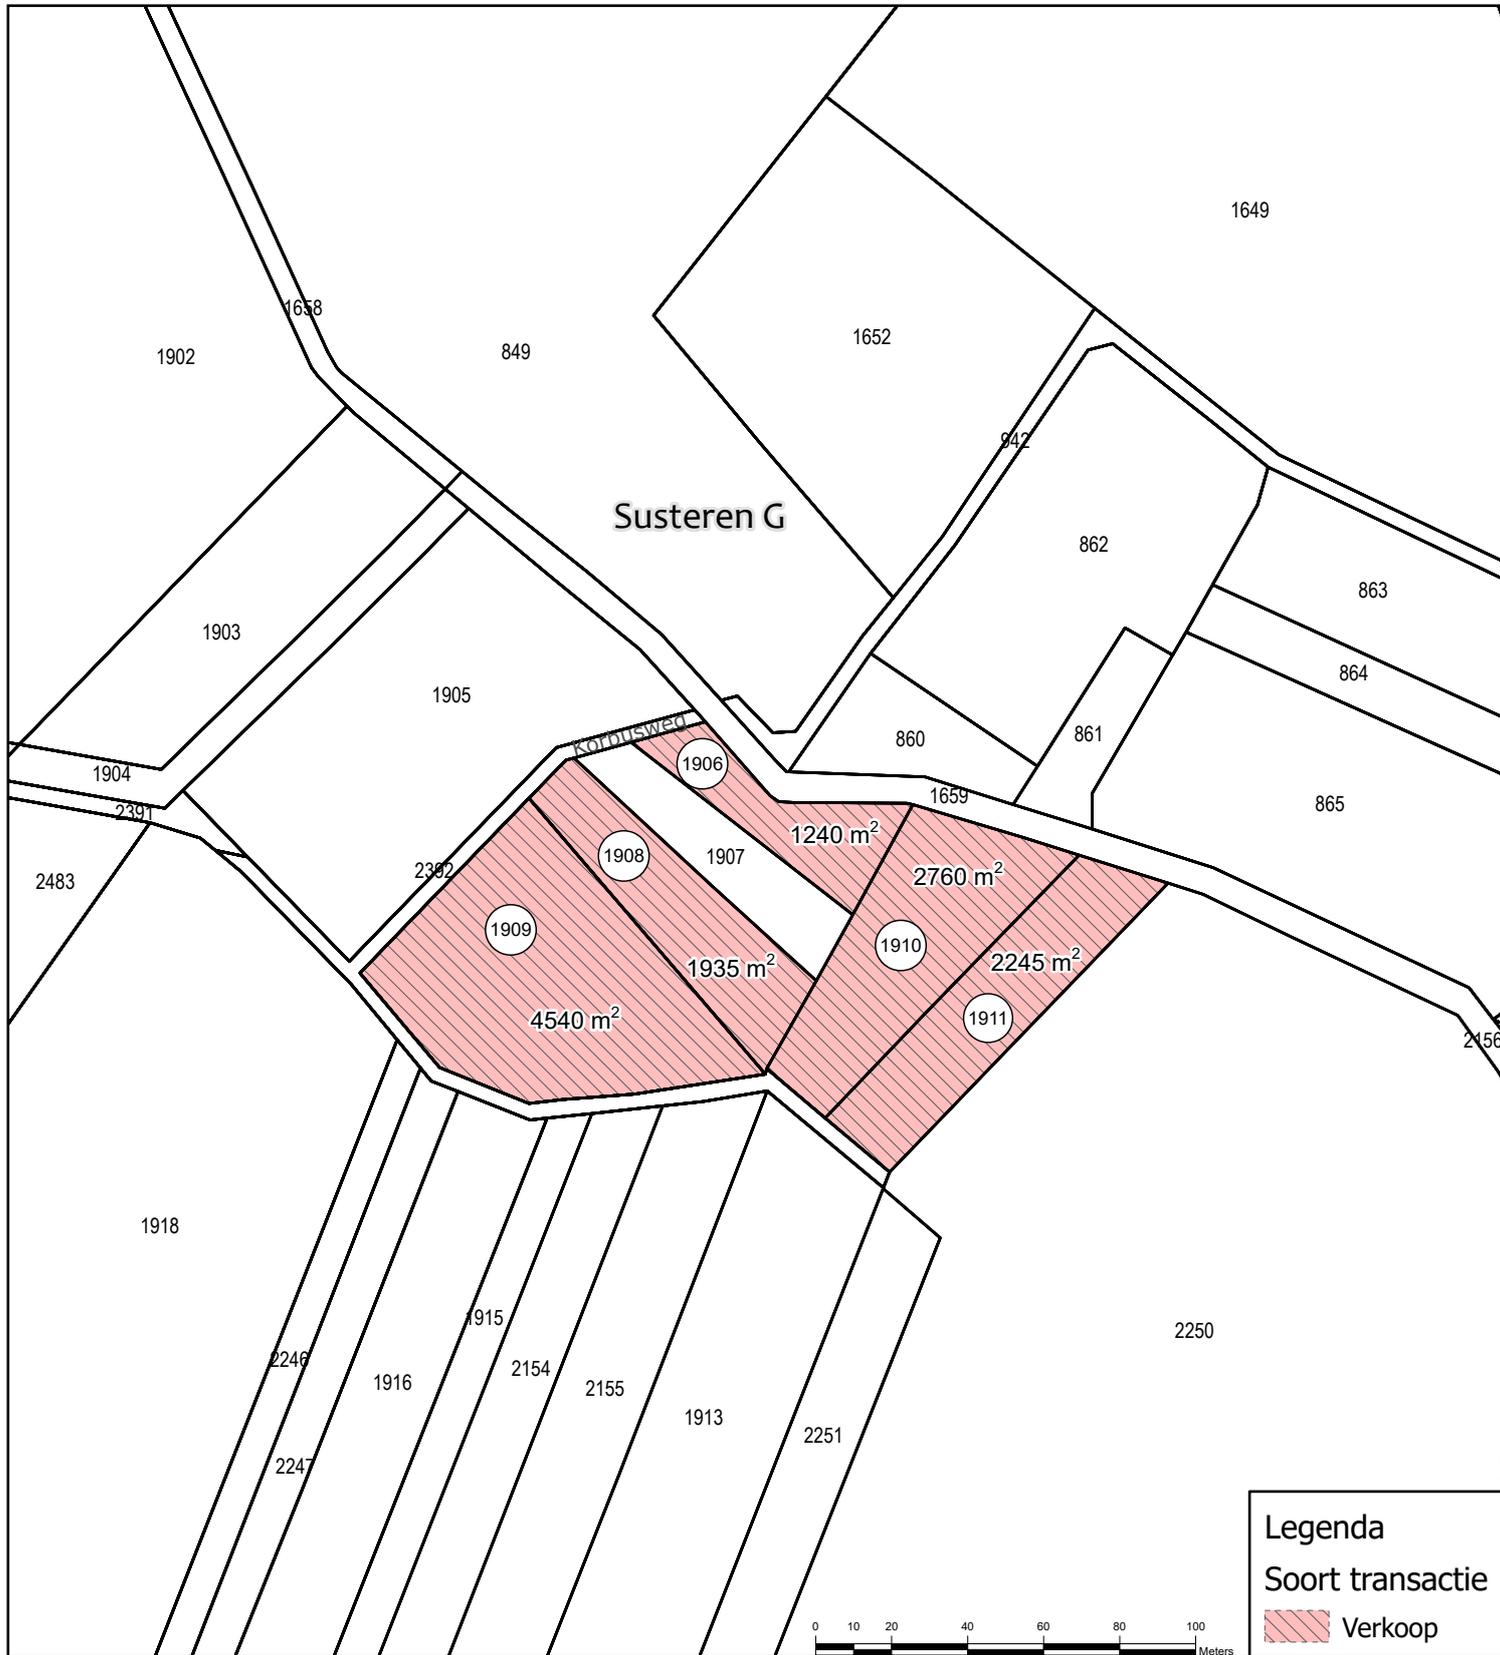

**Kadastrale situatie t.b.v. verkoop aan
Projectbureau Grensmaas B.V.
Verloren van Themaatweg 11
6121 RG Born**

Get.: 29-06-2023 M.W.	 waterschap limburg <small>met de omgeving, voor de omgeving</small>
Gew.: 21-12-2023 M.W.	
Schaal: 1:2.000	Blad: 1/1
Tek.nr.: WL-230642	Postbus 2207 Tel.: 088-8890100 6040 CC Roermond E.: info@waterschaplimburg.nl
Formaat: A4	© Topografie ESRI-Nederland / Dienst Kadaster