



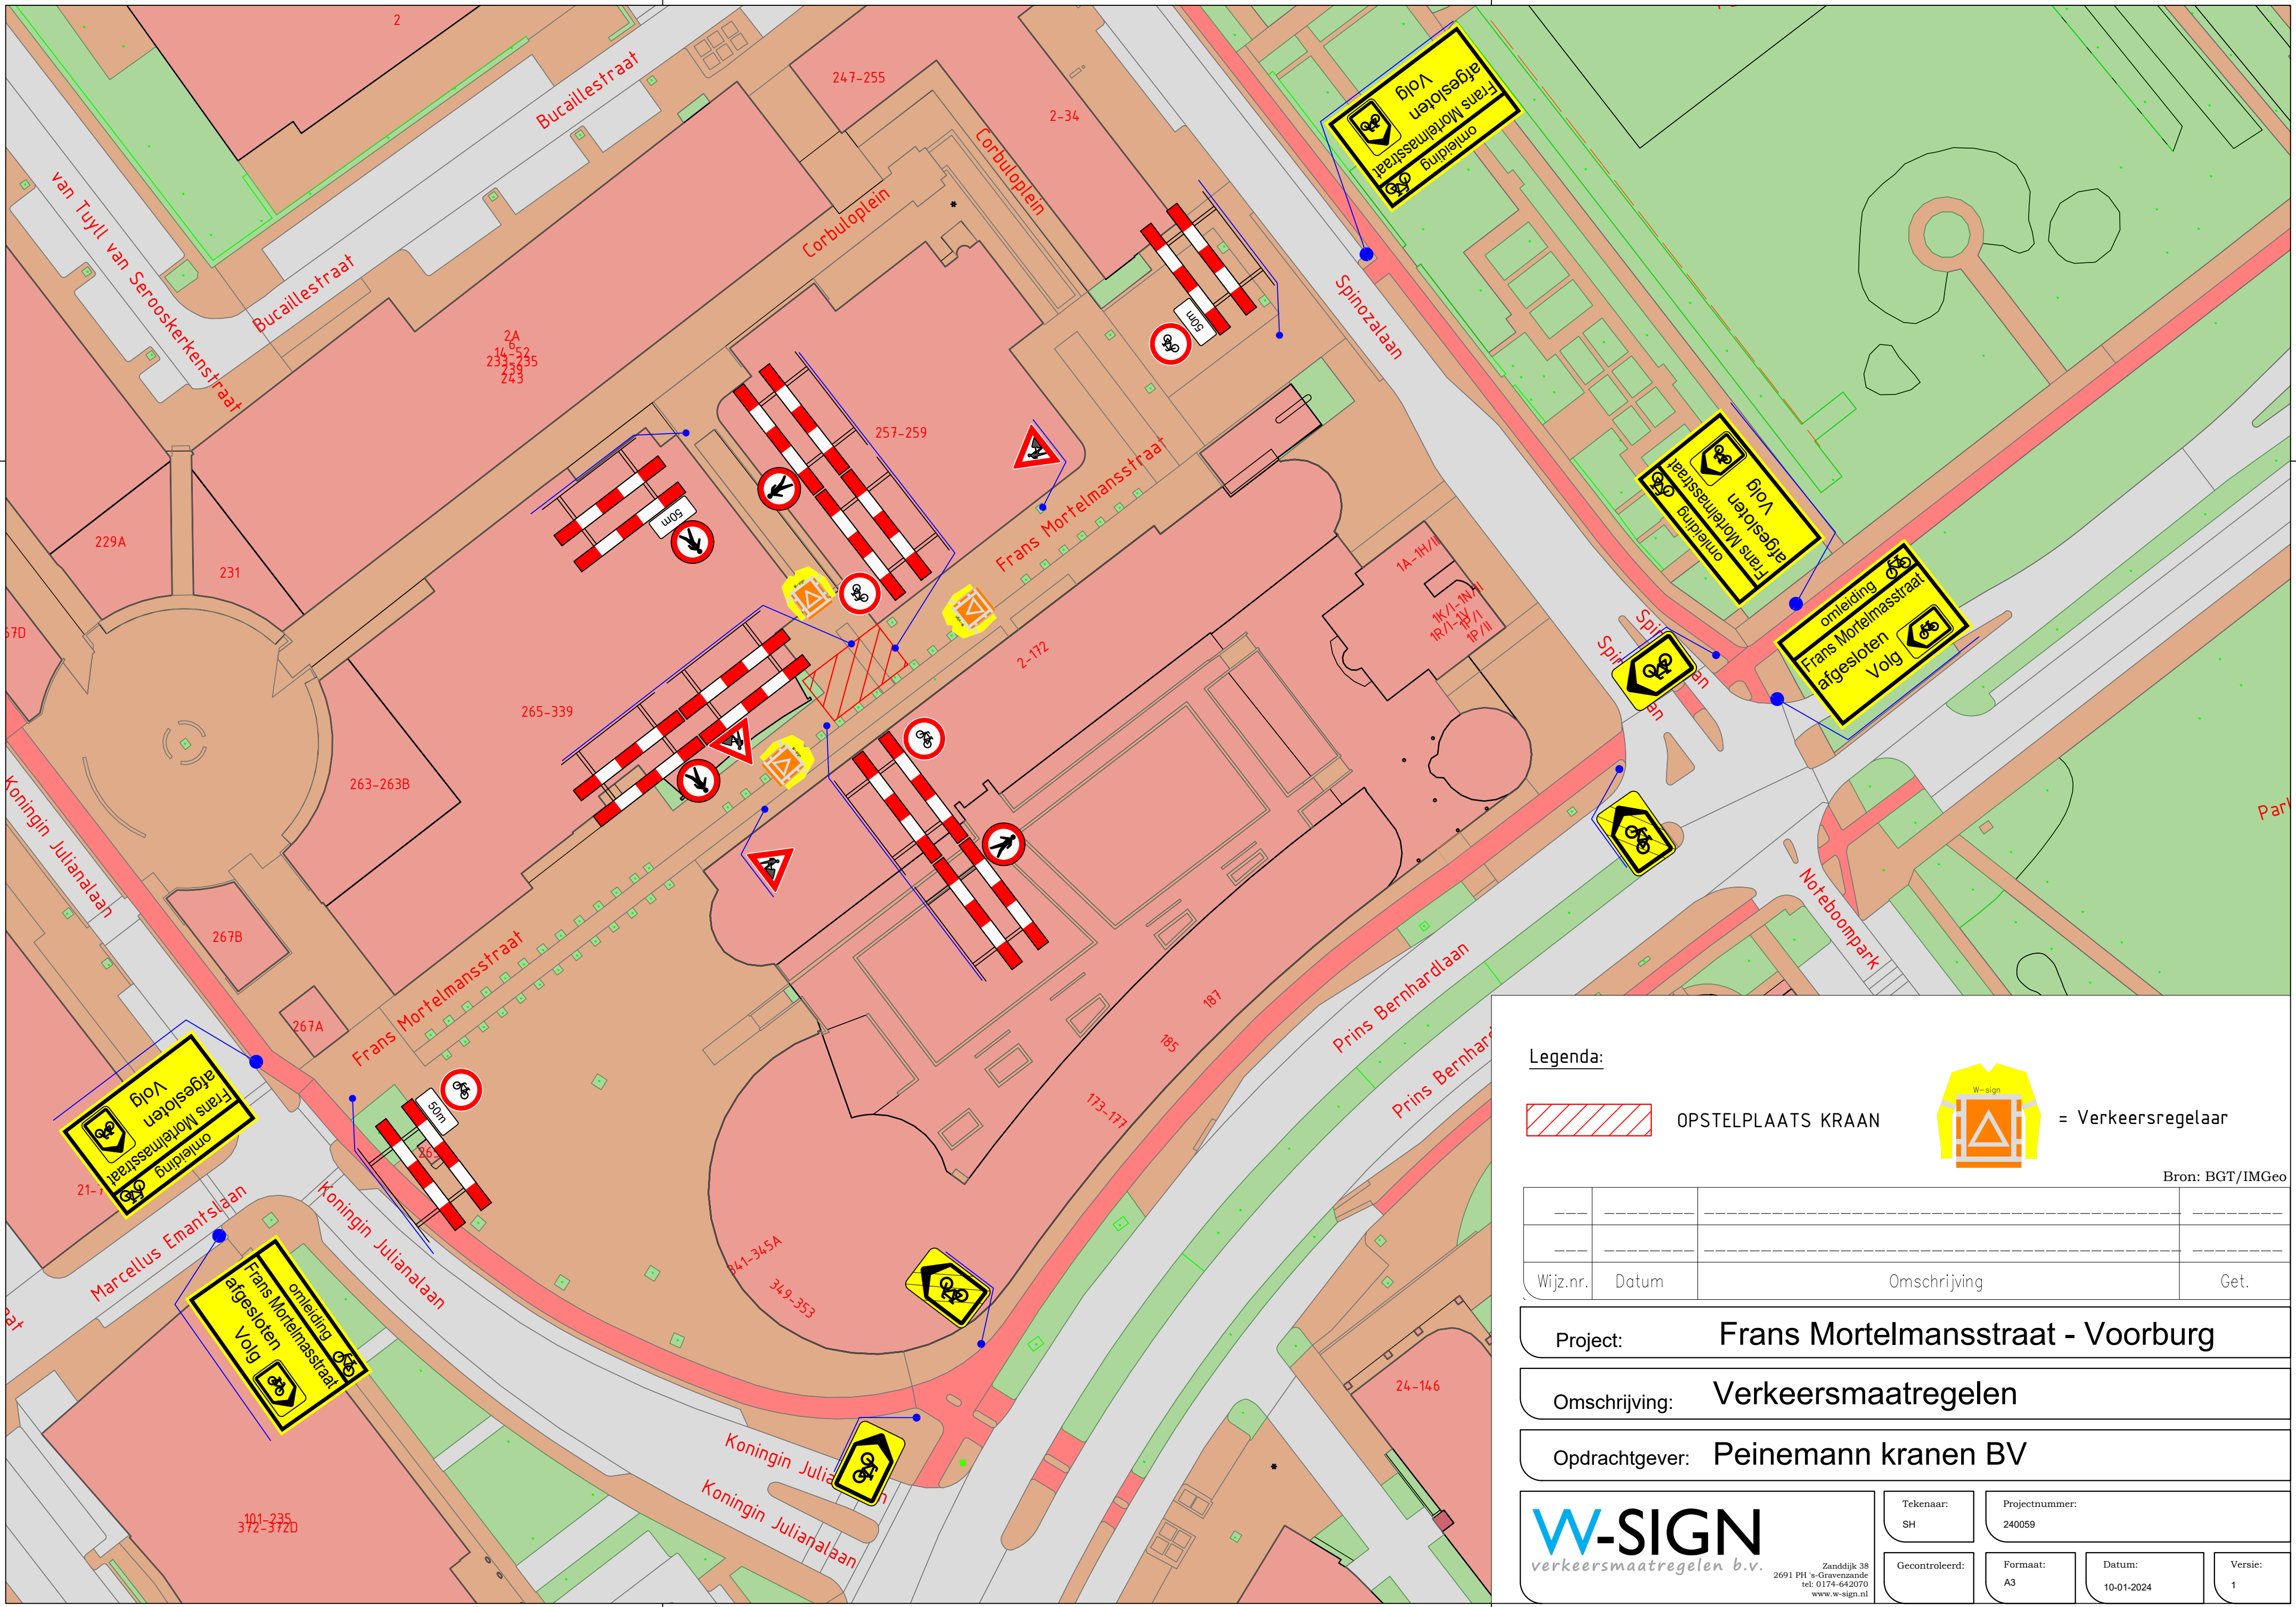

Legenda:

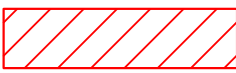

OPSTELPLAATS KRAAN



= Verkeersregelaar

Bron: BGT/IMGeo

Wijz.nr.	Datum	Omschrijving	Get.

Project:	Frans Mortelmansstraat - Voorburg
Omschrijving:	Verkeersmaatregelen
Opdrachtgever:	Peinemann kranen BV

W-SIGN verkeersmaatregelen b.v. Zanddijk 38 2691 PH 's-Gravenzande tel: 0174-642070 www.w-sign.nl	Tekenaar: SH	Projectnummer: 240059		
	Gecontroleerd:	Formaat: A3	Datum: 10-01-2024	Versie: 1