

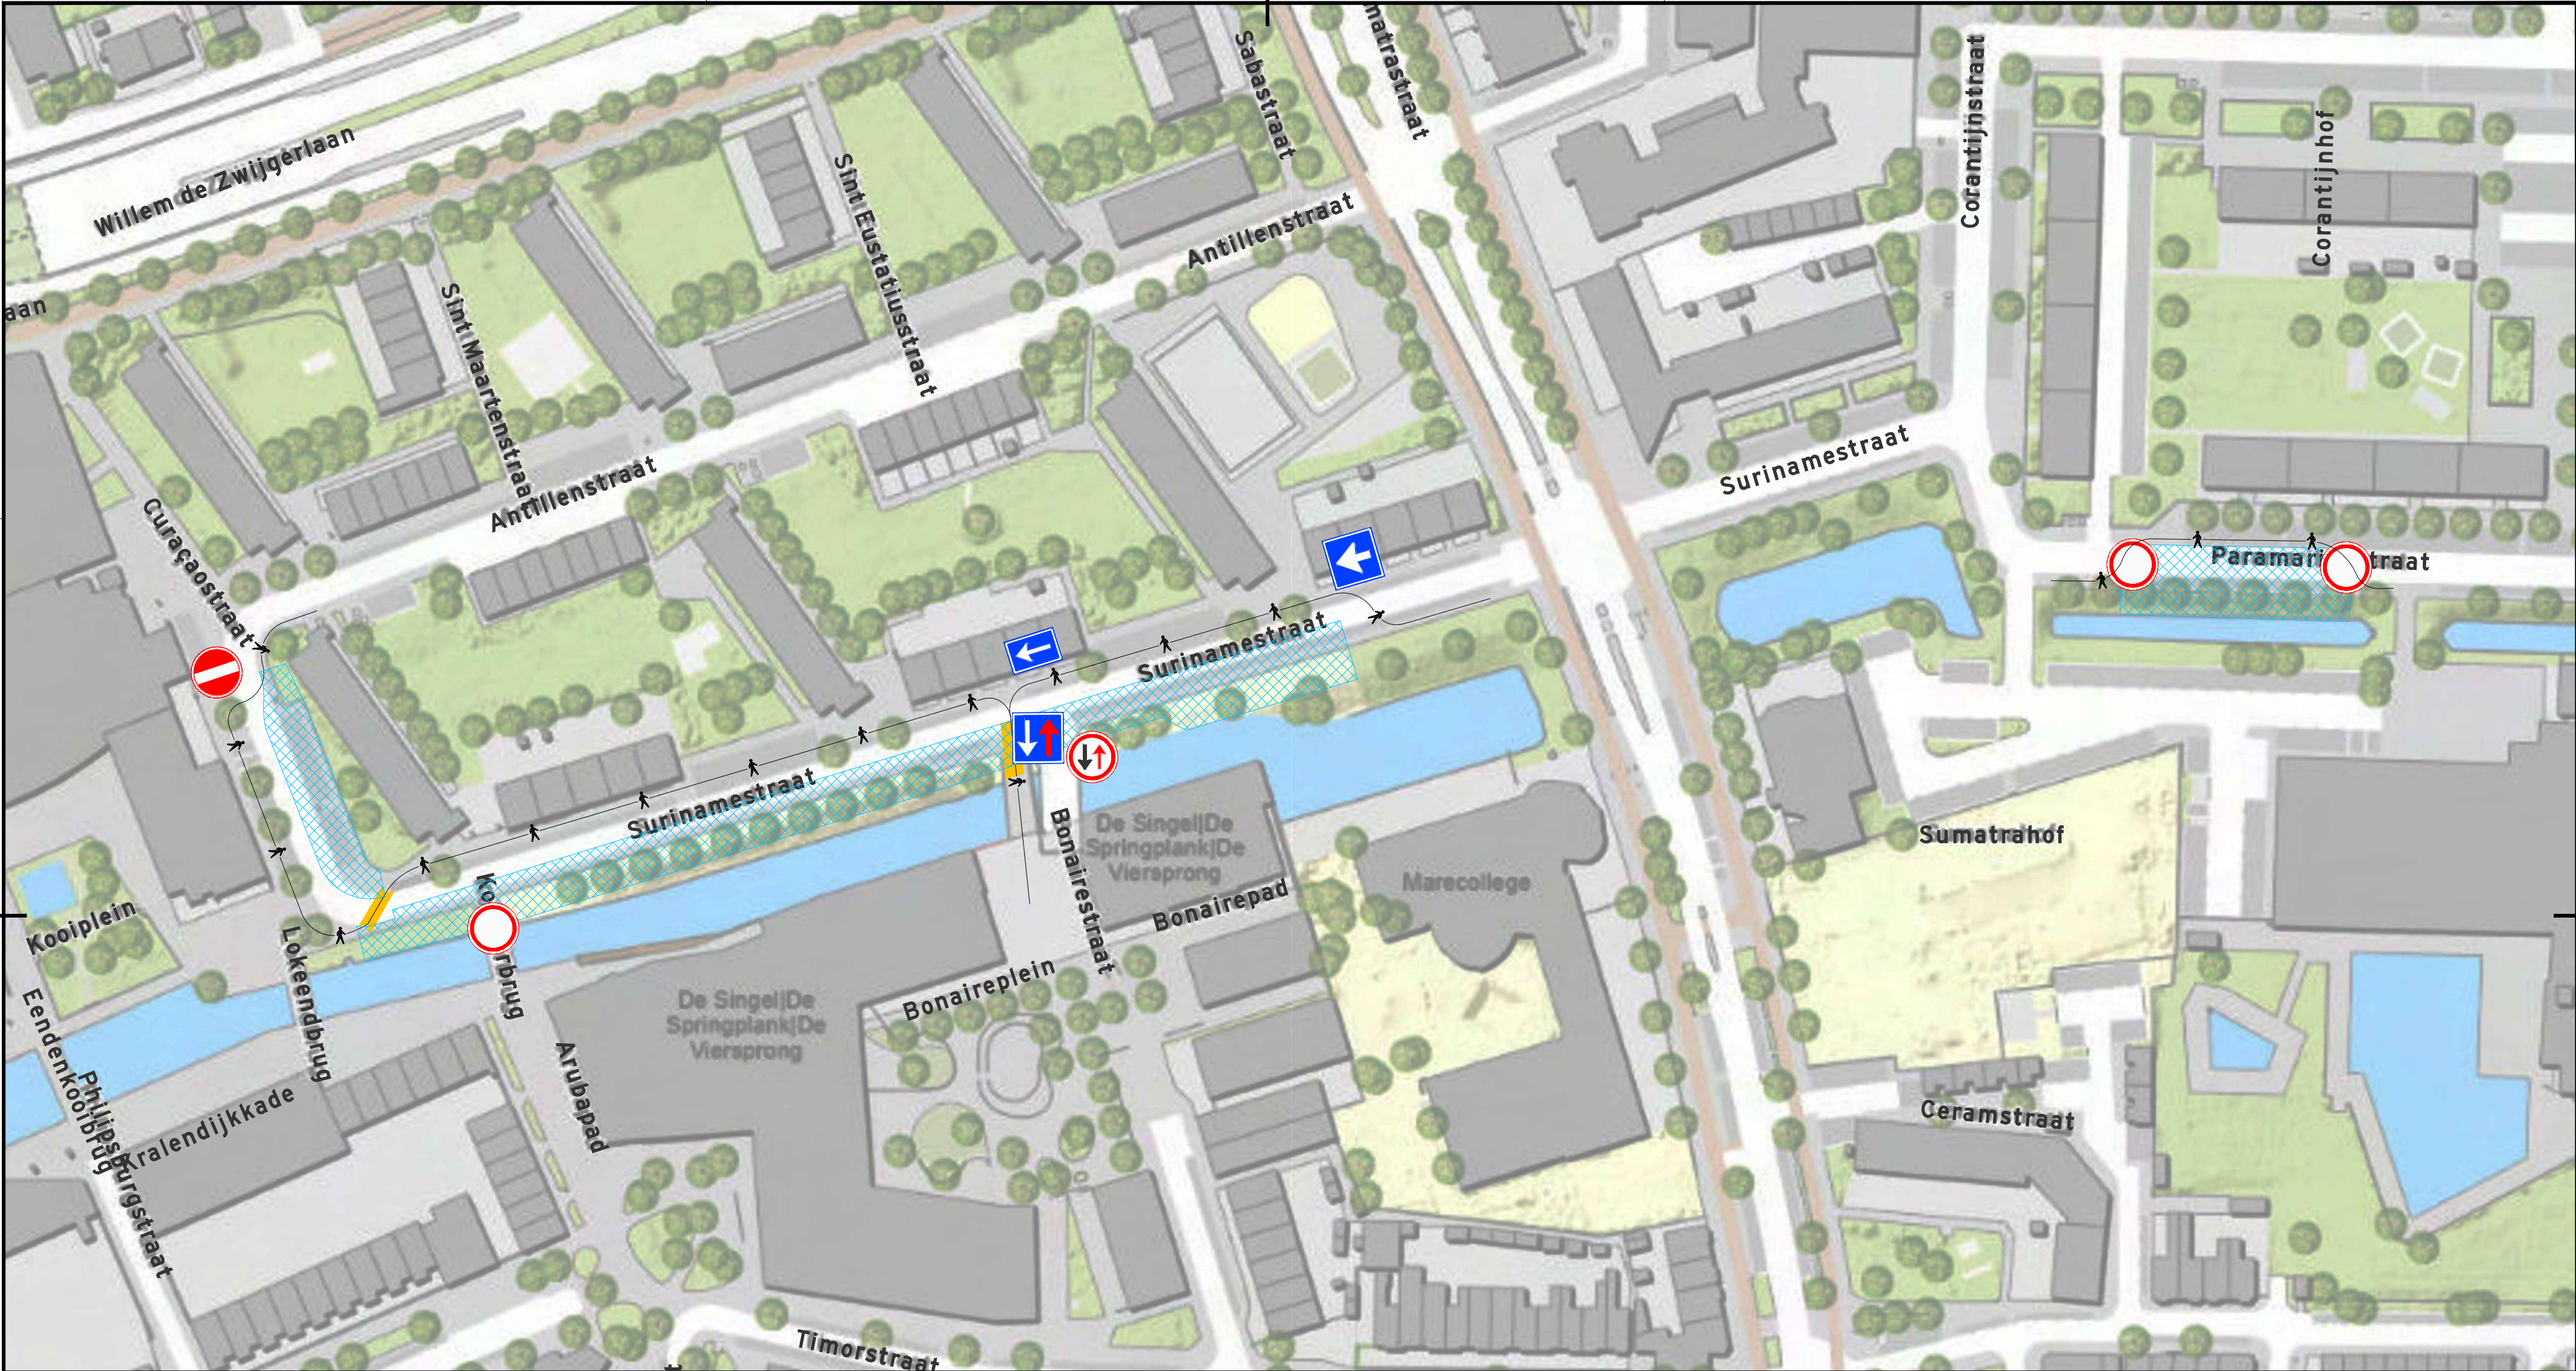


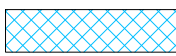

Legenda

-  - Ondergrond
-  - Werkruimte
-  - Doorsteek t.b.v. voetgangers
-  - Routing voetgangers

Behoort bij beschikking van
Burgemeester en Wethouders
van Leiden
BV. Z24/3626352

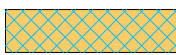

0.1	11-01-2024	Eerste uitgave	JoVr	JeMa	ArAs	EdRe
Versie	Datum	Omschrijving	Opsteller	Gecontroleerd	Geautoriseerd	Vrijgegeven
Heijmans Wegspecialismen Afd. Verkeerstechnieken						
Graafsebaan 67 5248 JT Rosmalen			Postbus 766 5201 AT 's-Hertogenbosch			
			T +31 (0)73 543 58 73			
			Documentsoort	Tekening		
			Projectnummer	G.025650.2.4127.10.0002		
			Schaal	n.v.t.		
			Formaat	A2		
			In	1 bladen, blad nr. 1		
			Gemeten			
			Tekeningnummer	G.025650.0002-FAS-002		
			Versie	0.1		

aanpassen 50kV verbinding
Tijdelijke verkeersmaatregelen
Surinamestraat gemeente Leiderdorp
FASE- 1