

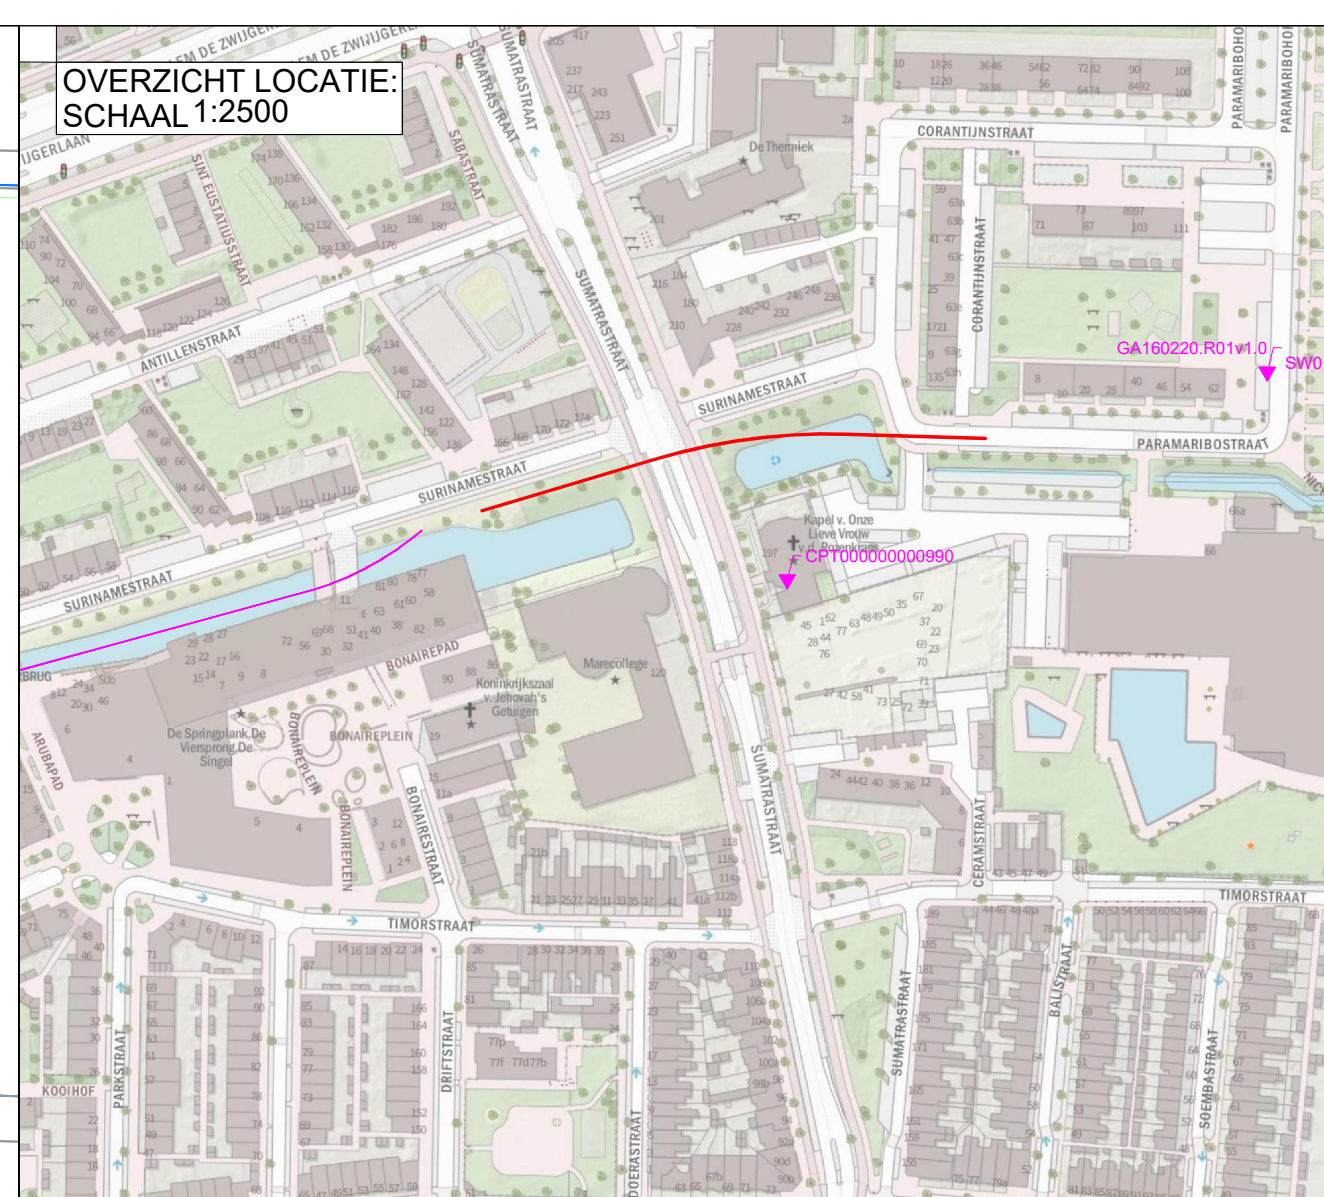
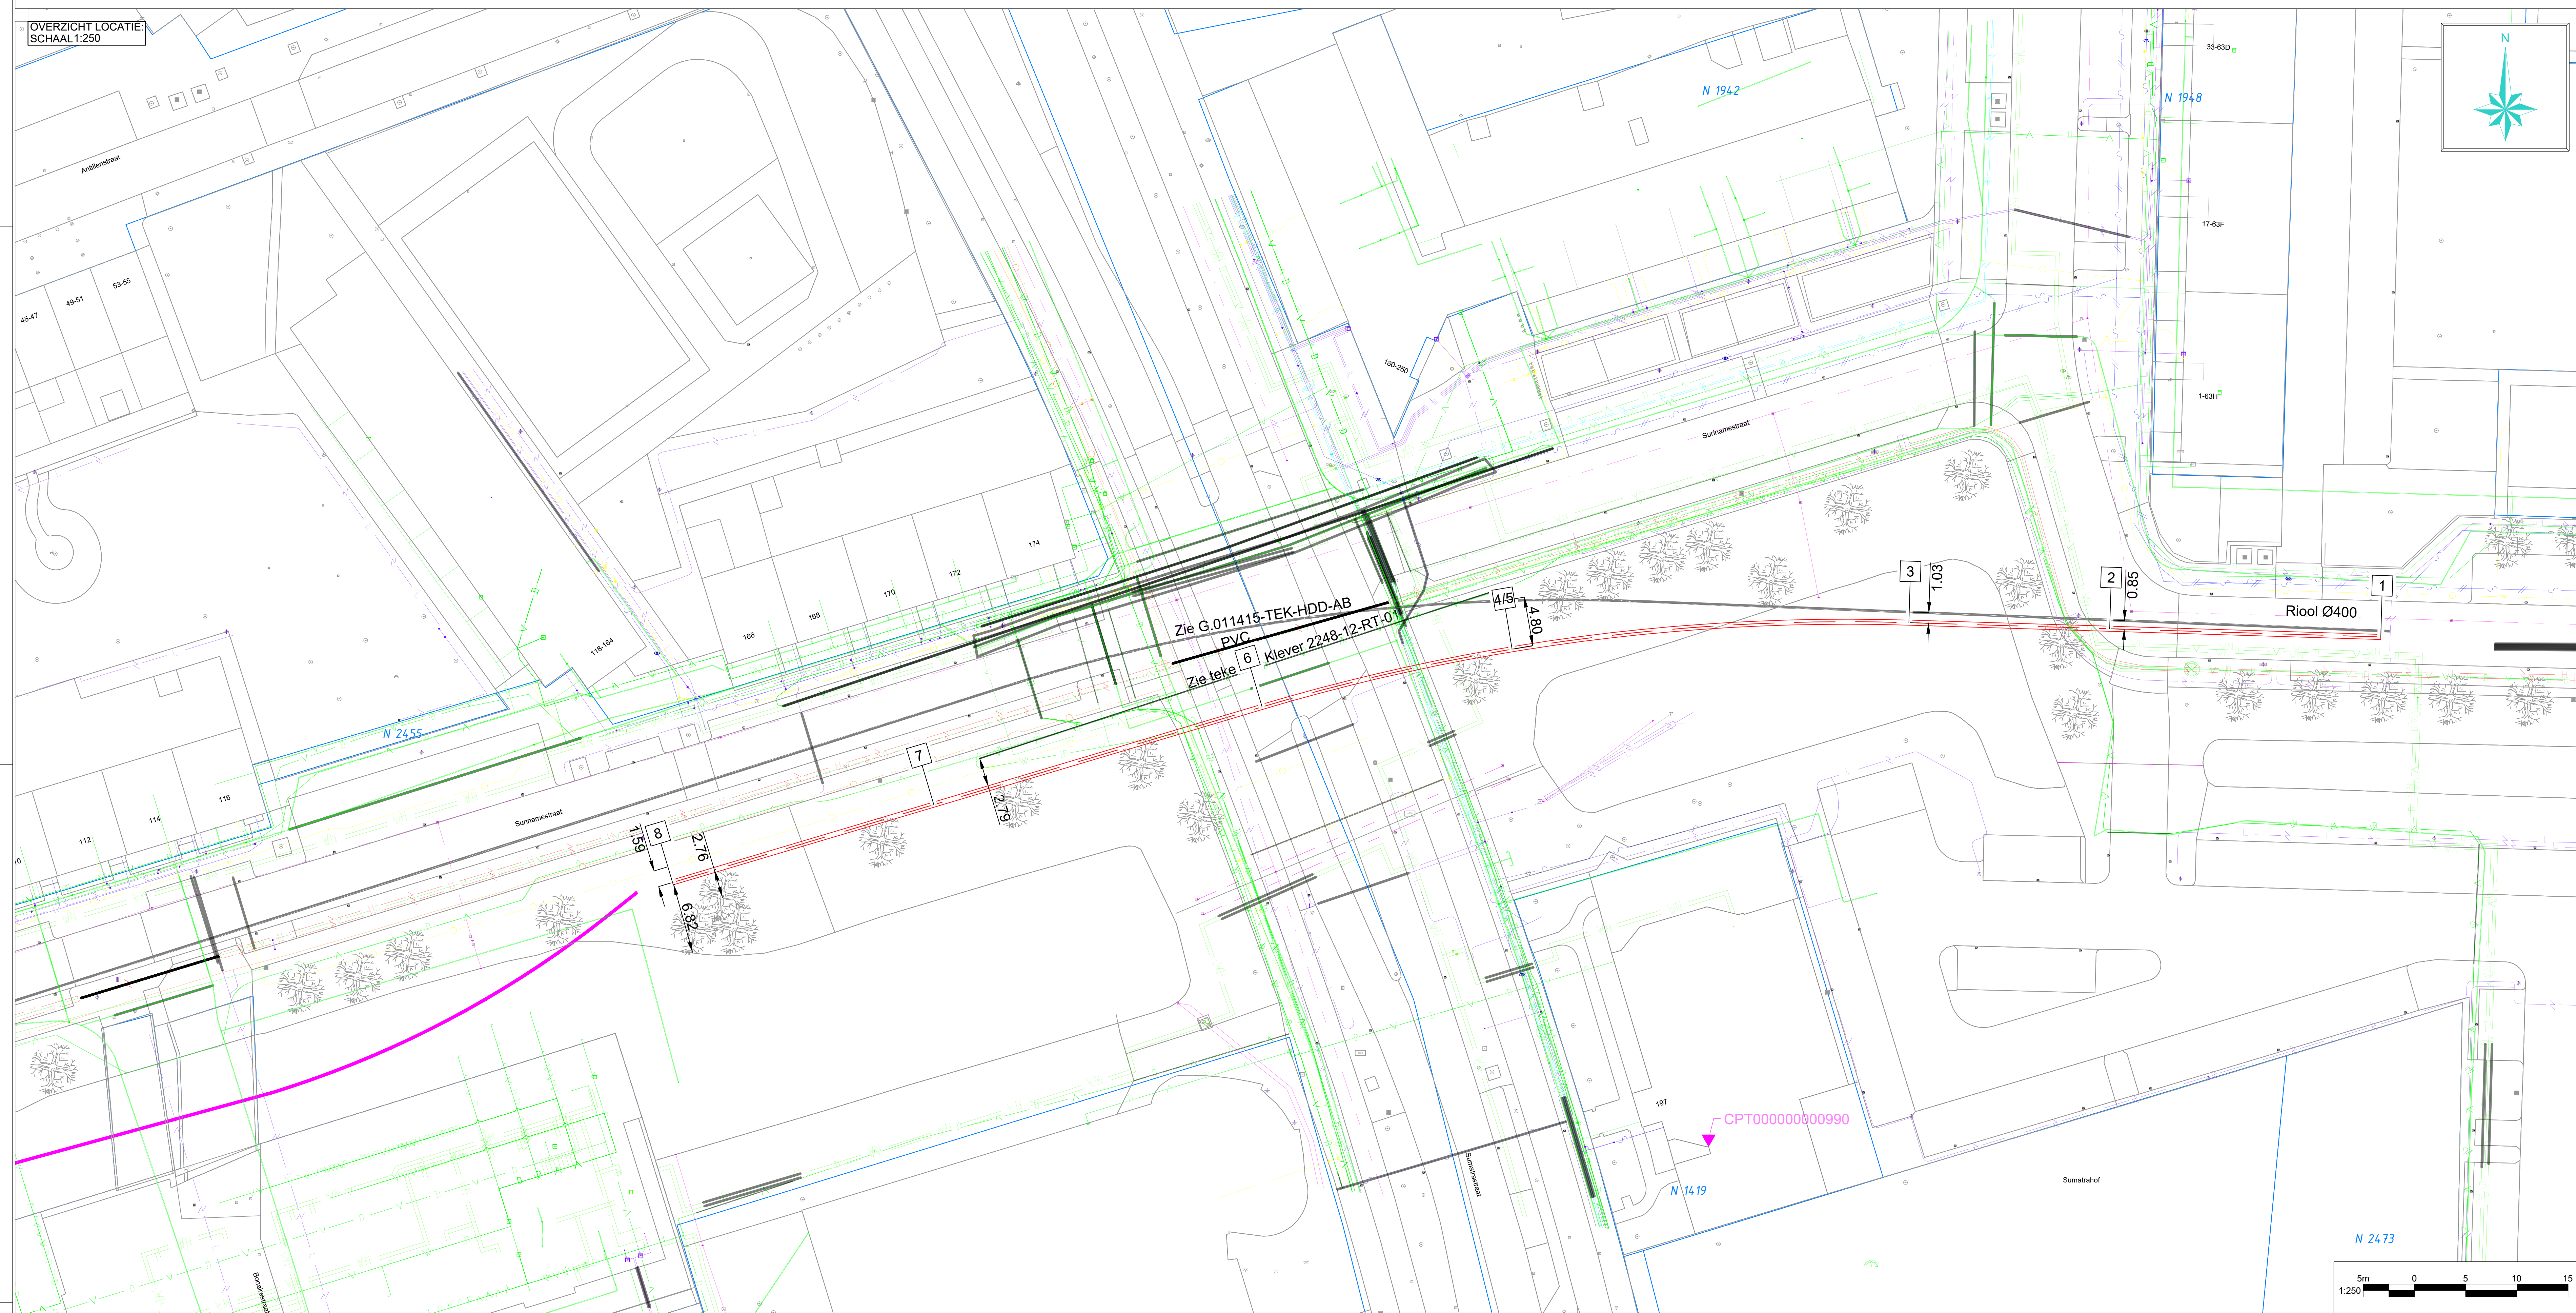


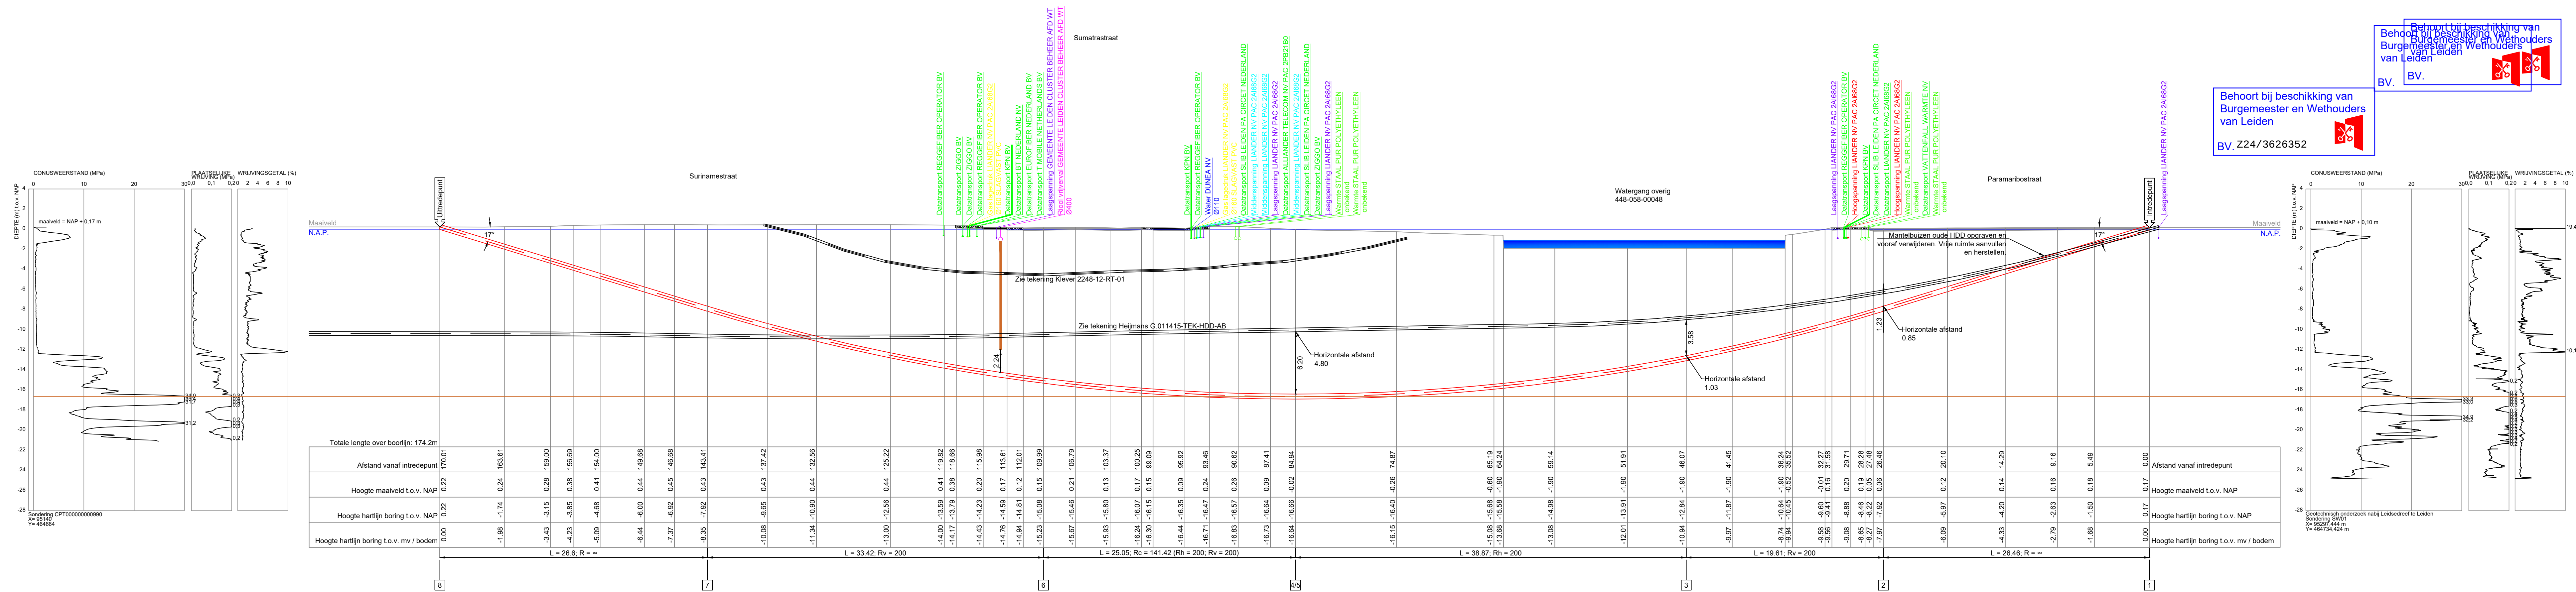

COORDINATENLIJST				
		X	Y	Z(NAP)
1	Intrede	95204.37	464715.39	0.17
2	Begin Verticale Bocht	95167.89	464716.49	-10.98
3	Begin Horizontale Bocht	95158.32	464716.78	-13.54
4	Einde Verticale Bocht	95127.03	464715.28	-17.10
5	Begin Verticale Bocht	95122.98	464714.72	-17.10
6	Einde Horizontale Bocht	95095.21	464708.57	-15.06
7	Einde Verticale Bocht	95069.66	464700.96	-9.35
8	Uitrede	95037.67	464691.44	0.22

DOORSNEDE:
SCHAAL 1:20

TE BOREN BUIS:
7x Ø125mm PE100 SDR11

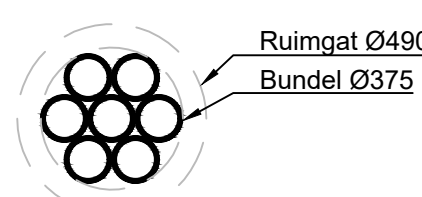

• Lengte(s)	174,2	m
• Buisdiameter(s)	Ø125	mm
• Verwachte trekkracht		kN

KLIC NUMBER:	2300115586
ONTVANGST DATUM:	07-09-2023

JUISTE LIGGING VAN KABELS EN LEIDINGEN
DIENT TIJDENS DE UITVOERING BEPAALD TE
WORDEN DOOR MIDDEL VAN PROEFSLEUVEN.

Laagspanningskabel(s)
Middenspanningskabel(s)
Hoogspanningskabel(s)

—○— Gasleiding(en) hoge druk
—▽— Datatransport
—/— Waterleiding(en)

— Persiïool
— Warmte transport
— Gevaarlijke buisleiding(en)

.	.	.	.	.

BesIV	IV	ID	13-11-2023
Getekend:	Gecontroleerd:	Goedgekeurd:	Datum:

020-216020
naron-engineering.nl
naron-engineering.nl

Plaats:	Leiden
0kV	Vergunninghouder: Qirion B.V. Postbus 50

	Qirion B.V. Postbus 50 6920 AB Duiven
	Tekeningnummer:

VERGUNNING

Indien werkzaamheden door derden worden uitgevoerd, kunnen aan deze tekening geen rechten worden ontleend.