profiel naar sloot

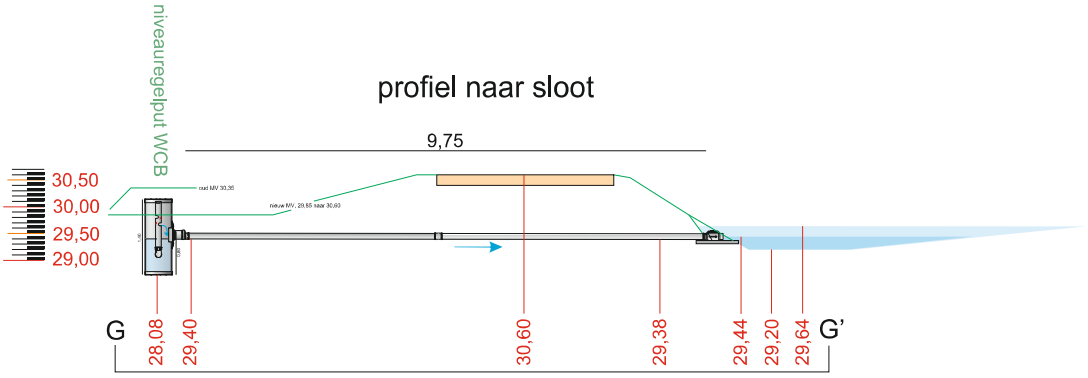

profiel van uitlaat filter

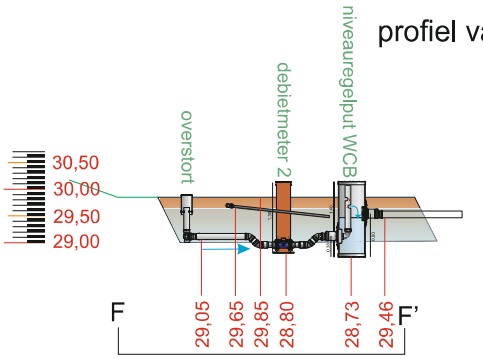

profiel begin van filter

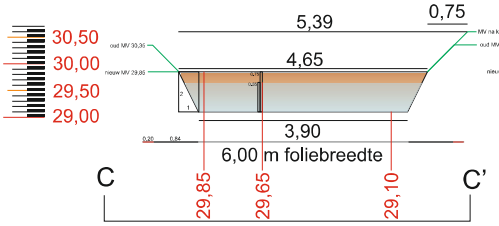

profiel midden van filter

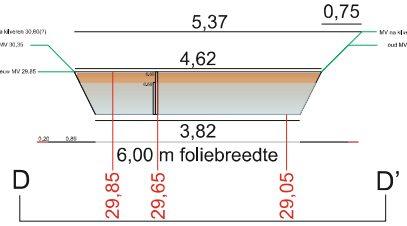

profiel eind van filter

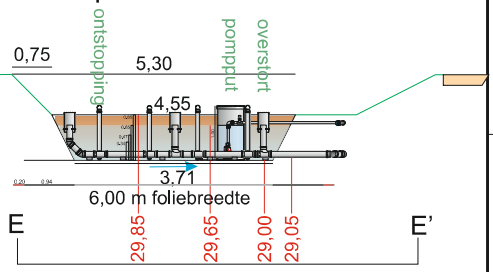

profiel van noodoverstort

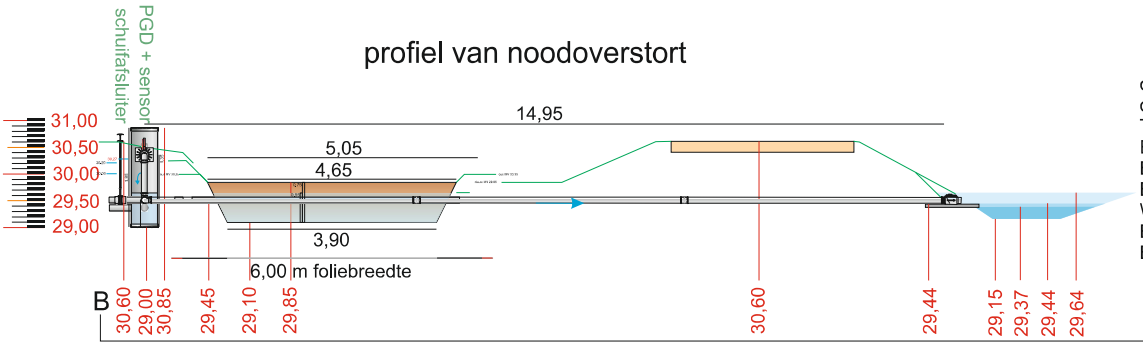

data van veldbezoek 16 feb '23
drain peil 29,65
Top filter 29,85
Eind hfddrain 17 m uit zuid sloot
Begin filter 50 m uit zuidsloot
Breedte daar 7,80m
Waterpeil beek: 29,37
Bodem 29.15
Bob duiker 29,10

lengte- cq stroomprofiel

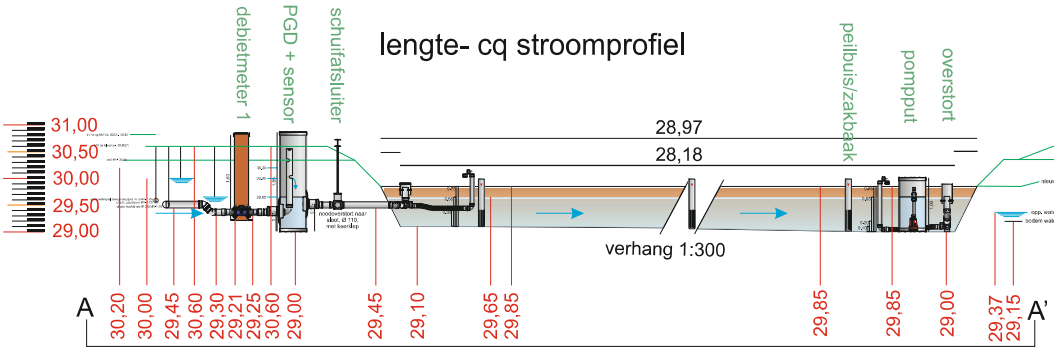

werkpad
hoogste waterstand
gemiddelde waterstand
Wood Chip Bioreactor
waterverzadigd deel

0 0,5 1,0 1,5 2m

Project: WoodChipBioreactor

Opdrachtgever: WS Limburg

concept V9
Profielen

ECOHYT Dennendreef 5-233 5282 HK Boxtel 0622 499 185

Schaal 1 : 100 | Projectnummer: 695/22

Formaat : A3 | Tek.:Peelbergen V9profielen.cdr

Get. d.d.: 28 feb 2023 | Door: